
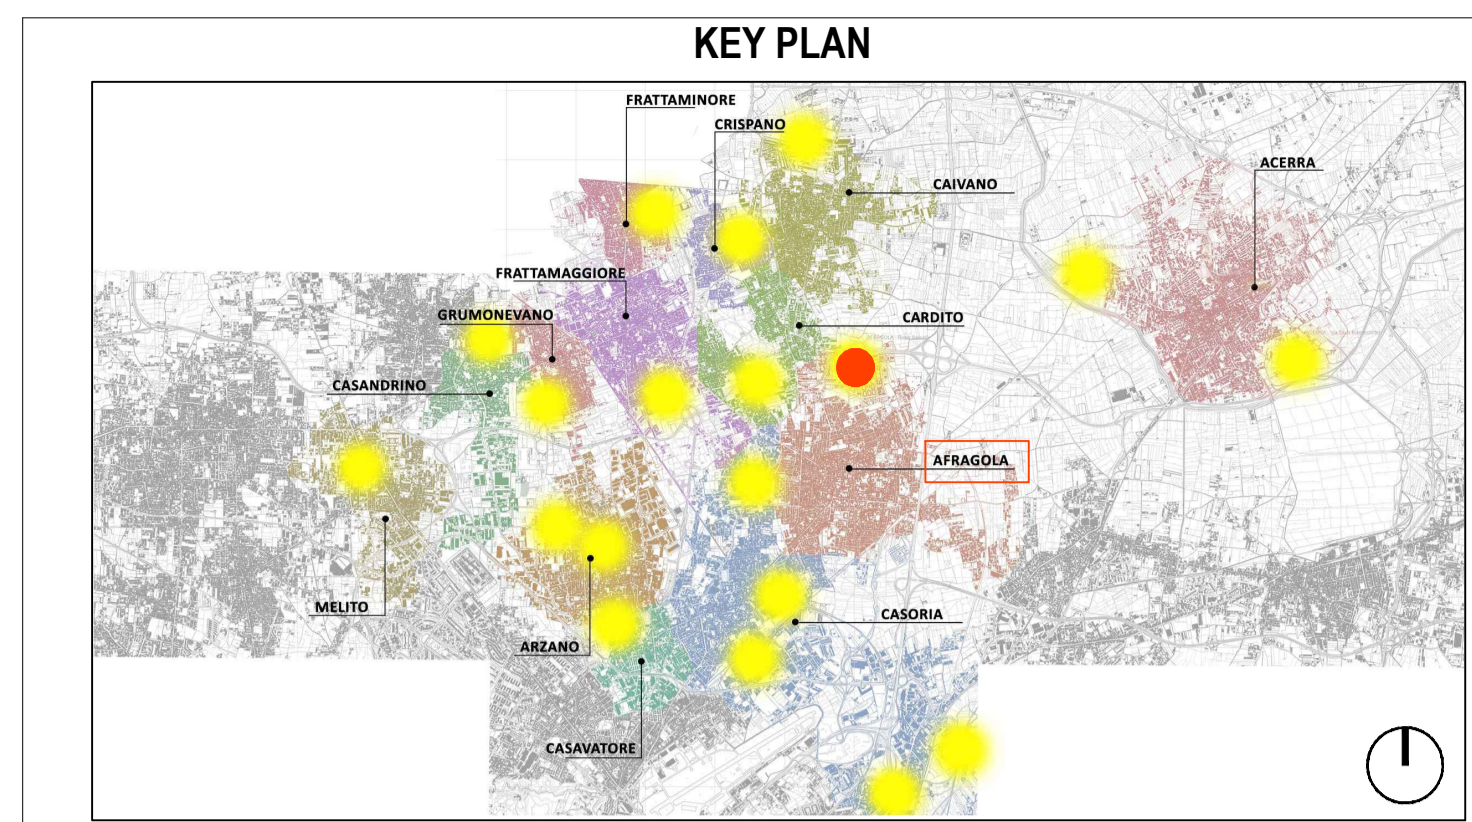


Pianta piano Primo - scala 1:50

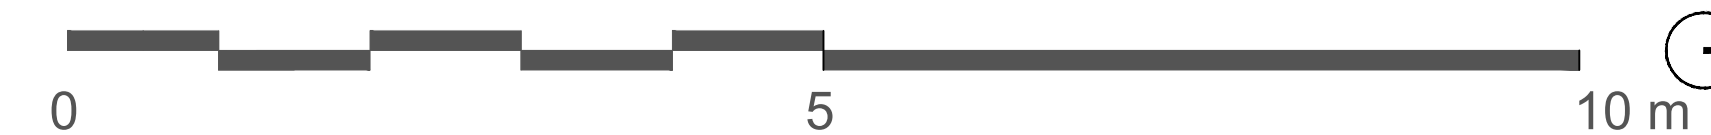

**LEGENDA SIMBOLI**

	Quote lineari		Lettera di identificazione della sezione
	Quote allometriche in pianta		Etichette materiali / finiture di progetto
	Quote allometriche in sezione / prospetto		Cono ottico
	Riferimento dettaglio in altro elaborato		Ingresso principale
	Confine lotto		Arbusti esistenti
			Uscita sicurezza
			Arbusti di progetto

**LEGENDA MATERIALI**

APPARECCHIATURE PRINCIPALI

- Posizionamento telecamera n° elementi 1
- Linea B: Collegamento telecamere; cavo PVC sezione 40x60,30 mmq (collegamento GB); - NVR; sezione 3x1,5 mmq
- Canale Passerella metallica chiusa a pavimento
- Linea in SALITA/ASCESA
- NVR

Per ulteriori dettagli si rimanda agli elaborati grafici "AFG.PE.ELT.R.001\_01 - Relazione impianto elettrico e speciali\_Storage" e "AFG.PE.ELT.R.004\_01 - Capitolato Speciale - Parte Tecnica - Progetto impianti elettrici e speciali".



**PROGETTO ESECUTIVO**

Appalto integrato sulla base del progetto di fattibilità tecnica ed economica "Smart City Napoli Nord - Piani Urbani Integrati - M5C2 - I.2.2"  
 CIG 97263946C CUP I45I22000020006 - CUP I45I22000030006

<b>RTI</b>	<b>OPUS COSTRUZIONI S.P.A.</b> Capogruppo P.IVA 07201300639 Via Campana 233, Pozzuoli	<b>RTP</b>	<b>SAG ARCHITETTURA SRLS</b> P.IVA 09189081210 Sede legale: Via Posillipo 66, Napoli
<b>ARCHIVOLTO SRL</b> Mandante P.IVA 07162480631 Via O. P. Cafaro n.4, Napoli	<b>MASCOLO INGEGNERIA SRL</b> P.IVA 08524811216 Sede legale: Via Gramsci 19, Cicciانو	<b>ELECTA SRL</b> P.IVA 04082971211 Sede legale: Via Principe di Piemonte 109, Roccarainola	

**PROGETTO ELETTRICO - (Afragola Rione Salicelle)**

Planimetria impianto di Videosorveglianza\_Storage - Piano Primo

REVISIONE	DESCRIZIONE	DATA	APPROVATO DA
01	Integrazione di prima validazione	Giugno 2024	
00	Prima emissione	Aprile 2024	