
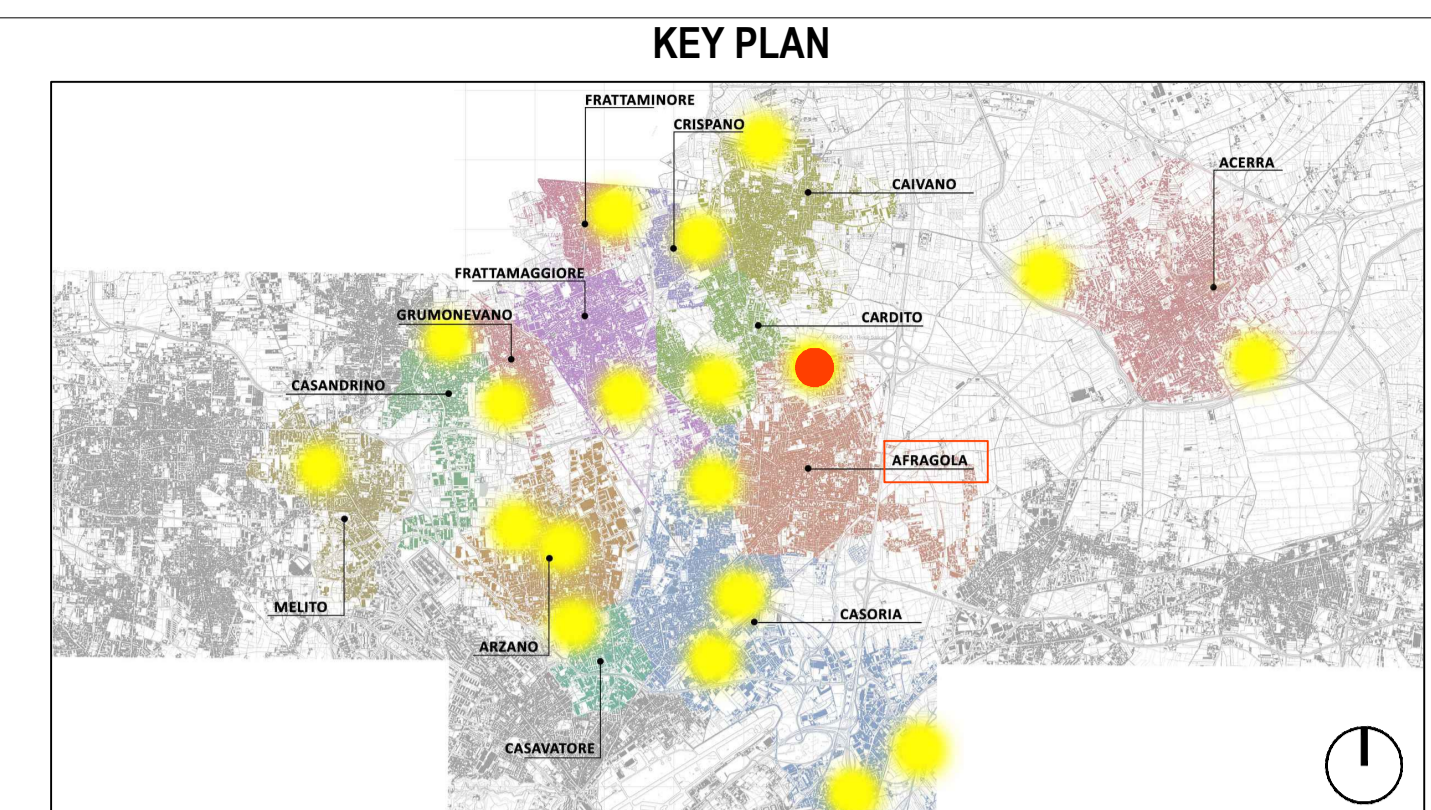


Pianta piano terra - scala 1:50

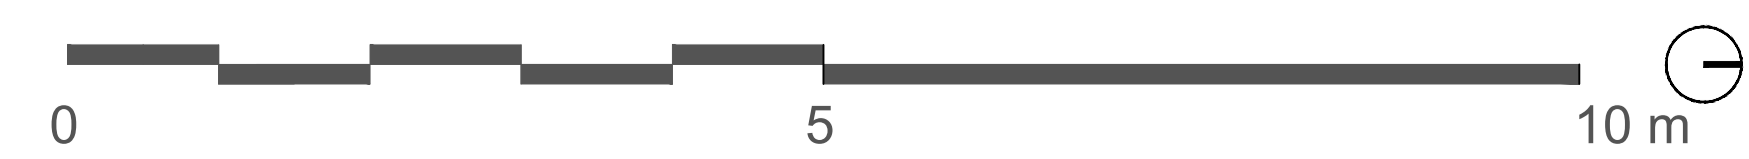

LEGENDA SIMBOLI

	Quote lineari		Lettera di identificazione della sezione
	Quote allometriche in pianta		Elicette materiali / finiture di progetto
	Quote allometriche in sezione / prospetto		Cono ottico
	Riferimento dettaglio in altro elaborato		Ingresso principale
	Confine lotto		Arbusti esistenti
			Uscita sicurezza
			Arbusti di progetto

LEGENDA MATERIALI

APPARECCHIATURE PRINCIPALI

- [Symbol] Centrale allarme
- [Symbol] Interfaccia CA I e Interfaccia CA II
- [Symbol] Tastiera per comando remoto centrale antintrusione
- [Symbol] GABRIELLA
- [Symbol] Ricevitore
- [Symbol] Trasmettitore
- [Symbol] Sirena allarme
- [Symbol] Volumetrico a doppia tecnologia
- [Symbol] Centralina controllo aperture porte
- [Symbol] Lettore targa api porte
- [Symbol] Pulsante apertura porte
- [Symbol] Collegamento CCAP a Telecamere
- [Symbol] Tastiera e Admancione serranda
- [Symbol] Tastiera elettronica targa
- [Symbol] Collegamento CCAP a GEG
- [Symbol] Collegamento sensori a CA
- [Symbol] Linea in SALITA/SCESCA

Per ulteriori dettagli si rimanda agli elaborati grafici "AFG.PE.ELT.R.001_01 - Relazione impianto elettrico e speciali_Storage" e "AFG.PE.ELT.R.004_01 - Capitolato Speciale - Parte Tecnica - Progetto impianti elettrici e speciali".



PROGETTO ESECUTIVO

Appalto integrato sulla base del progetto di fattibilità tecnica ed economica "Smart City Napoli Nord - Piani Urbani Integrati - M5C2 - I.2.2" CIG 972663946C CUP I45I22000020006 - CUP I45I22000030006

RTI	OPUS COSTRUZIONI S.P.A. Capogruppo P.IVA 07201300639 Via Campana 233, Pozzuoli	RTP SAG ARCHITETTURA SRLS P.IVA 09189081210 Sede legale: Via Posillipo 66, Napoli MASCOLO INGEGNERIA SRL P.IVA 08524811216 Sede legale: Via Gramsci 19, Cicciانو ELECTA SRL P.IVA 04082971211 Sede legale: Via Principe di Piemonte 109, Roccarainola
ARCHIVOLTO SRL Mandante P.IVA 07162480631 Via O. P. Cafaro n.4, Napoli		

PROGETTO ELETTRICO - (Afragola Rione Salicelle)
Planimetria impianto speciale - antintrusione_Storage - Piano Terra

REVISIONE	DESCRIZIONE	DATA	APPROVATO DA
01	Integrazione di prima validazione	Giugno 2024	
00	Prima emissione	Aprile 2024	