
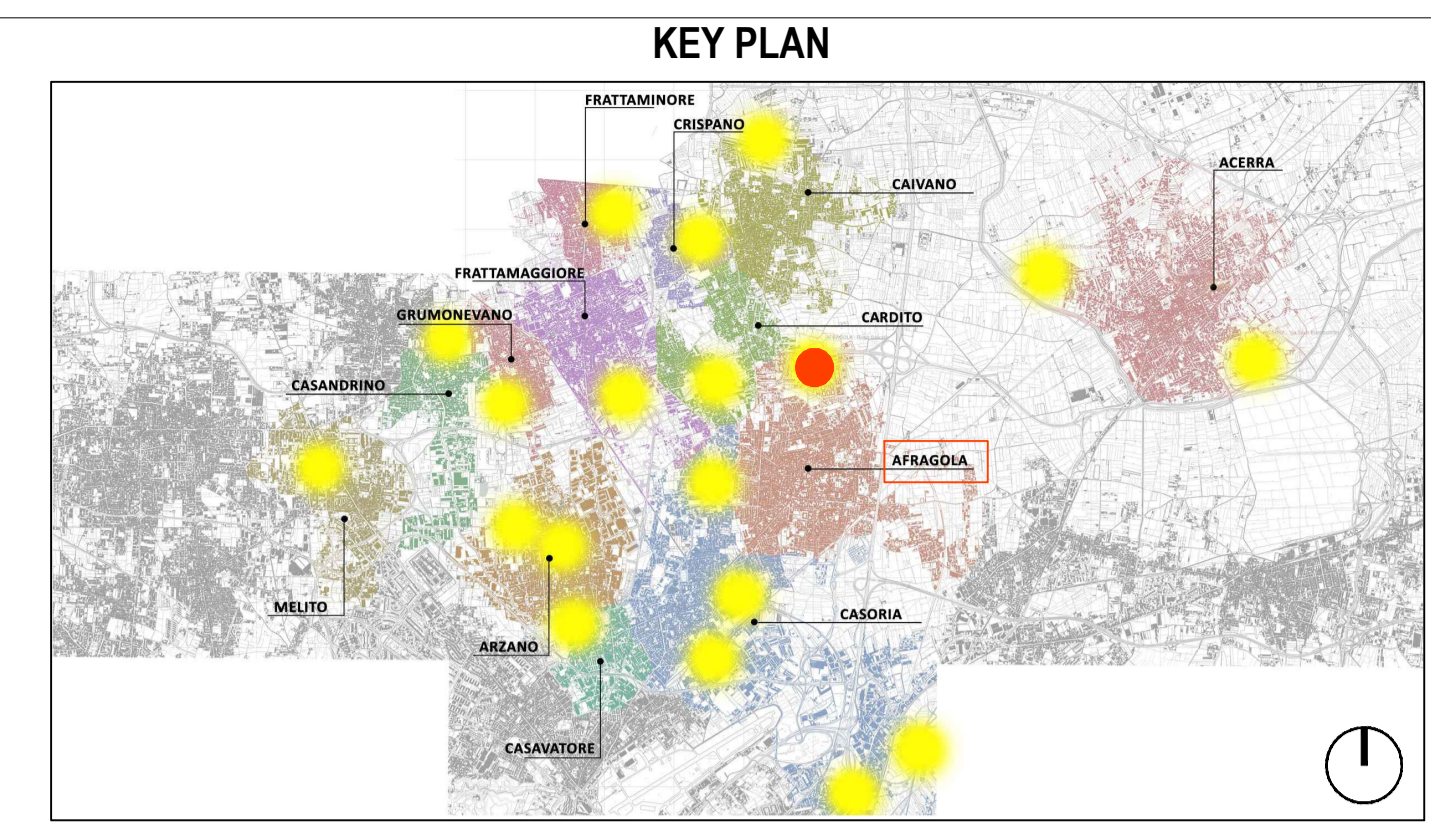


Pianta piano Primo - scala 1:50

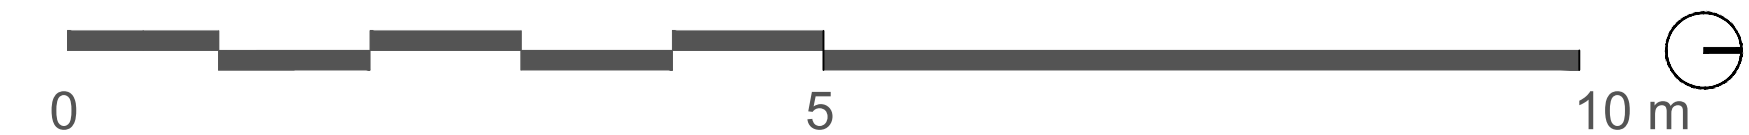

**LEGENDA SIMBOLI**

	Quote lineari		Lettera di identificazione della sezione
	Quote allometriche in pianta		Elicette materiali / finiture di progetto
	Quote allometriche in sezione / prospetto		Cono ottico
	Riferimento dettaglio in altro elaborato		Ingresso principale
	Confine lotto		Arbusti esistenti
			Uscita sicurezza
			Arbusti di progetto

**LEGENDA MATERIALI**

APPARECCHIATURE PRINCIPALI

- Centrale allarme
- Tastiera per comando remoto centrale antintrusione
- Volumetrico a doppia tecnologia
- Centralina controllo aperture porte
- Pulsante apertura porte
- Collegamento CCAF a Telescamer
- Tastiera e sintonizzatore seranda
- Tastiera elettronica larga
- NVR
- Collegamento sensori a CA
- Linea in SALITA/OISCESA
- Canale Passerella metallica chiusa a pavimento
- Canale passacavi in PVC dimensione 100x50 mm a soffitto

Per ulteriori dettagli si rimanda agli elaborati grafici "AFG.PE.ELT.R.001\_01 - Relazione impianto elettrico e speciali\_Storage" e "AFG.PE.ELT.R.004\_01 - Capitolato Speciale - Parte Tecnica - Progetto impianti elettrici e speciali".



**PROGETTO ESECUTIVO**

Appalto integrato sulla base del progetto di fattibilità tecnica ed economica "Smart City Napoli Nord - Piani Urbani Integrati - M5C2 - I.2.2"  
CIG 97263946C CUP I45I22000020006 - CUP I45I22000030006

<b>RTI</b>	<b>OPUS COSTRUZIONI S.P.A.</b> Capogruppo P.IVA 07201350639 Via Campana 233, Pozzuoli	<b>RTP</b>	<b>SAG ARCHITETTURA SRLS</b> P.IVA 09189081210 Sede legale: Via Posillipo 66, Napoli
	<b>ARCHIVOLTO SRL</b> Mandante P.IVA 07162480631 Via O. P. Caffaro n.4, Napoli		<b>MASCOLO INGEGNERIA SRL</b> P.IVA 08524811216 Sede legale: Via Gramsci 19, Cicciانو
			<b>ELECTA SRL</b> P.IVA 04082971211 Sede legale: Via Principe di Piemonte 109, Roccarainola

**PROGETTO ELETTRICO - (Afragola Rione Salicelle)**

Planimetria impianto speciale - antintrusione\_Storage - Piano Primo

REVISIONE	DESCRIZIONE	DATA	APPROVATO DA
01	Integrazione di prima validazione	Giugno 2024	
00	Prima emissione	Aprile 2024	