

**LEGENDA SIMBOLI**

	Quote lineari		Lettera di identificazione della sezione
	Quote altimetriche in pianta		Etichette materiali / finiture di progetto
	Quote altimetriche in sezione / prospetto		Cono ottico
	Riferimento dettaglio in altro elaborato		Ingresso principale
	Confine lotto		Uscita sicurezza
			Arbusti esistenti
			Arbusti di progetto

**LEGENDA MATERIALI**

**APPARECCHIATURE PRINCIPALI**

	Cassetta a 4 vie a vista con immissione di aria primaria
	Griglia di ripresa a canale
	Estrattore assiale
	Griglia di transito
	Griglia di ripresa
	Griglia di mandata
	Valvola di aspirazione
	Canale di ripresa in PAL
	Canale di mandata in PAL
	Canale flessibile
	Serranda di taratura
	Serranda tagliafuoco

**COMUNE DI CARDITO**  
Città Metropolitana di Napoli

Finanziato dall'Unione europea NextGenerationEU

Italiadomani PRIMO NAZIONALE DI RIPRESA E RESILIENZA

MINISTERO DELL'INTERNO

**PROGETTO ESECUTIVO**


Appalto integrato sulla base del progetto di fattibilità tecnica ed economica "Smart City Napoli Nord - Piani Urbani Integrati - M5C2 - I.2.2"  
CIG 972663946C CUP I45I22000020006 - CUP I45I22000030006

<b>RTI</b>	<b>OPUS COSTRUZIONI S.P.A.</b> Capogruppo P.IVA 07201350639 Via Campana 233, Pozzuoli	<b>RTP</b>	<b>SAG ARCHITETTURA SRLS</b> P.IVA 09189081210 Sede legale: Via Posillipo 66, Napoli
<b>ARCHIVOLTO SRL</b> Mandante P.IVA 07162480631 Via O. P. Cafaro n.4, Napoli		<b>MASCOLO INGEGNERIA SRL</b> P.IVA 08524811216 Sede legale: Via Gramsci 19, Cicchano	<b>ELECTA SRL</b> P.IVA 04082971211 Sede legale: Via Principe di Piemonte 109, Roccarainola

**RUP**  
Arch. Pasquale Imbema

**PROGETTO MECCANICO - (Afragola Rione Salicelle)**  
Planimetria impianto VMC\_Storage - Piano primo

REVISIONE	DESCRIZIONE	DATA	APPROVATO DA
01	Integrazione rapporto di validazione	Giugno 2024	
00	prima emissione	Aprile 2024	

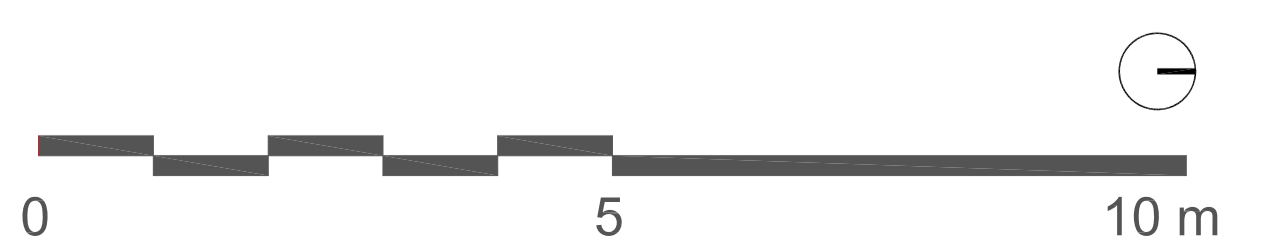

Pianta piano Primo - scala 1:50