




Pianta piano terra - scala 1:50

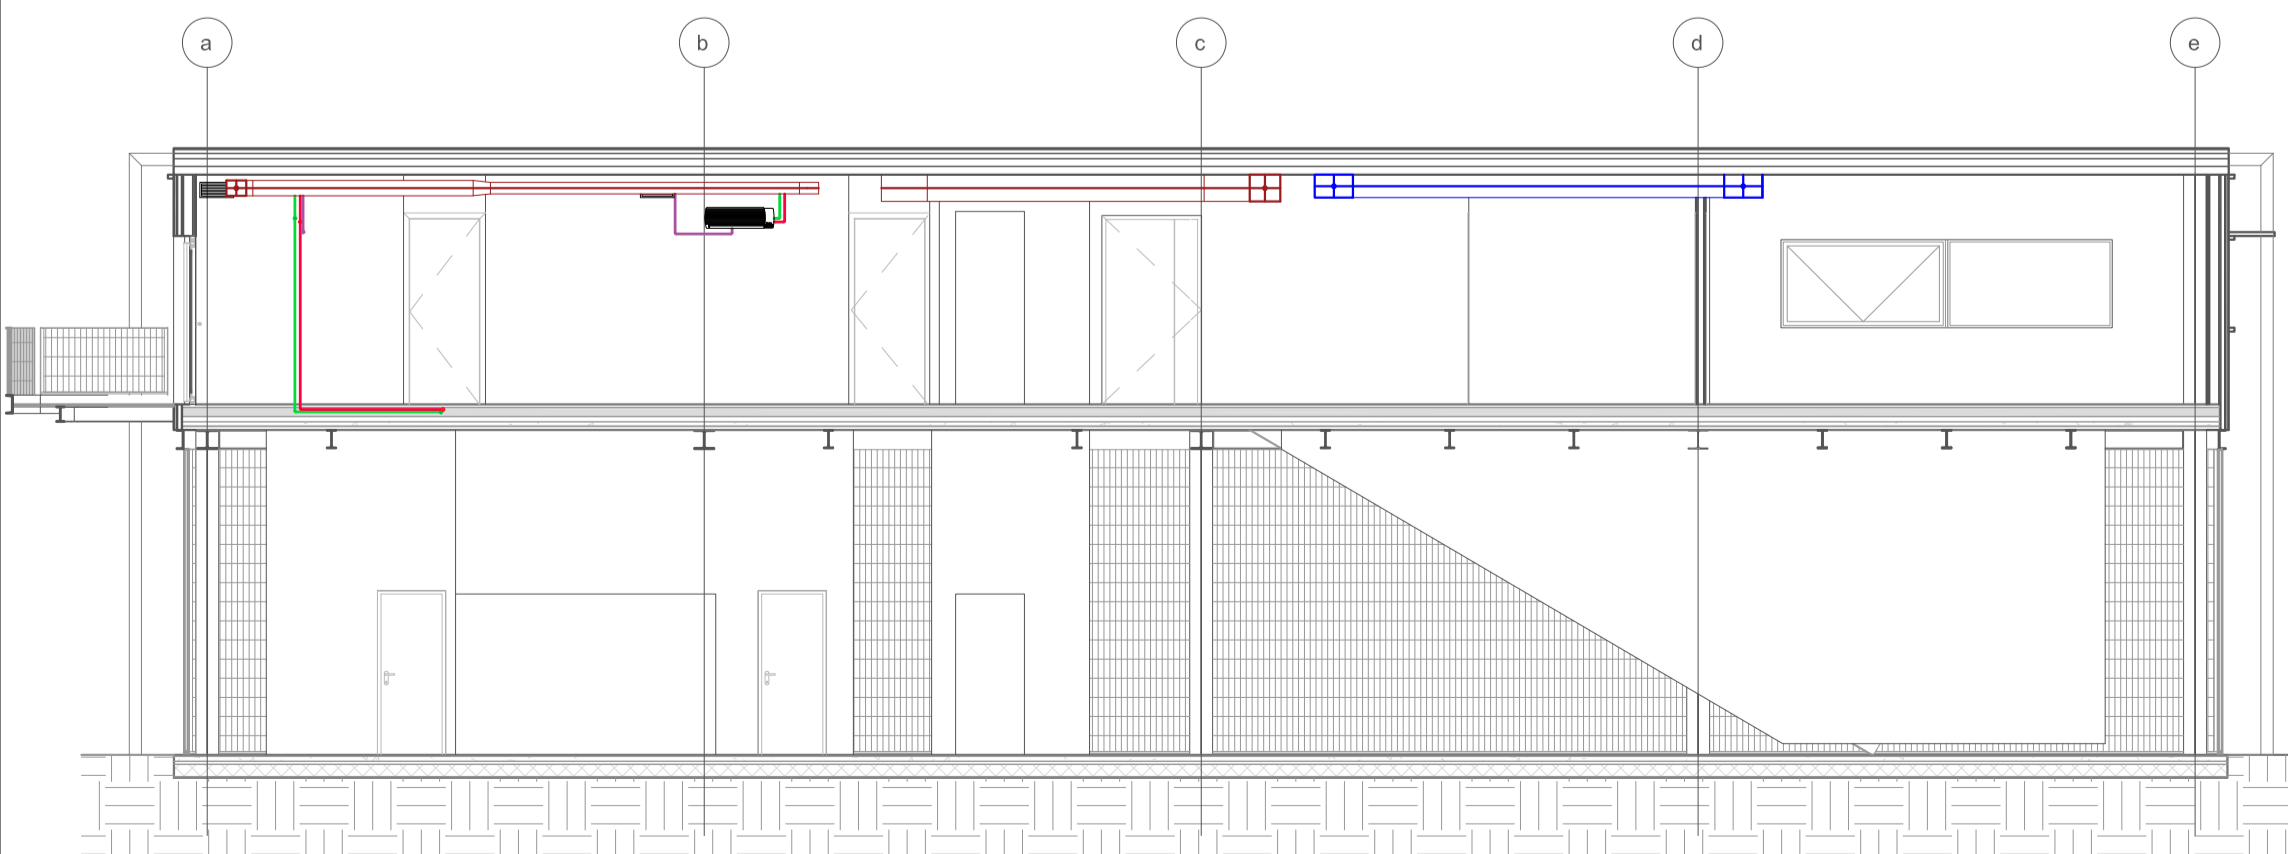

Sezione AA - scala 1:50

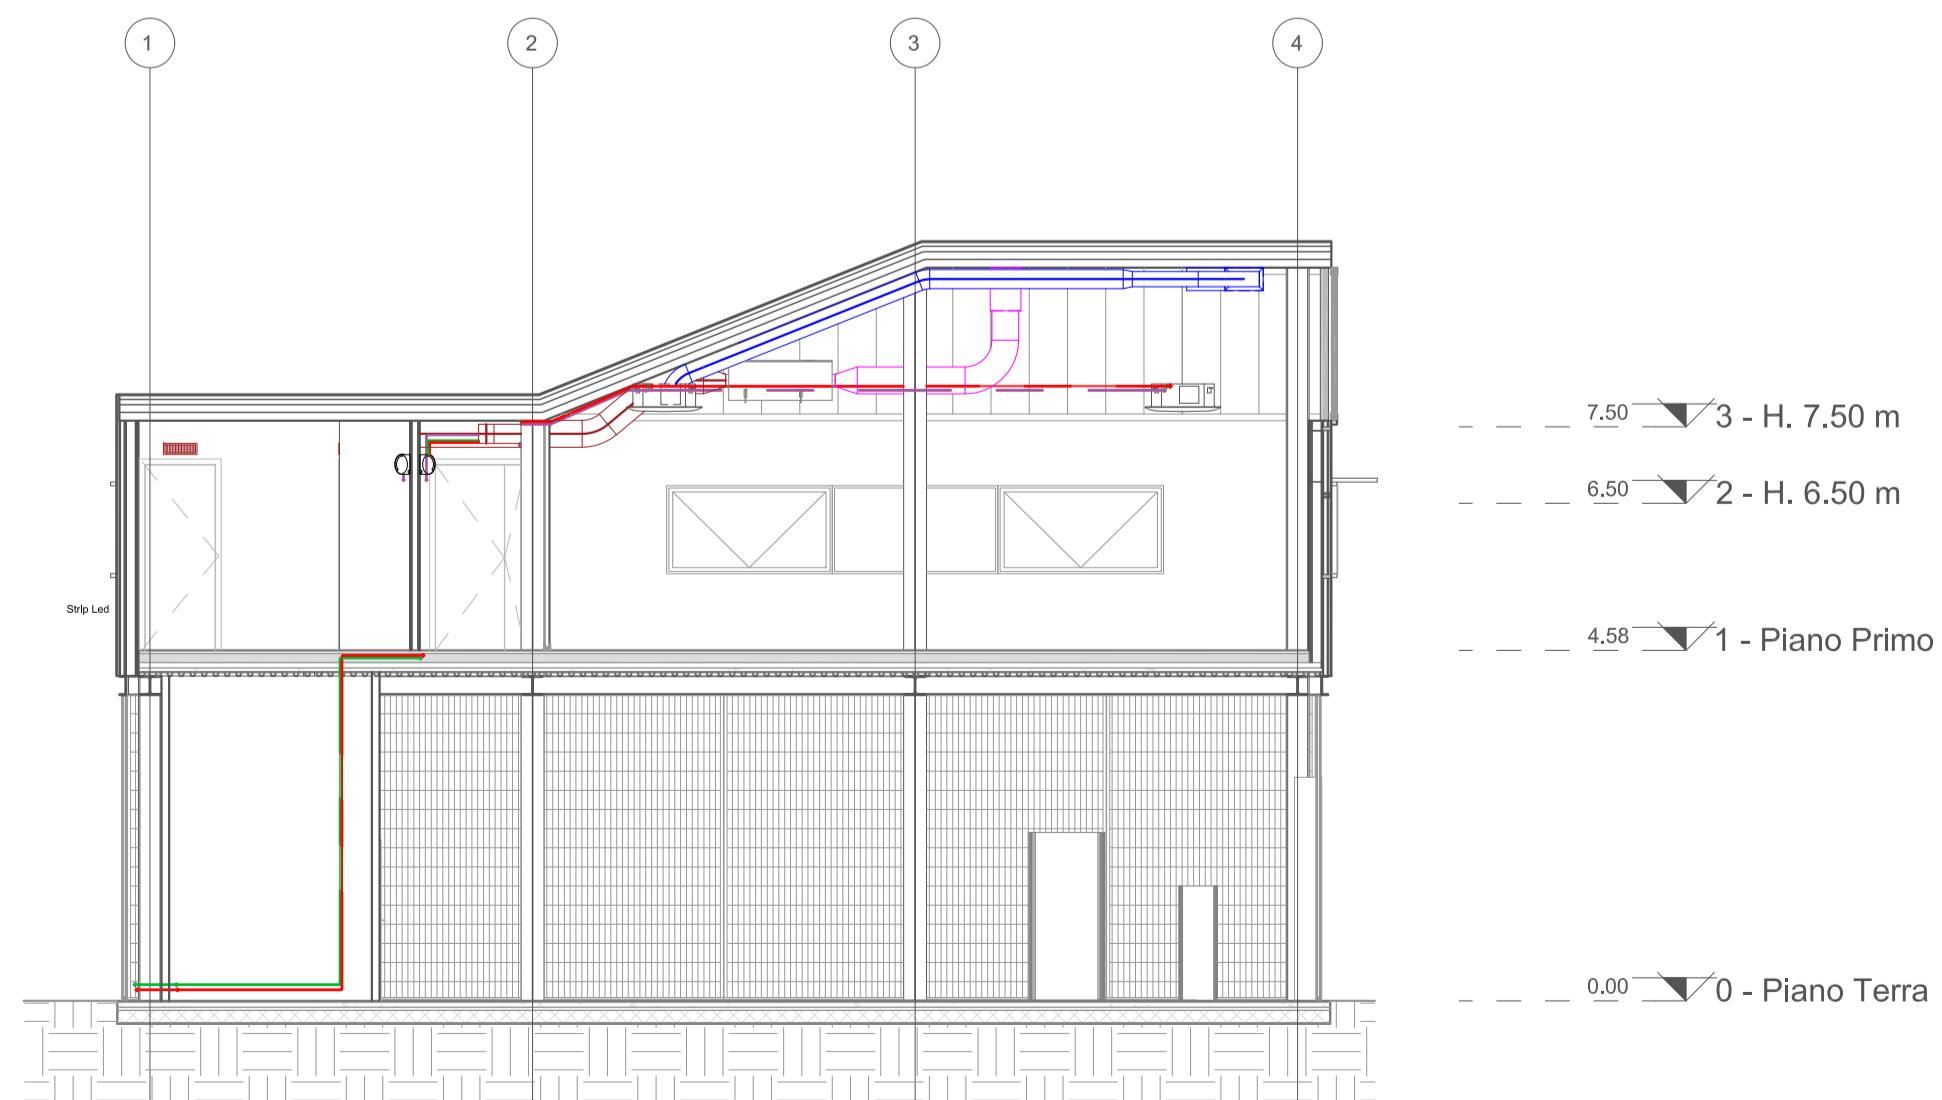

Sezione BB - scala 1:50

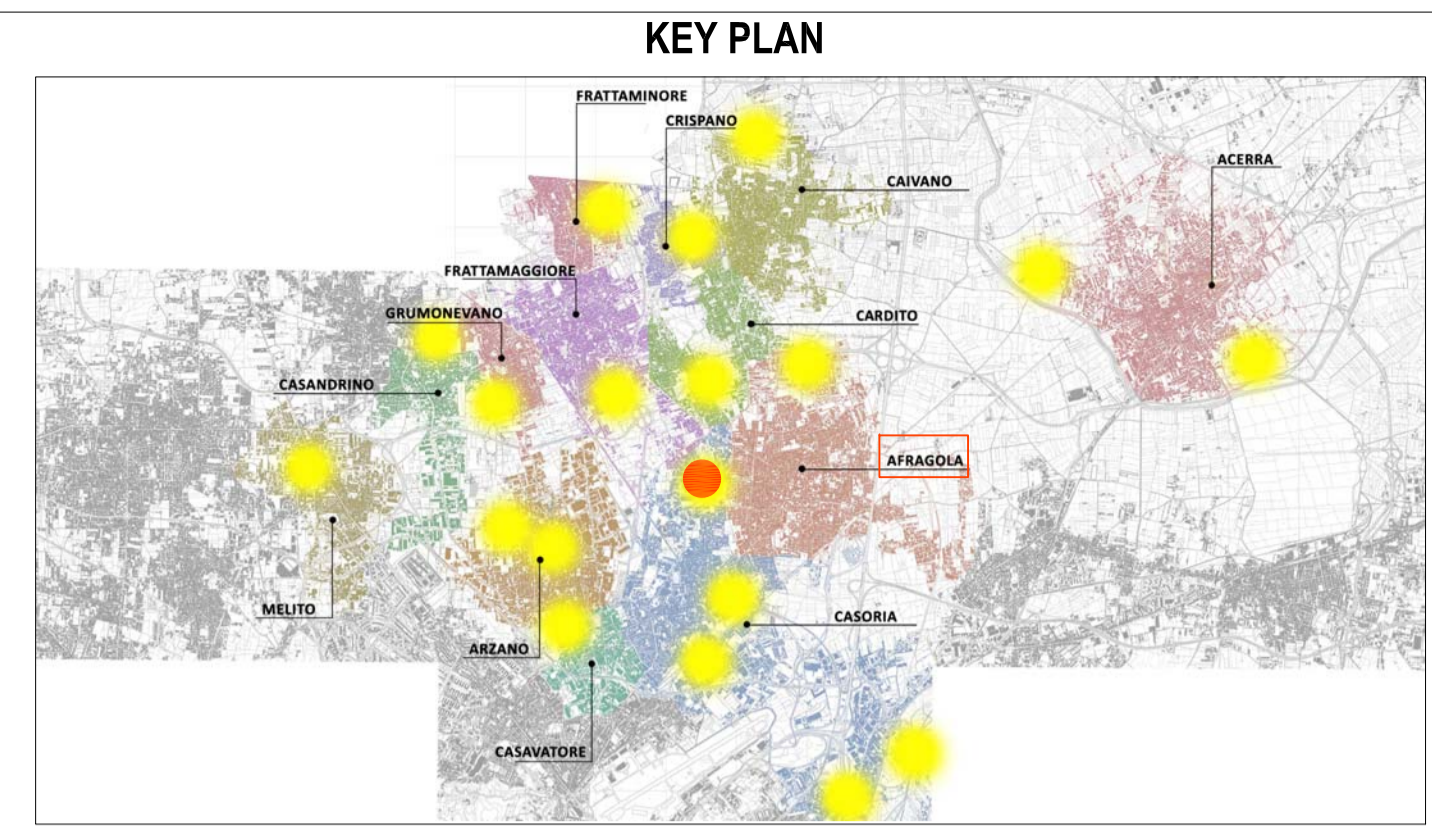

LEGENDA SIMBOLI

	Quote lineari		Lettera di identificazione della sezione
	Quote altimetriche in pianta		Etichette materiali / finiture di progetto
	Quote altimetriche in sezione / prospetto		Cono ottico
	Riferimento dettaglio in altro elaborato		Ingresso principale
	Confine lotto		Uscita sicurezza
			Arbusti esistenti
			Arbusti di progetto

LEGENDA MATERIALI

APPARECCHIATURE PRINCIPALI

	Cassetta a 4 vie a vista con immissione di aria primaria e pompa scarico condensa
	Split a parete con pompa scarico condensa
	Griglia di ripresa a canale
	Estrattore assiale
	Griglia di transit
	Bocchetta di mandata e Griglia di ripresa
	Valvola di aspirazione
	Condotta di ripresa in PAL
	Condotta di mandata in PAL
	Circuito vrf liquido/gas
	Tubo scarico condensa
	Serranda di taratura
	Serranda tagliafuoco

**COMUNE DI CARDITO**  
 Città Metropolitana di Napoli

Finanziato dall'Unione europea  

 Italiadomani  
 Piano Nazionale di Ripresa e Resilienza  

 Ministero dell'Interno



PROGETTO ESECUTIVO

**Appalto integrato sulla base del progetto di fattibilità tecnica ed economica "Smart City Napoli Nord - Piani Urbani Integrati - M5C2 - I.2.2"**  
 CIG 972663946C CUP I45I22000020006 - CUP I45I22000030006

<b>RTI</b>  <b>OPUS COSTRUZIONI S.P.A.</b> Capogruppo P.IVA 07201350639 Via Campana 233, Pozzuoli	<b>RTP</b> <b>SAG ARCHITETTURA SRLS</b> P.IVA 09189081210 Sede legale: Via Posillipo 66, Napoli <b>MASCOLO INGEGNERIA SRL</b> P.IVA 08524811216 Sede legale: Via Gramsci 19, Cicchano <b>ELECTA SRL</b> P.IVA 04082971211 Sede legale: Via Principe di Piemonte 109, Roccarainola
<b>ARCHIVOLTO SRL</b> Mandante P.IVA 07162480631 Via O. P. Cafaro n.4, Napoli	<b>RUP</b> Arch. Pasquale Imbema

**PROGETTO MECCANICO - (Afragola Rione Salicelle)**  
 Planimetria impianto climatizzazione e VMC\_Storage - Sezioni

REVISIONE	DESCRIZIONE	DATA	APPROVATO DA
01	Integrazione rapporto di validazione	Giugno 2024	
00	prima emissione	Aprile 2024	