


Pianta piano primo - scala 1:100

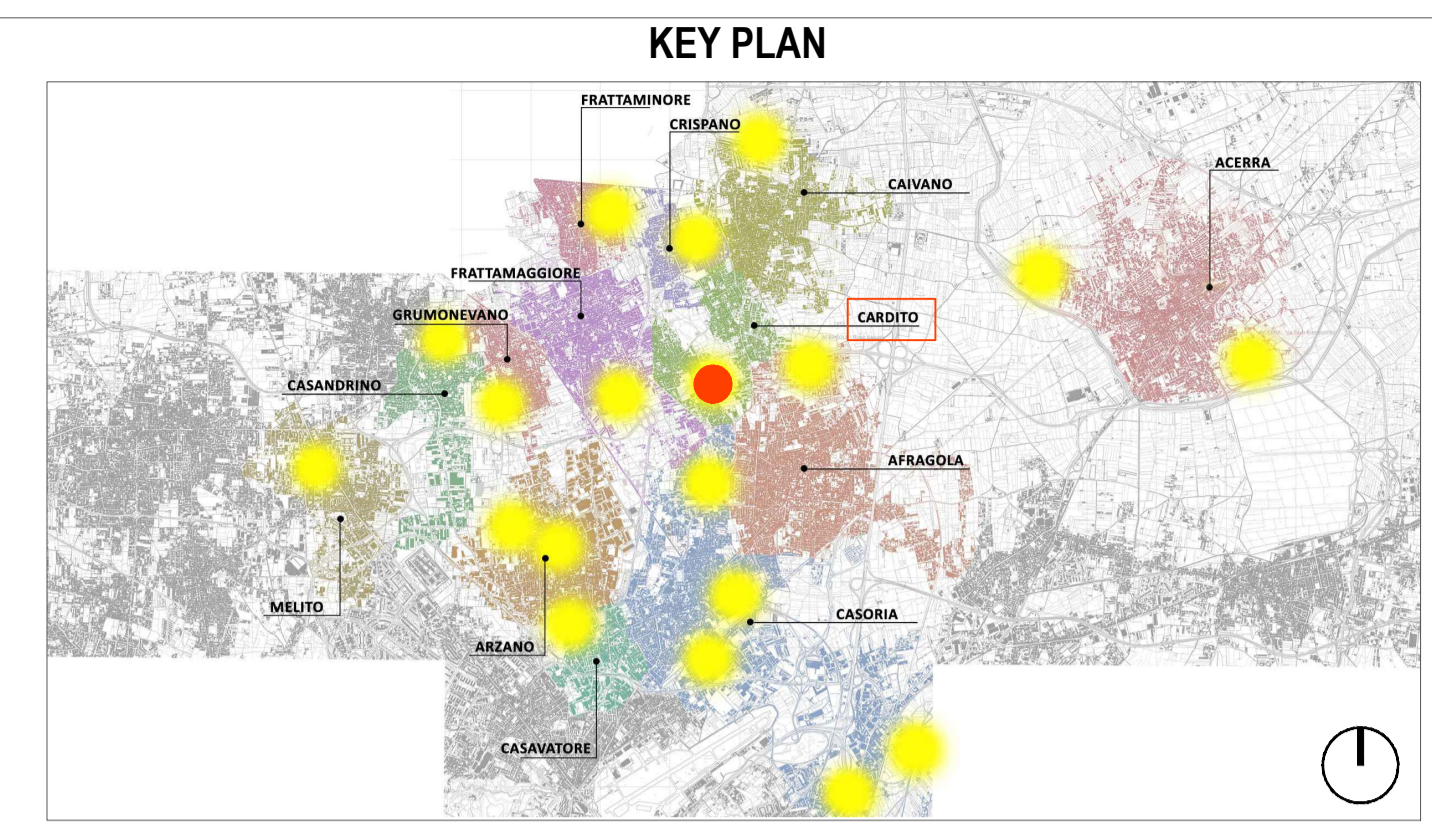

LEGENDA SIMBOLI

	Quote lineari		Lettera di identificazione della sezione
	Quote altimetriche in pianta		Etichette materiali / finiture di progetto
	Quote altimetriche in sezione / prospetto		Cono ottico
	Riferimento dettaglio in altro elaborato		Ingresso principale
	Confine lotto		Arbusti esistenti
			Uscita sicurezza
			Arbusti di progetto

LEGENDA MATERIALI

LEGENDA SIMBOLI - DISTRIBUZIONE

- Apparecchio autonomo di emergenza, autonomia 1 ora
- Apparecchio autonomo di emergenza, autonomia 1 ora con pannello "USCITA DI EMERGENZA"
- Plafone lineari Tipo Alu Double=1277 mm
- Plafone lineari Tipo Next 3
- Plafone lineari Tipo Alu Double=660 mm
- Easy Space General Ligh
- Quadro elettrico
- Scatole di derivazione posa a vista dimensioni 100x100 mm
- Distribuzione alimentazione luce tubazione PVC rigida 20mm
- P.ta di comando a soffitto con interruttore a rivelazione di presenza

Per ulteriori dettagli si rimanda all'elaborato grafico "CRD.PE.ELT.R.003_01 - Capitolato Speciale - Parte Tecnica - Progetto impianti elettrici e speciali"

COMUNE DI CARDITO
 Città Metropolitana di Napoli

PROGETTO ESECUTIVO

Appalto integrato sulla base del progetto di fattibilità tecnica ed economica "Smart City Napoli Nord - Piani Urbani Integrati - M5C2 - I.2.2"
 CIG 972663946C CUP I45I22000020006 - CUP I45I22000030006

RTI OPUS COSTRUZIONI S.P.A. Capogruppo P.IVA 07201350639 Via Campana 233, Pozzuoli	RTP SAG ARCHITETTURA SRLS P.IVA 09189081210 Sede legale: Via Posillipo 66, Napoli MASCOLO INGEGNERIA SRL P.IVA 08524811216 Sede legale: Via Gramsci 19, Cicciانو ELECTA SRL P.IVA 04082971211 Sede legale: Via Principe di Piemonte 109, Roccarainola
ARCHIVOLTO SRL Mandante P.IVA 07162480631 Via O. P. Cafaro n.4, Napoli	

RUP
 Arch. Pasquale Imbemma

PROGETTO ELETTRICO - (Cardito via Biagio Loffredo)
 Planimetria impianto illuminazione ordinaria e di emergenza_Palazzetto_Piano primo

REVISIONE	DESCRIZIONE	DATA	APPROVATO DA
01	Integrazione rapporto di validazione	Giugno 2024	
00	Prima emissione	Aprile 2024	

