


KEY PLAN

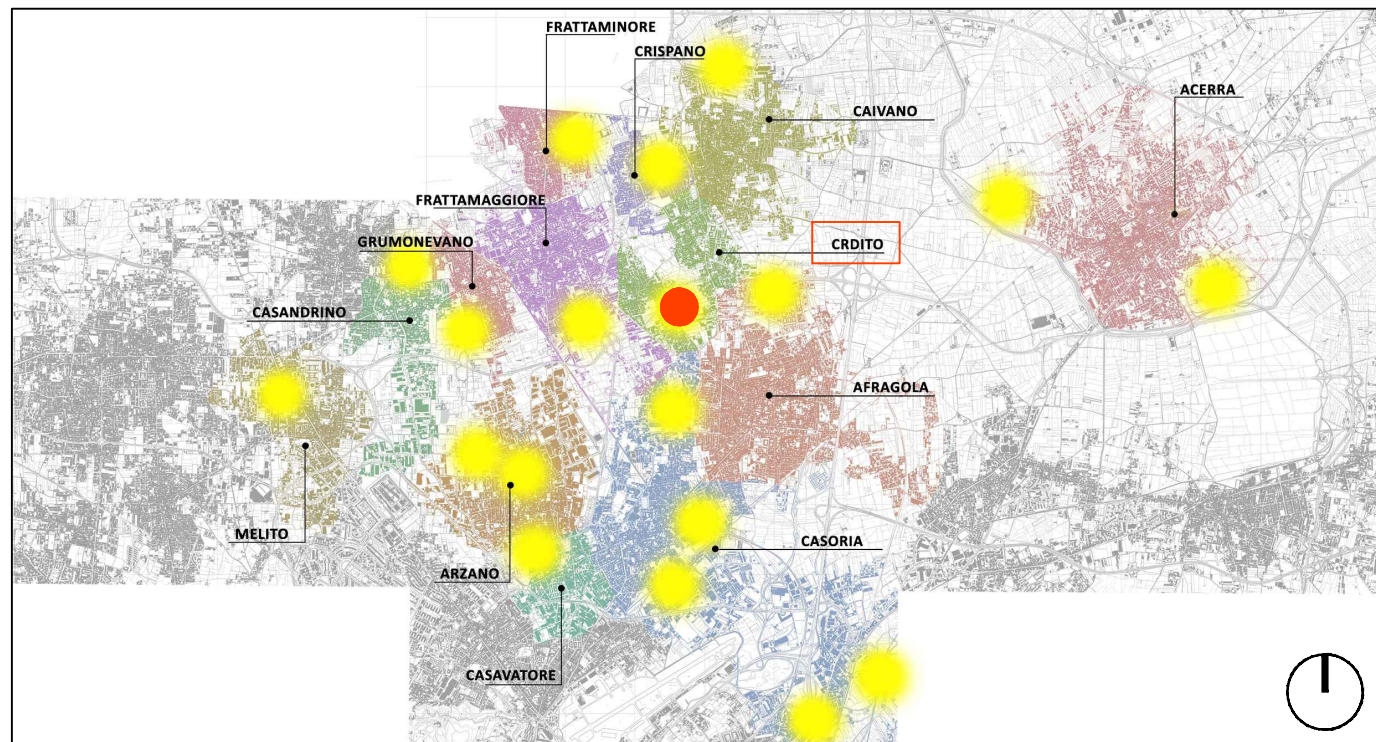

ELENCO DETTAGLI COSTRUTTIVI

Schema pali di illuminazione

Pozzetto prefabbricato in cls base palo $h_{ft}= 5,00$ m su pavimentazione in Ecodrain

Pozzetto prefabbricato in cls base palo $h_{ft}= 5,00$ m su pavimentazione in Betonella

Pozzetto prefabbricato in cls base palo $h_{ft}= 5,00$ m su Manto erboso

Pozzetto prefabbricato in cls base palo $h_{ft}= 7,00$ m su pavimentazione in Ecodrain

Pozzetto prefabbricato in cls base palo $h_{ft}= 7,00$ m su Manto erboso

Pozzetti prefabbricati per collegamenti Conchiglie Elettriche

Pozzetto prefabbricato in cls per passaggio cavi Bollard - Pavimentazione in Ecodrain pedonale

Pozzetto prefabbricato in cls per passaggio cavi Bollard - Pavimentazione in Betonella

Pozzetto prefabbricato in cls per passaggio cavi Bollard su Manto erboso

Dettaglio strip led panchina lineare

Particolare faretto da incasso

Pozzetto in cls per faretto da incasso

Pozzetto in cls pensilina

Dettaglio corpi illuminanti "tipo"

Dettaglio telecamere "tipo"

Dettaglio alloggio 2 vani - IP 55: Contatori e QPL

Dettaglio alloggio 2 vani - IP 55: QEG, QEI e Switch

Dettaglio alloggio 2 vani - IP 55: Inverter, QCS e QCP

Alloggio batterie

NORMATIVA DI RIFERIMENTO

CEI EN 61386-24 :Classificazione CEI: 23-116 "Sistemi di tubi ed accessori per installazione elettriche".

Parte 24: Prescrizioni Particolari-Sistemi di tubi interrati. La presente Norma viene annullata e sostituita dalla Norma

CEI:23-167 "Sistemi di tubi interrati per la protezione e la gestione dei cavi elettrici isolati o cavi per la

comunicazione". La Norma CEI EN 61386-24 rimane applicabile fino al 21/07/2026



COMUNE DI CARDITO
Città Metropolitana di Napoli



Finanziato
dall'Unione europea
NextGenerationEU



Italiadomani
PIANO NAZIONALE DI RIPRESA E RESILIENZA



MINISTERO
DELL'INTERNO




PROGETTO ESECUTIVO

Appalto integrato sulla base del progetto di fattibilità tecnica ed economica "Smart City Napoli Nord - Piani Urbani Integrati - M5C2 - I.2.2"

CIG 972663946C CUP I45I22000020006 - CUP I45I22000030006

RTI

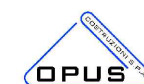

OPUS COSTRUZIONI S.P.A.

Capogruppo

P.IVA 07201350639

Via Campana 233, Pozzuoli



ARCHIVOLTO SRL

Mandante

P.IVA 07162480631

Via O. P. Cafaro n.4, Napoli

RTP

SAG ARCHITETTURA SRLS

P.IVA 09189081210

Sede legale: Via Posillipo 66, Napoli

MASCOLO INGEGNERIA SRL

P.IVA 08524811216

Sede legale: Via Gramsci 19, Cicciano

ELECTA SRL

P.IVA 04082971211

Sede legale: Via Principe di Piemonte

109, Roccarainola

RUP

Arch. Pasquale Imbema

PROGETTO ELETTRICO - (Cardito Via Biagio Loffredo)




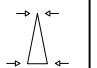





Dettagli Costruttivi

DATA EMIS. Aprile 2024
SCALA VARIE
FORMATO A3
CODIFICA CRD.PE.ELT.G. 027_01




REVISIONE	DESCRIZIONE	DATA	APPROVATO DA
01	Integrazione rapporto di validazione	Giugno 2024	
00	prima emissione	Aprile 2024	

Schema pali di illuminazione

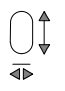1.PALO DI 5 METRI FUORI TERRA

	5000	altezza fuori terra (mm)
	500	interramento (mm)
	3	spessore (mm)
	60 x 115	diametro di sommità (mm) diametro di base (mm)
	37	peso totale (kg)
	1,51	superficie per la verniciatura (m ²)
	38x132	dimensioni asola entrata cavi e morsettiera (mmxmm)
	1500	quota di posizionamento asola morsettiera da base palo (mm)
	350	quota di posizionamento asola entrata cavi da base palo (mm)

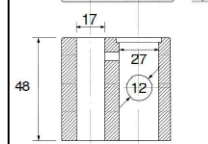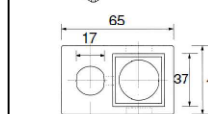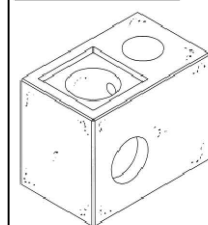


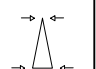
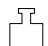

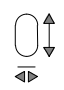


Plinto "Midi"






Si utilizza un plinto prefabbricato in calcestruzzo vibrato di forma parallelepipedica "Plinto Midi", dotato di pozzetto per il passaggio delle condutture elettriche di dimensioni 48 cm x 65 cm x 48 cm (h)

[Vedi specifiche a pag. 40 del catalogo:
https://www.superblokpaccinini.it/Catalogo_2022_Rev_E.pdf]

1.PALO DI 7 METRI FUORI TERRA


	7000	altezza fuori terra (mm)
	800	interramento (mm)
	3	spessore (mm)
	60 x 138	diametro di sommità (mm) diametro di base (mm)
	58	peso totale (kg)
	2,42	superficie per la verniciatura (m ²)
	46x186	dimensioni asola entrata cavi e morsettiera (mmxmm)
	1800	quota di posizionamento asola morsettiera da base palo (mm)
	600	quota di posizionamento asola entrata cavi da base palo (mm)

Plinto "Standard"

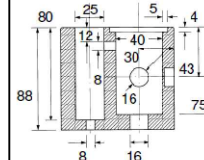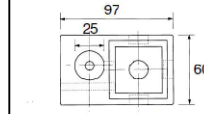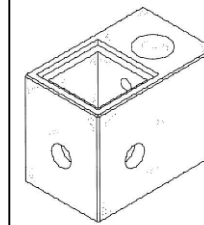


Si utilizza un plinto prefabbricato in calcestruzzo vibrato di forma parallelepipedica "Plinto Midi", dotato di pozzetto per il passaggio delle condutture elettriche di dimensioni 60 cm x 97 cm x 88 cm (h)

[Vedi specifiche a pag. 40 del catalogo:
https://www.superblokpaccinini.it/Catalogo_2022_Rev_E.pdf]

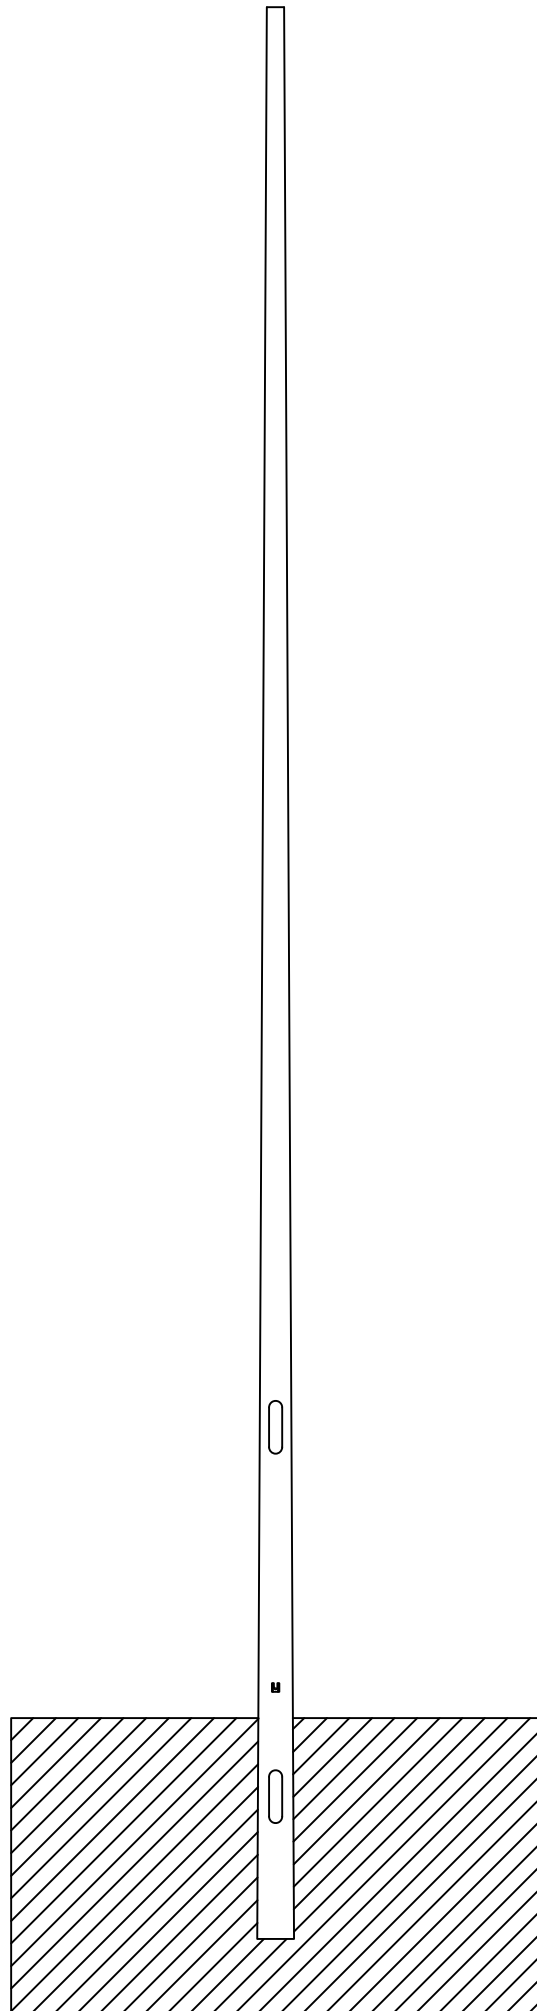


<https://www.grigliatibaldassar.com/prodotti/edilizia/chiusini-da-riempimento/chiusino-alu-tech/>

Particolare Pianta Plinto Prefabbricato

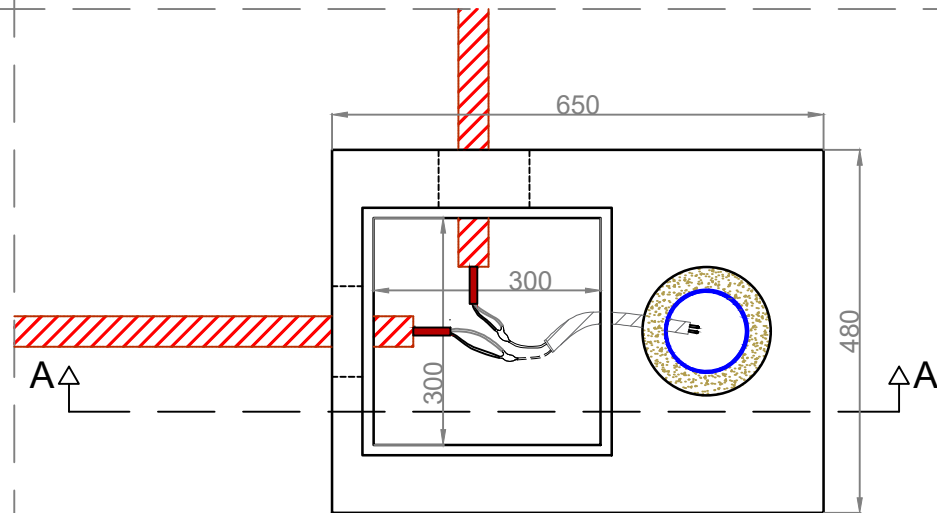


Chiusino a Riempimento
H=60 mm

Vista dall'alto Pavimentazione Ecodrain

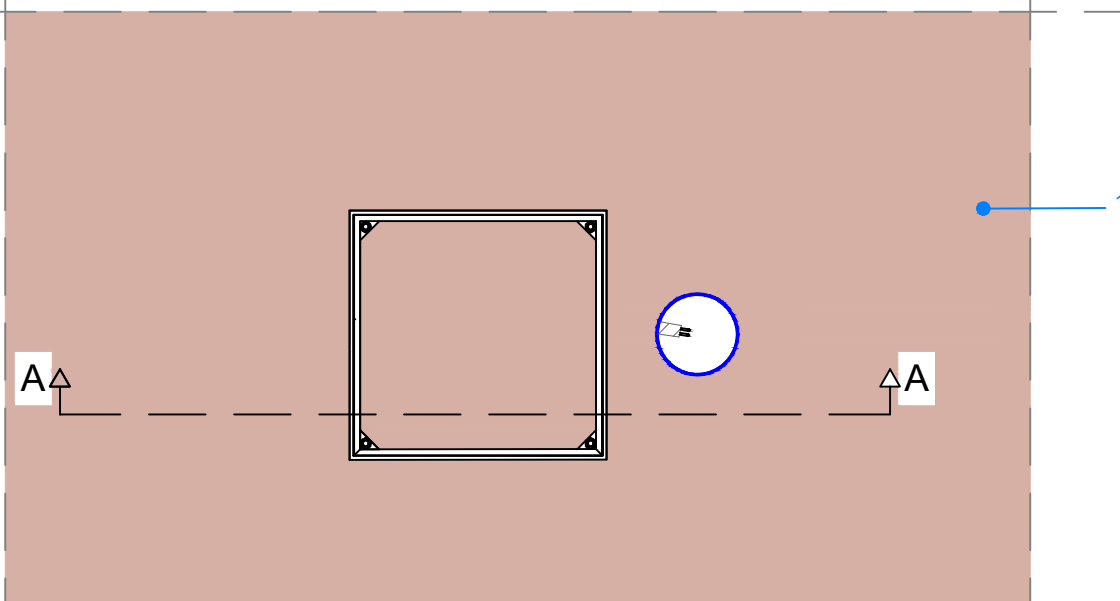

1. Strato in calcestruzzo drenante tipo Ecodrain. sp. 70mm

Sezione A-A

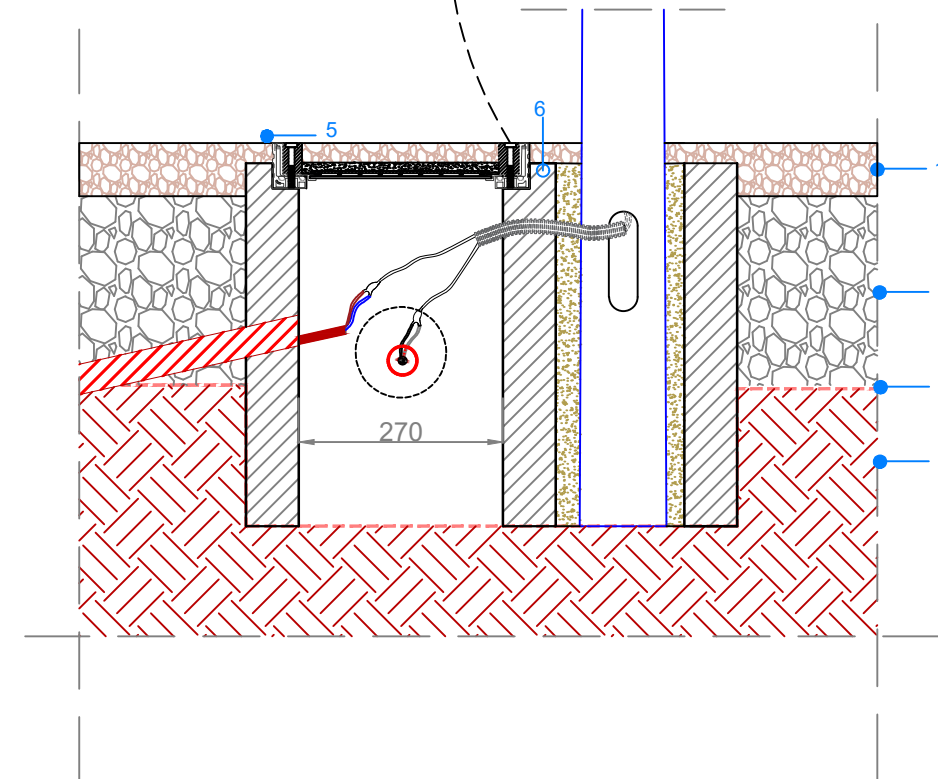


1. Strato in calcestruzzo drenante tipo Ecodrain. sp. 70mm
2. Strato in misto granulometricamente stabilizzato sp. totale 250mm
3. Telo in T.N.T. a filo continuo gr./mq.350
4. Piano di posa compattato
5. Chiusino a Riempimento
6. Plinto prefabbricato di dimensioni 48 x 65 x 48 cm (h)


Per le tipologie di cavi passanti e la dimensione dei corrugati si rimanda alla tavola "CRD.PE.ELT.G.016/017/018/019/020_01 - Planimetria passaggio cavi".

<https://www.grigliatibaldassar.com/prodotti/edilizia/chiusini-da-riempimento/chiusino-alu-tech/>

Particolare Pianta Plinto Prefabbricato
Scala 1:10 (mm)

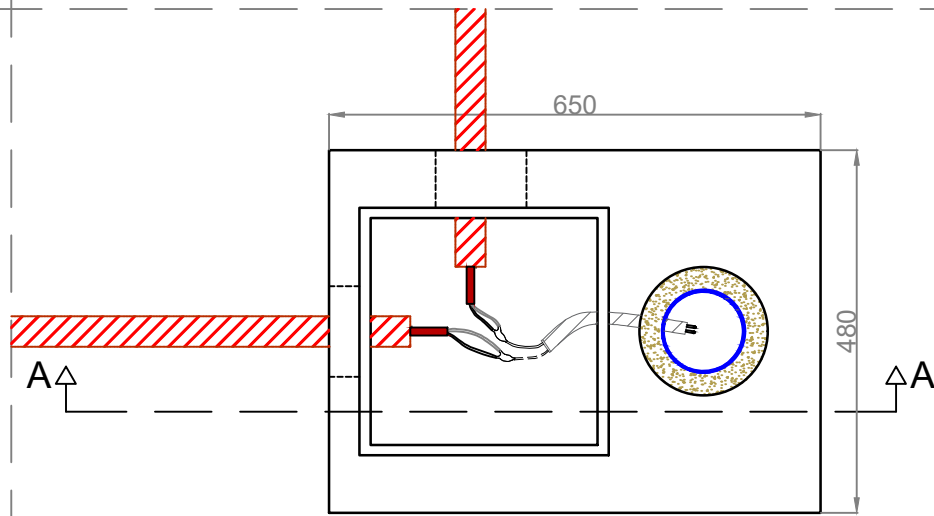


Particolare Pianta Pavimentazione Betonella
Scala 1:10 (mm)

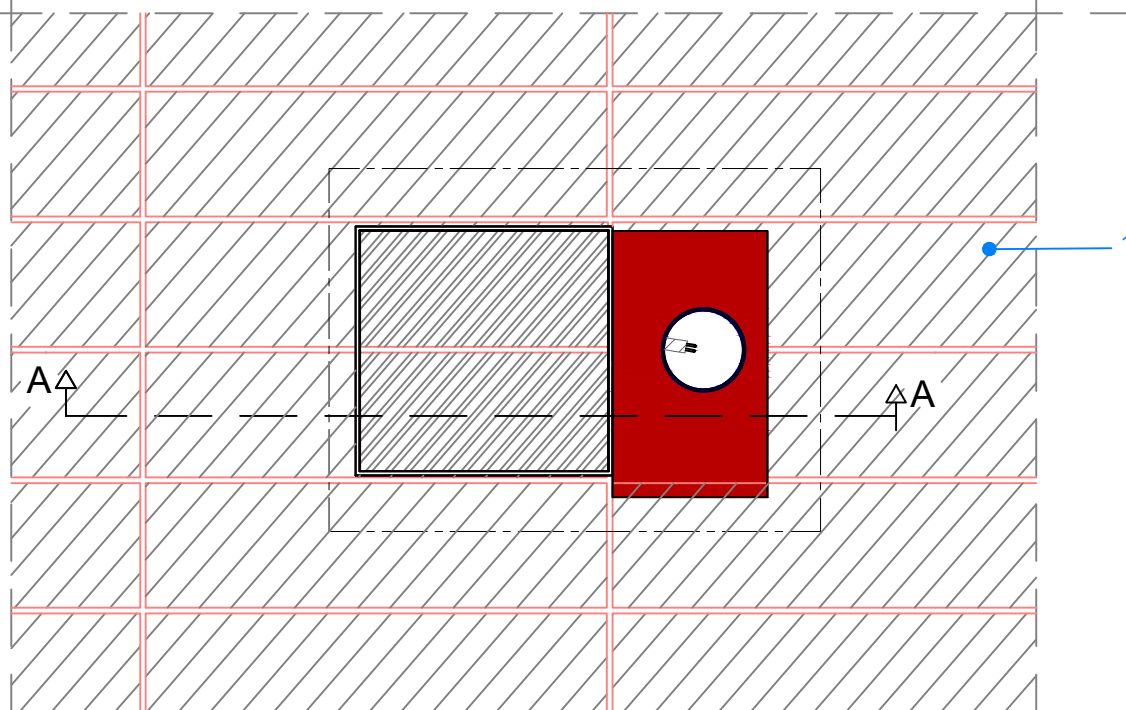


1. Pavimentazione in betonella drenante.

Per le tipologie e i requisiti della pavimentazione scelta si rimanda alla tavola "CRD.PE.ARC.R.002_01 - Capitolato speciale - Parte Tecnica".

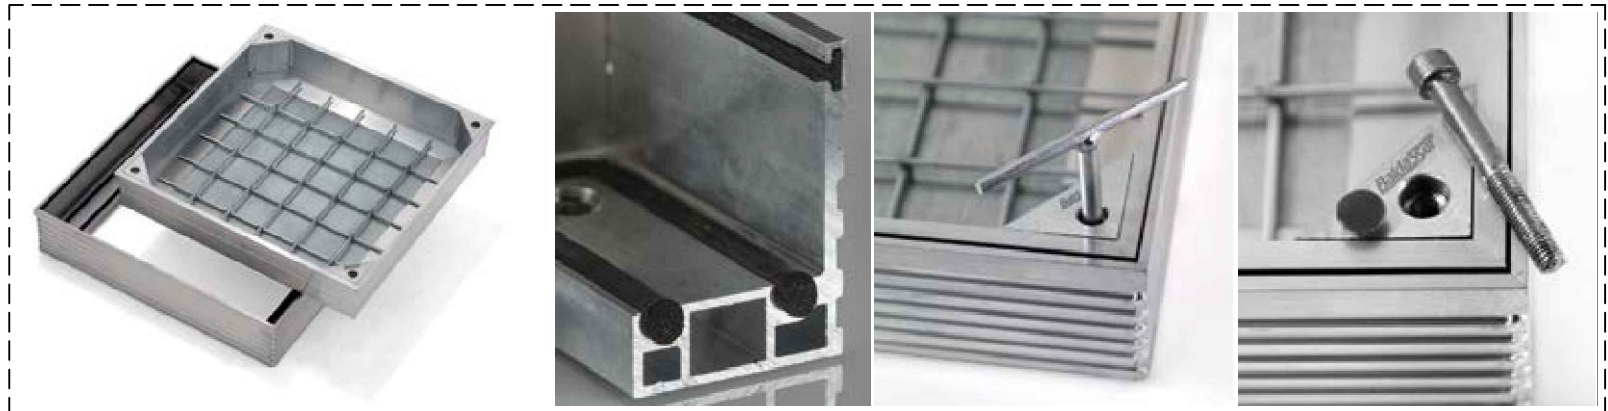

Chiusino a Riempimento
H=100 mm

Sezione A-A

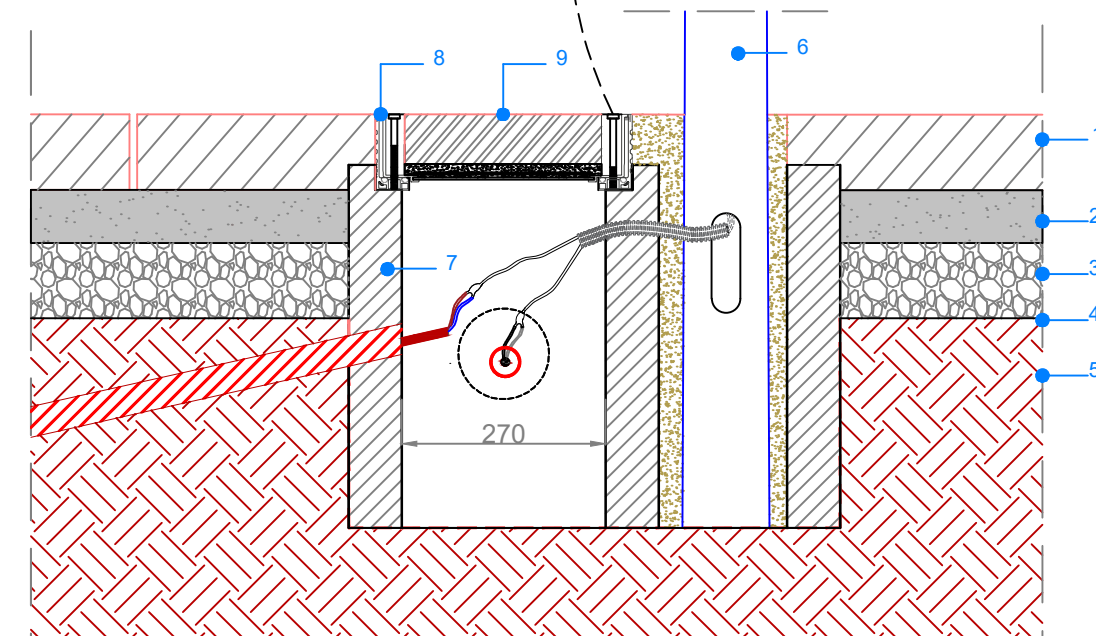

1. Pavimentazione in betonella drenante.
2. Riporto di posa da circa 50-70 mm di sabbia granita (0-6 lavata)
3. Misto granulare non legato sp. 10 cm
4. Geotessuto
5. Piano di posa compattato
6. Palo illuminazione di 5 metri fuori terra
7. Plinto prefabbricato di dimensioni 48 x 65 x 48 cm (h)
8. Chiusino a riempimento di dimensioni 34 x 34 x 14 cm (h)
9. Betonella da 6 cm


Per le tipologie di cavi passanti e la dimensione dei corrugati si rimanda alla tavola "CRD.PE.ELT.G.016/017/018/019/020_01 - Planimetria passaggio cavi".

Per le tipologie e i requisiti della pavimentazione scelta si rimanda alla tavola "CRD.PE.ARC.R.002_01 - Capitolato Speciale - Parte Tecnica".


<https://www.grigliatibaldassar.com/prodotti/edilizia/chiusini-da-riempimento/chiusino-alu-tech/>

Particolare Pianta Plinto Prefabbricato


Scala 1:10 (mm)

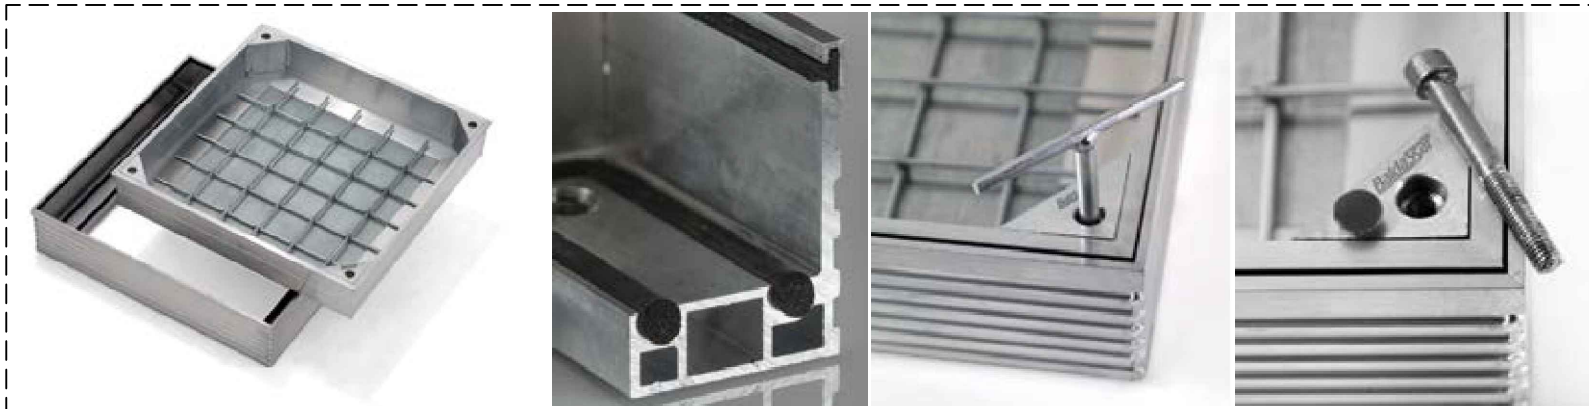

Chiusino a Riempimento
H=60 mm

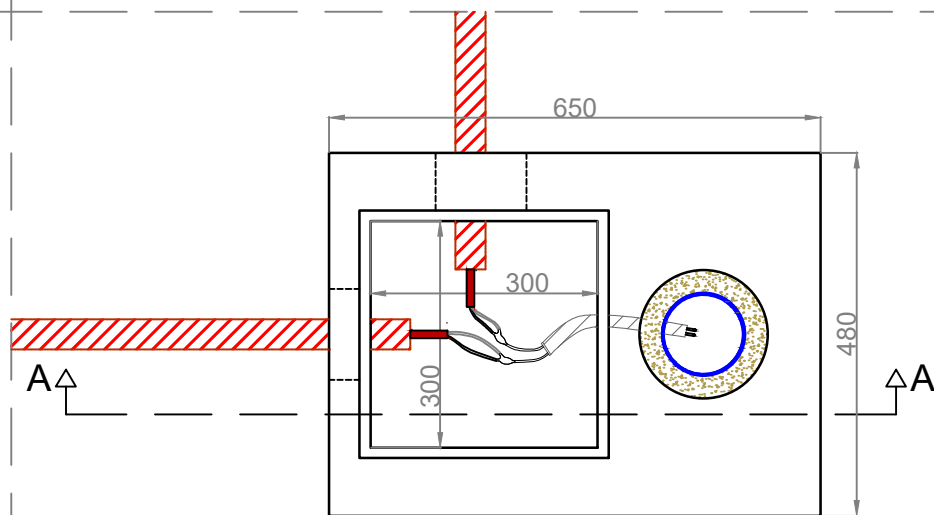


Vista dall'alto Manto Erboso

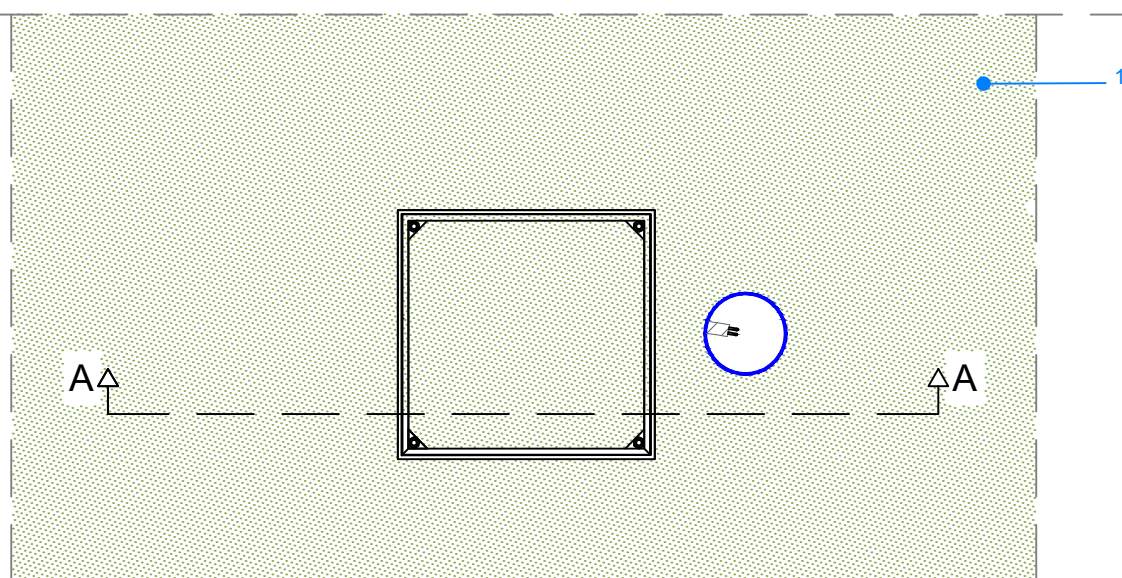

1. Manto erboso

Sezione A-A


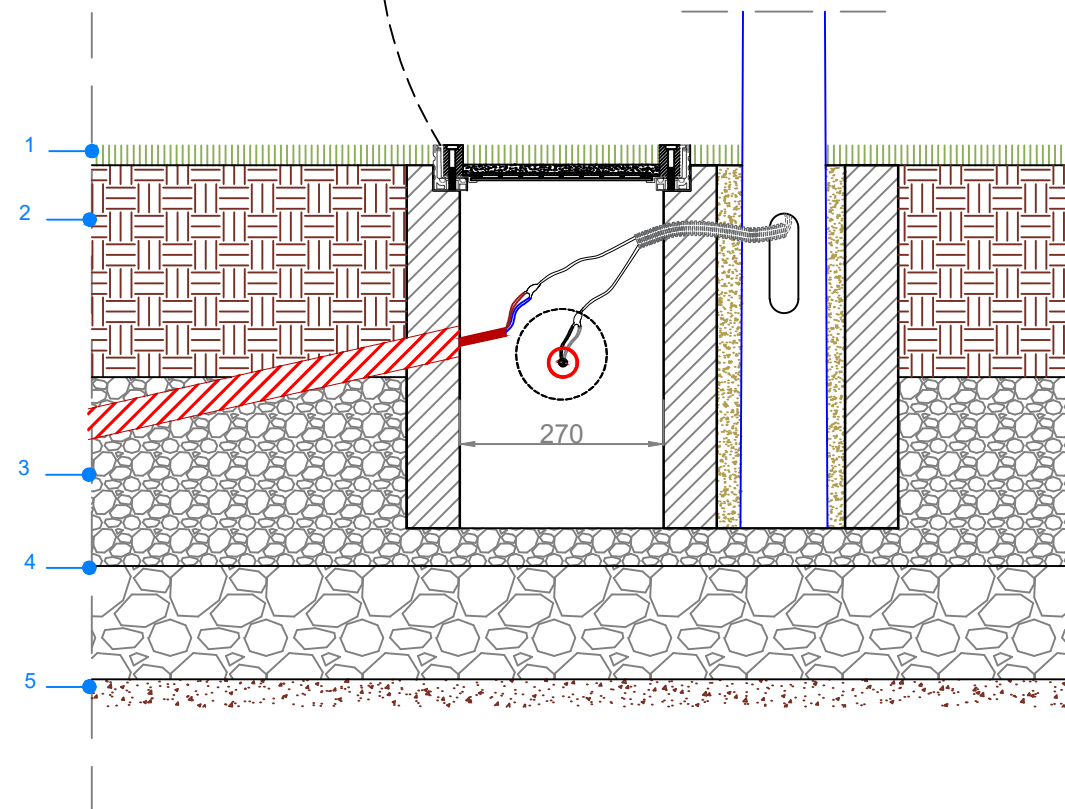


1. Manto erboso
2. Strato di terreno vegetale
3. Strato misto granulare drenante Sp 200 mm
4. Strato in misto granulometricamente stabilizzato sp. 200mm
5. Piano di posa compattato

Per le tipologie di cavi passanti e la dimensione dei corrugati si rimanda alla tavola "CRD.PE.ELT.G.016/017/018/019/020_01 - Planimetria passaggio cavi".


<https://www.grigliatibaldassar.com/prodotti/edilizia/chiusini-da-riempimento/chiusino-alu-tech/>

Particolare Pianta Plinto Prefabbricato

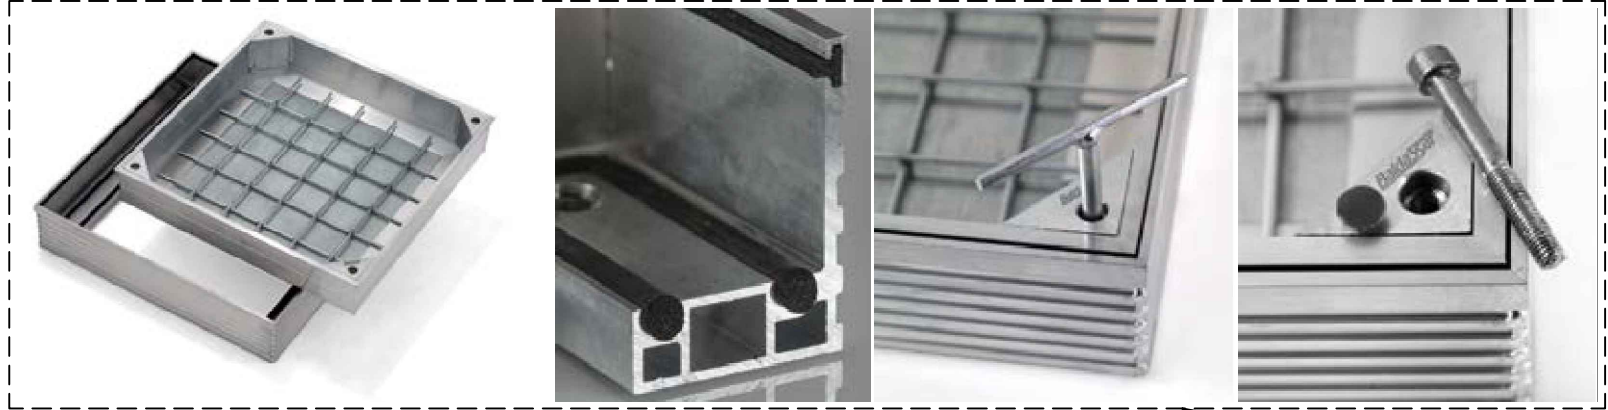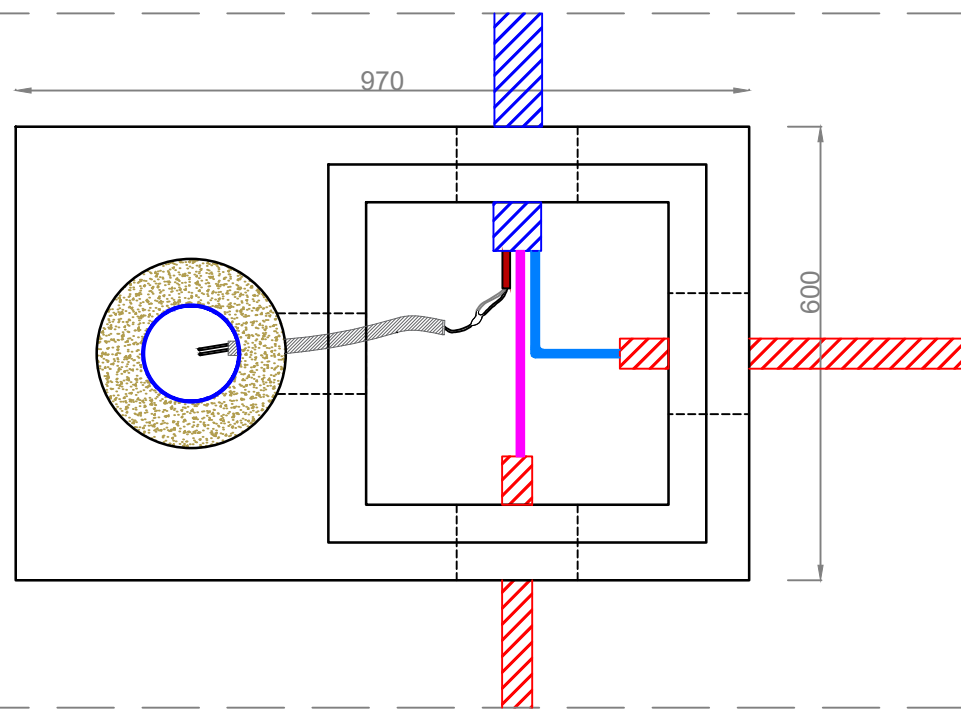


Chiusino a Riempimento
H=60 mm

Vista dall'alto Pavimentazione Ecodrain

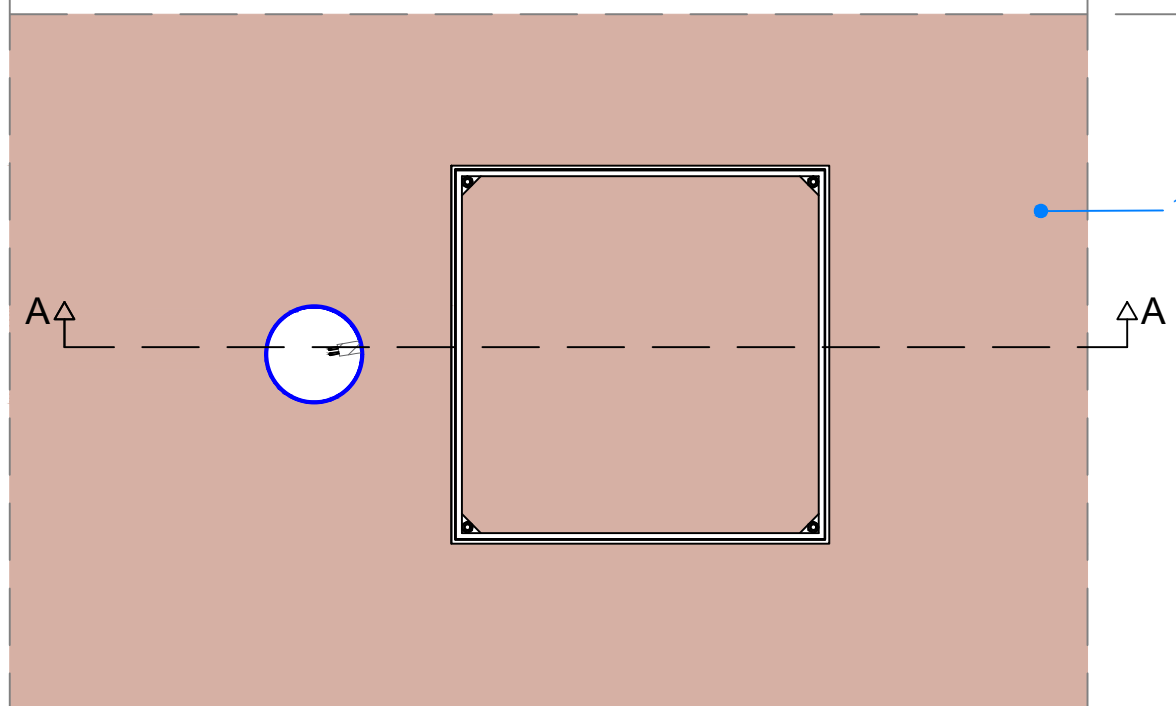

1. Strato in calcestruzzo drenante tipo Ecodrain. sp. 70mm

Sezione A-A

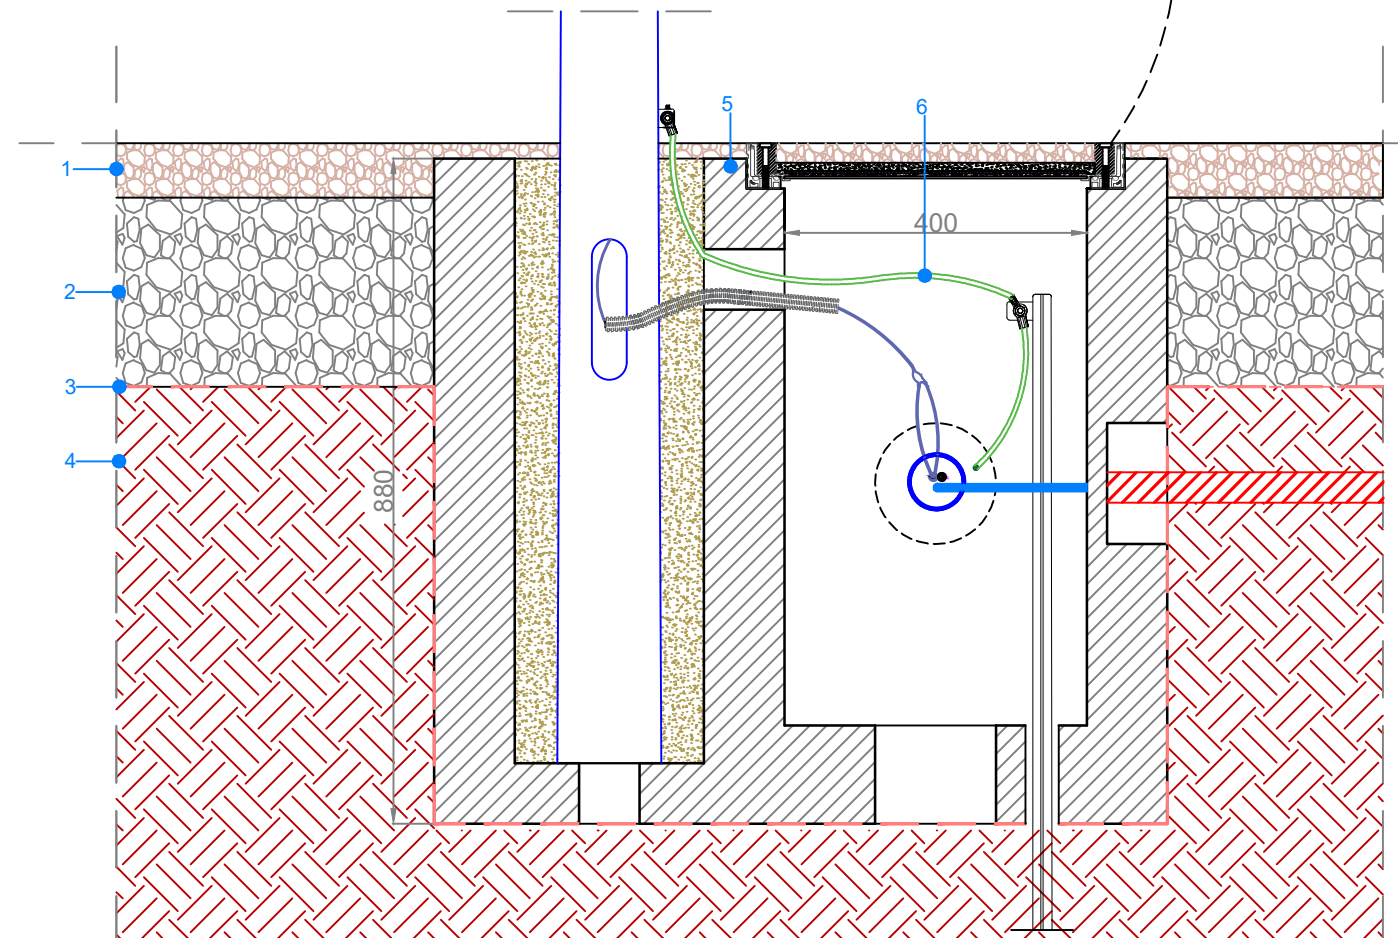



1. Strato in calcestruzzo drenante tipo Ecodrain. sp. 70mm
2. Strato in misto granulometricamente stabilizzato sp. totale 250mm
3. Telo in T.N.T. a filo continuo gr./mq.350
4. Piano di posa compattato
5. Plinto prefabbricato di dimensioni 60 x 97 x 88 cm (h)
6. Corda di rame

Per le tipologie di cavi passanti e la dimensione dei corrugati si rimanda alla tavola "CRD.PE.ELT.G.016/017/018/019/020_01 - Planimetria passaggio cavi".

Per le tipologie e i requisiti della pavimentazione scelta si rimanda alla tavola "CRD.PE.ARC.R.002_01 - Capitolato Speciale - Parte Tecnica".


<https://www.grigliatibaldassar.com/prodotti/edilizia/chiusini-da-riempimento/chiusino-alu-tech/>

Particolare Pianta Plinto Prefabbricato

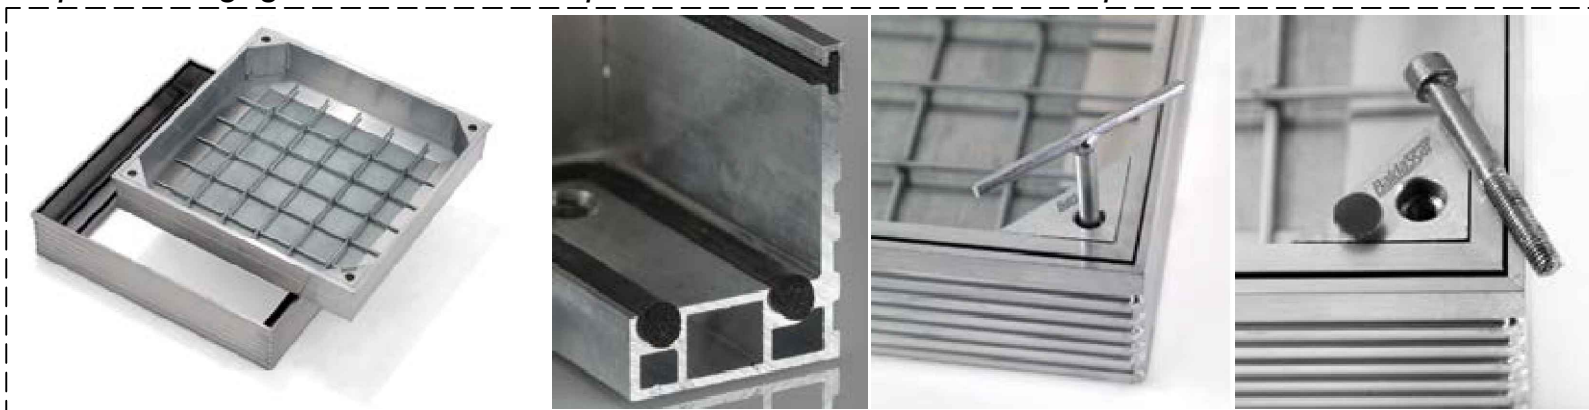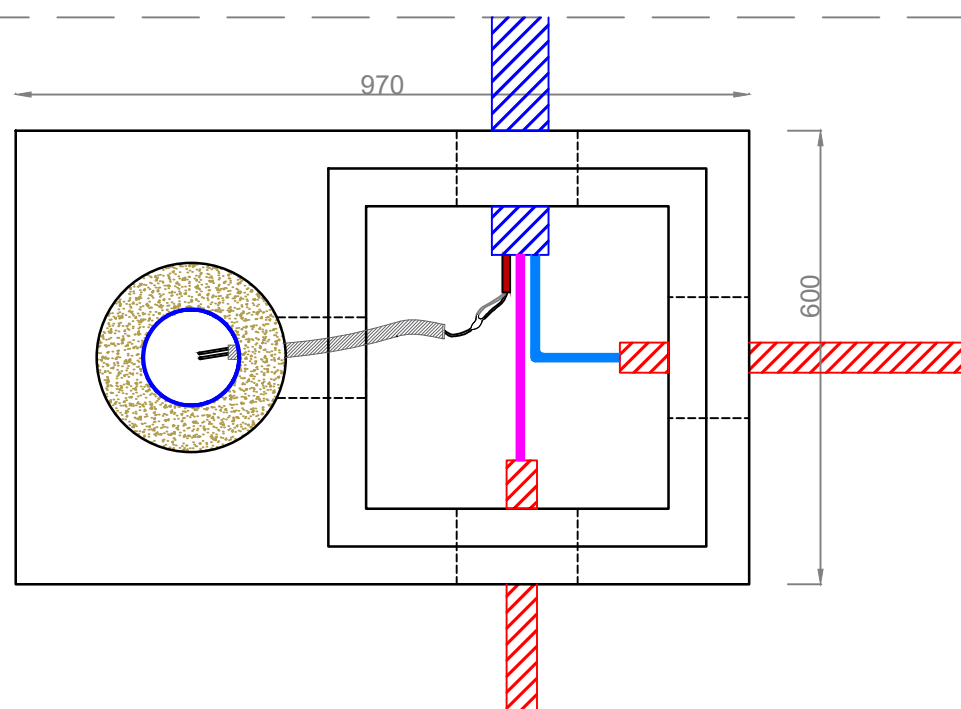


Chiusino a Riempimento
H=60 mm

Vista dall'alto su Manto erboso

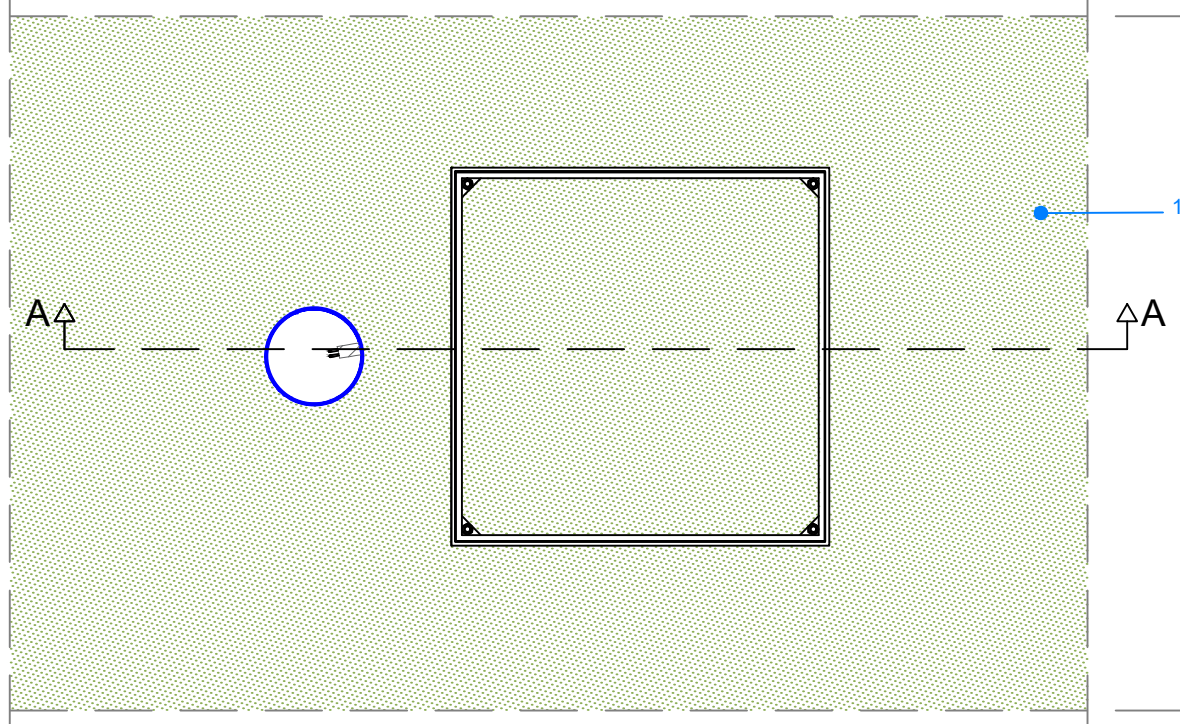

1. Manto erboso


Sezione A-A

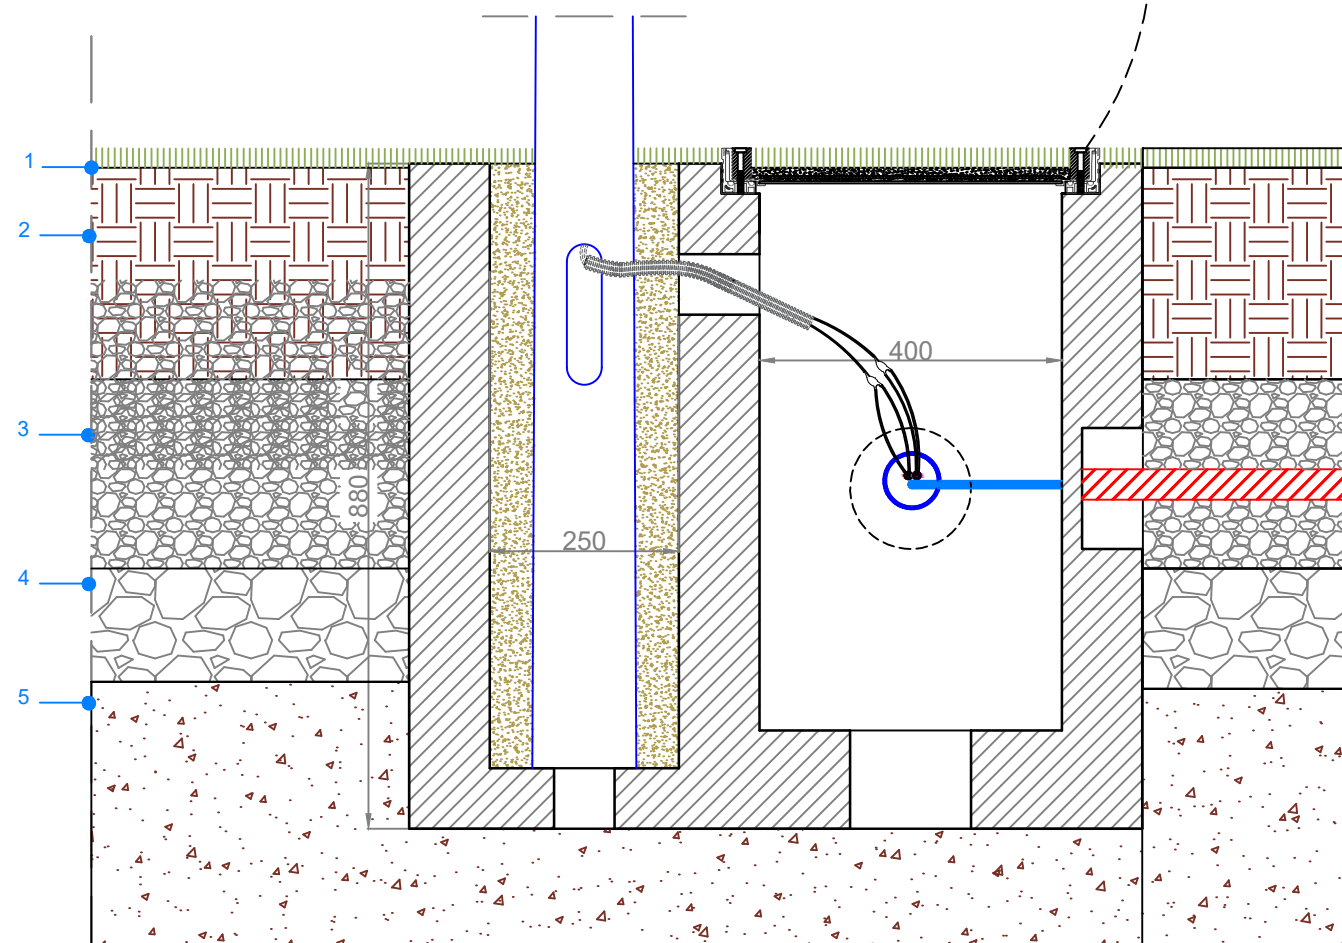


1. Manto erboso
2. Strato di terreno vegetale
3. Strato misto granulare drenante Sp 200 mm
4. Strato in misto granulometricamente stabilizzato sp. 200mm
5. Piano di posa compattato

Per le tipologie di cavi passanti e la dimensione dei corrugati si rimanda alla tavola "CRD.PE.ELT.G.016/017/018/019/020_01 - Planimetria passaggio cavi".

Pianta

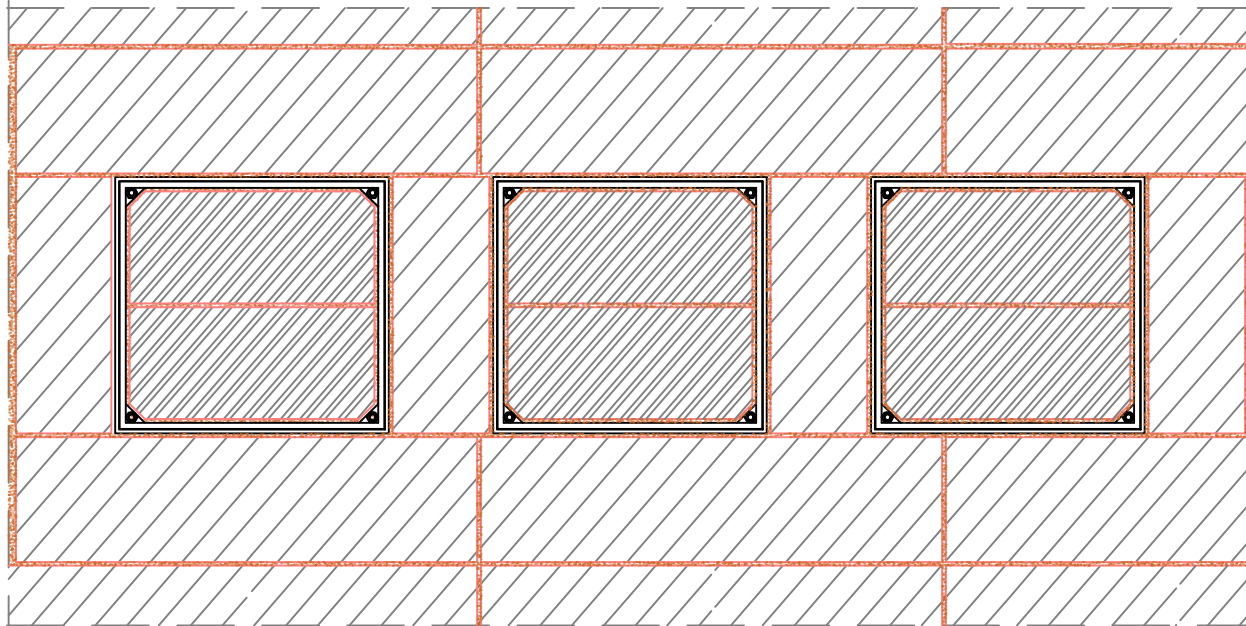

Vista Pozzetti

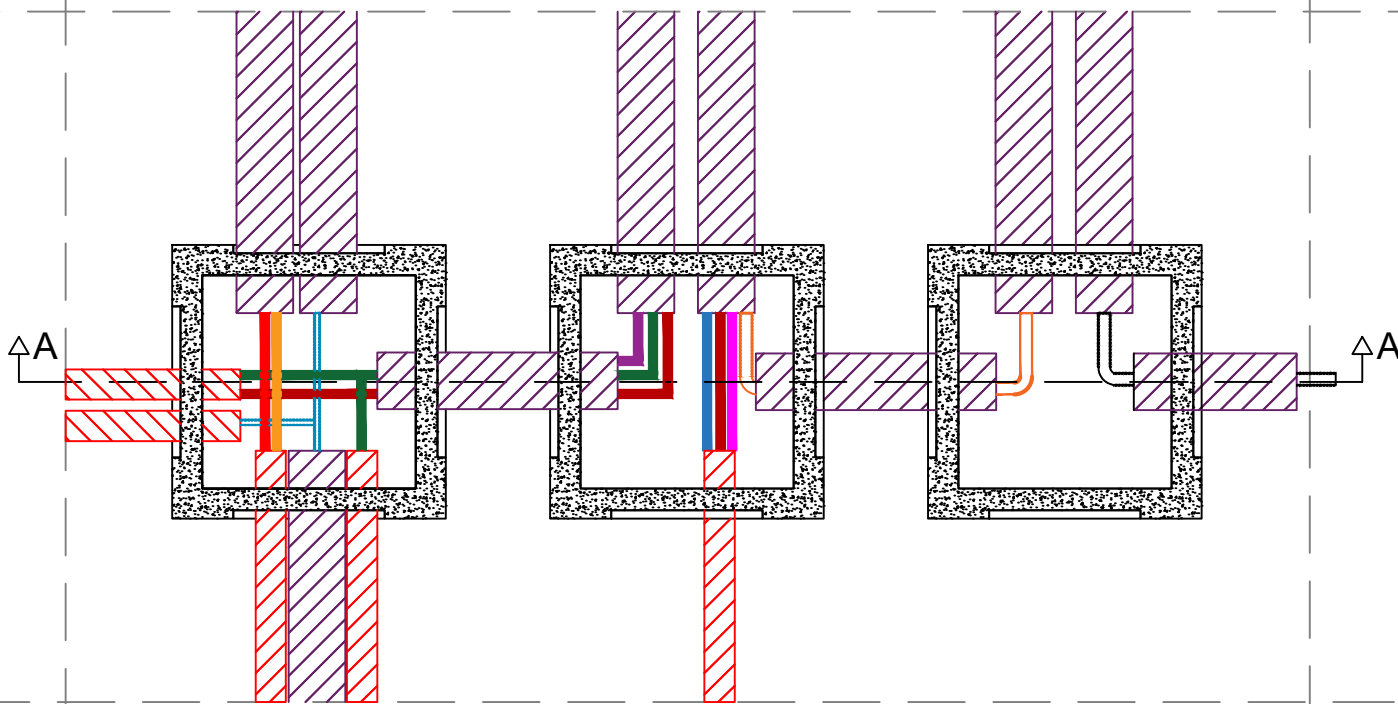


<https://www.grigliatibaldassar.com/prodotti/edilizia/chiusini-da-riempimento/chiusino-alu-tech/>



Chiusino a Riempimento H=100 mm

Sezione A-A

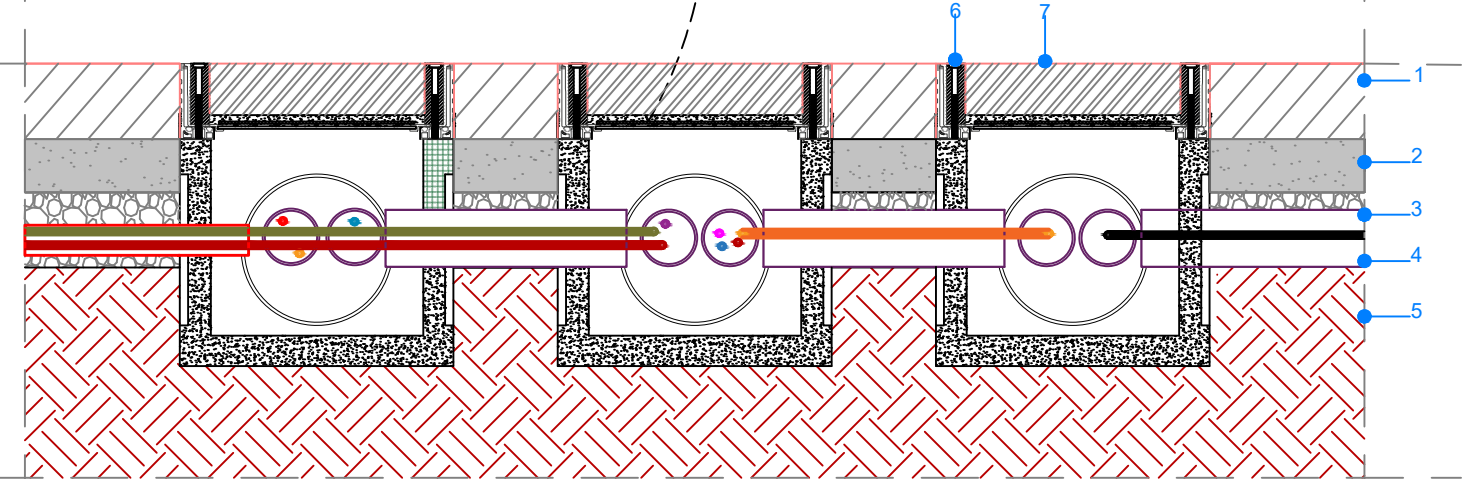

1. Pozzetto in cls 30x30 cm
[Vedi specifiche a pag. 38 del catalogo: https://www.superbloppiccinini.it/Catalogo_2022_Rev_E.pdf]


Per le tipologie di cavi passanti e la dimensione dei corrugati si rimanda alla tavola "CRD.PE.ELT.G.027_01 - Planimetria passaggio cavi".

1. Pavimentazione in betonella drenante.
2. Riporto di posa da circa 50-70 mm di sabbia granita (0-6 lavata)
3. Misto granulare non legato sp. 10 cm
4. Geotessuto
5. Piano di posa compattato
6. Chiusino a riempimento di dimensioni 34 x 34 x14 cm (h)
7. Betonella da 6 cm

Per le tipologie di cavi passanti e la dimensione dei corrugati si rimanda alla tavola "CRD.PE.ELT.G.016/017/018/019/020_01 - Planimetria passaggio cavi".

Per le tipologie e i requisiti della pavimentazione scelta si rimanda alla tavola "CRD.PE.ARC.R.002_01 - Capitolato Speciale - Parte Tecnica".

Particolare Pianta Pavimentazione Ecodrain pedonale

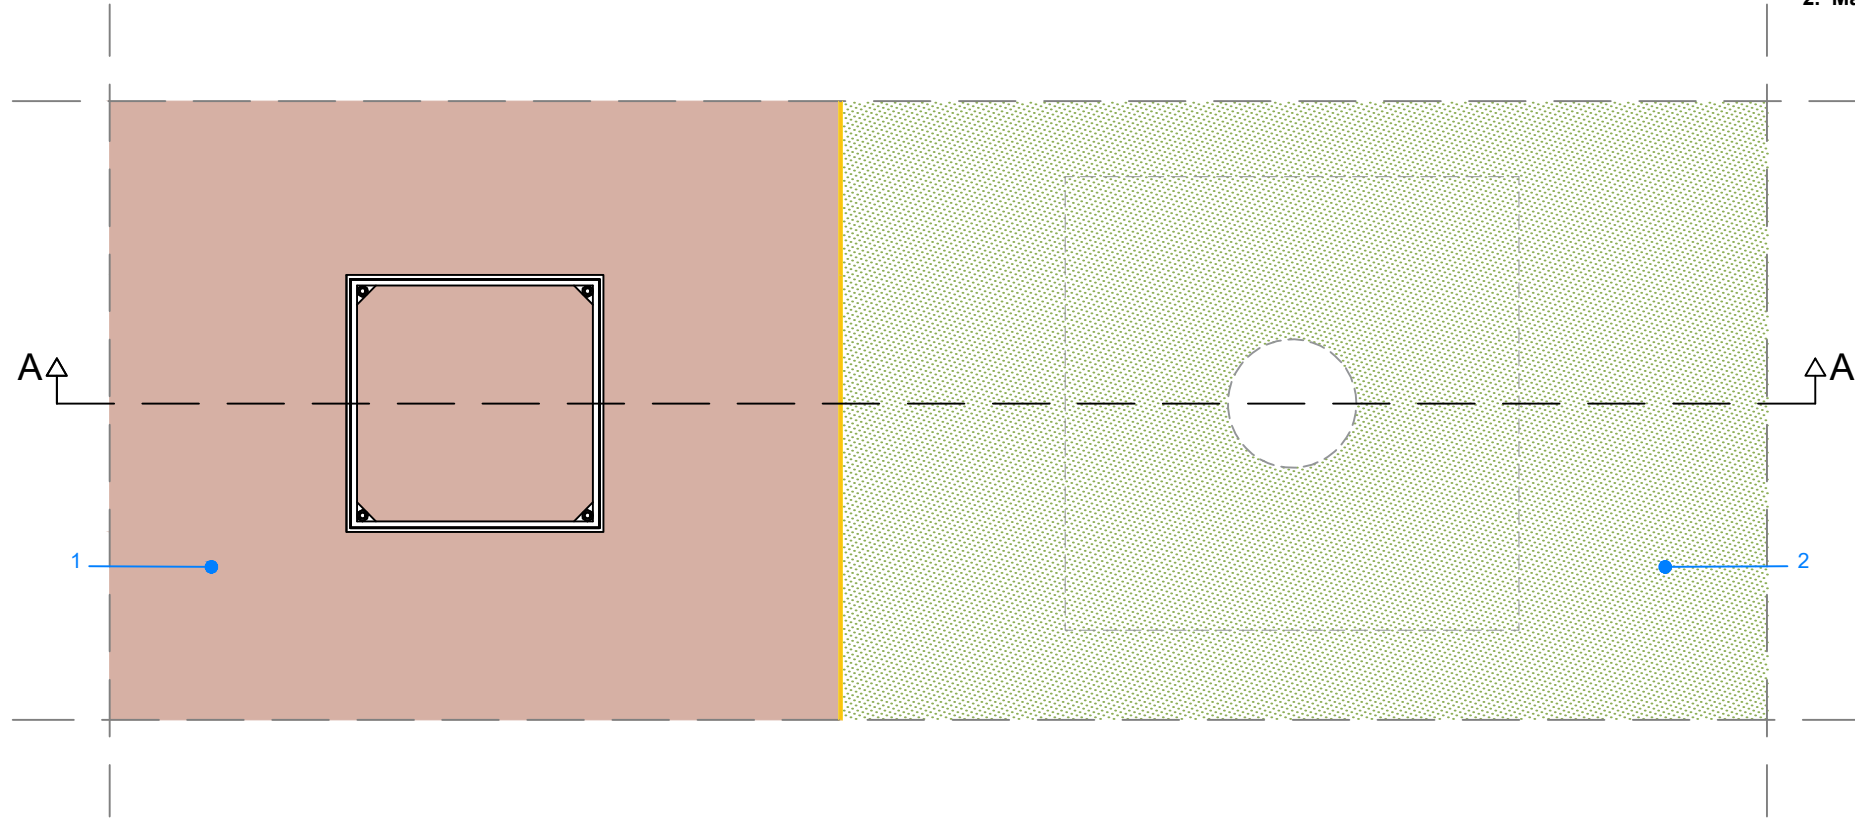


1. Strato in calcestruzzo drenante tipo Ecodrain. sp. 70mm
2. Manto erboso

Sezione A-A

1. Strato in calcestruzzo drenante tipo Ecodrain. sp. 70mm
2. Strato in misto granulometricamente stabilizzato sp. totale 250mm
3. Telo in T.N.T. a filo continuo gr./mq.350
4. Piano di posa compattato
5. Pozzetto in cls 30x30 cm
[Vedi specifiche a pag. 38 del catalogo:
https://www.superblokpiccinini.it/Catalogo_2022_Rev_E.pdf]


Installazione dell'ancoraggio del Bollard (art. B513) nel basamento in cls.

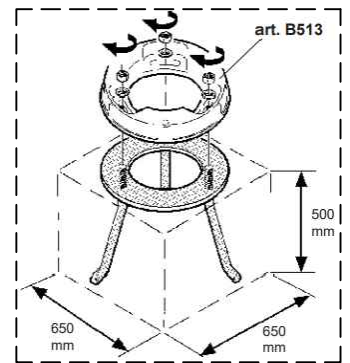


iWay rotondo BW79
Bollard D=170mm H=1000mm

Basamento in cls
500x600x600 (mm)

Prato

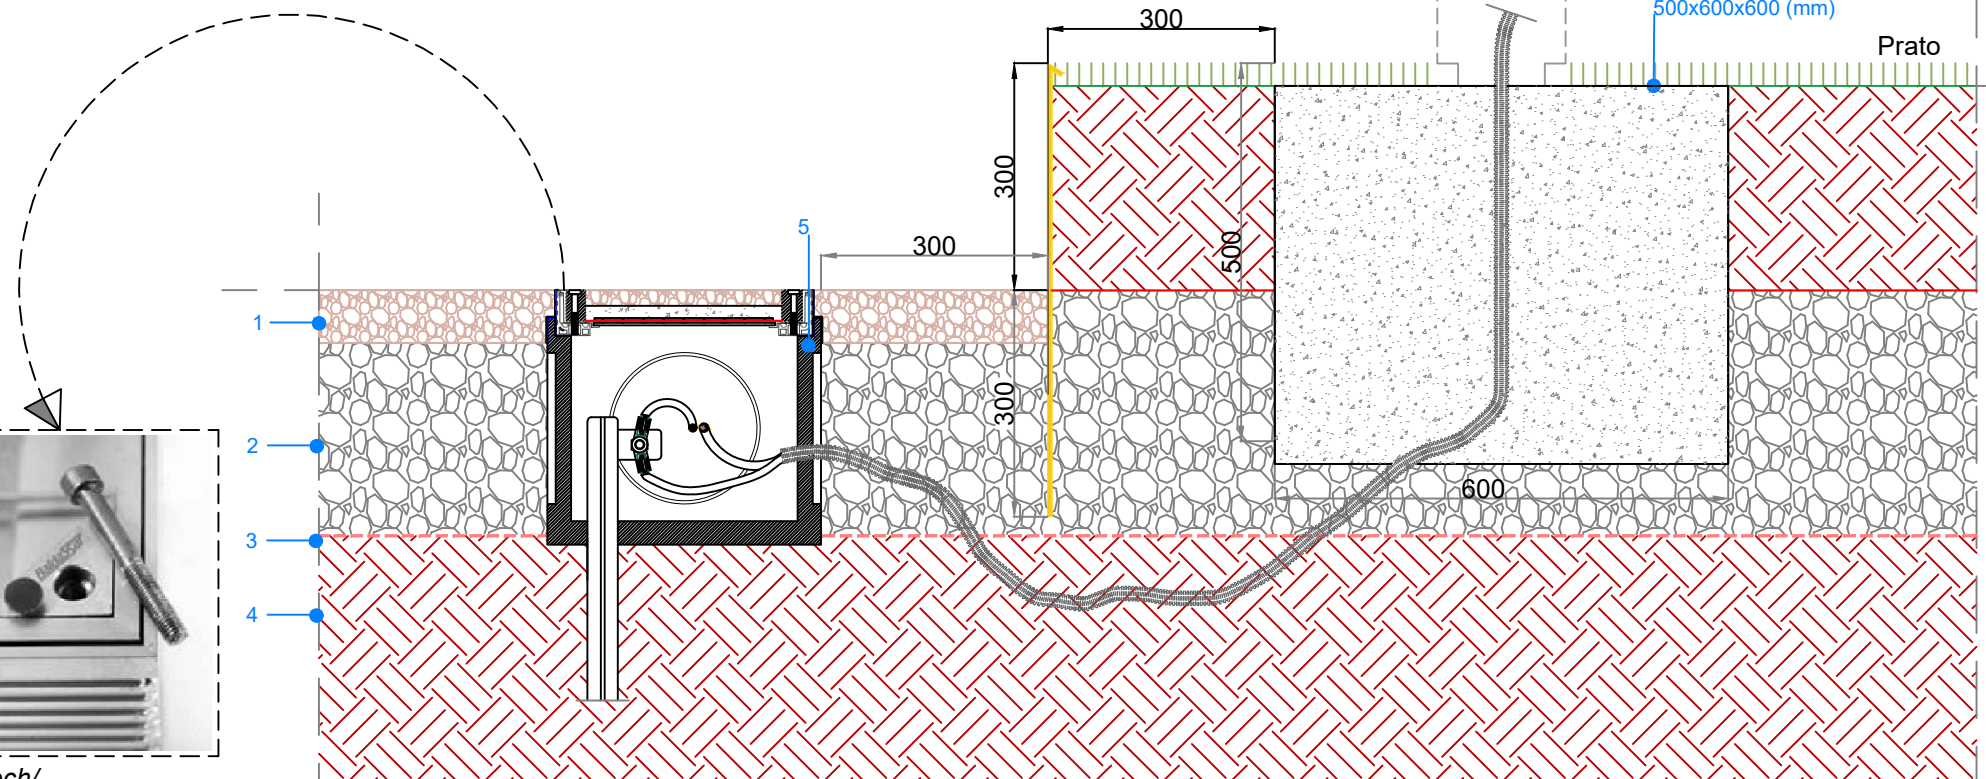


Chiusino a Riempimento
H=60 mm

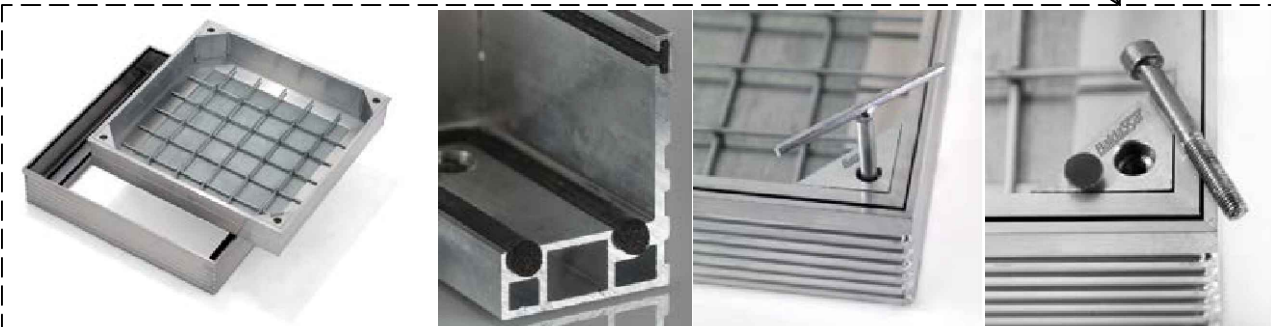

<https://www.grigliatibaldassar.com/prodotti/edilizia/chiusini-da-riempimento/chiusino-alu-tech/>

Particolare Pianta Pavimentazione Betonella

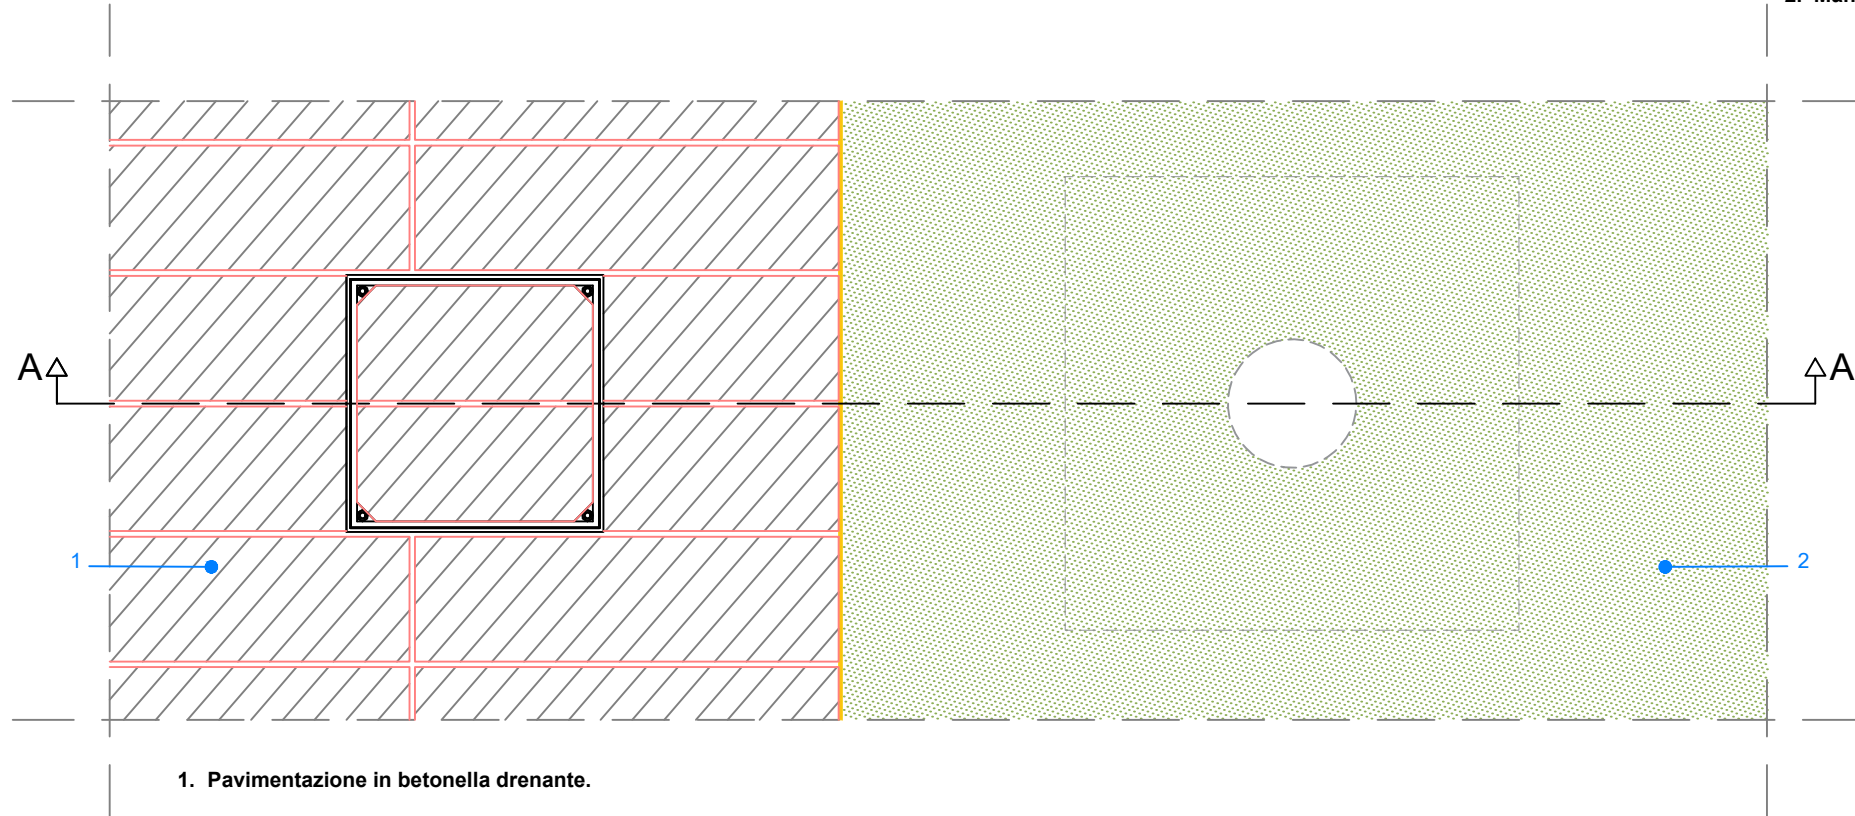


- 1. Pavimentazione in betonella drenante.
- 2. Manto erboso

Sezione A-A


- 1. Pavimentazione in betonella drenante.
 - 2. Riporto di posa da circa 50-70 mm di sabbia granita (0-6 lavata)
 - 3. Misto granulare non legato sp. 10 cm
 - 4. Geotessuto
 - 5. Piano di posa compattato
 - 6. Pozzetto in cls 30x30 cm
[Vedi specifiche a pag. 38 del catalogo:
https://www.superblokpiccinini.it/Catalogo_2022_Rev_E.pdf]
- Per le tipologie e i requisiti della pavimentazione scelta si rimanda alla tavola "CRD.PE.ARC.R.002_01 - Capitolato Speciale - Parte Tecnica".

Installazione dell'ancoraggio del Bollard (art. B513) nel basamento in cls.

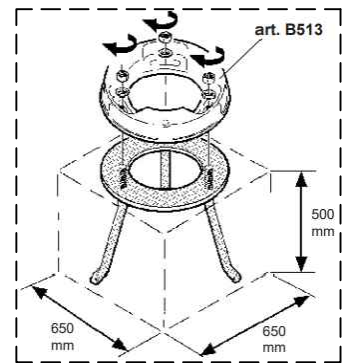


iWay rotondo BW79
Bollard D=170mm H=1000mm

Basamento in cls
500x600x600 (mm)

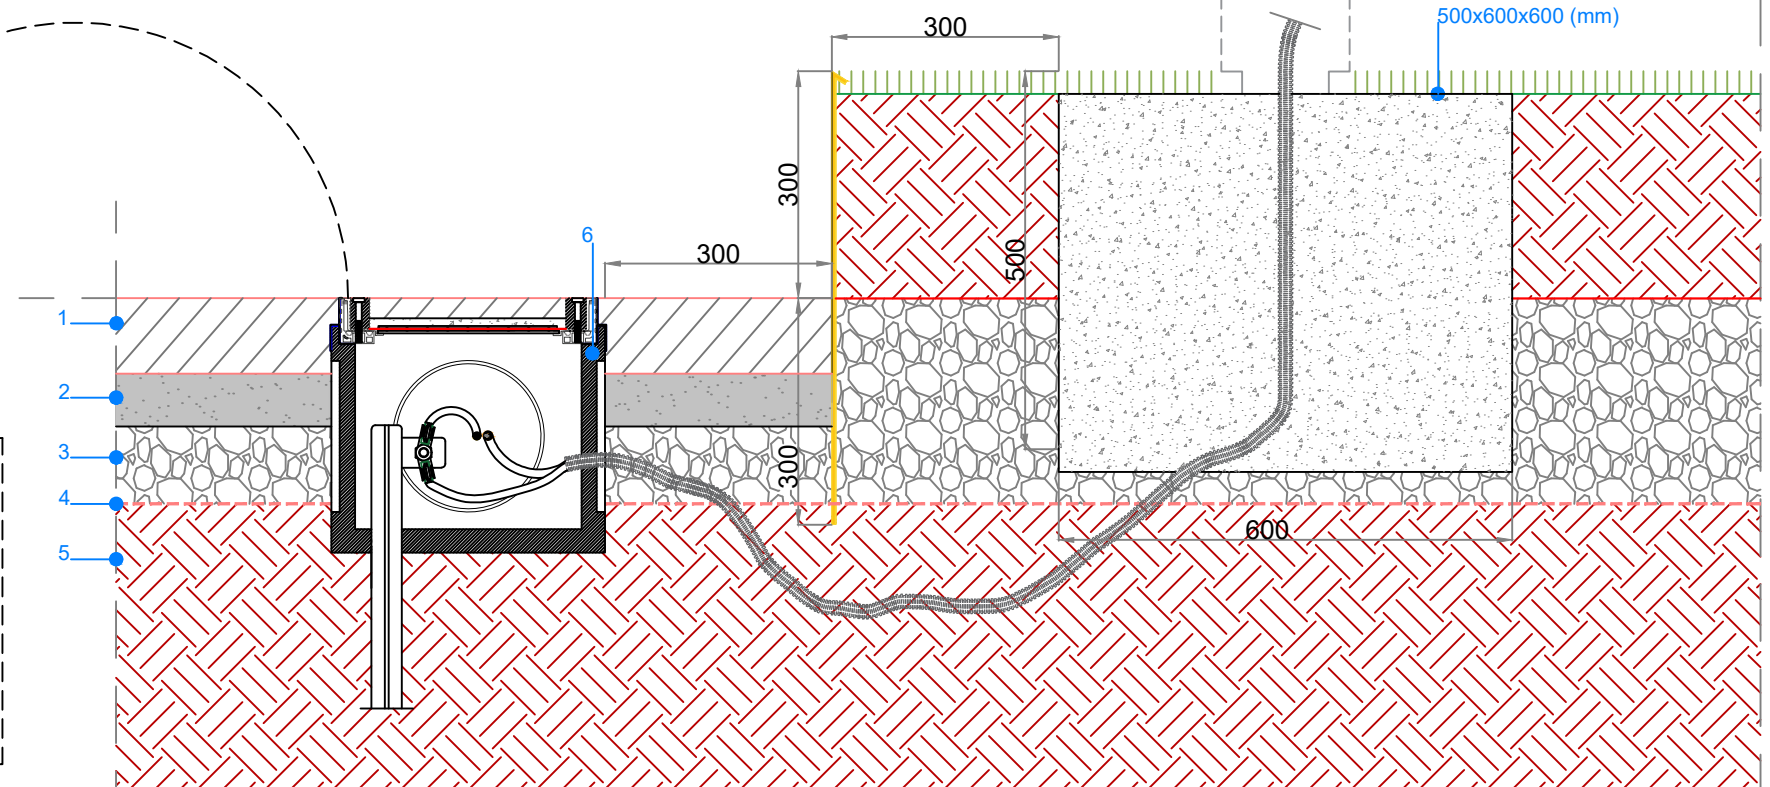


Chiusino a Riempimento
H=60 mm

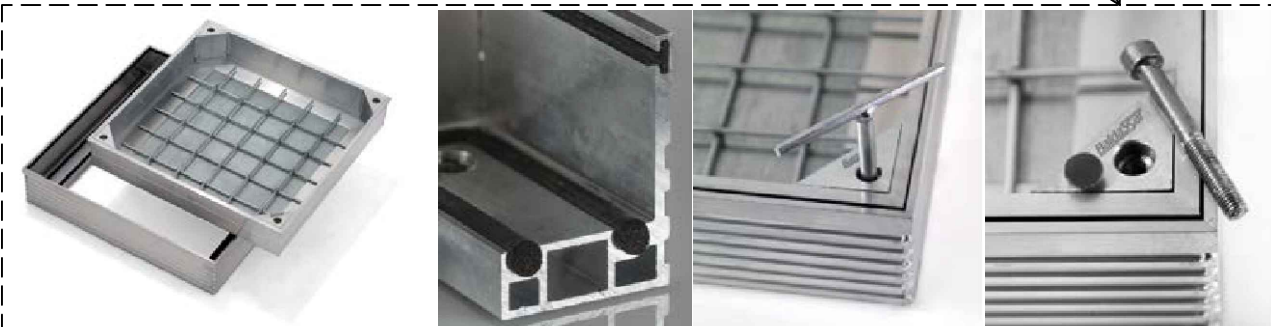


<https://www.grigliatibaldassar.com/prodotti/edilizia/chiusini-da-riempimento/chiusino-alu-tech/>

Particolare Pianta Pavimentazione in Manto erboso

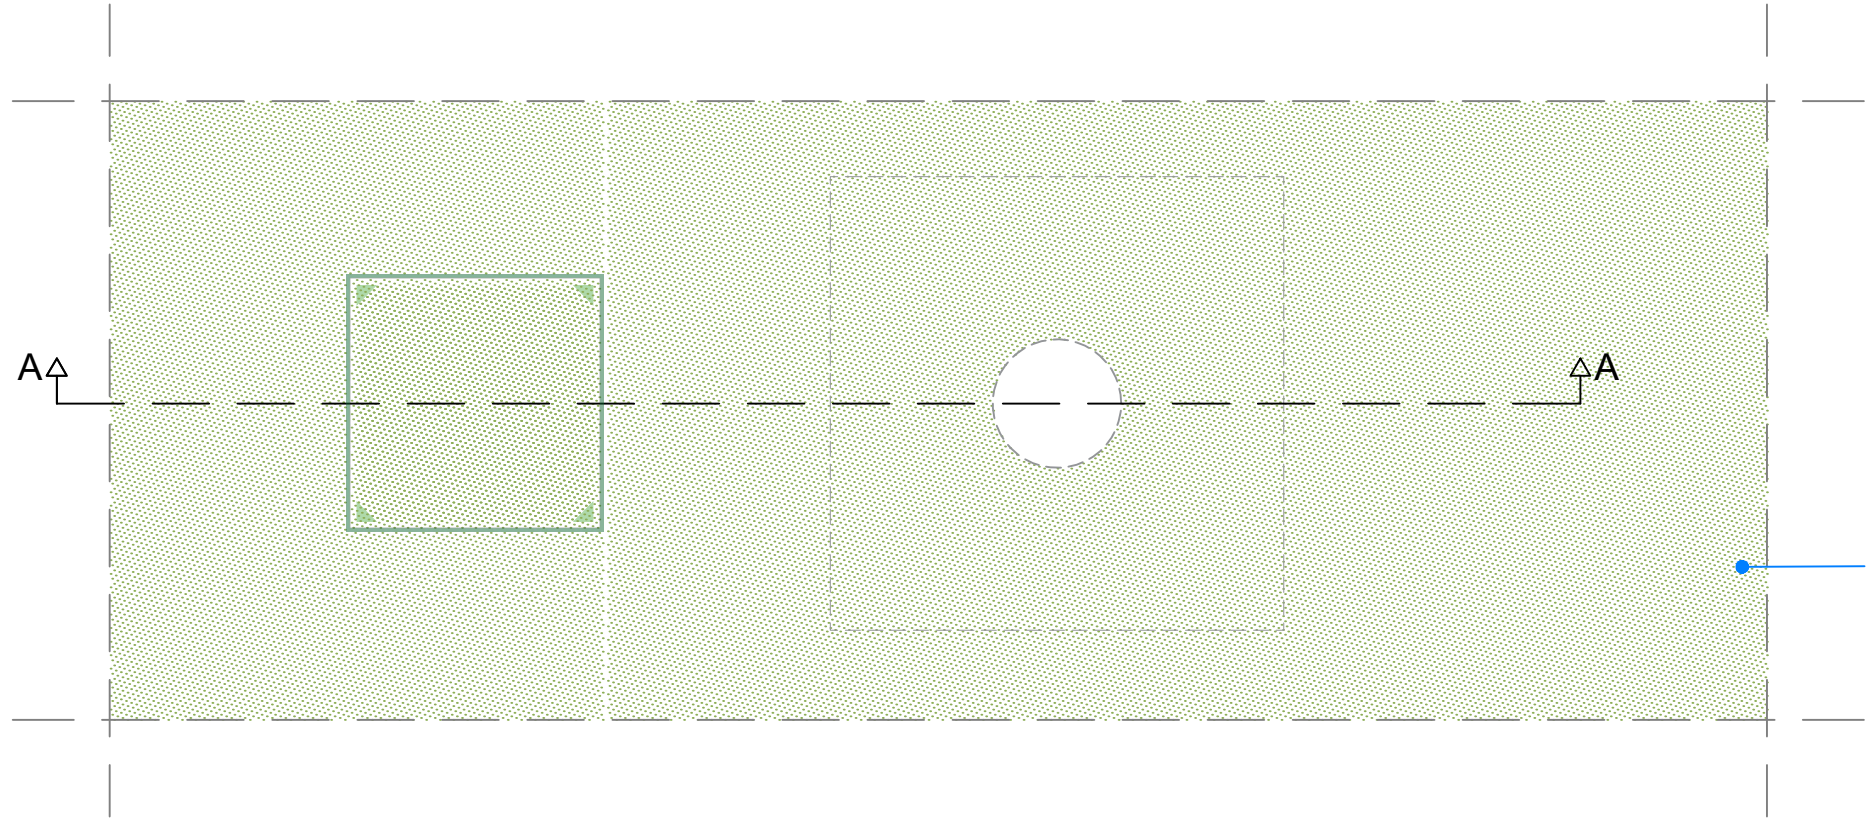

Sezione A-A


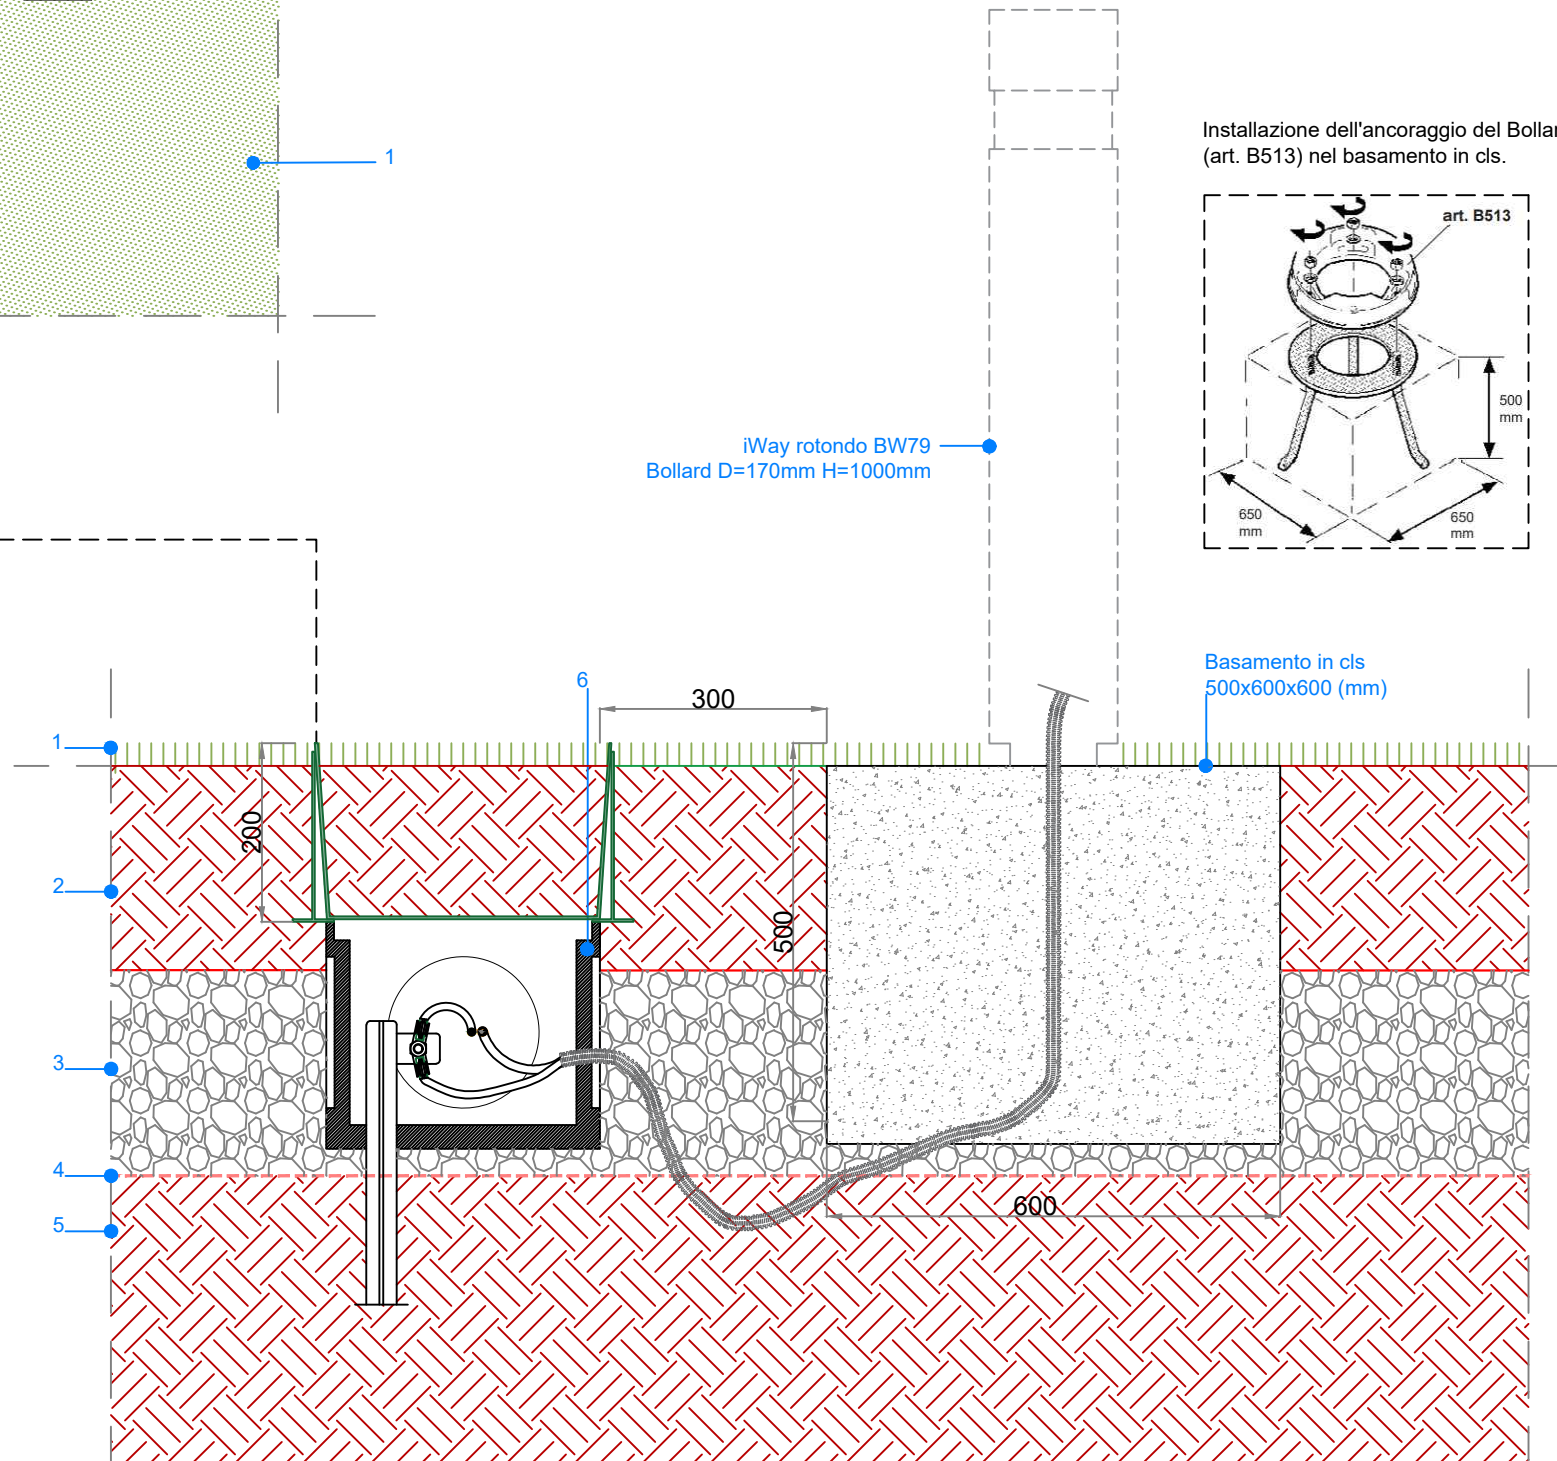


1. Manto erboso
2. Strato di terreno vegetale
3. Misto granulare non legato sp. 10 cm
4. Geotessuto
5. Piano di posa compattato
6. Pozzetto in cls 30x30 cm

[Vedi specifiche a pag. 38 del catalogo:
https://www.superblokpiccinini.it/Catalogo_2022_Rev_E.pdf]

Chiusino Garden H200


Chiusino in lamiera zincata a caldo spessore 30/10 completo di telaio a "T" spessore 30/10 munito di fori laterali per consentire il sollevamento. Verniciato a polveri con resine poliestere verde Ral 6005.

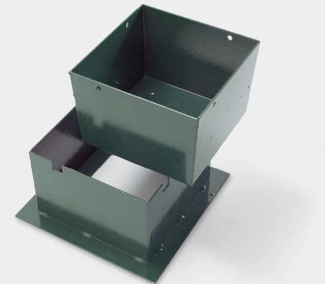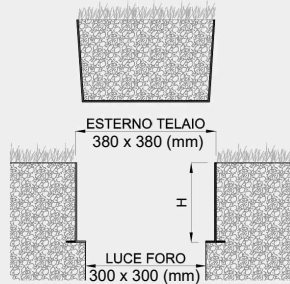

<https://www.grigliatibaldassar.com/prodotti/edilizia/chiusini-da-riempimento/chiusino-garden-h200/>

Caso di panchina lineare su Ecodrain


Vista Frontale
Scala 1:10

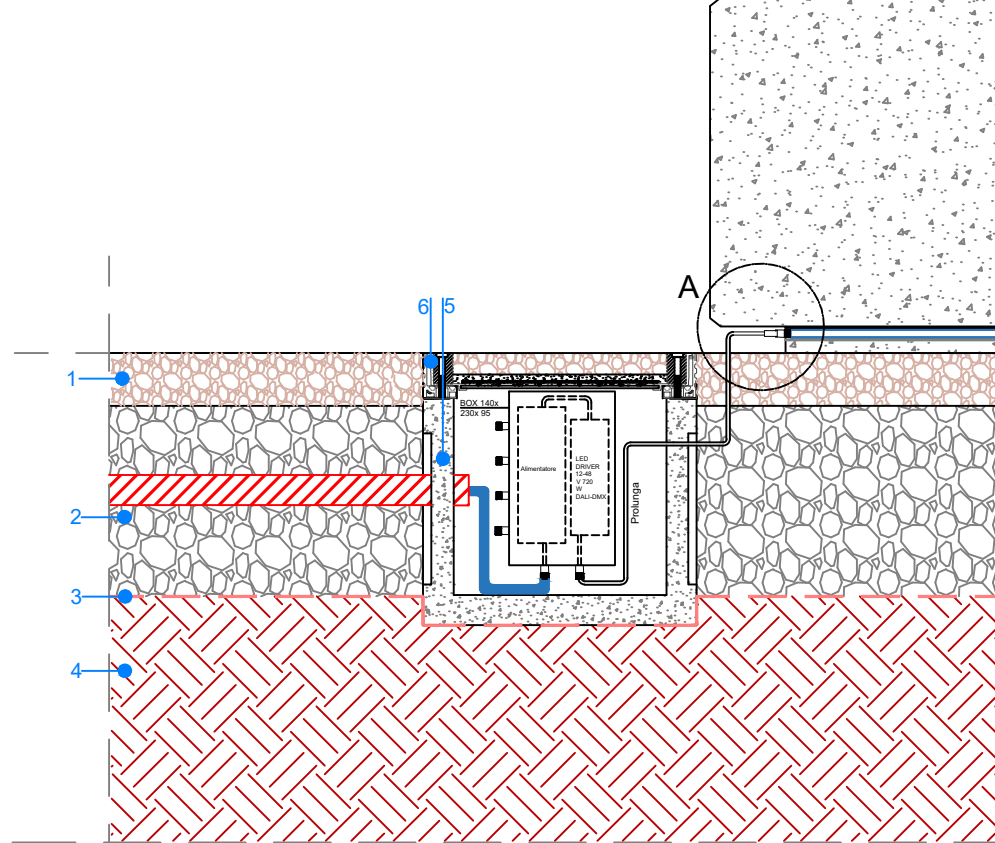

1. Strato in calcestruzzo drenante tipo Ecodrain. sp. 70mm
2. Strato in misto granulometricamente stabilizzato sp. totale 250mm
3. Telo in T.N.T. a filo continuo gr./mq.350
4. Piano di posa compattato
5. Pozzetto prefabbricato di dimensioni 30x30 cm
[Vedi specifiche a pag. 38 del catalogo: https://www.superbloppiccinini.it/Catalogo_2022_Rev_E.pdf]
6. Chiusino a riempimento H=60 mm
[<https://www.grigliatibaldassar.com/prodotti/edilizia/chiusini-da-riempimento/chiusino-alu-tech/>]

Per le tipologie di cavi passanti e la dimensione dei corrugati si rimanda alla tavola "CRD.PE.ELT.G.016/017/018/019/020_01 - Planimetria passaggio cavi".


Particolare A Panchina Onda D
Scala 1:5

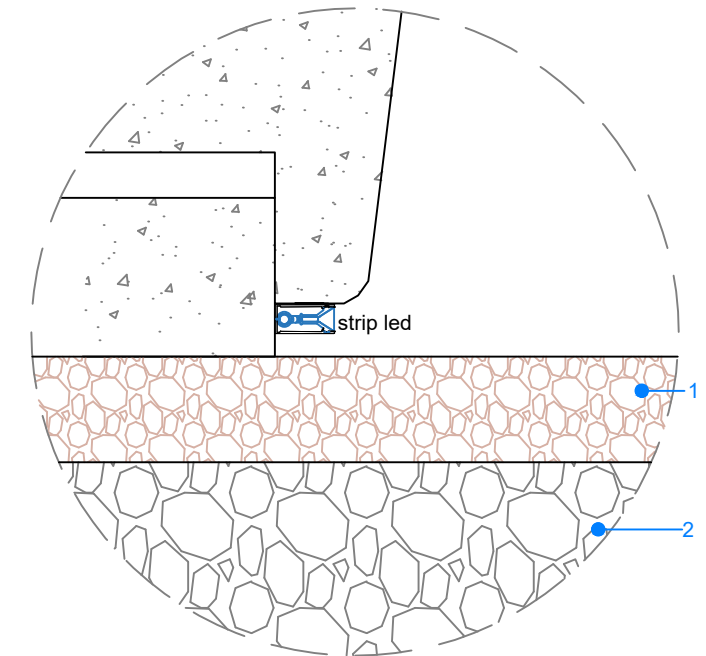

1. Strato in calcestruzzo drenante tipo Ecodrain. sp. 70mm
2. Strato in misto granulometricamente stabilizzato sp. totale 250mm

Caso di panchina lineare su Betonella

Vista Frontale
Scala 1:10

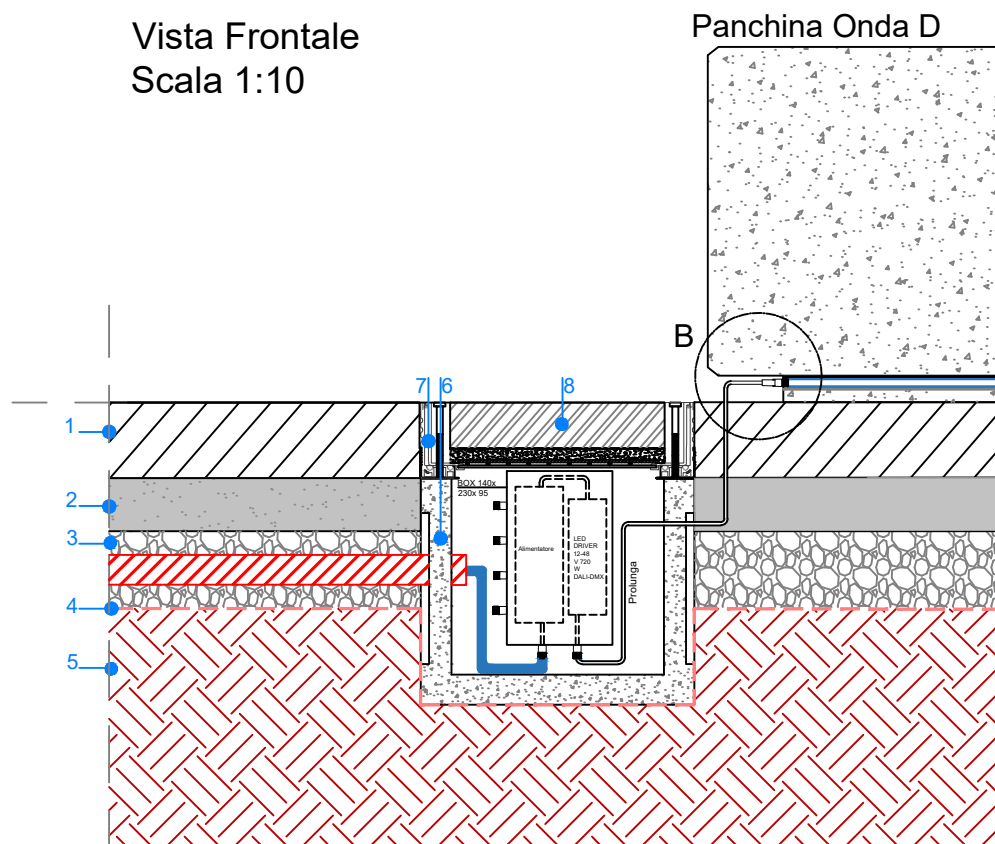


1. Pavimentazione in betonella drenante.
2. Riporto di posa da circa 50-70 mm di sabbia granita (0-6 lavata)
3. Misto granulare non legato sp. 10 cm
4. Geotessuto
5. Piano di posa compattato
6. Pozzetto prefabbricato di dimensioni 30x30 cm
[Vedi specifiche a pag. 38 del catalogo: https://www.superbloppiccinini.it/Catalogo_2022_Rev_E.pdf]
7. Chiusino a riempimento H=100 mm
[<https://www.grigliatibaldassar.com/prodotti/edilizia/chiusini-da-riempimento/chiusino-alu-tech/>]
8. Betonella da 6 cm

Per le tipologie di cavi passanti e la dimensione dei corrugati si rimanda alla tavola "CRD.PE.ELT.G.016/017/018/019/020_01 - Planimetria passaggio cavi".

Per le tipologie e i requisiti della pavimentazione scelta si rimanda alla tavola "CRD.PE.ARC.R.002_01 - Capitolato Speciale - Parte Tecnica".


Particolare A Panchina Onda D
Scala 1:5

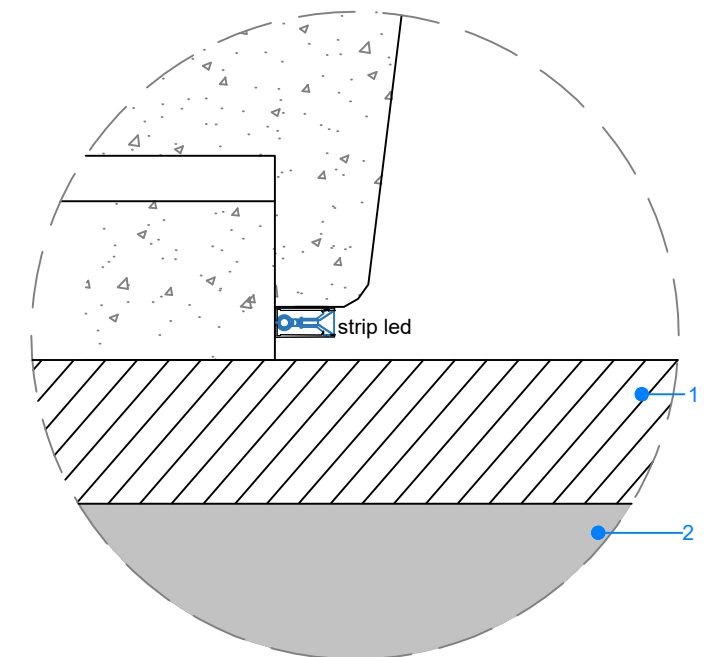


1. Pavimentazione in betonella drenante.
2. Riporto di posa da circa 50-70 mm di sabbia granita (0-6 lavata)

Per le tipologie e i requisiti della pavimentazione scelta si rimanda alla tavola "CRD.PE.ARC.R.002_01 - Capitolato Speciale - Parte Tecnica".


Pianta

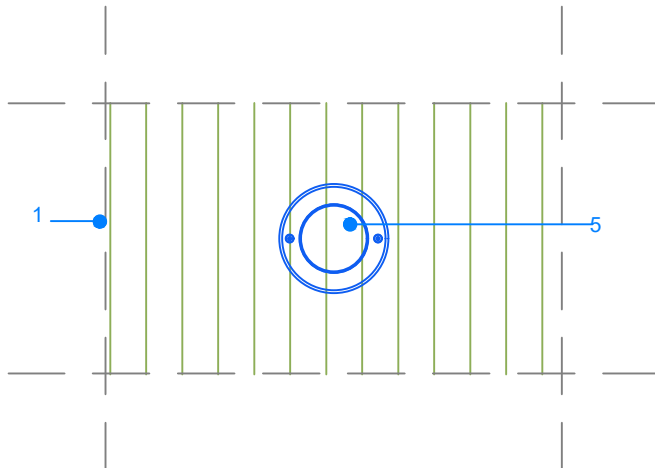

Vista dall'alto faretto

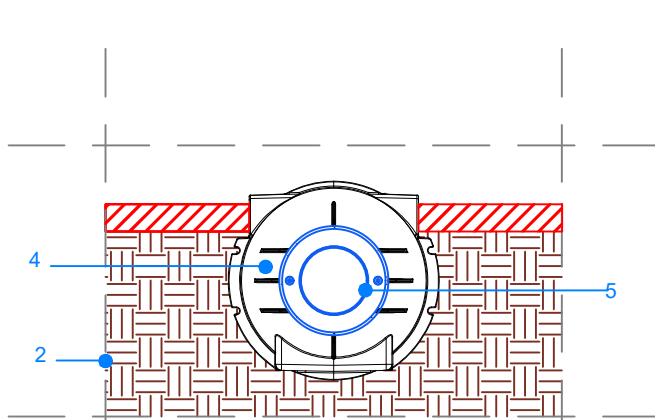


Vista frontale

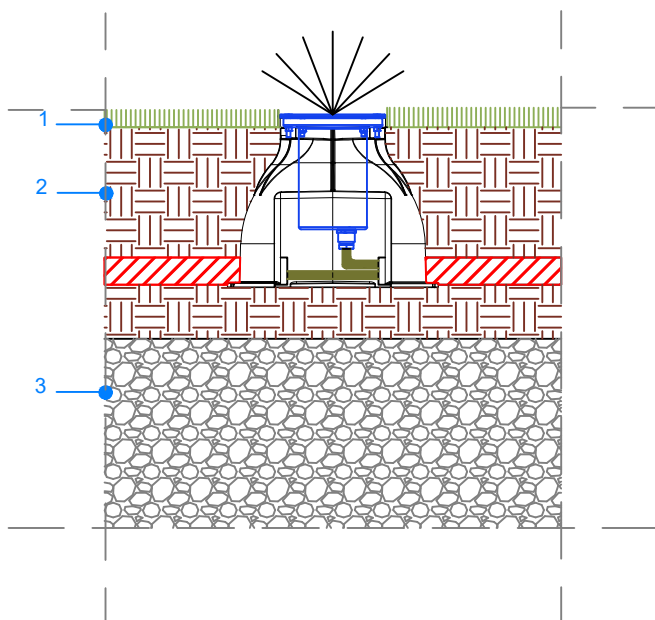


- 1. Manto erboso
- 2. Strato di terreno vegetale
- 3. Strato misto granulare drenante Sp 200 mm
- 4. Casseforma per faretto
- 5. Faretto da incasso

Pianta

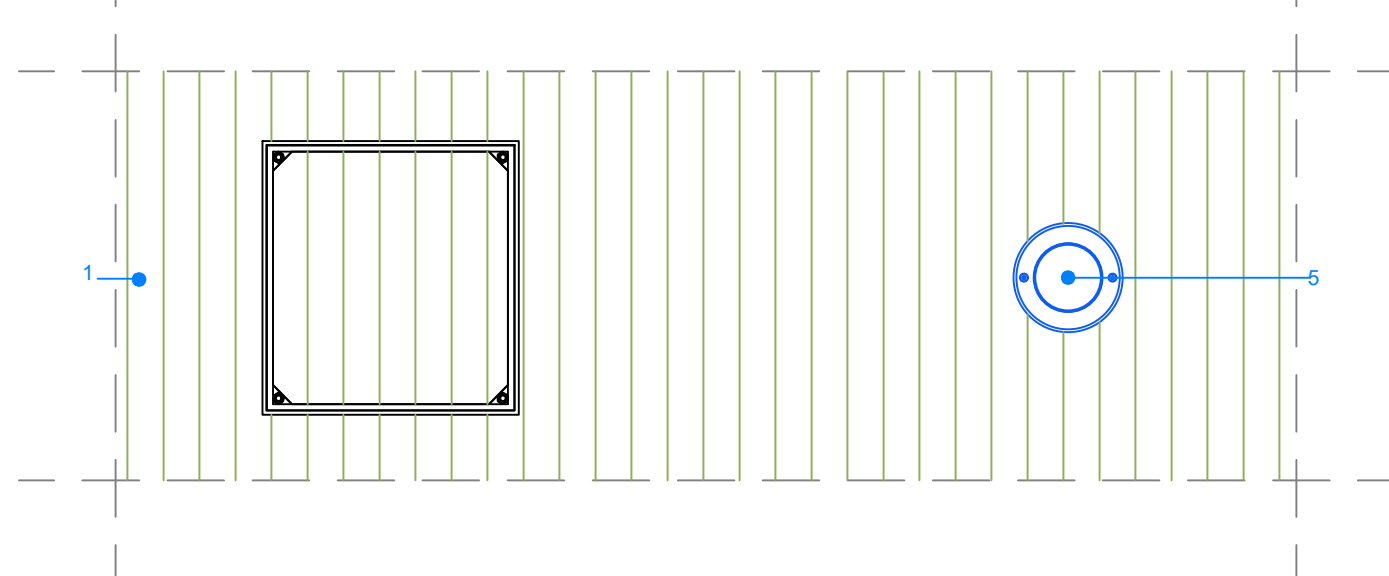


<https://www.grigliatibaldassar.com/prodotti/edilizia/chiusini-da-riempimento/chiusino-alu-tech/>

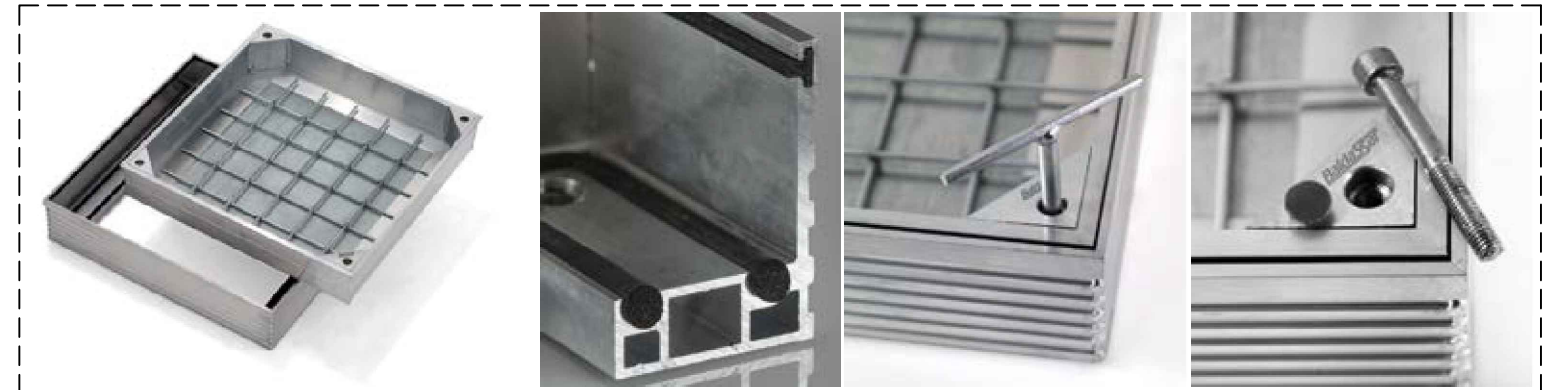

Chiusino a Riempimento
H=60 mm

Vista frontale

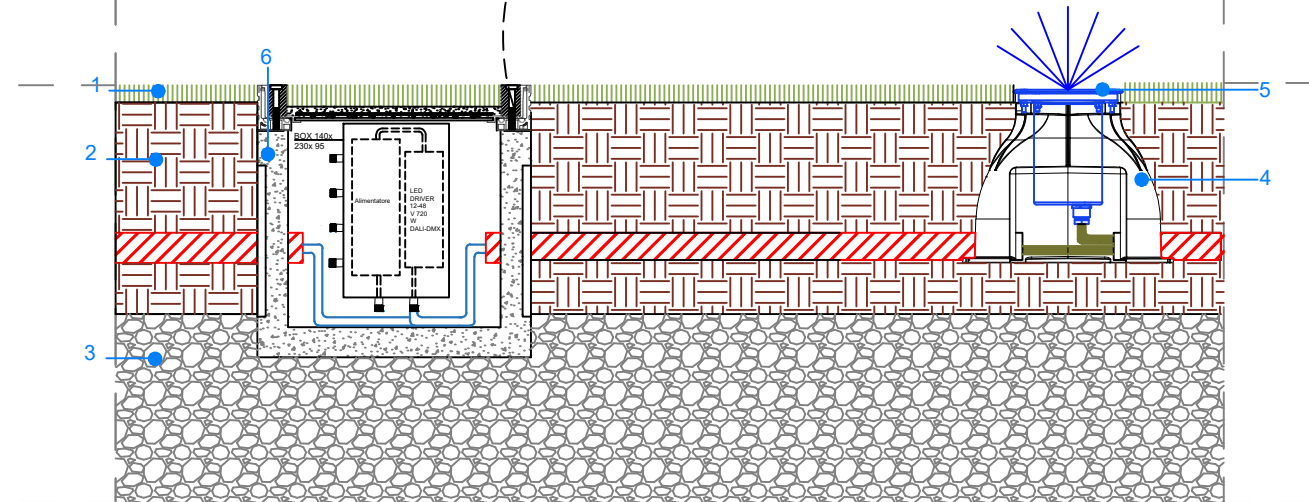


- 1. Manto erboso
- 2. Strato di terreno vegetale
- 3. Strato misto granulare drenante Sp 200 mm
- 4. Casseforma per faretto
- 5. Faretto da incasso
- 6. Pozzetto in cls 30x30 cm


[Vedi specifiche a pag. 38 del catalogo: https://www.superblokpiccini.it/Catalogo_2022_Rev_E.pdf]

Per le tipologie di cavi passanti e la dimensione dei corrugati si rimanda alla tavola "CRD.PE.ELT.G.016/017/018/019/020_01 - Planimetria passaggio cavi".


Pianta

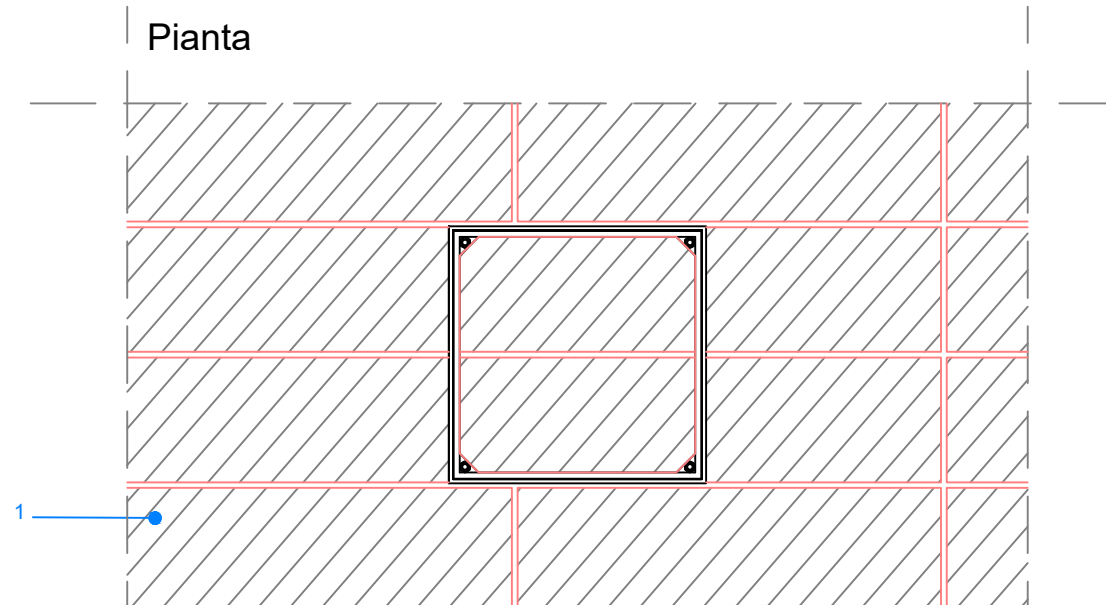

Vista longitudinale

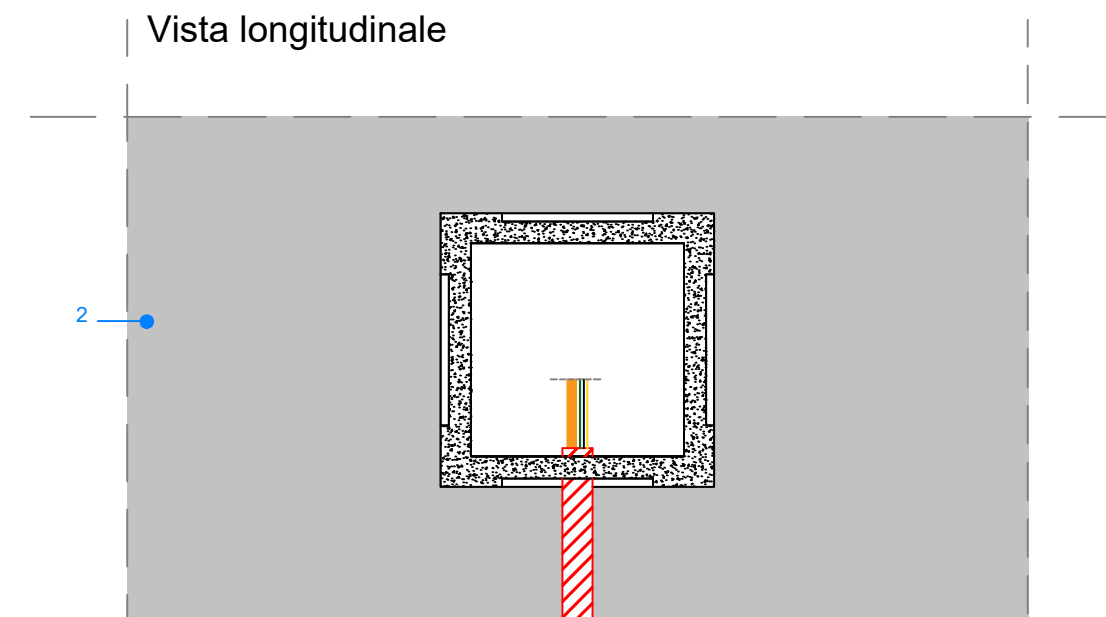

Vista frontale

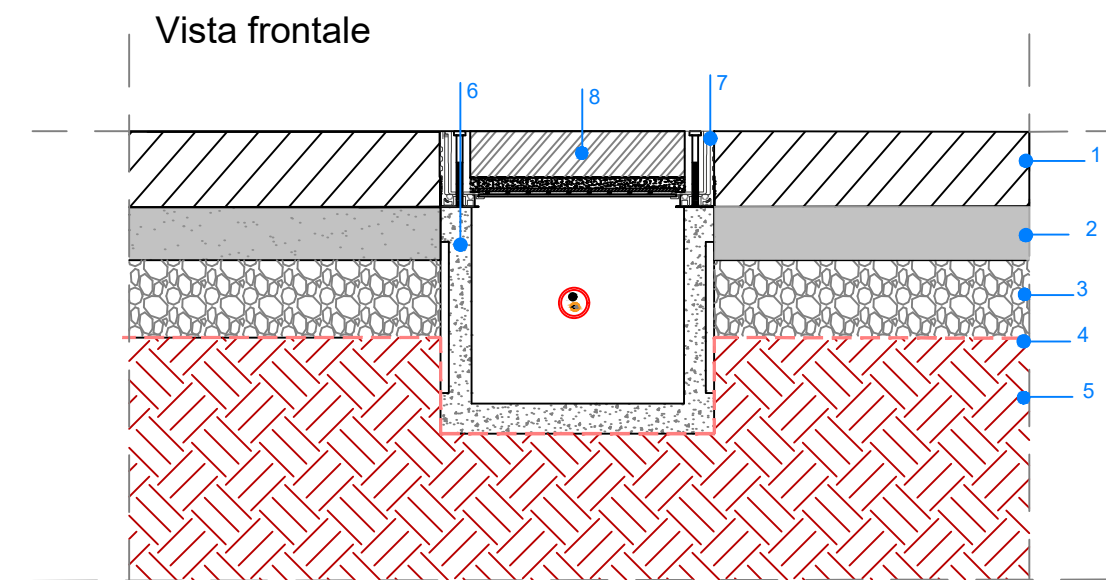


1. Pavimentazione in betonella drenante.
2. Riporto di posa da circa 50-70 mm di sabbia granita (0-6 lavata)
3. Misto granulare non legato sp. 10 cm
4. Geotessuto
5. Piano di posa compattato
6. Pozzetto prefabbricato di dimensioni 30x30 cm
[Vedi specifiche a pag. 38 del catalogo: https://www.superbloppiccinini.it/Catalogo_2022_Rev_E.pdf]
7. Chiusino a riempimento H=100 mm
[<https://www.grigliatibaldassar.com/prodotti/edilizia/chiusini-da-riempimento/chiusino-alu-tech/>]
8. Betonella da 6 cm


Per le tipologie di cavi passanti e la dimensione dei corrugati si rimanda alla tavola "CRD.PE.ELT.G.016/017/018/019/020_01 - Planimetria passaggio cavi".

Per le tipologie e i requisiti della pavimentazione scelta si rimanda alla tavola "CRD.PE.ARC.R.002_01 - Capitolato Speciale - Parte Tecnica".


Pianta

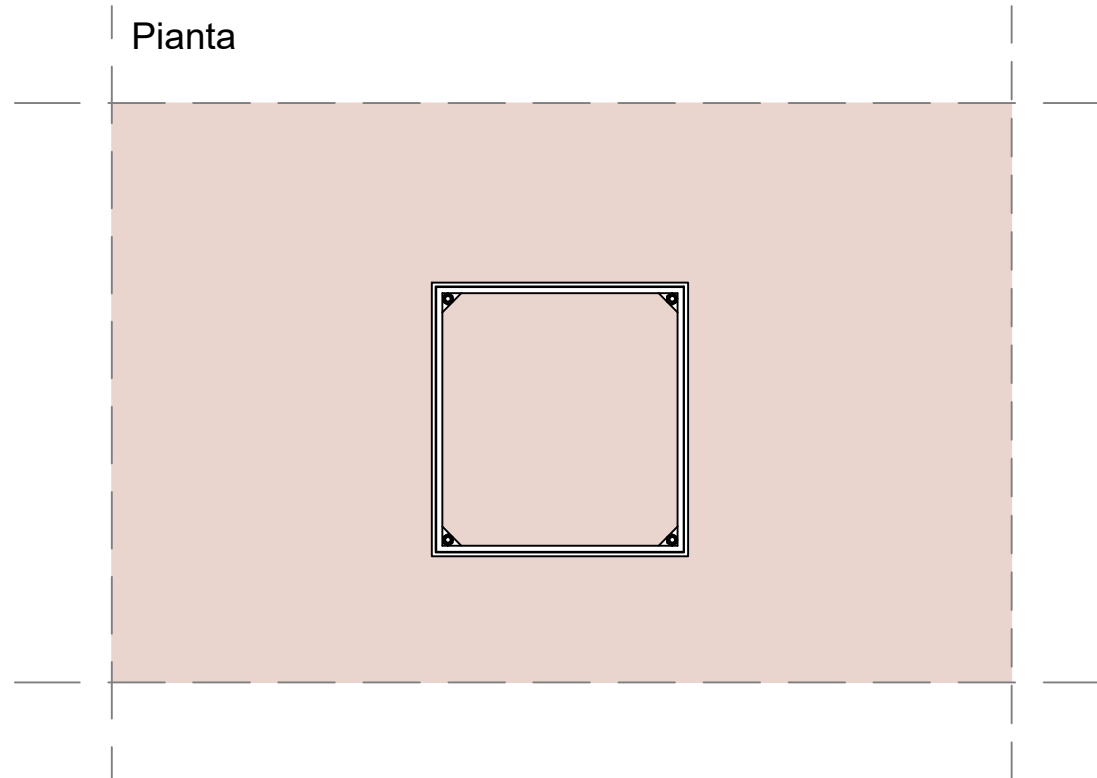

Vista longitudinale

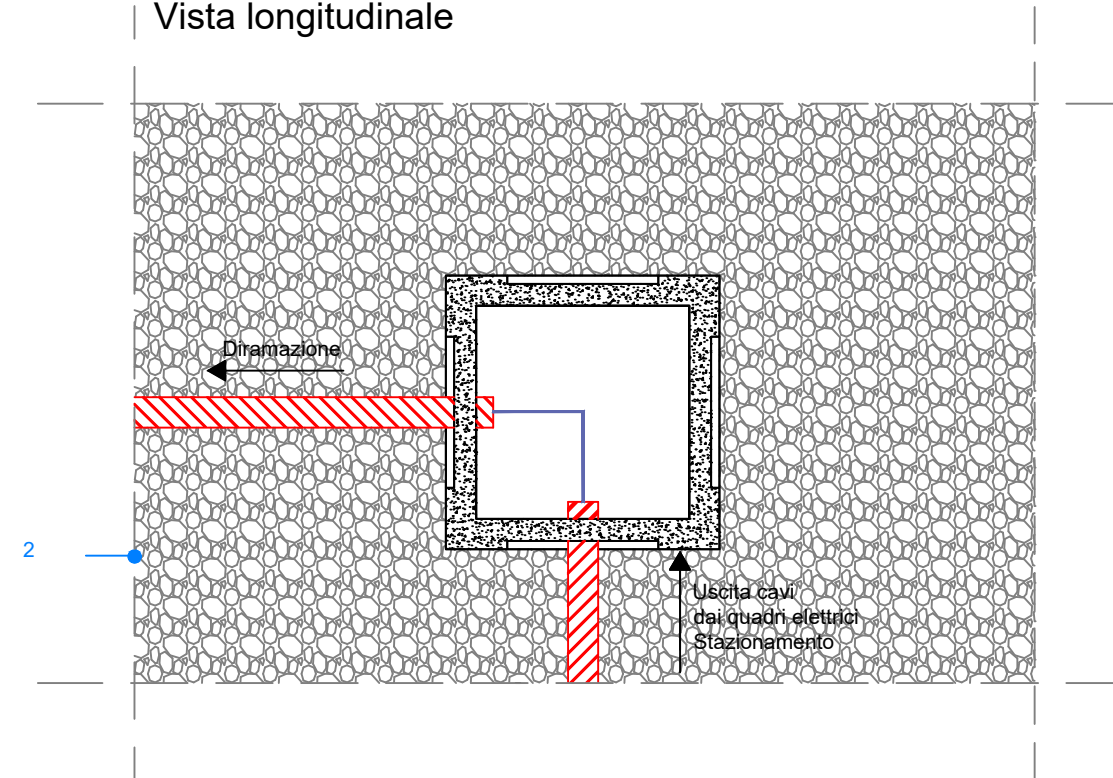

Vista frontale

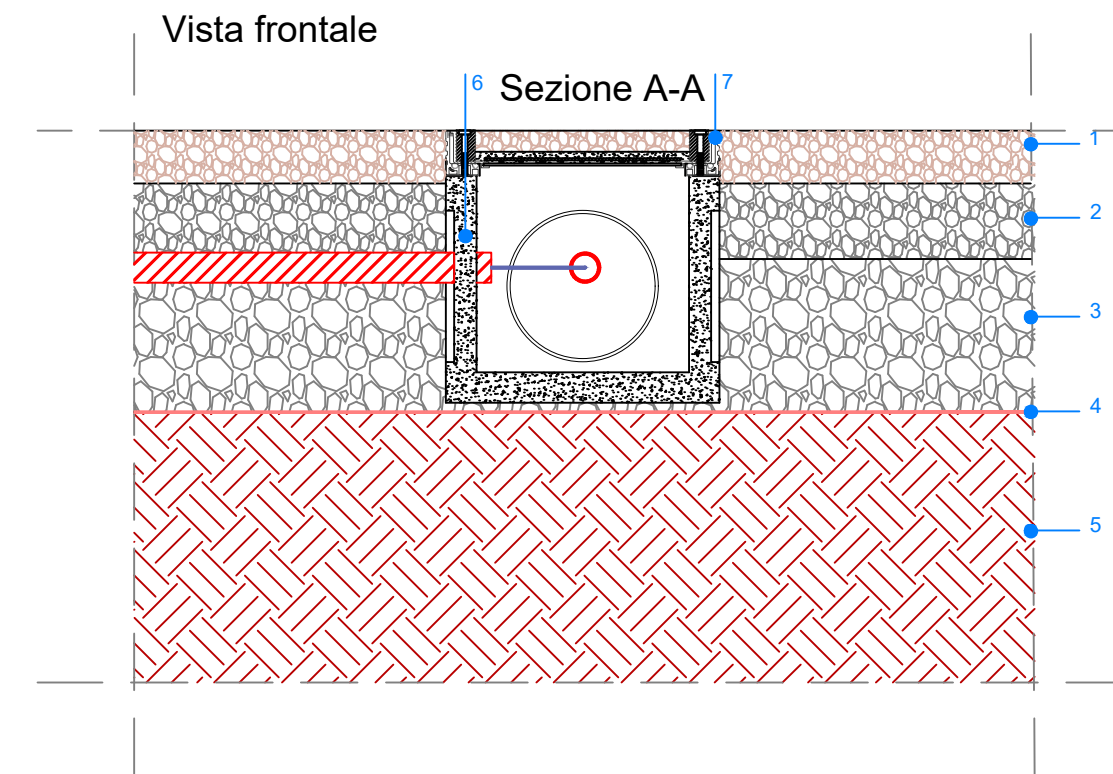


1. Strato in calcestruzzo drenante tipo Ecodrain. sp. 70mm
 2. Strato di sottofondo drenante in Ecoground sp. totale 100mm
 3. Strato in misto granulometricamente stabilizzato sp. 200mm
 4. Telo in T.N.T. a filo continuo gr./mq.350
 5. Piano di posa compattato
 6. Pozzetto prefabbricato di dimensioni 30x30 cm
[Vedi specifiche a pag. 38 del catalogo: https://www.superbloppiccinini.it/Catalogo_2022_Rev_E.pdf]
 7. Chiusino a riempimento H=60 mm
[<https://www.grigliatibaldassar.com/prodotti/edilizia/chiusini-da-riempimento/chiusino-alu-tech/>]
- Per le tipologie di cavi passanti e la dimensione dei corrugati si rimanda alla tavola "CRD.PE.ELT.G.016/017/018/019/020_01 - Planimetria passaggio cavi".
- Per le tipologie e i requisiti della pavimentazione scelta si rimanda alla tavola "CRD.PE.ARC.R.002_01 - Capitolato Speciale - Parte Tecnica".

Dettaglio corpi illuminanti "tipo"

● iGuzzini - Alley (Ottica ST1.5U)

Apparecchio di illuminazione LED monocromatico Warm White con ottica stradale a luce diretta. Il vano ottico è installabile tramite braccio.


Cablaggio: On/Off
 Classi di protezione: IK08;IP66
 Flusso totale emesso [Lm]: 4660
 Potenza totale [W]: 32.1
 Efficienza luminosa [Lm/W]: 145.2
 Temperatura colore [K]: 3000
 Configurazione ottica: Intensity class= G*3

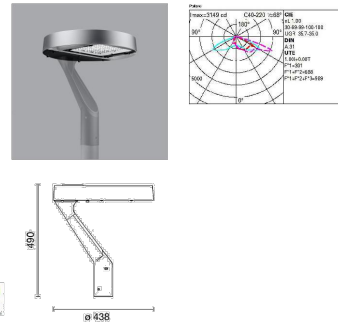

● iGuzzini - Alley (Ottica SMC)

Apparecchio di illuminazione LED monocromatico Warm White con ottica stradale a luce diretta. Il vano ottico è installabile tramite braccio.


Cablaggio: On/Off
 Classi di protezione: IK08;IP66
 Flusso totale emesso [Lm]: 3693
 Potenza totale [W]: 26.9
 Efficienza luminosa [Lm/W]: 137.3
 Temperatura colore [K]: 3000
 Configurazione ottica: Simmetrica comfort

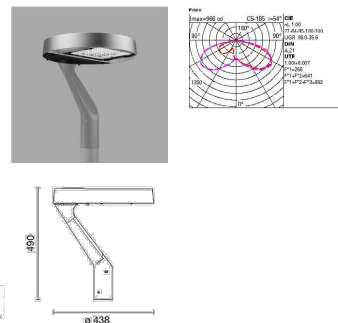

● iGuzzini - iWay rotondo

Apparecchio di illuminazione LED per esterni a luce diretta Warm White, applicabile a terreno, con ottica simmetrica.


Cablaggio: DALI
 Classi di protezione: IK08;IP66
 Flusso totale emesso [Lm]: 3693
 Potenza totale [W]: 26.9
 Efficienza luminosa [Lm/W]: 137.3
 Temperatura colore [K]: 3000
 Configurazione ottica: Simmetrica

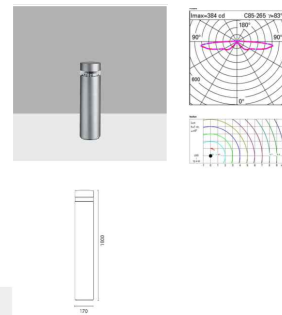

● iGuzzini - Light Up

Apparecchio di illuminazione LED monocromatico di colore bianco ad incasso, applicabile a pavimento o terreno.


Cablaggio: Alimentatore elettronico
 Classi di protezione: IK10;IP66
 Flusso totale emesso [Lm]: 1287
 Potenza totale [W]: 11.7
 Efficienza luminosa [Lm/W]: 110
 Temperatura colore [K]: 3000
 Configurazione ottica: Wide Flood

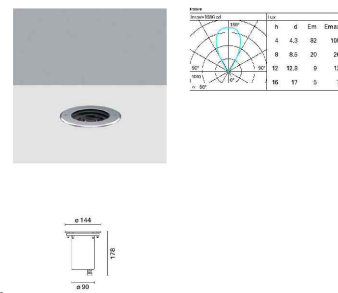

■ iGuzzini - Underscore InOut

Apparecchio di illuminazione LED lineare monocromatico Warm White realizzato su circuito flessibile bianco da 24 Vdc L=1004mm.


Cablaggio: Dimmerazione DALI
 Classi di protezione: IK10;IP68
 Flusso totale emesso [Lm]: 461
 Potenza totale [W]: 6.7
 Efficienza luminosa [Lm/W]: 68.8
 Temperatura colore [K]: 2900

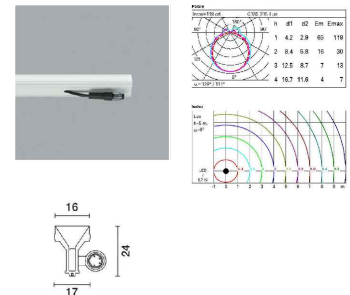

■ fael LUCE - Next 1

Proiettore per illuminazione architettonica, per aree interne ed esterne, impianti sportivi. Ottica con finitura speculare.


Cablaggio: Dimmerazione DALI
 Classi di protezione: IP68
 Flusso totale emesso [Lm]: 6400 nominale
 Potenza totale [W]: 38
 Efficienza luminosa [Lm/W]: 4750
 Temperatura colore [K]: 4000 / CRI 70

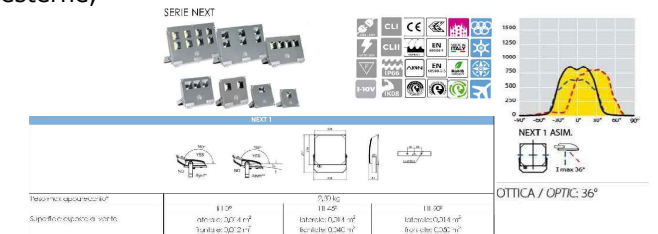

Per ulteriori specifiche inerenti i corpi illuminanti si rimanda all'elaborato "CRD.PE.ELT.R.002_01 - Capitolato Speciale - Parte Tecnica - Progetto impianti elettrici e speciali".

Dettaglio telecamere "tipo"

XNO-6020R

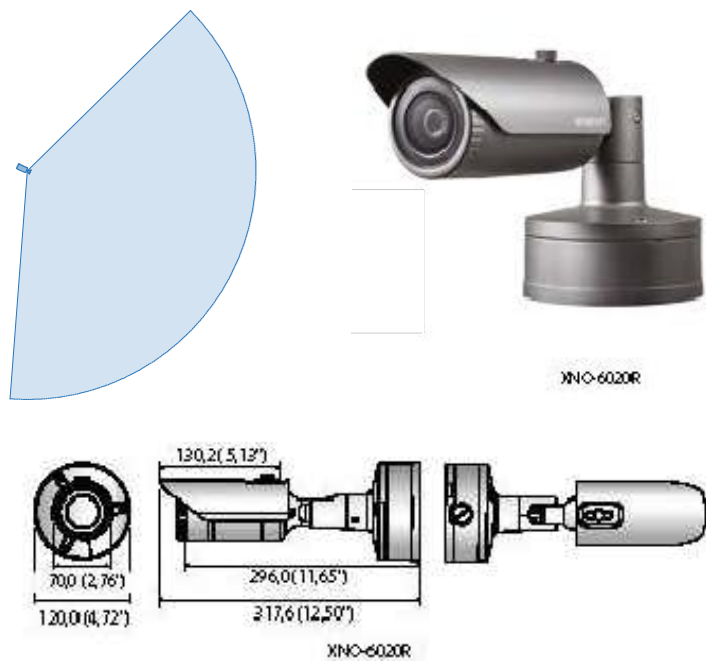


Videocamera tipo XNO-6020R


- risoluzione max 2 megapixel (1920 x 1080);
- obiettivo fisso integrato da 4 mm;
- max 60 fps a tutte le risoluzioni (H.265 / H.264);
- supporta codec H.265, H.264, MJPEG, Streaming video multipli;
- Day&Night (ICR), WDR (150 dB), Defog;
- stazionamento;
- rilevazione direzione;
- Defog;
- Rilevazione audio;
- Tracking automatico digitale;
- Classificazione suoni;
- Heatmap;
- Contapersone;
- Gestione code;
- Manomissione;
- Motion detector, PTZ handover;
- ingresso per schede SD/SDHC/SDXC (Max 512 GB), PoE / 12 V DC;
- hallway view, supporta WiseStream II;
- 30 m, IP67 / IP66, NEMA 4X, IK10;
- supporta LDC (Correzione della Distorsione Ottica).

Per ulteriori specifiche inerenti l'elemento scelto si rimanda all'elaborato
"CRD.PE.ELT.R.002_01 - Capitolato Speciale - Parte Tecnica – Progetto impianti elettrici e speciali".


VISTA FRONTALE

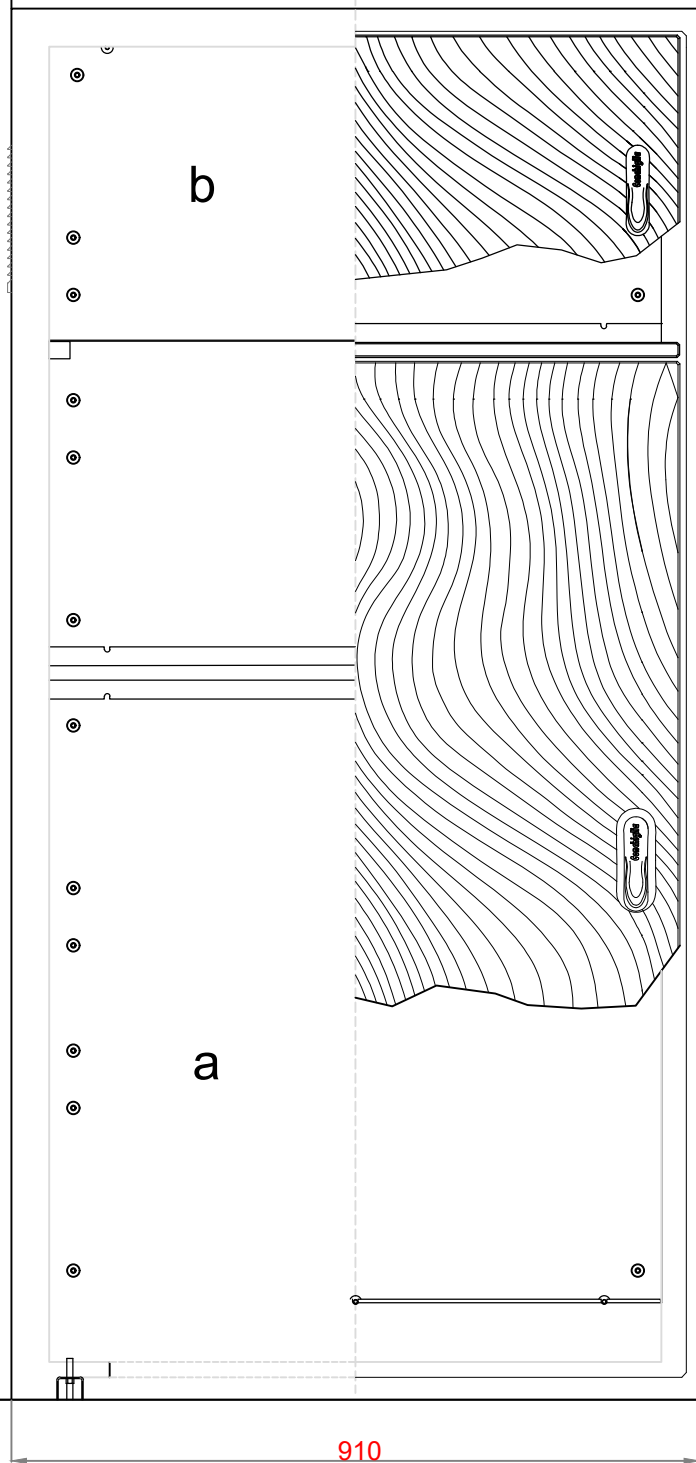


SEZIONE A - A'

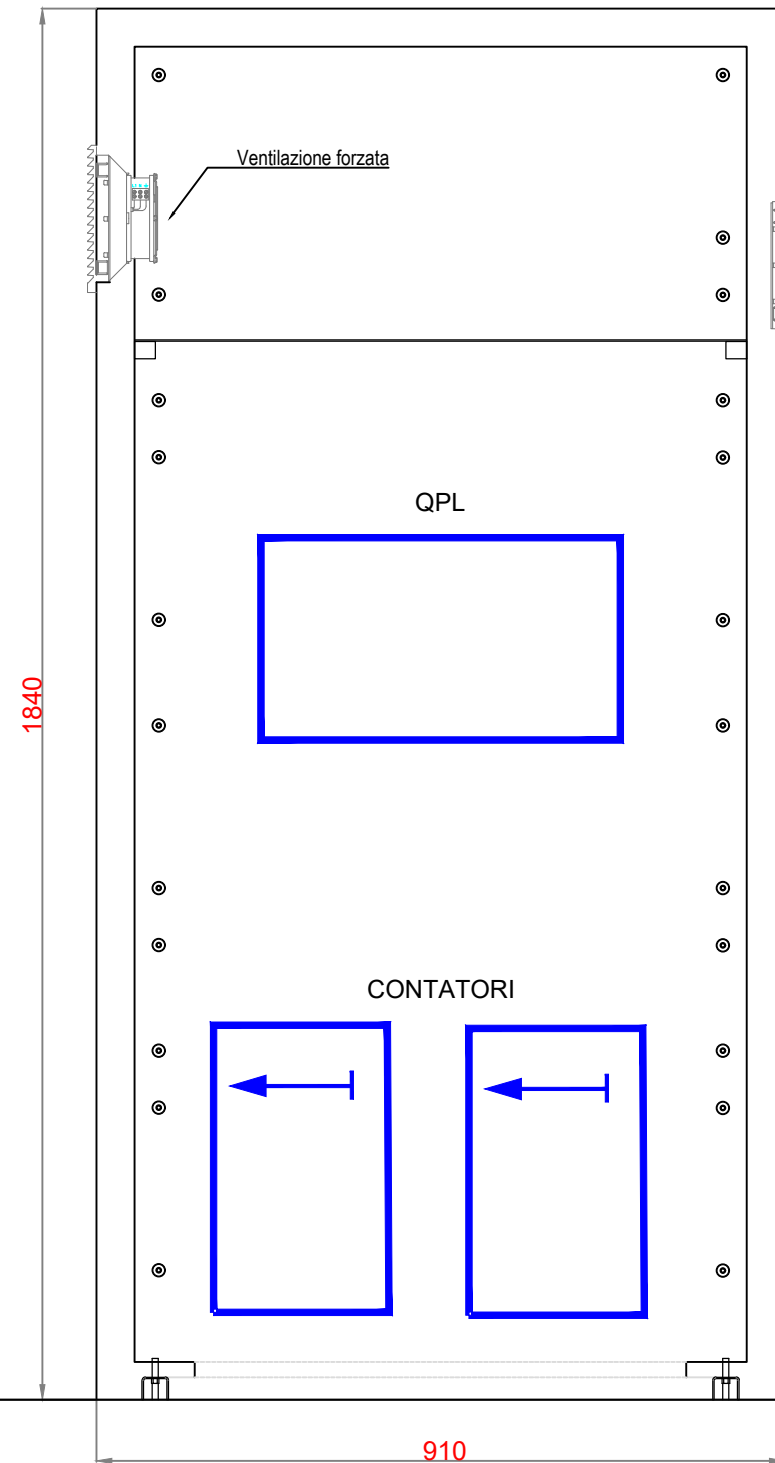


SEZIONE B-B'

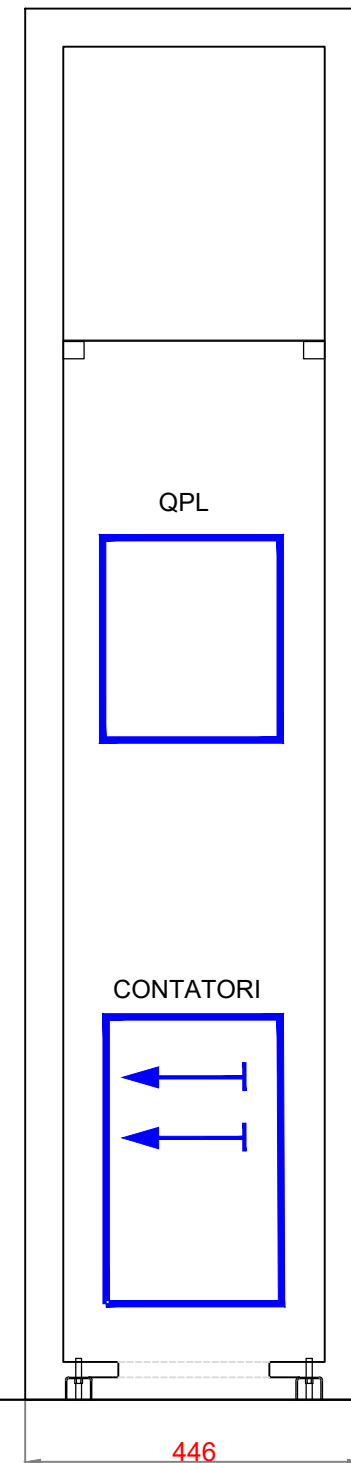

PIANTA

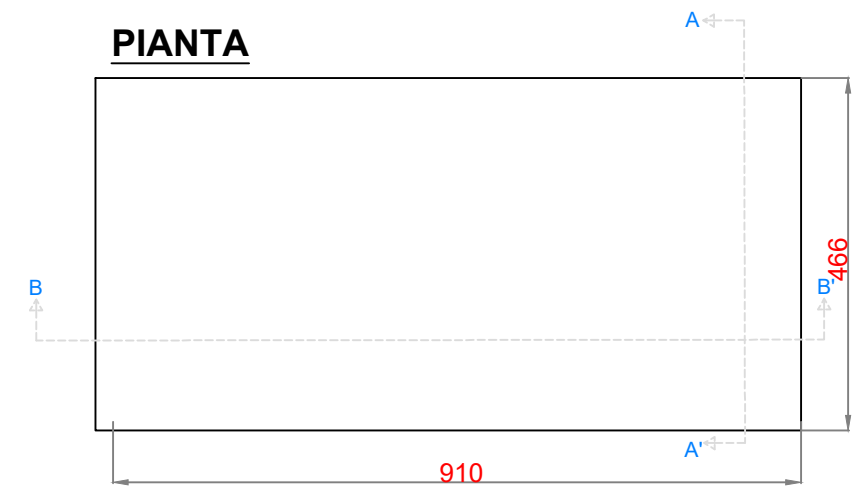

DIMENSIONI MINIME CONSIGLIATE PER PLINTO
 * SPAZIO UTILE PER POSIZIONAMENTO CAVIDOTTI

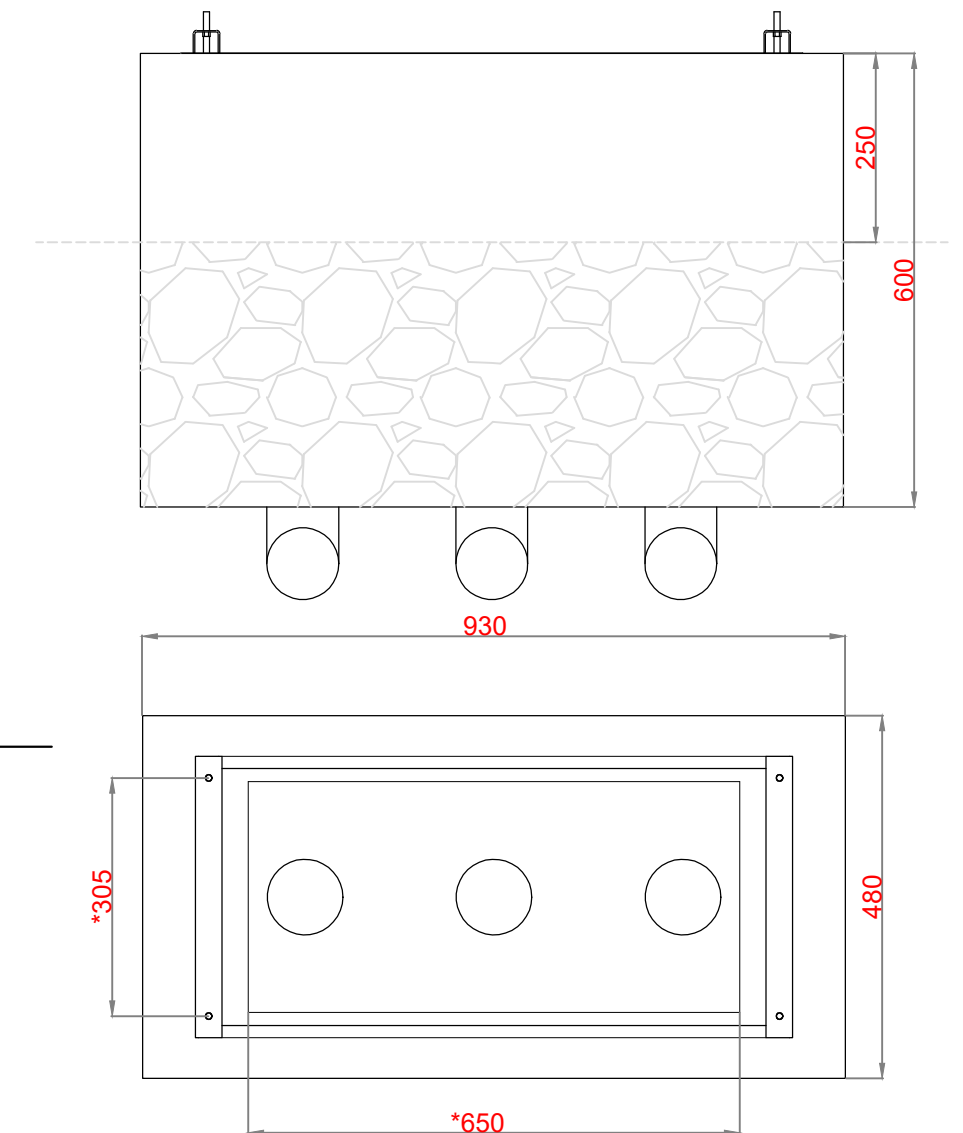


Per le tipologie di cavi passanti e la dimensione dei corrugati si rimanda alla tavola "CRD.PE.ELT.G.016/017/018/019/020_01 - Planimetria passaggio cavi".


Per le tipologie e i requisiti delle batterie si rimanda alla relazione "CRD.PE.ELT.R.006_01 - Relazione impianto fotovoltaico_Pensilina e Stazionamento".

Per le specifiche inerenti i Quadri Elettrici si rimanda all'elaborato "CRD.PE.ELT.G.026_01 - Schema unifilare quadro elettrico generale".


VISTA FRONTALE

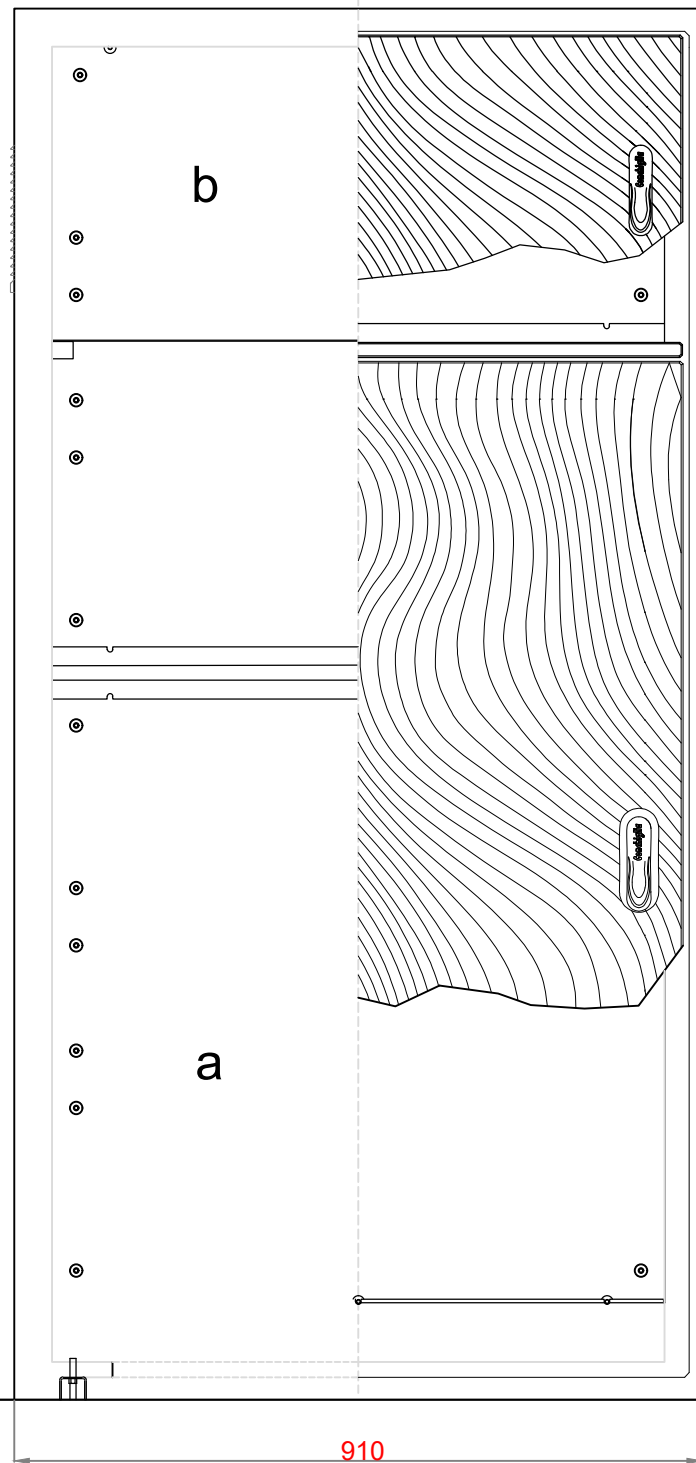


SEZIONE A - A'

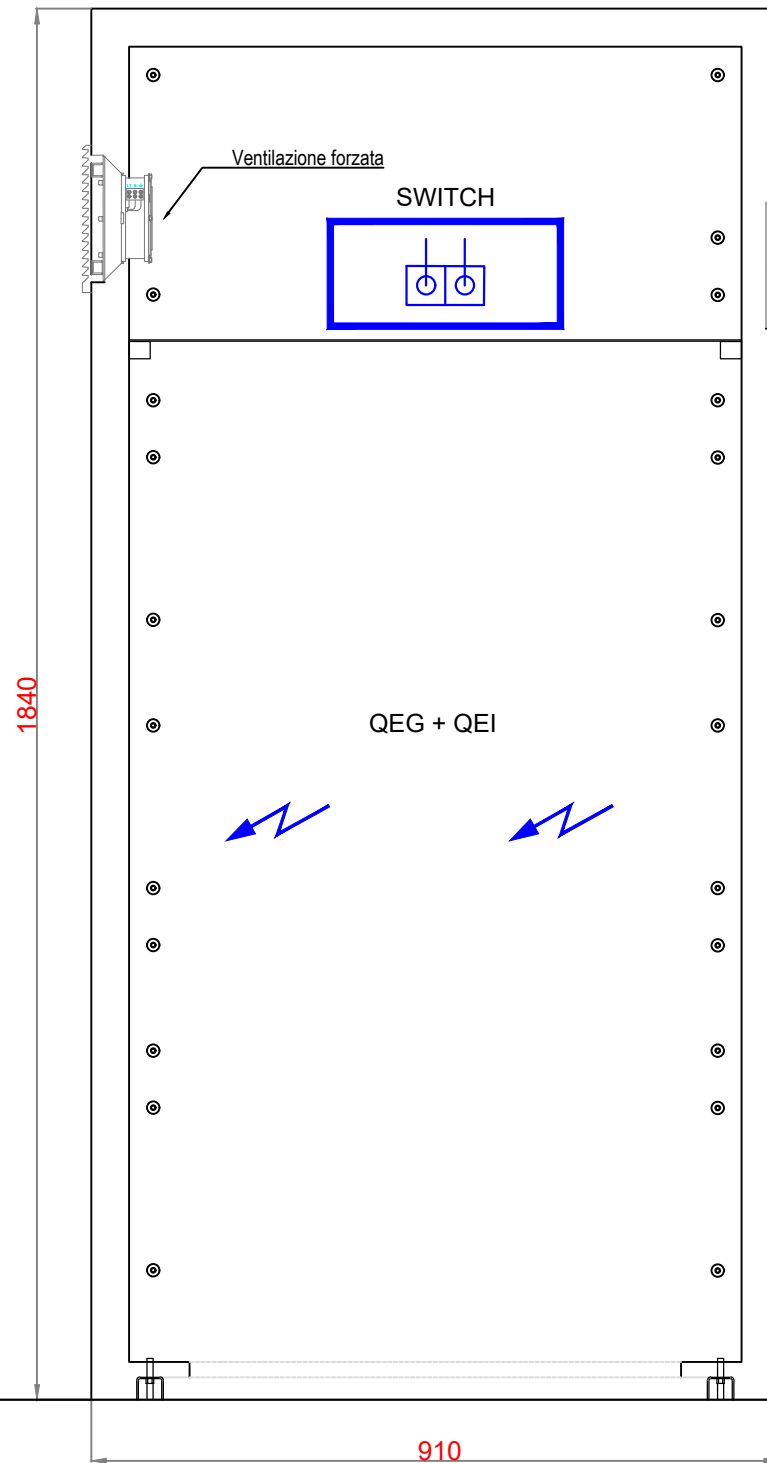


SEZIONE B-B'

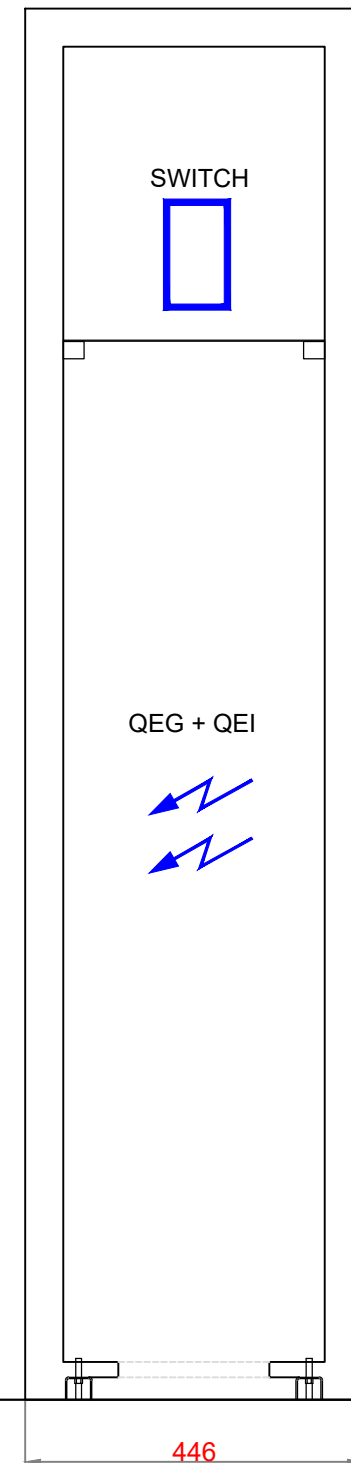

PIANTA

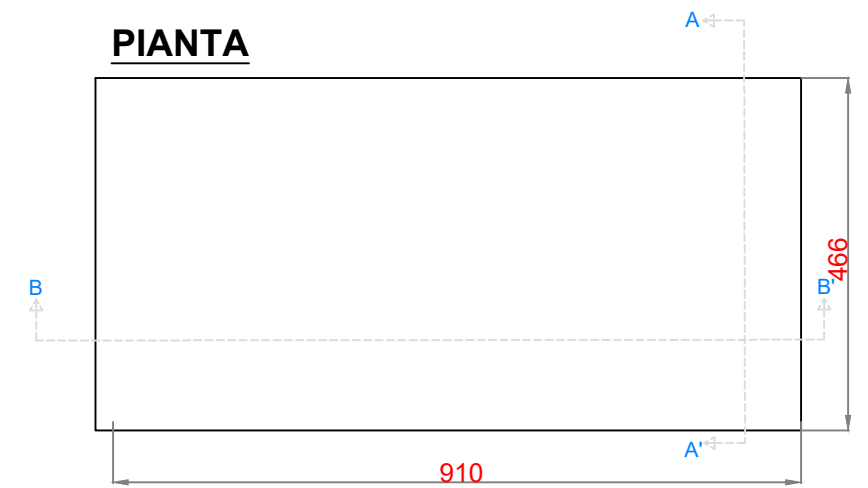

DIMENSIONI MINIME CONSIGLIATE PER PLINTO
 * SPAZIO UTILE PER POSIZIONAMENTO CAVIDOTTI

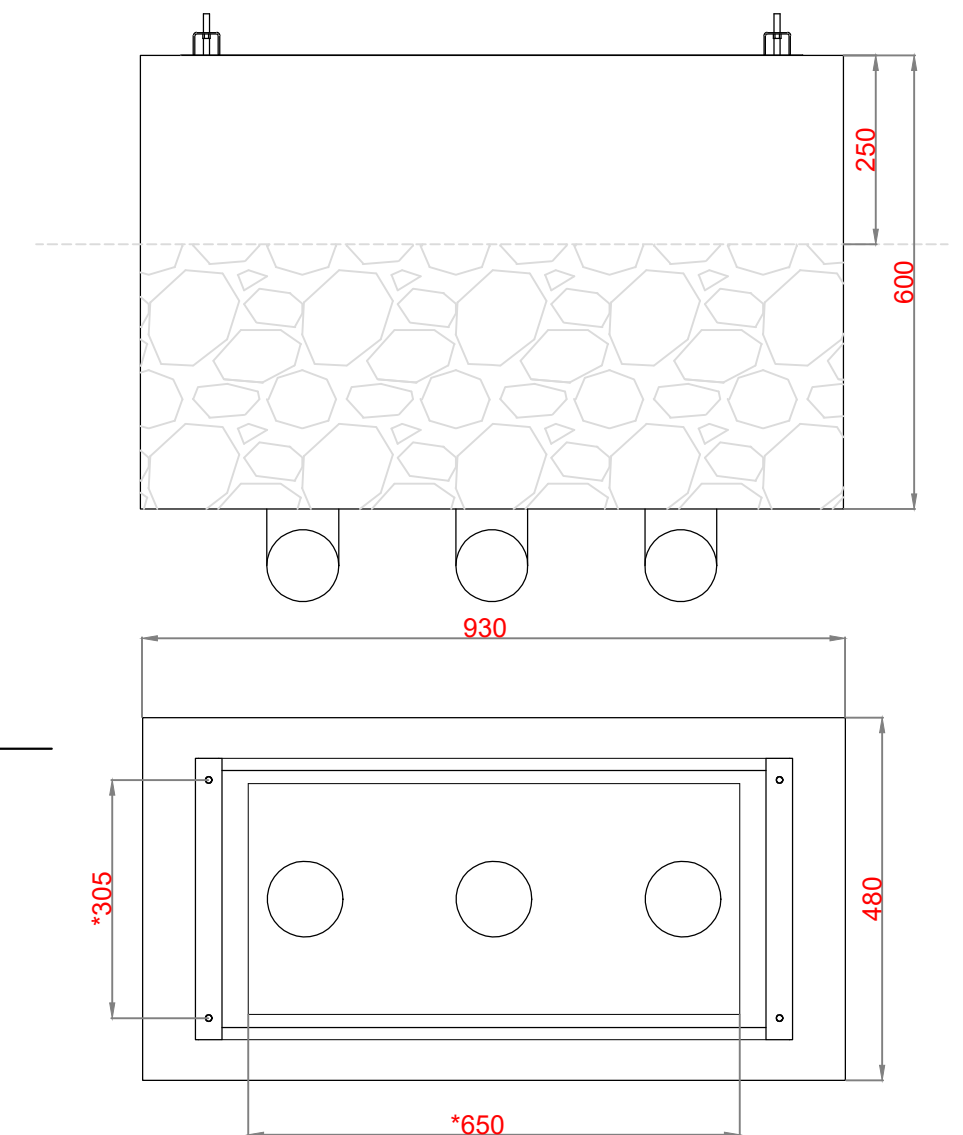

Per le tipologie di cavi passanti e la dimensione dei corrugati si rimanda alla tavola "CRD.PE.ELT.G.016/017/018/019/020_01 - Planimetria passaggio cavi".

Per le tipologie e i requisiti delle batterie si rimanda alla relazione "CRD.PE.ELT.R.006_01 - Relazione impianto fotovoltaico_Pensilina e Stazionamento".





Per le specifiche inerenti i Quadri Elettrici si rimanda all'elaborato "CRD.PE.ELT.G.026_01 - Schema unifilare quadro elettrico generale".

VISTA FRONTALE


SEZIONE A - A'

SEZIONE B-B'

PIANTA

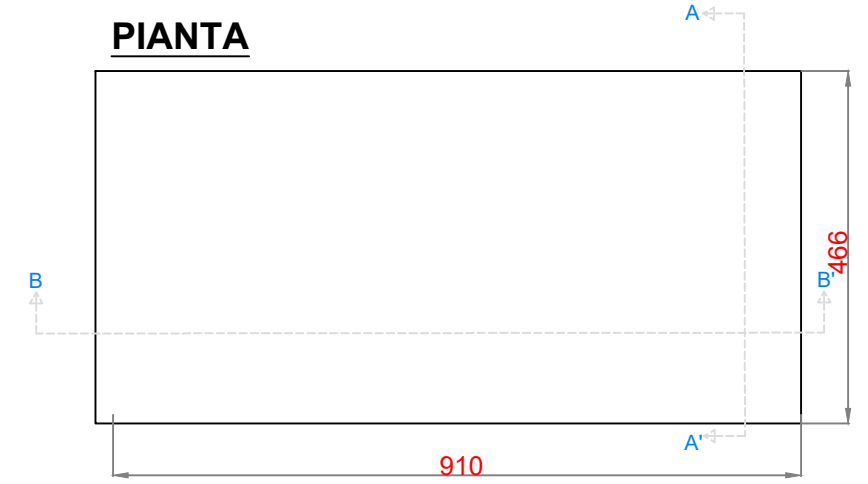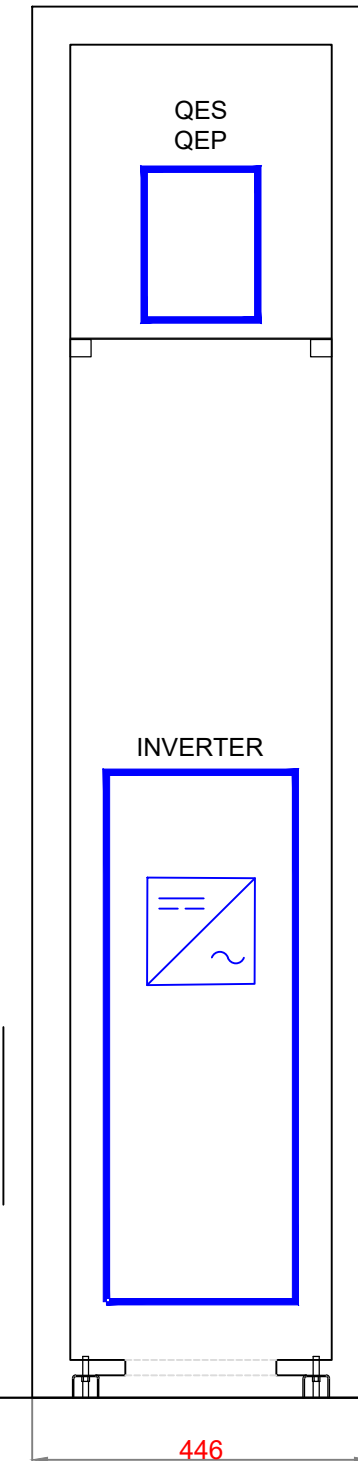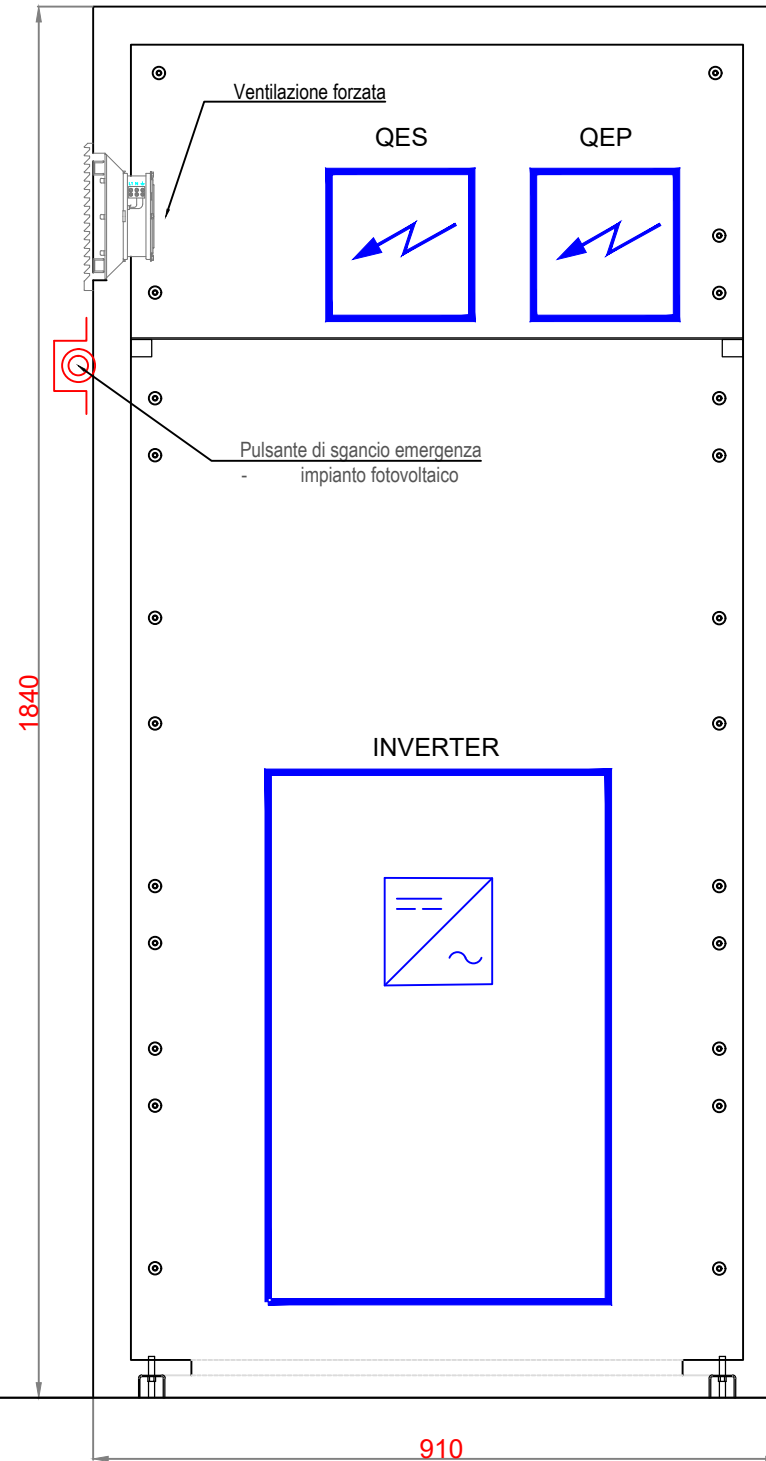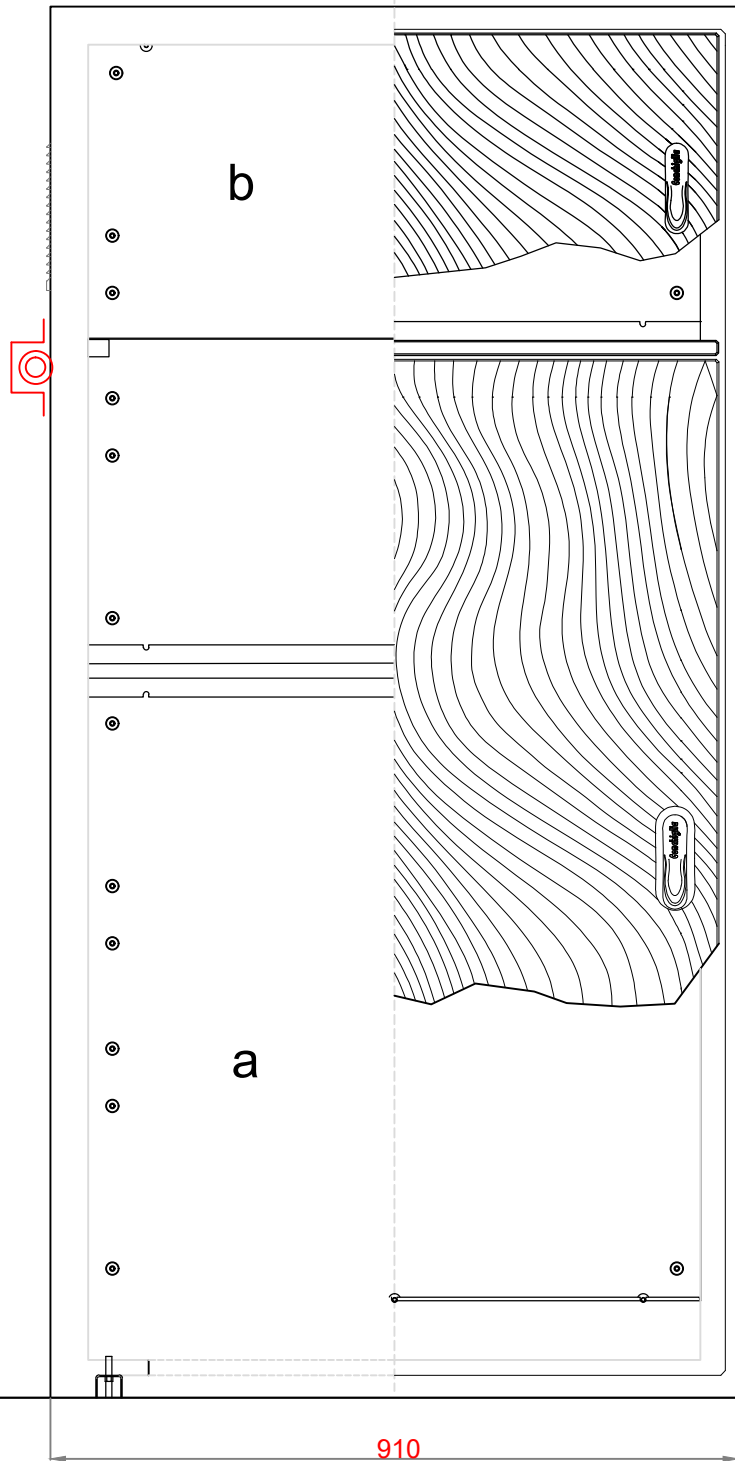

DIMENSIONI MINIME CONSIGLIATE PER PLINTO
 * SPAZIO UTILE PER POSIZIONAMENTO CAVIDOTTI

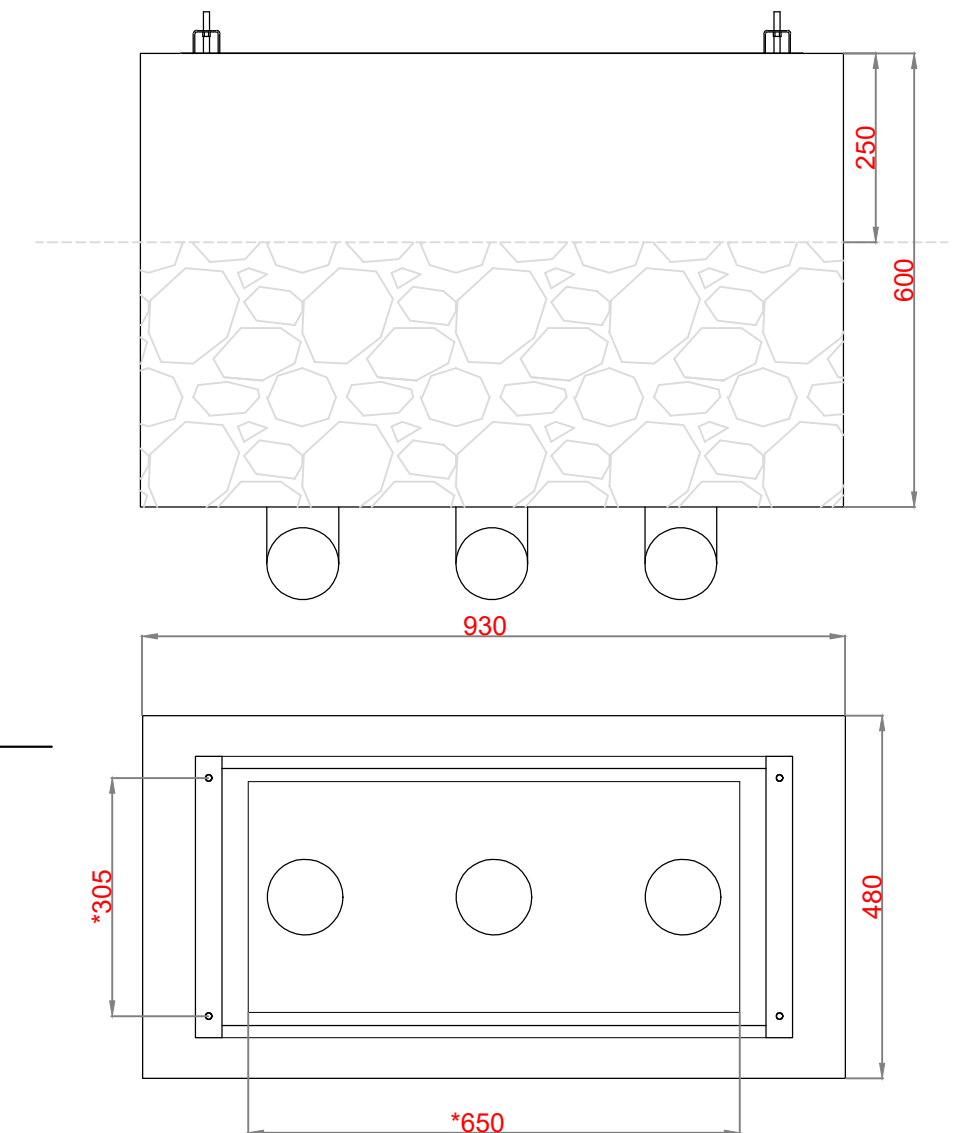


Per le tipologie di cavi passanti e la dimensione dei corrugati si rimanda alla tavola "CRD.PE.ELT.G.016/017/018/019/020_01 - Planimetria passaggio cavi".

Per le tipologie e i requisiti delle batterie si rimanda alla relazione "CRD.PE.ELT.R.006_01 - Relazione impianto fotovoltaico_Pensilina e Stazionamento".


Per le specifiche inerenti i Quadri Elettrici si rimanda all'elaborato "CRD.PE.ELT.G.026_01 - Schema unifilare quadro elettrico generale".

Dettaglio alloggio batterie (misure in mm)


VISTA FRONTALE

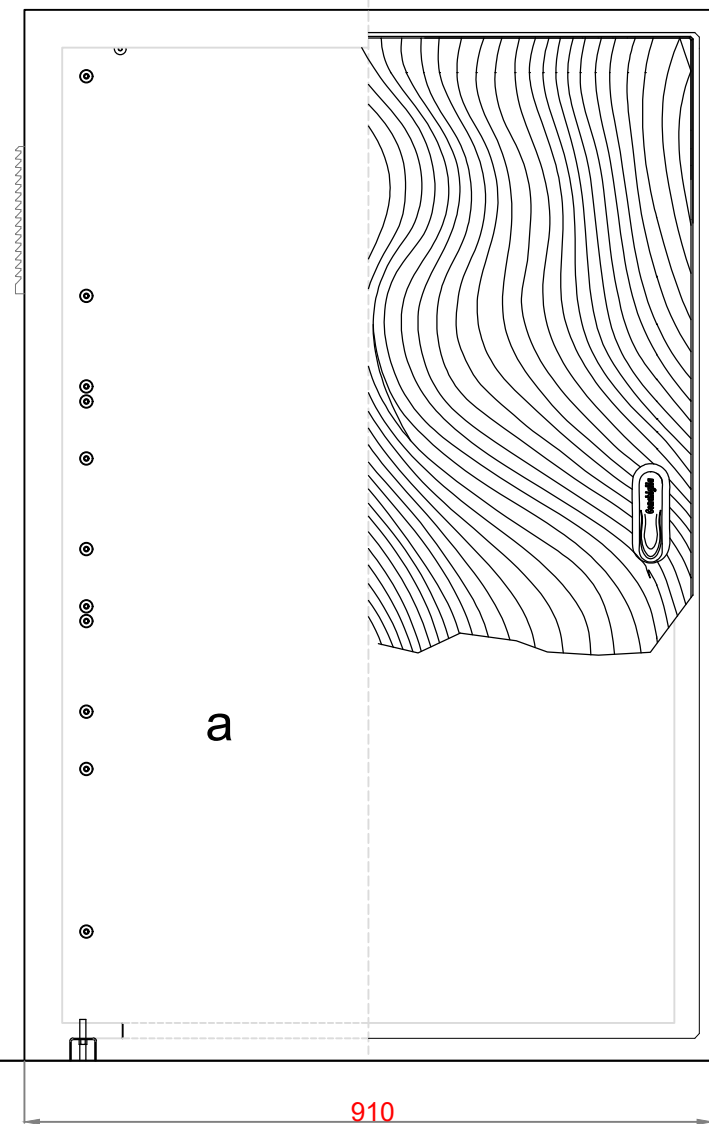


SEZIONE A - A'

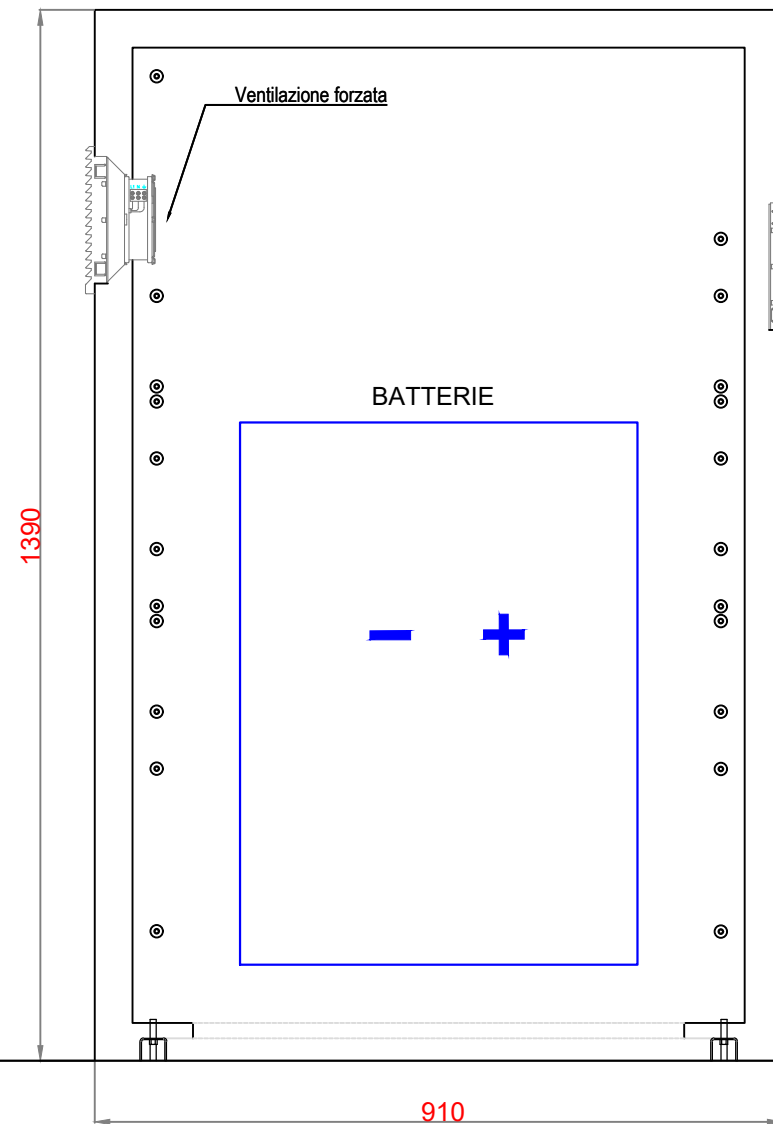


SEZIONE B-B'

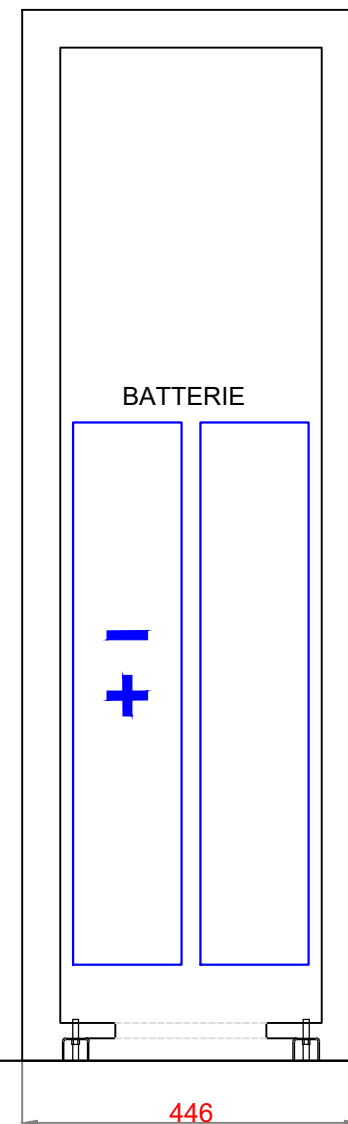

PIANTA

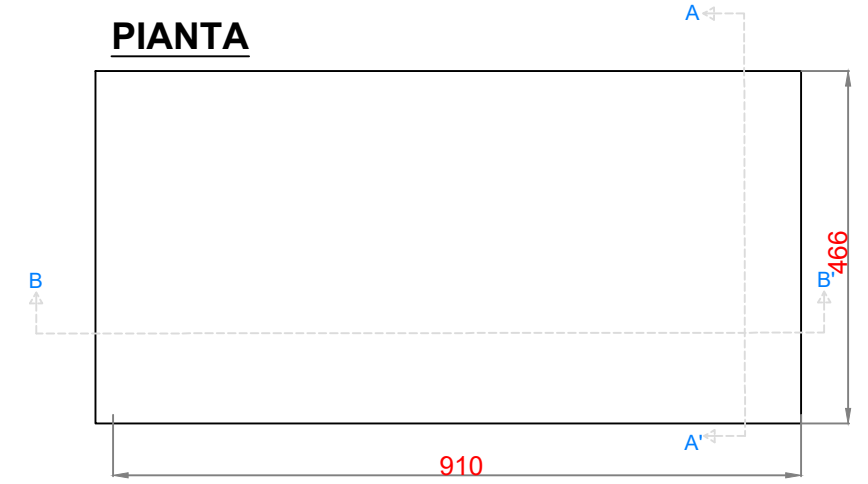

DIMENSIONI MINIME CONSIGLIATE PER PLINTO
* SPAZIO UTILE PER POSIZIONAMENTO CAVIDOTTI

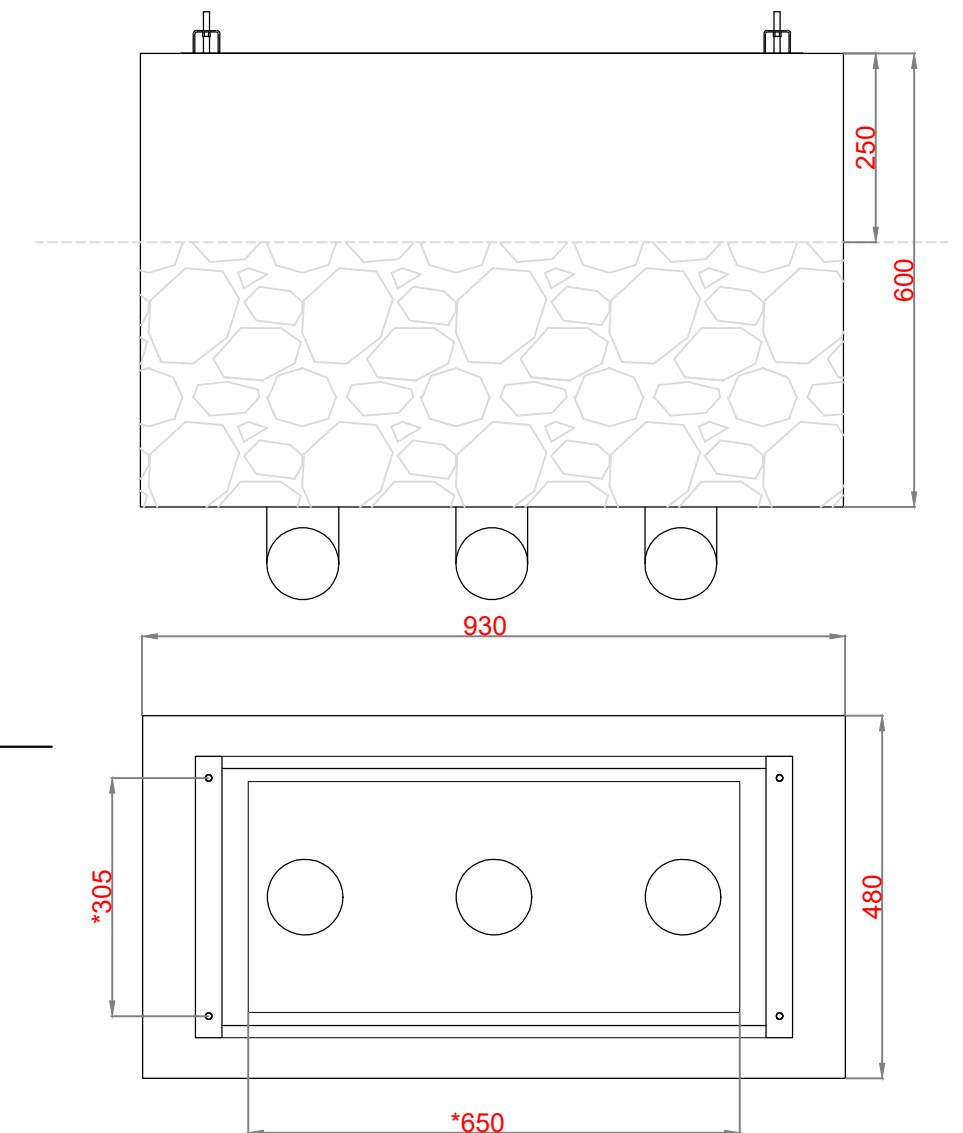


Per le tipologie di cavi passanti e la dimensione dei corrugati si rimanda alla tavola "CRD.PE.ELT.G.016/017/018/019/020_01 - Planimetria passaggio cavi".


Per le tipologie e i requisiti delle batterie si rimanda alla relazione "CRD.PE.ELT.R.006_01 - Relazione impianto fotovoltaico_Pensilina e Stazionamento".

Per le specifiche inerenti i Quadri Elettrici si rimanda all'elaborato "CRD.PE.ELT.G.026_01 - Schema unifilare quadro elettrico generale".


PROSPETTO FRONTALE

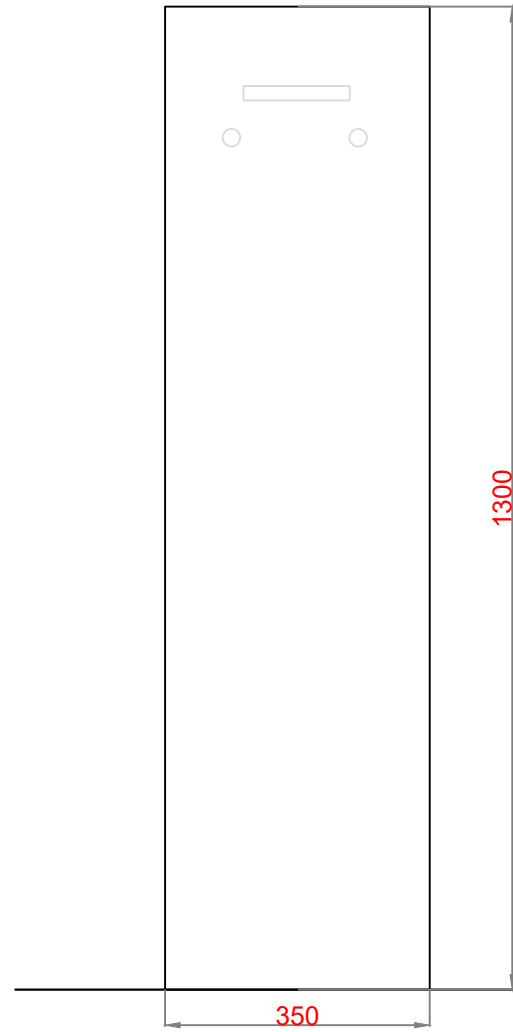

PROSPETTO LATERALE

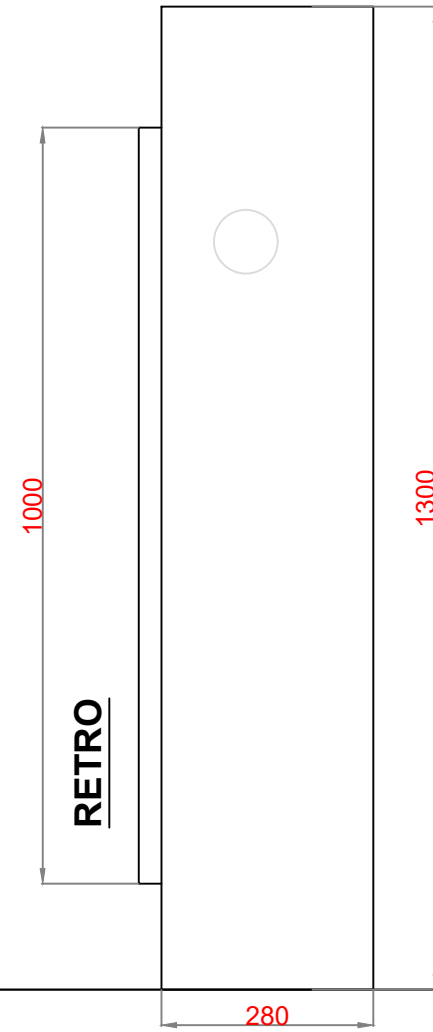

PROSPETTO POSTERIORE

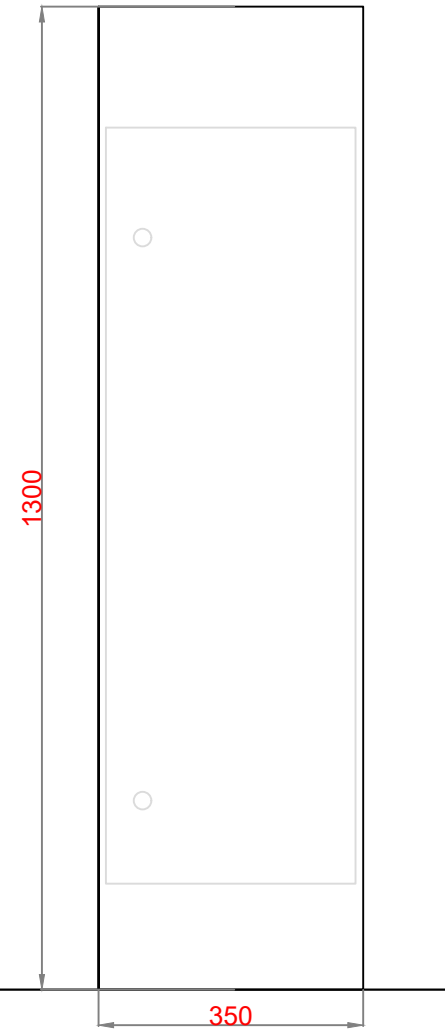

PLINTO

