



Pianta piano terra - scala 1:200

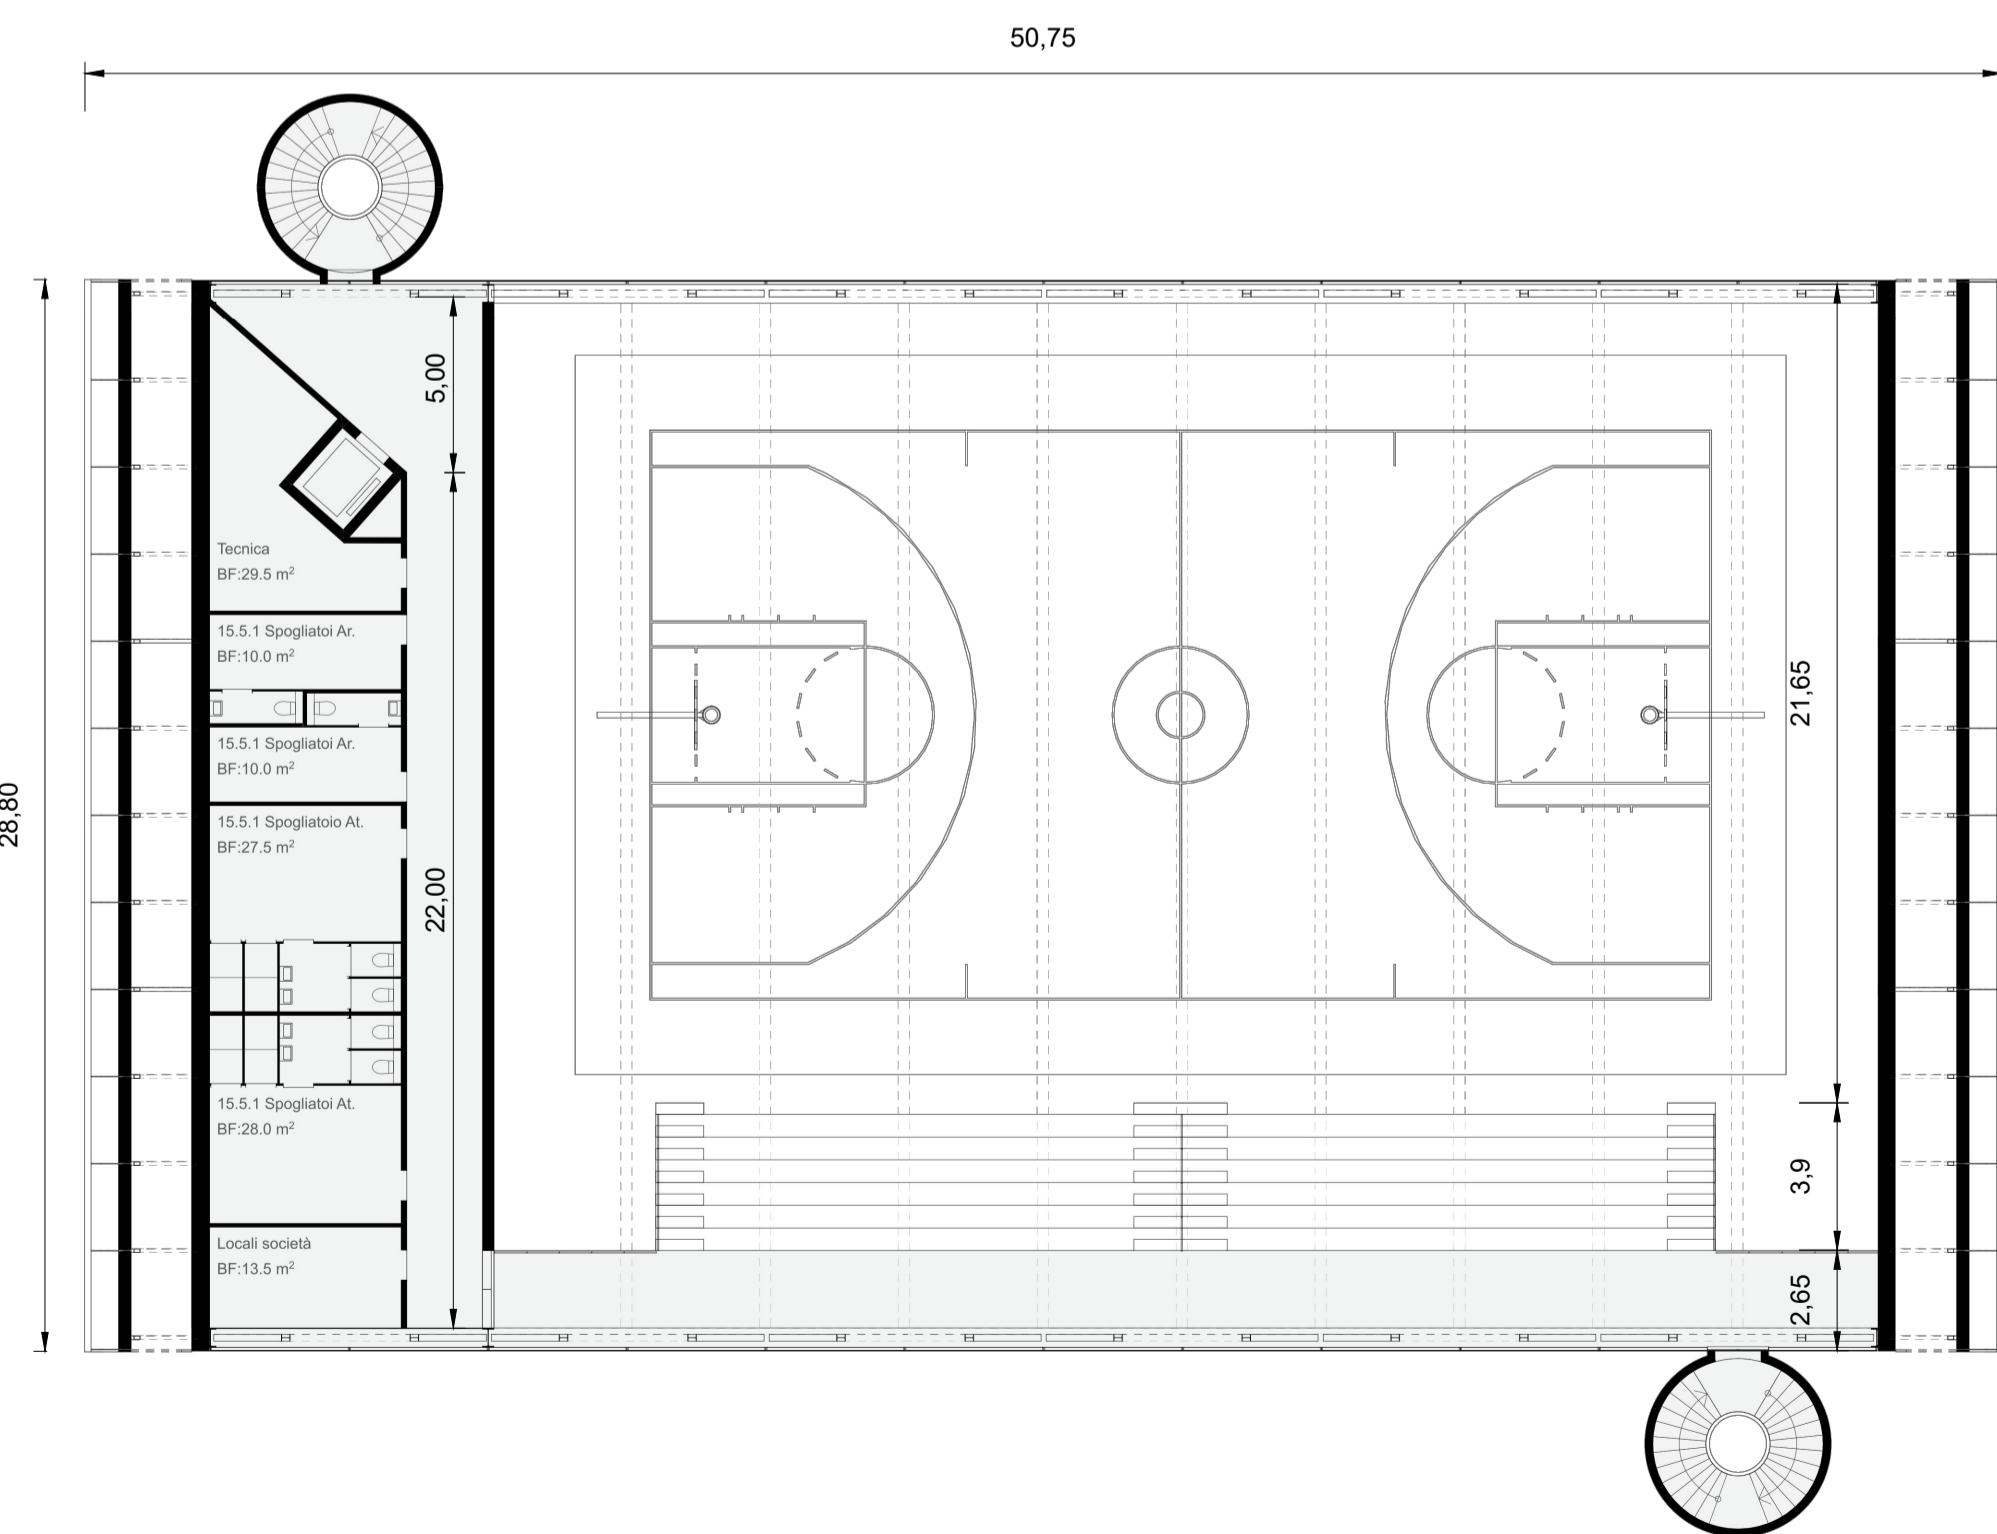


Vista esterna - Ingresso principale Palazzetto



Pianta piano primo - scala 1:200

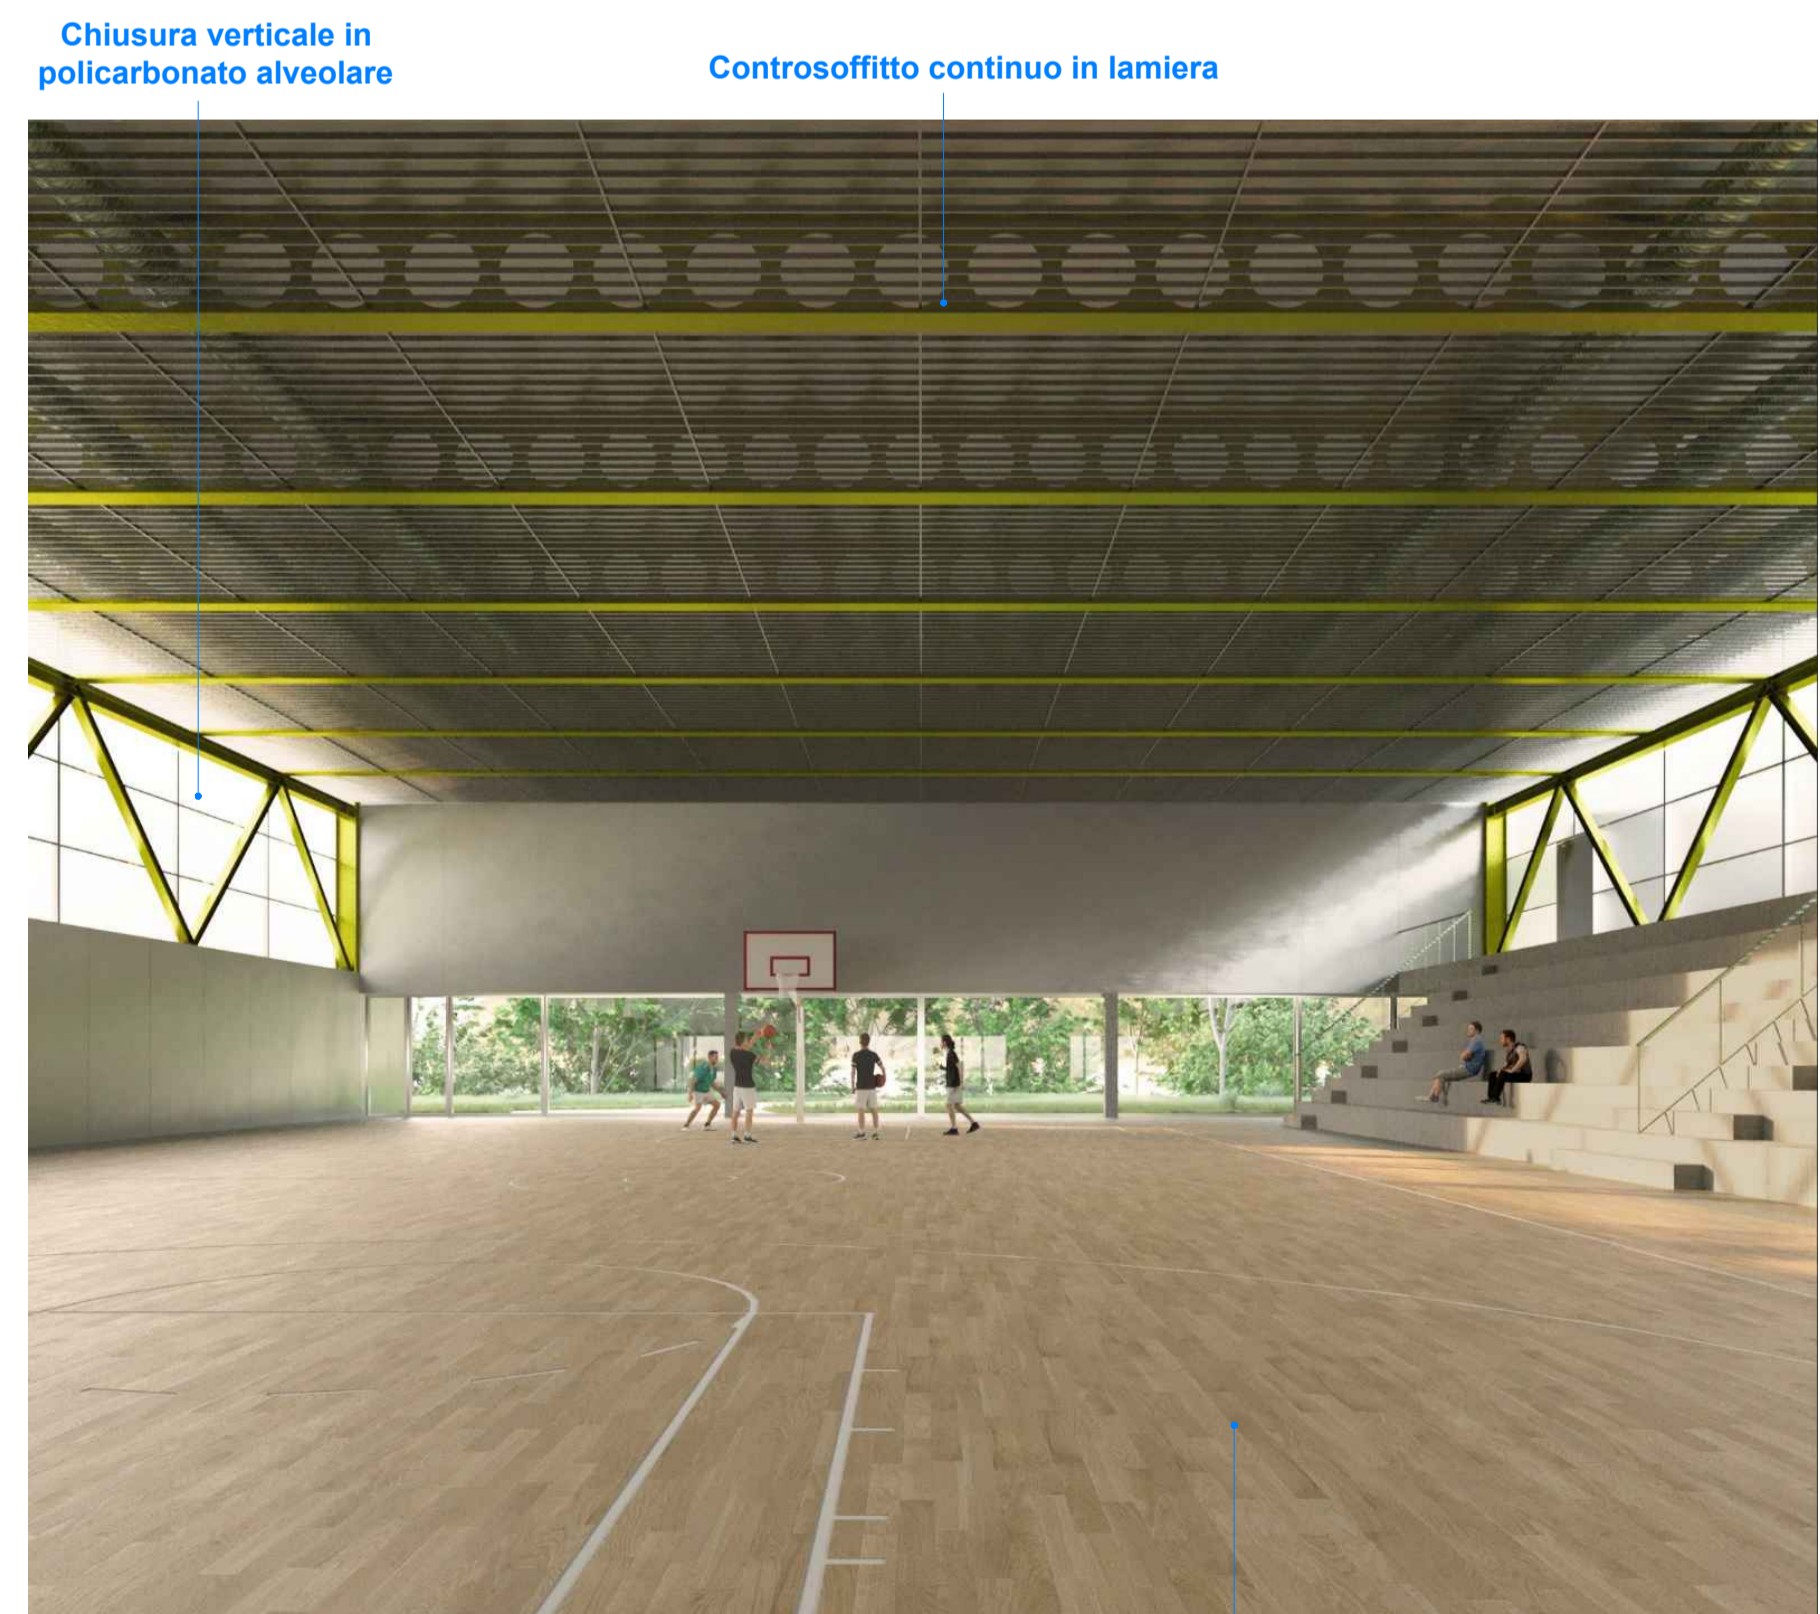

Vista interna - Campo

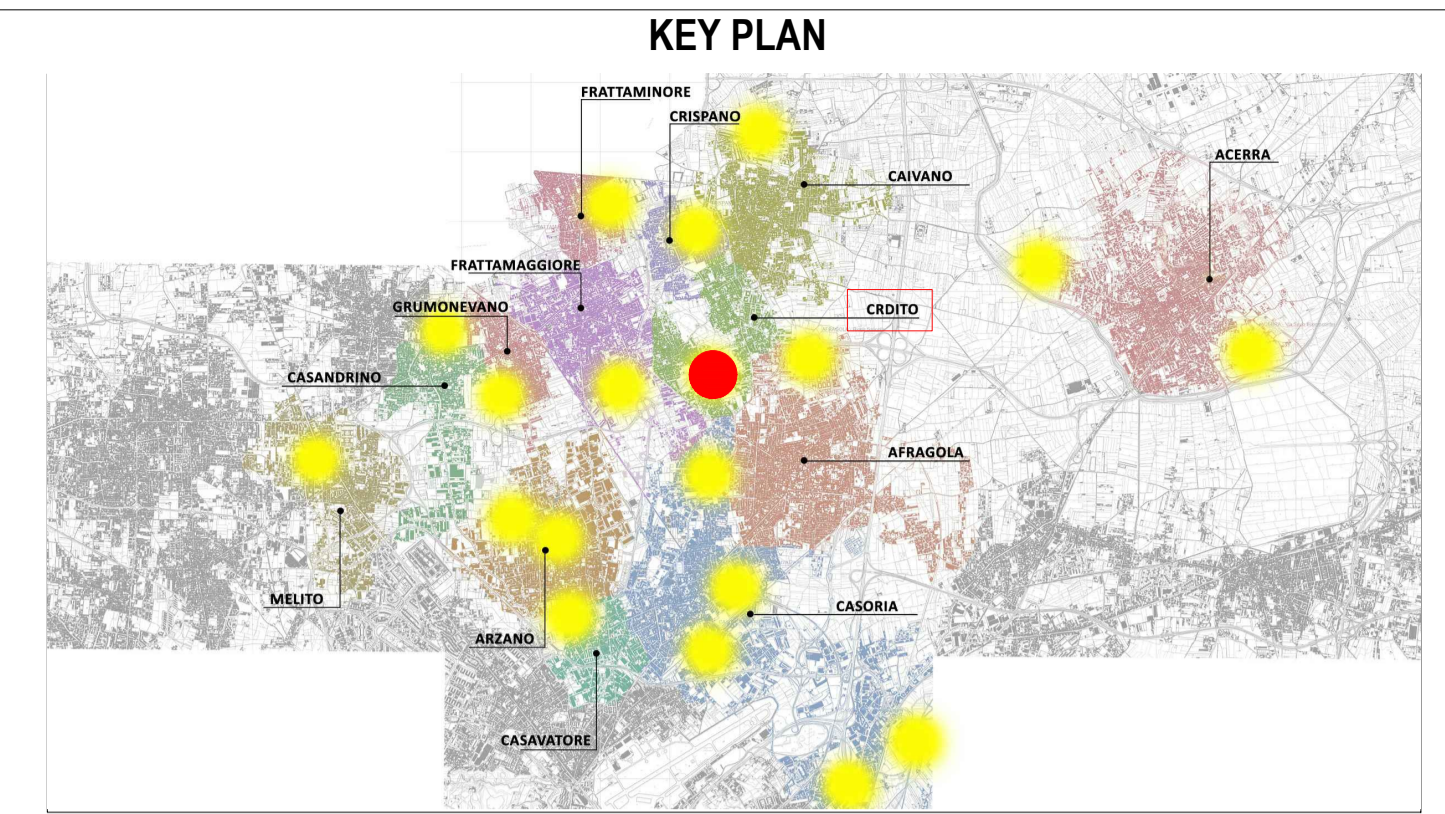

LEGENDA SIMBOLI

X,XX	Quote lineari	BB	Lettera di identificazione della sezione
-1.80	Quote altimetriche in pianta	XX	Etichette materiali / finiture di progetto
+0.15	Quote altimetriche in sezione / prospetto	▲	Cono ottico
X	Riferimento dettaglio in altro elaborato	▲	Ingresso principale
		▲	Uscita sicurezza

LEGENDA MATERIALI

SERVIZI PER LA MOBILITÀ	ARREDO URBANO
PS Pensilina smart	A1 Sedute in pietra ricostituita
ST Punto di ricarica per due bus elettrici	A2 Vasche/forriere
	A3 Parete verde con struttura in acciaio galvanizzato
PAVIMENTAZIONI	A4 Pergola in acciaio galvanizzato
P1 Pavimentazione pedonale e/o carrabile	A5 Dissuasori
P2 Pavimentazione drenante	A6 Cestini portarifiuti
P3 Pavimentazione antitrauma	A7 Sistema di illuminazione
P4 Masselli autobloccanti grigliati	
ACCESSORI PAVIMENTAZIONI	VERDE
AP1 Cordolo	V1 Rain garden
AP2 Caditoia	V2 Oasi di succulente
AP3 Zanella	V3 Rinfoltimento strato naturale
	V4 Vasche verdi
	V5 Rampicanti
	V6 Giardino mediterraneo
	V7 Aromatiche



PROGETTO DEFINITIVO

Appalto integrato sulla base del progetto di fattibilità tecnica ed economica "Smart City Napoli Nord - Piani Urbani Integrati - M5C2 - I.2.2"
CIG 972663946C CUP I45I22000020006 - CUP I45I22000030006

RTI	RTP
OPUS COSTRUZIONI S.P.A. Capogruppo P.IVA 07201350639 Via Campana 233, Pozzuoli	SAG ARCHITETTURA SRLS P.IVA 09189081210 Sede legale: Via Posillipo 66, Napoli
ARCHIVOLTO SRL Mandante P.IVA 07162480631 Via O. P. Caffaro n.4, Napoli	MASCOLO INGEGNERIA SRL P.IVA 08524811216 Sede legale: Via Gramsci 19, Ciciliano
	ELECTA SRL P.IVA 04082971211 Sede legale: Via Principe di Piemonte 109, Roccarainola

RUP
Arch. Pasquale Imbemba

PROGETTO ARCHITETTONICO - (Cardito Via Biagio Loffredo)
Pianta piano terra e pianta piano primo Palazzetto - Dicembre 2023
- Progetto

REVISIONE	DESCRIZIONE	DATA	APPROVATO DA
00	Prima emissione	Dicembre 2023	