



Esploso Assonometrico

<sup>(1)</sup> Il tipo di orditura dovrà essere stabilito in funzione delle esigenze del cantiere, delle dimensioni degli ambienti, del ribassamento e del rivestimento da applicare.  
<sup>(2)</sup> Si rimanda agli elaborati strutturali.  
<sup>(3)</sup> Si rimanda agli elaborati di impianti.

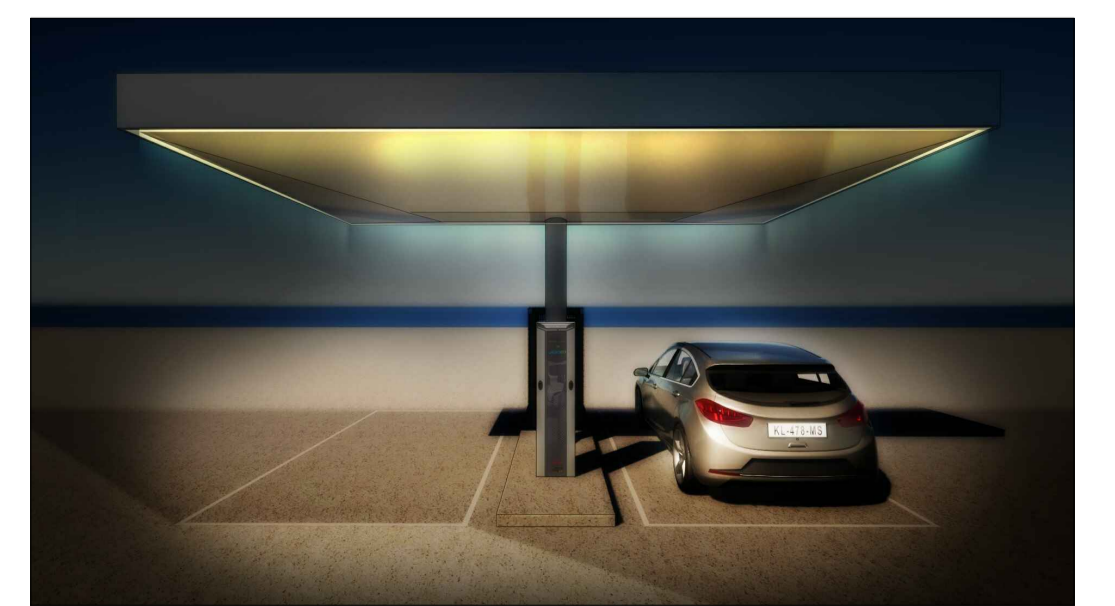

Vista stationamento notturna

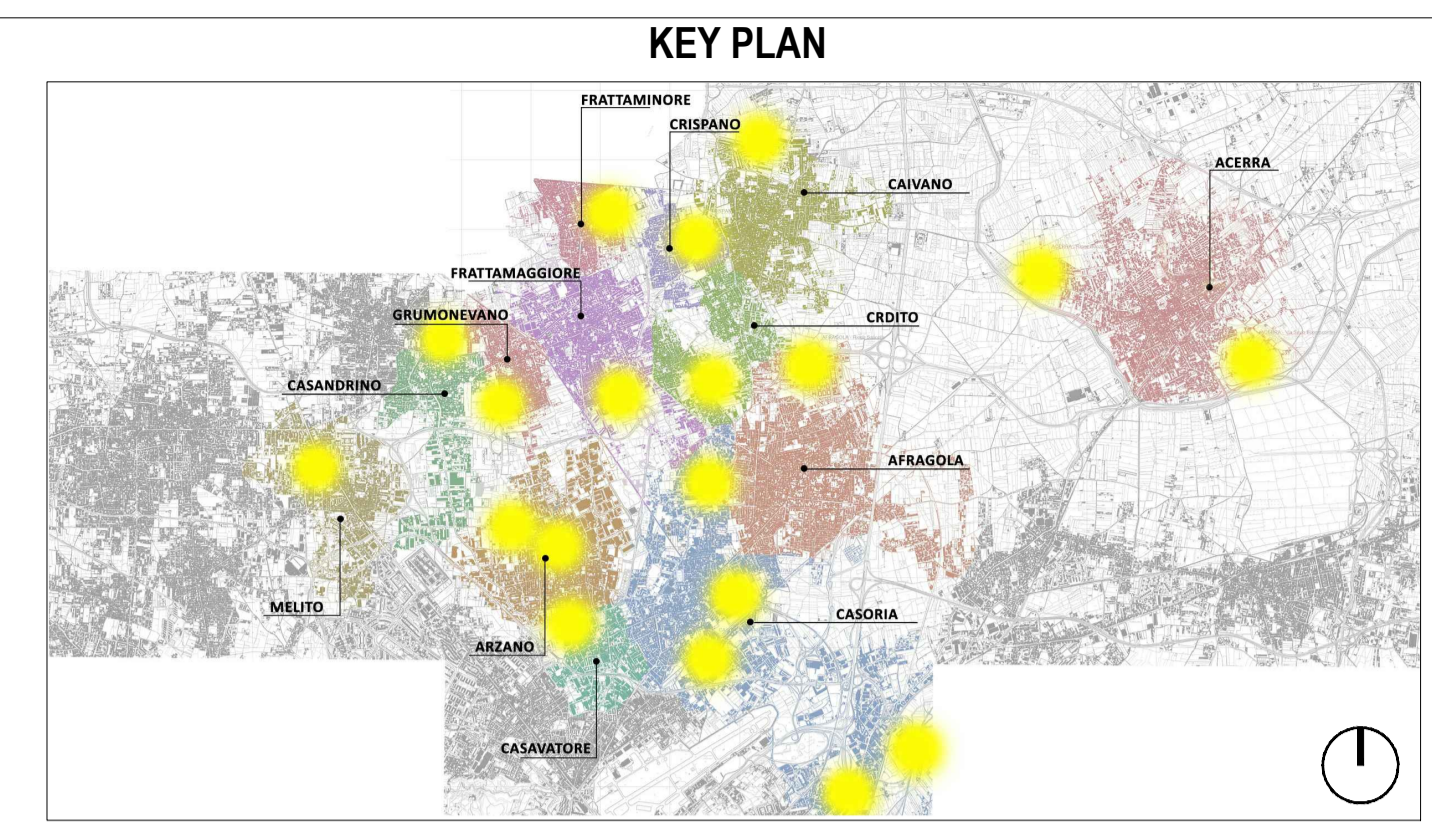

**LEGENDA SIMBOLI**

	Quote lineari		Lettera di identificazione della sezione
	Quote altimetriche in pianta		Etichette materiali / finiture di progetto
	Quote altimetriche in sezione / prospetto		Cono ottico
	Riferimento dettaglio in altro elaborato		Ingresso principale
	Confine lotto		Arbusti esistenti
			Arbusti di progetto

**LEGENDA COLORI**

<b>ACR1</b> - Acerra Rione Buozzi: RAL 5015	<b>CSR5</b> - Casoria Via Nazionale delle Puglie: RAL 7031
<b>ACR2</b> - Acerra Via Silvio Buonincontro: RAL 5015	<b>CSP</b> - Crispiano Via Santa Barbara: RAL 5015
<b>AFG</b> - Afragola Rione Salicelle: RAL 1016	<b>FTG</b> - Frattammagiore Via G.Rossini: RAL 4010
<b>ARZ1</b> - Arzano Via Alfredo Pecchia: RAL 4010	<b>FTM</b> - Frattaminore Via Filippo Turati: RAL 5015
<b>ARZ2</b> - Arzano Via Angelo Volpicelli: RAL 4010	<b>GRN</b> - Grumonevano Via San Domenico: RAL 4010
<b>CVN</b> - Caviano Via Necropoli: RAL 5015	<b>MLT</b> - Melito Via Casa Martino: RAL 1016
<b>CRD</b> - Cardito Via Biagio Loffredo: RAL 1016	
<b>CSD</b> - Casandrino Viale del Riposo: RAL 4010	
<b>CSV</b> - Casavatore Piazza Immacolata: RAL 7031	
<b>CSR1</b> - Casoria Piazza Dante: RAL 7031	
<b>CSR2</b> - Casoria Strada Statale Sannitica: RAL 7031	
<b>CSR3</b> - Casoria Via Arturo Lepori: RAL 7031	
<b>CSR4</b> - Casoria Via Michelangelo: RAL 7031	



**PROGETTO ESECUTIVO**

Appalto integrato sulla base del progetto di fattibilità tecnica ed economica "Smart City Napoli Nord - Piani Urbani Integrati - M5C2 - I.2.2"  
 CIG 972663946C CUP I45I22000020006 - CUP I45I22000030006

<b>RTI</b>	OPUS COSTRUZIONI S.P.A. Capogruppo P.IVA 07201350639 Via Campana 233, Pozzuoli	<b>RTP</b>	SAG ARCHITETTURA SRLS P.IVA 09189081210 Sede legale: Via Posillipo 66, Napoli
	ARCHIVOLTO SRL Mandante P.IVA 07162480631 Via O. P. Caffaro n.4, Napoli		MASCOLO INGEGNERIA SRL P.IVA 08524811216 Sede legale: Via Gramsci 19, Ciciliano
			ELECTA SRL P.IVA 04082971211 Sede legale: Via Principe di Piemonte 109, Roccarainola

**RUP**  
Arch. Pasquale Imbemba

**PARTE GENERALE**  
Stazione di ricarica singola

REVISIONE	DESCRIZIONE	DATA	APPROVATO DA
01	Integrazione rapporto di validazione	Giugno 2024	
00	prima emissione	Aprile 2024	