




Pianta demolizioni e ricostruzioni - scala 1:200

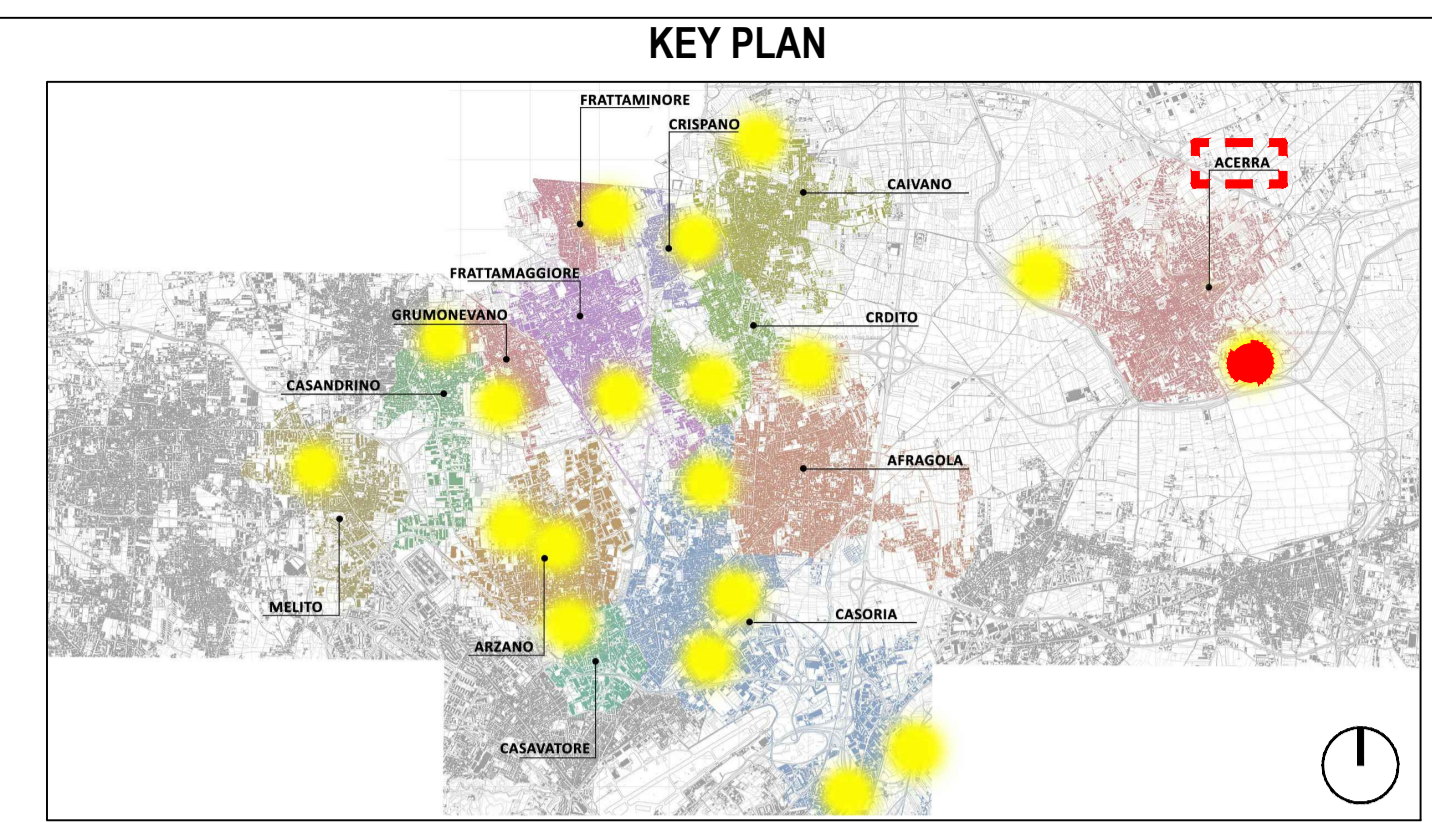

LEGENDA SIMBOLI

	Quote lineari		Lettera di identificazione della sezione
	Quote altimetriche in pianta		Etichette materiali / finiture di progetto
	Quote altimetriche in sezione / prospetto		Cono ottico
	Riferimento dettaglio in altro elaborato		Ingresso principale
	Confine lotto		Uscita sicurezza
	Ricostruzione		Arbusti esistenti
	Demolizione		Arbusti di progetto

COMUNE DI CARDITO
Città Metropolitana di Napoli

Finanziato dall'Unione europea NextGenerationEU | ItaliaDomani PRIMO NAZIONALE DI IMPRESA E RESILIENZA | MINISTERO DELL'INTERNO

PROGETTO ESECUTIVO

Appalto integrato sulla base del progetto di fattibilità tecnica ed economica "Smart City Napoli Nord - Piani Urbani Integrati - M5C2 - I.2.2"
CIG 972663946C CUP I45I22000020006 - CUP I45I22000030006

RTI
 OPUS COSTRUZIONI S.P.A.
 Capogruppo
 P.IVA 07201350639
 Via Campana 233, Pozzuoli

RUP
 Arch. Pasquale Imbemma

RTP
 SAG ARCHITETTURA SRLS
 P.IVA 09189081210
 Sede legale: Via Posillipo 66, Napoli

MASCOLO INGEGNERIA SRL
 P.IVA 08524811216
 Sede legale: Via Gramsci 19, Cicciانو

ELECTA SRL
 P.IVA 04082971211
 Sede legale: Via Principe di Piemonte 109, Roccarainola

PROGETTO ARCHITETTONICO (Acerra-Via Silvio Buonincontro)
Pianta stato di confronto - demolizioni e ricostruzioni

REVISIONE	DESCRIZIONE	DATA	APPROVATO DA
00	prima emissione	1200 Dicembre 2023	A1 ACR2.PE.ARC.G. 001