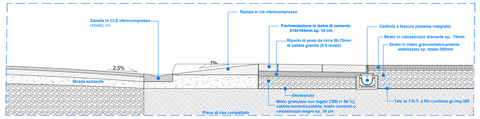

Sezione scivolo disabili - Dettaglio 2 - scala 1:20

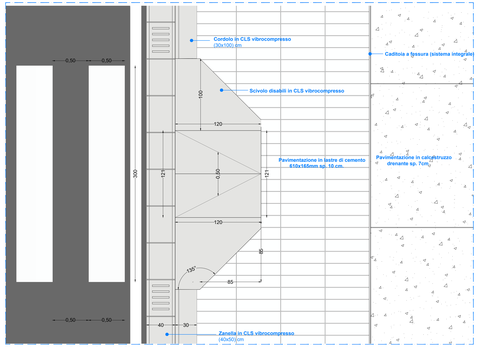

Pianta scivolo disabili - Dettaglio 2 - scala 1:20

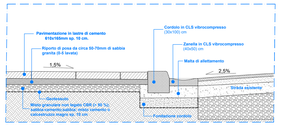

Sezione Stralcio 2 - Dettaglio 1 - scala 1:20

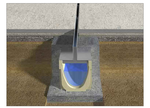

Caditoia a fessura tipo Ulma o similare

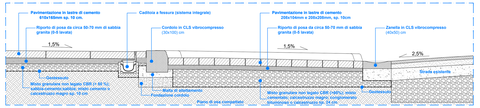

Sezione Stralcio 1 - Dettaglio 1 - scala 1:20

Elementi cordoli per curve

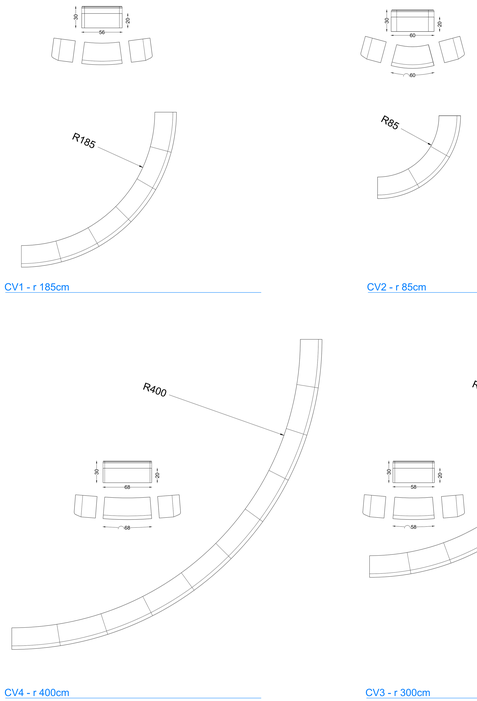

Elementi cordolo - curve - scala 1:20

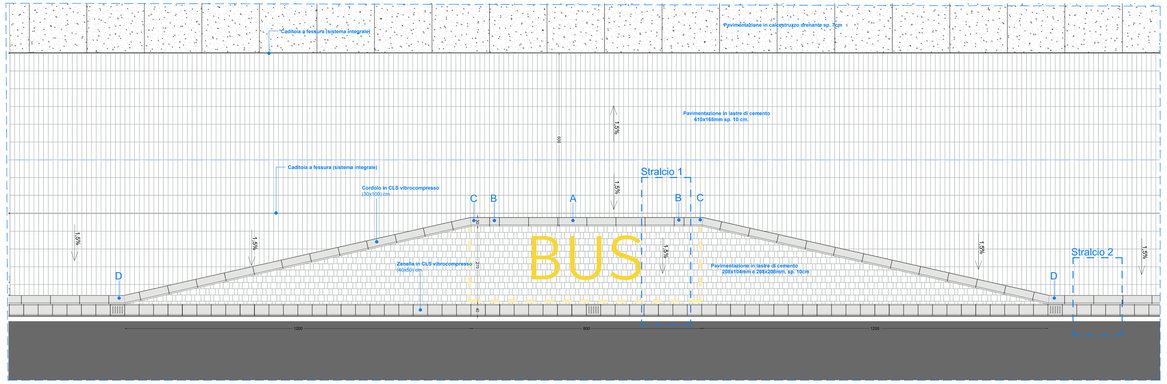

Pianta golfo di sosta bus - Dettaglio 1 - scala 1:50

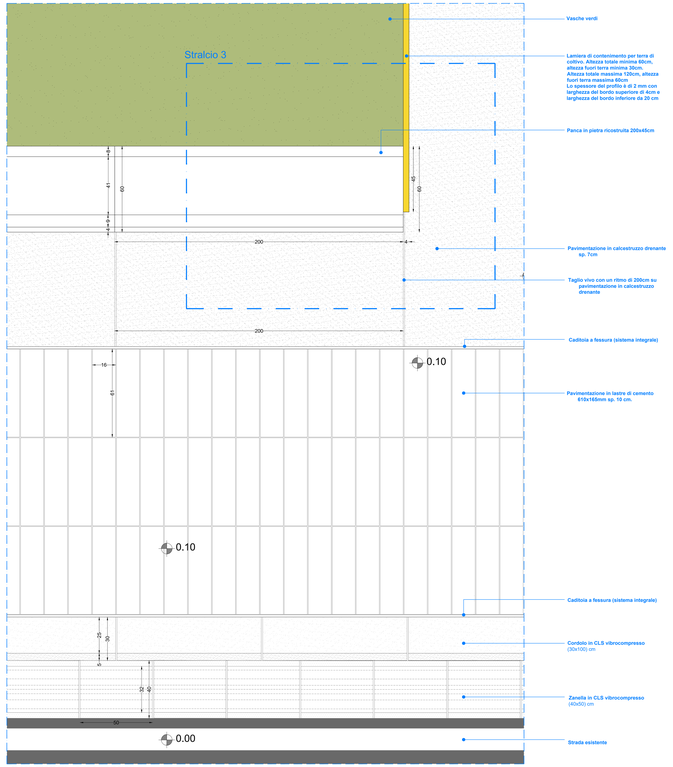

Pianta pavimentazione - Dettaglio 3 - scala 1:10

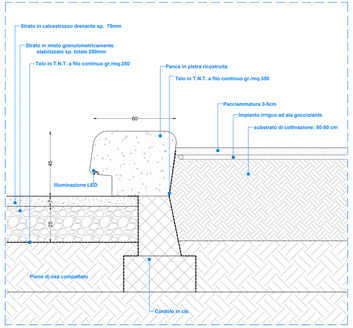

Sezione Stralcio 3 - Dettaglio 3 - scala 1:10

Sistema di panche in pietra ricostruita

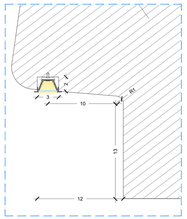

Dettaglio incasso luce LED - scala 1:2

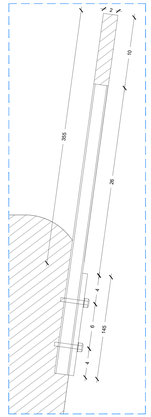

Dettaglio attacco schienale sezione - scala 1:2

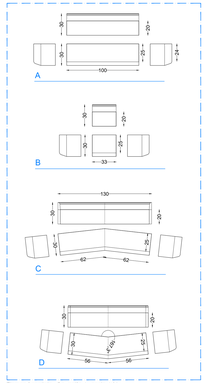

Elementi cordolo - Dettaglio 1 - scala 1:20

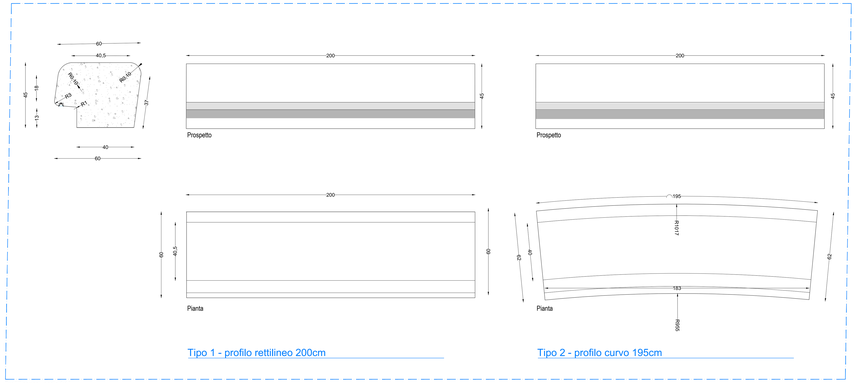

Profili panca - scala 1:10

KEY PLAN

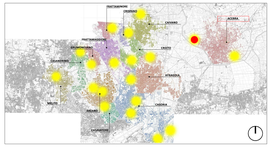

LEGENDA SIMBOLI

X,XX / X,XX	Quote lineari		Lettera di identificazione della sezione
X,XX	Quote altimetriche in pianta	XX	Etichetta mastelle materiali / finiture di progetto
X,XX	Quote altimetriche in sezione / prospetto		Cono ottico
X	Riferimento dettaglio in altro elaborato		Ingresso principale / Uscita sicurezza
	Confine lotto		Arbusti esistenti

LEGENDA MATERIALI

PIAZZE

SEDUTE PER LA MOBILITA'
S1 | Panca in pietra
S2 | Panchina metallo verde esercizi

PAVIMENTAZIONI (vedi abaco stratigrafie)
PV1 | Pavimento pedonale e in lastre tipo Balmoda tutto di Tagliasa o similare, colore grigio mix
PV2 | Pavimentazione carrabile drenante in masselli autobloccanti tipo Balmoda Insalfra anti di Tagliasa o similare, colore grigio mix
PD1 | Pavimentazione drenante pedonale e carrabile fino a 3,5t tipo Ecobrain o similare
PD2 | Pavimentazione drenante pedonale e carrabile fino a 3,5t con subbrillonto in ecobrain o similare, colore a scelta
PD3 | Pavimentazione drenante pedonale e carrabile fino a 3 Tipo Ecobrain o similare
PD4 | Pavimentazione drenante pedonale e carrabile fino a 3 tipo Ecobrain o similare
PS | Pavimentazione antitraumatica naturale o sabbia tipo Magnaghi o similare
PS | Pavimentazione sportiva drenante antitraumatica per esterni tipo VSI Bergamgiti o similare
PT | Pavimentazione sportiva e antitraumatica per esterni tipo VSI Bergamgiti o similare
PE | Pavimentazione in gleba

ACCESSORI PAVIMENTAZIONI
AP1 | Cordolo 20cm in cemento vibrocompresso
AP1 | Cordolo 20cm in cemento vibrocompresso
AP1 | Zanella 40x50cm tipo Balmoda Cunetta o similare
AP4 | Caditoia a fessura a forma "T" e "L" inserita con sistema integrale, formato da elementi modulari in ghisa sferoidale tipo ULMA o similare
AP5 | Griglia antiegoismo in ghisa sferoidale tipo Diego Bellada
AP6 | Cordonata con bordo liscio
AP7 | Cordolo spartitraffico

ATTREZZATURE

AE1 | Fontanella in pietra ricostruita tipo Onda di Bellada o similare
AE2 | Bordi metallici per contenimento aiuole e terreno in acciaio inox fine ad un massimo di 120cm tipo Bracciti lavorazione metalli o similare
AE3 | Cestino portarifiuti in acciaio galvanizzato e con n° in acciaio per verniciatori tipo Metalcar o similar
AE4 | Pergola in acciaio galvanizzato e con n° in acciaio per verniciatori tipo Metalcar o similar
AE5 | Dissuasori in acciaio a sezione circolare tipo Metalco Quick o similare
AE6 | Cestini portarifiuti in pietra ricomposta tipo Chione Pagano di Bellbada o similare
AE7 | Fontana in acciaio inossidabile con cartiera asportabile tipo Fuente D. ... 2 – R Fontana di Metalco o similare
AE8 | Barriere in Corten

VERDE

V1 | Materiali e materiali piacimenti composto da Pacciamatura organica e coperture, sp min 30 cm e Substrati di coltivazione, sp 40 cm
V1 | Plan garden Spartiglio con saginatura del terreno
V2 | Tappeto erboso
V3 | Vaschie Verdi
V4 | Sistema tetto verde esterno tipo DAKG ESTENSIVO PLUS o similare
V5 | Nontiscordi
V6 | Arbustaia

EDIFICI

CHIUSURE ORIZZONTALI (vedi abaco stratigrafie)
CO1 | Pavimentazione parcheggio interrato - Metlo
CO2 | Solaio di copertura corpo servizi - Metlo
CO3 | Solaio di copertura Pasticceria - Metlo
CO4 | Solaio di copertura Hub - Ahagrip
CO5 | Solaio inferiore Hub - Ahagrip
CO6 | Solaio di copertura Pasticceria - Ahagrip
CO7 | Solaio controterra Hub - Ahagrip
CO8 | Solaio di copertura con cappotto monolitico Pasteria - Ahagrip
CO9 | Solaio controterra Pasteria - Ahagrip
CO10 | Solaio controterra pascatore delle sport - Cardito
CO11 | Solaio di copertura pascatore delle sport - Cardito
CO12 | Solaio controterra pascatore delle sport - Cardito
CO13 | Solaio sovrastante di copertura Pasteria - Ahagrip

CHIUSURE VERTICALI (vedi abaco stratigrafie)
CV1 | Chiusura verticale esterna con mediamente in laterizio - Metlo
CV2 | Chiusura verticale esterna con mediamente in pannelli di Bioscamento Hub - Ahagrip
CV3 | Chiusura verticale esterna in pannello di policarbonato alveolare Hub - Ahagrip
CV4 | Chiusura verticale esterna con finitura a intagliatura
CV5 | Chiusura scala con finitura a intagliatura
CV6 | Chiusura verticale esterna con finitura cemento
CV7 | Pannello di tamponamento a sagiglio termico con finitura cemento colorato in pasta
CV8 | Controparete con elementi di tolura in lana di legno mineralizzata
CV9 | Controparete con pannelli di gesso rivestito
CV10 | Chiusura verticale esterna con cappotto e mediamente in pannelli di Bioscamento e mediamente intarsio - Cardito
CV11 | Chiusura verticale esterna con mediamente in pannelli di Bioscamento Pascatore delle sport - Cardito
CV12 | Chiusura verticale esterna in pannelli di policarbonato alveolare Pascatore - Cardito
CV13 | Chiusura verticale esterna con mediamente esterno in laterizio - Cardito
CV14 | Chiusura verticale locale pompa - Metlo
CV15 | Realizzare a intagliatura
CV16 | Chiusura verticale esterna con cappotto e mediamente in pannelli di Bioscamento e mediamente intarsio in gres Pascatore delle sport - Cardito

PARTIZIONI VERTICALI (vedi abaco stratigrafie)
PV1 | Parete divisoria tipo Ogpiano SR 100/50 LGR GH a similare (unito su entrambi i lati)
PV2 | Parete divisoria tipo Ogpiano SA 100/50 LGR GH a similare (unito su un lato)
PM1 | Parete divisoria tipo Ogpiano SA 125/75 LGS F a similare
PV4 | Parete divisoria REWI

PARTIZIONI ORIZZONTALI (vedi abaco stratigrafie)
PO1 | Solaio intermedio corpo servizi - Metlo
PO2 | Solaio intermedio corpo servizi Pascatore delle sport - Cardito

FINESTRE E PORTE (vedi abaco stratigrafie)
F1 | Porta a vetro battente REI 120
F2 | Porta a vetro battente REI 120
F3 | Serranda avvolgibile
F4 | Griglia di aerazione
F5 | Porta metallica in lamiera goffrato
F6 | Porta a vetro scorrevole con profilo a vasistas
F7 | Infisso in alluminio ad anta fissa
F8 | Finestra a vasistas 1,15m x 25m
F9 | Finestra a vasistas 1,15m x 25m
F10 | Sistema di facciata continua
F11 | Porta in pannello grigliato di alluminio
F12 | Porta in alluminio
F13 | Lucernaio

CONTROSOFFITTI (vedi abaco stratigrafie)
CS01 | Controsoffitto lamiera stirata
CS02 | Controsoffitto continuo in lastre in gesso microforato
CS03 | Controsoffitto in pannelli di mite metallica

COMUNE DI CARDITO
Città Metropolitana di Napoli

Finanziato dall'Unione europea NextGenerationEU

Italiadomani PIANO NAZIONALE DI RIPRESA E RESILIENZA

MINISTERO DELL'ISTRUZIONE E DEL MERITO

Cardito (Capofila) | Acerra | Afragola | Arzano | Casoria | Casandrino

Casavatore | Casoria | Crispano | Frattamaggiore | Frattaminore | Grumo nevano | Melito

PROGETTO ESECUTIVO

Appalto integrato sulla base del progetto di fattibilità tecnica ed economica "Smart City Napoli Nord - Piani Urbani Integrati – MSC2 – I.2.2"
CIG 9726639446C CUP I45I22000020006 - CUP I45I22000030006

RTI:
OPUS COSTRUZIONI S.P.A.
Capogruppo
P.IVA 07203500639
Via Campana 233, Piscinoli

ARCHIVOLTO SRL
Mandante
P.IVA 07162960631
Via D. P. Caleni n.4, Napoli

RTP:
SAG ARCHITETTURA SRLS
P.IVA 09168061210
Sede legale: Via Pontilliano 88, Napoli

MASCOLO INGEGNERIA SRL
P.IVA 08519811218
Sede legale: Via Cramesci 19, Cicciano

ELECTA SRL
P.IVA 04180920121
Sede legale: Via Principe di Piemonte 109, Roccarainola

RUP
Arch. Pasquale Imbemba

PROGETTO ARCHITETTONICO - (Acerra, Rione Buozzi)

Dettagli

		Aprile 2024	AC#2.PE.ARC.G.010_02
		SCALE: / ADD:	

REVISIONE	DESCRIZIONE	DATA	APPROVATO DA
01	Integrazione rapporto di validazione	Giugno 2024	
02	Integrazione rapporto di validazione	Luglio 2024	
00	prima emissione	Aprile 2024	