


Pianta demolizioni e ricostruzioni - scala 1:200



**LEGENDA SIMBOLI**

	Quote lineari		Lettera di identificazione della sezione
	Quote altimetriche in pianta		Eichette materiali / finiture di progetto
	Quote altimetriche in sezione / prospetto		Cono ottico
	Riferimento dettaglio in altro elaborato		Ingresso principale
	Confine lotto		Uscita sicurezza
	Ricostruzione		Arbusti esistenti
			Arbusti di progetto
			Demolizione

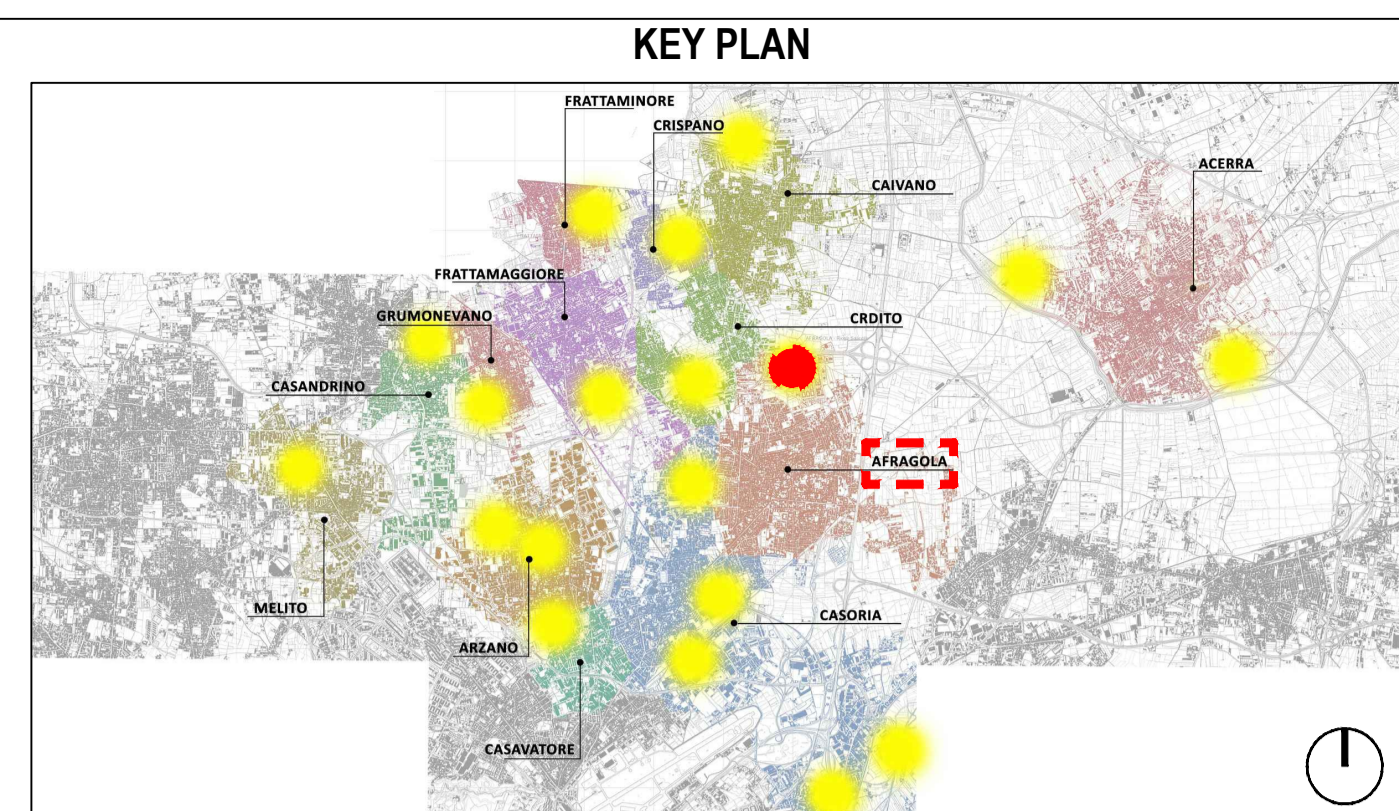

**PROGETTO ESECUTIVO**

Appalto integrato sulla base del progetto di fattibilità tecnica ed economica "Smart City Napoli Nord - Piani Urbani Integrati - M5C2 - I.2.2"  
 CIG 972663946C CUP I45122000020006 - CUP I45122000030006

<b>RTI</b>	<b>OPUS COSTRUZIONI S.P.A.</b> Capogruppo P.IVA 07201350639 Via Campana 233, Pozzuoli	<b>RTP</b>	<b>SAG ARCHITETTURA SRLS</b> P.IVA 09189081210 Sede legale: Via Posillipo 66, Napoli
<b>ARCHIVOLTO SRL</b> Mandante P.IVA 07162480631 Via O. P. Caloro n.4, Napoli	<b>MASCOLO INGEGNERIA SRL</b> P.IVA 08524811216 Sede legale: Via Gramsci 19, Ciccianno	<b>ELECTA SRL</b> P.IVA 04082971211 Sede legale: Via Principe di Piemonte 109, Roccarainola	

**RUP**  
Arch. Pasquale Imbema

**PROGETTO ARCHITETTONICO (Afragola-Rione Salicelle)**  
 Pianta stato di confronto - demolizioni e ricostruzioni

REVISIONE	DESCRIZIONE	DATA	APPROVATO DA
02	Integrazione rapporto di validazione	Luglio 2024	
01	Integrazione rapporto di validazione	Giugno 2024	
00	prima emissione	Aprile 2024	

Scale: 1:200 (A1+), April 2024, AFG.PE.ARC.G.001.02