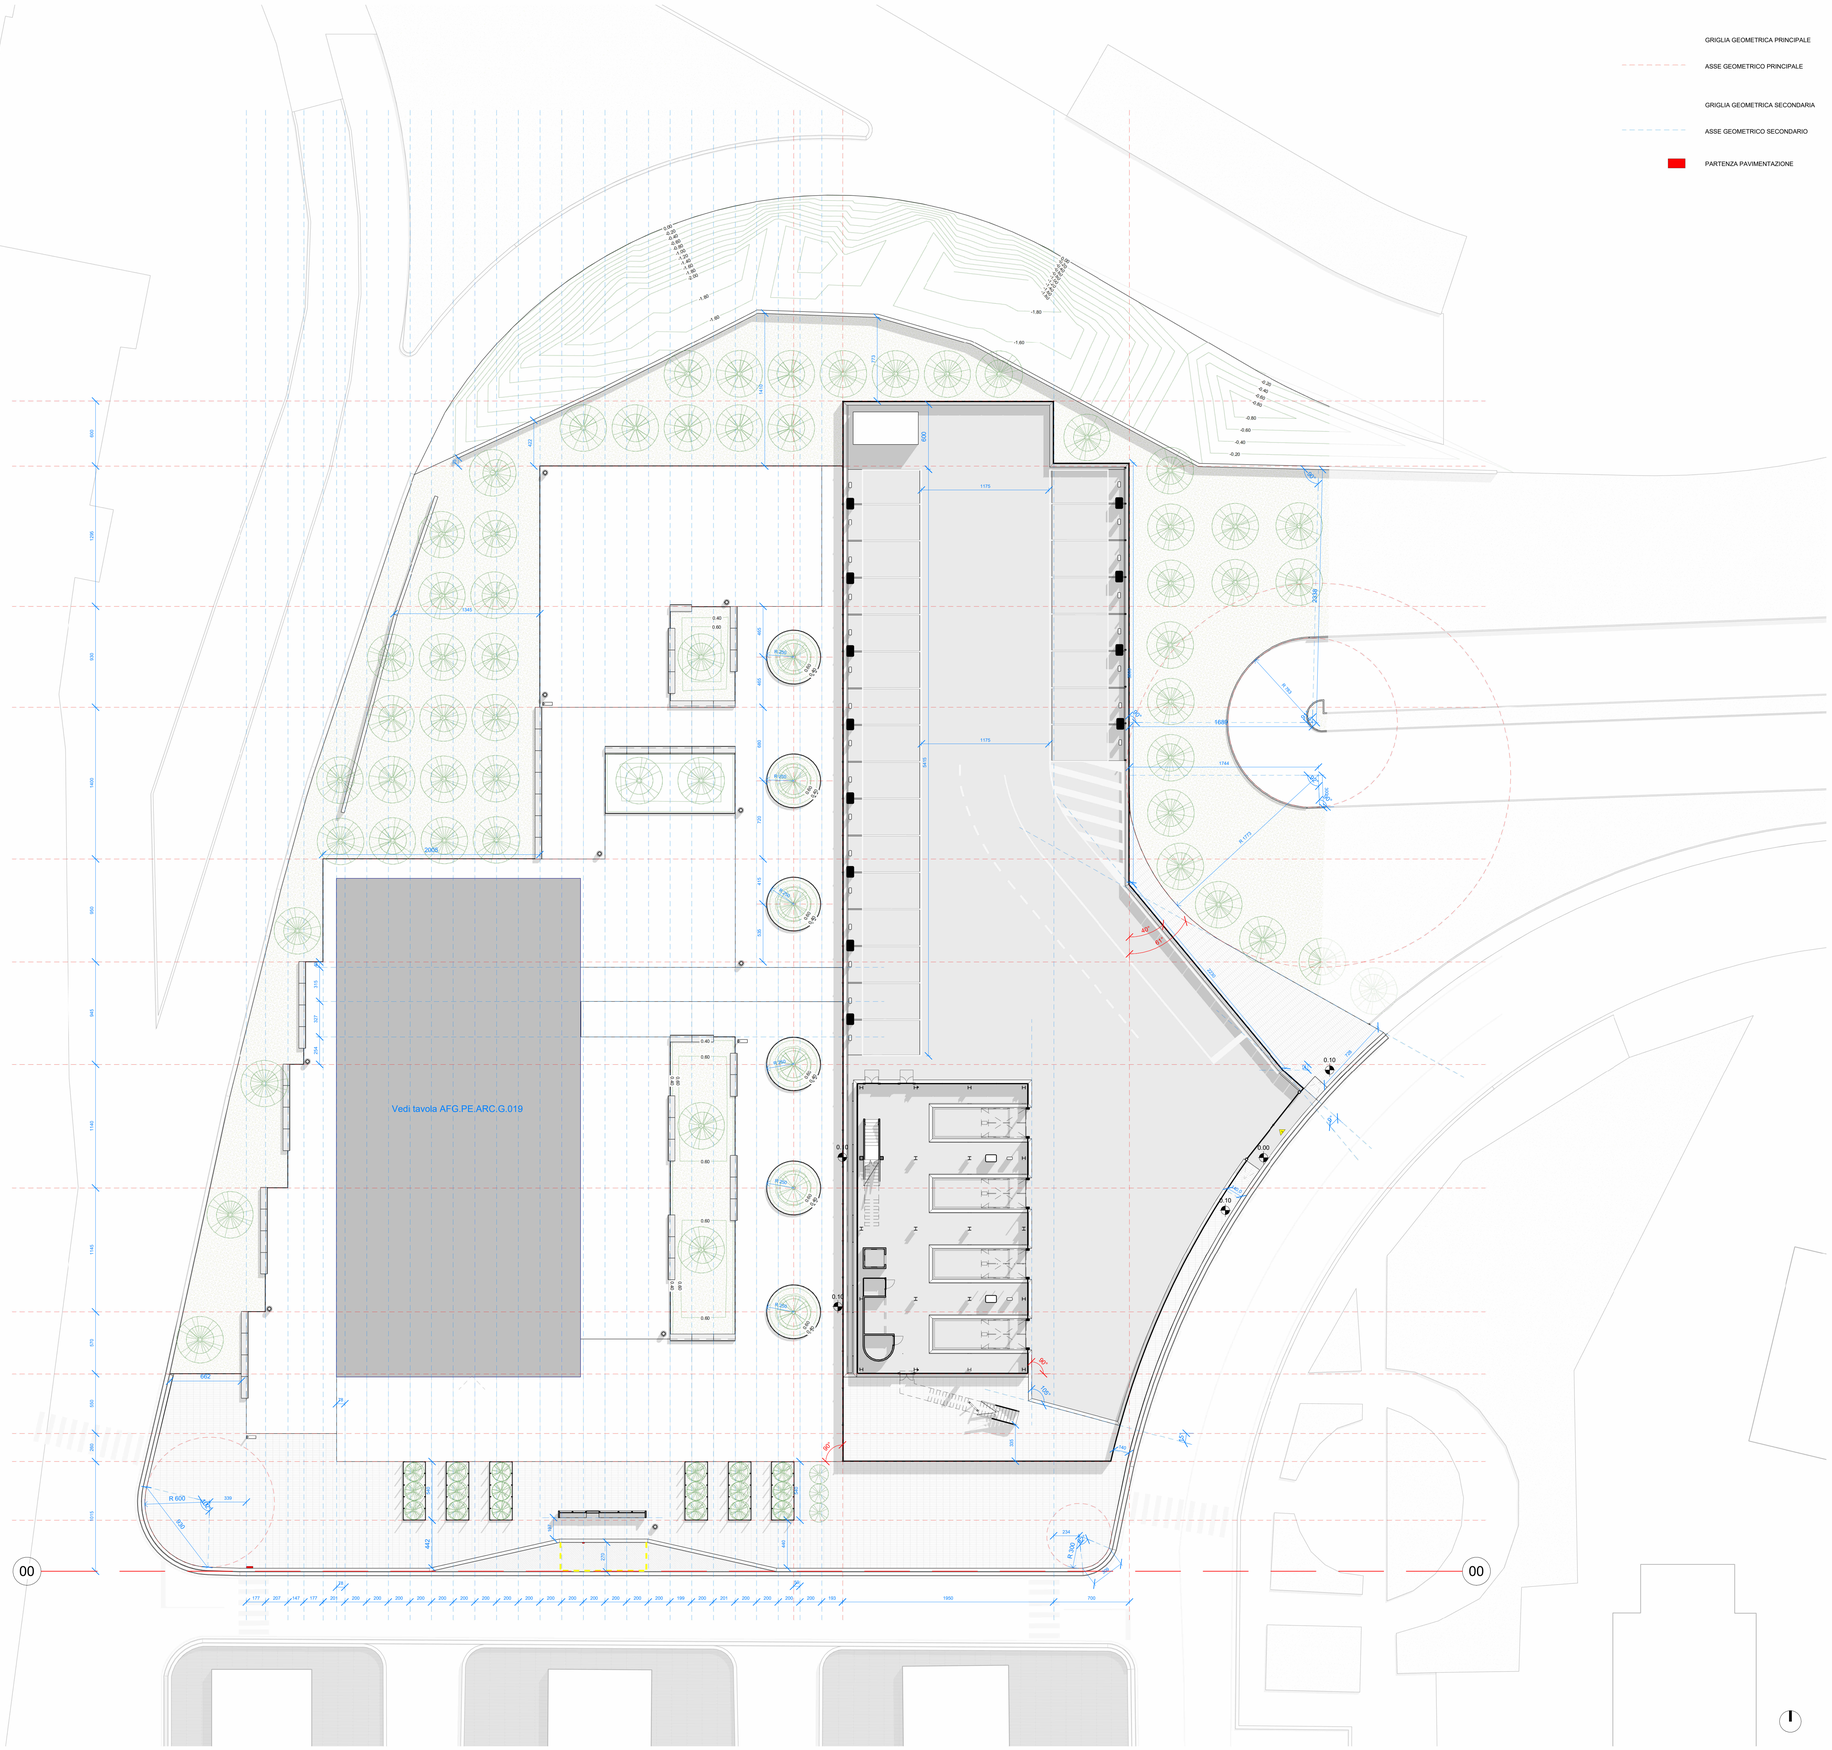

Pianta tracciamento

KEY PLAN

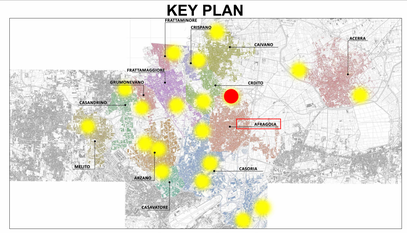

LEGENDA SIMBOLI

X,XX	Quote lineari	S01	Lettera di identificazione della sezione
	Quote altimetriche in pianta	XX	Etichette materiali / finiture di progetto
	Quote altimetriche in sezione / prospetto		Cono ottico
X Sav	Riferimento dettaglio in altro elaborato	I	Ingresso principale / Uscita di sicurezza (U)
	Confine lotto		Arbusti esistenti / Arbusti di progetto

LEGENDA MATERIALI

PIAZZE

SERVIZI PER LA MOBILITA'
PS | Pensilina smart
ST | Punto di ricarica mezzi elettrici

PAVIMENTAZIONI (vedi abaco stratigrafie)
P1 | Pavimento pedonale e in lastre tipo Betonella tratto di Tegolaia o similare, colore grigio mix
P2 | Pavimentazione carrabile drenante in masselli autobloccanti tipo Betonella basaltina park di Tegolaia o similare, colore grigio mix
P3 | Pavimentazione drenante pedonale e carrabile fino a 3,5t tipo Ecodrain o similare
P3.a | Pavimentazione drenante pedonale e carrabile fino a 3,5t con sottofondo in Ecoground tipo Ecodrain o similare
P4 | Pavimentazione drenante pedonale e carrabile fino a 7t tipo Ecodrain o similare
P5 | Pavimentazione antitrauma naturale in sabbia tipo Italgarden o similare
P6 | Pavimentazione sportiva drenante antitrauma per esterni tipo VSP Benprogetti o similare
P7 | Pavimentazione sportiva e antitrauma per esterni tipo VSS Benprogetti o similare
P8 | Pavimentazione in ghiaia

ACCESSORI PAVIMENTAZIONI
AP1 | Cordolo 25cm in cemento vibrocompresso
AP2 | Caditoia 40x40 cm in cemento vibrocompresso
AP3 | Zanella 40x50cm tipo Betonella Cunetta o similare
AP4 | Caditoia a fessura a forma di "T" o "L" invertita con sistema integrale, formato da griglia, canale e imbocco di pozzetto ispezionabile tipo ULMA o similare
AP5 | Griglie proteggalberi in pietra ricostruita tipo Diago Bellitalia
AP6 | Cordonata con bordo liscio
AP7 | Cordolo spartitraffico

ATTREZZATURE
A1 | Panca modulare in pietra ricostituita tipo Onda di Bellitalia o similare
A2 | Bordi metallici per contenimento aiuole e terreno in acciaio inox fino ad un massimo di 120cm tipo Bracchi lavorazione metalli o similare
A3 | Parete verde di carpenteria in acciaio galvanizzato e cavi in acciaio per rampicanti tipo Metalcar o similare
A4 | Pergola in acciaio galvanizzato e cavi in acciaio per rampicanti tipo Metalcar o similare
A5 | Dissuasori in acciaio a sezione circolare tipo Metalco Quick o similare
A6 | Cestini portarifiuti in pietra ricomposta tipo Orione Pegaso di Bellitalia o similare
A7 | Fontana in acciaio inossidabile con cadbiva asportabile tipo Fuente C – E – R Fontana di Metalco o similare
A8 | Reclinatorie in Orsogrill

VERDE
V0 | Substrato e materiali pacciamanti composto da Pacciammatura organica in copertura, sp min 35 cm e Substrato di coltivazione, sp 40 cm
V1 | Rain garden tipologia con sagomatura del terreno
V2 | Oasi succulente
V3 | Vasche Verdi
V4 | Sistema lotto verde estensivo tipo DAKU ESTENSIVO PLUS o similare
V5 | Rampicanti
V6 | Aromatiche

EDIFICI

CHIUSURE ORIZZONTALI (vedi abaco stratigrafie)
CO1 | Pavimentazione parcheggio interrato - Melito
CO2 | Solaio di copertura corpo servizi - Melito
CO3 | Solaio di copertura locale pompa - Melito
CO4 | Solaio di copertura Hub - Afragola
CO5 | Solaio inferiore Hub - Afragola
CO6 | Solaio inferiore ambienti umidi Hub - Afragola
CO7 | Solaio controterra Hub - Afragola
CO8 | Solaio di copertura con copertura monolitica Palestra - Afragola
CO9 | Solaio inferiore Palestra - Afragola
CO10 | Solaio controterra palazzetto dello sport - Cardito
CO11 | Solaio di copertura palazzetto dello sport - Cardito
CO12 | Solaio di copertura locale ascensore - Melito
CO13 | Solaio aleviature di copertura Palestra - Afragola

CHIUSURE VERTICALI (vedi abaco stratigrafie)
CV1 | Chiusura verticale esterna con rivestimento in lamiera - Melito
CV2 | Chiusura verticale esterna con rivestimento in pannello di fibrocemento Hub - Afragola
CV3 | Chiusura verticale esterna in pannello di policarbonato alveolare Hub - Afragola
CV4 | Chiusura verticale esterna con finitura a tinteggiatura
CV5 | Chiusura scala con finitura a tinteggiatura
CV6 | Pannello grigliato in acciaio elettrosaldato
CV7 | Pannello di tamponamento a taglio termico con finitura cemento colorato in pasta
CV8 | Controparete con elemento di finitura in lana di legno mineralizzata
CV9 | Controparete con pannello di gesso rivestito
CV10 | Chiusura verticale esterna con cappotto e rivestimento in pannello di fibrocemento Palazzetto dello sport - Cardito
CV11 | Chiusura verticale esterna con rivestimento in pannello di fibrocemento Palazzetto dello sport - Cardito
CV12 | Chiusura verticale esterna in pannello di policarbonato alveolare Palazzetto - Cardito
CV13 | Pannello di rivestimento esterno in lamiera - Cardito
CV14 | Chiusura Verticale locale pompa - Melito
CV15 | Rasatura e tinteggiatura
CV16 | Chiusura verticale esterna con cappotto e rivestimento in pannello di fibrocemento e rivestimento interno in gres Palazzetto dello sport - Cardito

PARTIZIONI VERTICALI (vedi abaco stratigrafie)
PV1 | Parete divisoria tipo Cygnoc SA 100/50 LA34 GX o similare (umido su entrambi i lati)
PV2 | Parete divisoria tipo Cygnoc SA 100/50 LA34 GX o similare (umido su un lato)
PV3 | Parete divisoria tipo Cygnoc SA 125/75 L DGF o similare
PV4 | Parete divisoria RE60

PARTIZIONI ORIZZONTALI (vedi abaco stratigrafie)
PO1 | Solaio intermedio corpo servizi - Melito
PO2 | Solaio intermedio corpo servizi Palazzetto dello sport - Cardito

FINESTRE E PORTE (vedi abaco stratigrafie)
F1 | Porta a doppio battente REI 120
F2 | Porta a unico battente REI 120
F3 | Serranda avvolgibile
F4 | Griglia di aerazione
F5 | Porta rivestita in laminato plastico
F6 | Infisso in alluminio con apertura a vasistas
F7 | Infisso in alluminio ad anta fissa
F8 | Finestra a nastro 1,15m x 24m
F9 | Finestra a nastro 1,15m x 6,5m
F10 | Sistema di facciata continua
F11 | Porta in pannello grigliato di alluminio
F12 | Portone sezionale
F13 | Lucernario

CONTROSOFFITTI (vedi abaco stratigrafie)
CS01 | Controsoffitto in lamiera strata
CS02 | Controsoffitto continuo in lastre di gesso microforato
CS03 | Controsoffitto in pannelli di rete metallica

COMUNE DI CARDITO
Città Metropolitana di Napoli

Finanziato dall'Unione europea NextGenerationEU
Italiadomani PIANO NAZIONALE DI RIPRESA E RESILIENZA
MINISTERO DELL'ECONOMIA E DELLE FINANZE

Cardito (Capofila) | Acerra | Afragola | Arzano | Calvano | Casandrino
Casavatore | Casoria | Crispano | Frattamaggiore | Frattaminore | Grumo nevano | Melito

PROGETTO ESECUTIVO

Appalto integrato sulla base del progetto di fattibilità tecnica ed economica "Smart City Napoli Nord - Piani Urbani Integrati – M5C2 – I.2.2"
CIG 972663946C CUP I45I22000020006 - CUP I45I22000030006

RTI

OPUS COSTRUZIONI S.P.A.
Capogruppo
P.IVA: 07201350639
Via Campana 233, Pozzuoli

ARCHIVOLTO SRL
Mandante
P.IVA: 07162480631
Via O. P. Cafaro n.4, Napoli

RTP

SAG ARCHITETTURA SRLS
P.IVA 09189081210
Sede legale: Via Posillipo 66, Napoli

MASCOLO INGEGNERIA SRL
P.IVA 08524811216
Sede legale: Via Gramsci 19, Cicciano

ELECTA SRL
P.IVA 04082971211
Sede legale: Via Principe di Piemonte 109, Roccarainola

RUP
Arch. Pasquale Imbemba

PROGETTO ARCHITETTONICO

Pianta del tracciamento

Aprile 2024 | 1:200 | A0 | AFG.PE.ARC.G.008

REVISIONE	DESCRIZIONE	DATA	APPROVATO DA
		Aprile 2024	