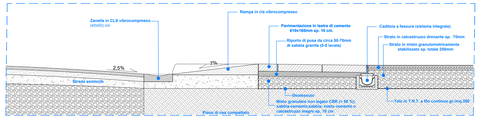

Sezione scivolo disabili - Dettaglio 2 - scala 1:20

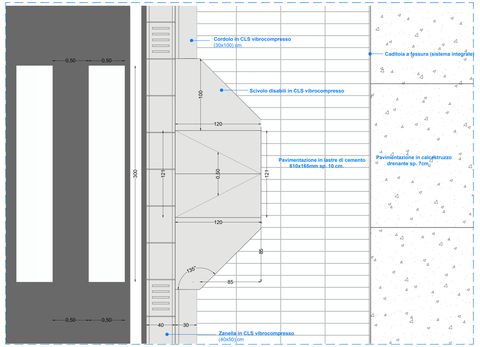

Pianta scivolo disabili - Dettaglio 2 - scala 1:20

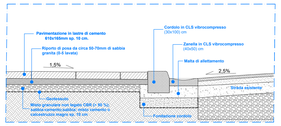

Sezione Stralcio 2 - Dettaglio 1 - scala 1:20

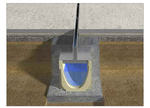

Caditoia a fessura tipo Ulma o similare

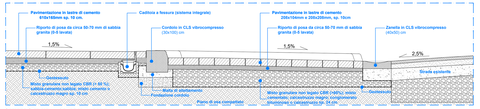

Sezione Stralcio 1 - Dettaglio 1 - scala 1:20

Elementi cordoli per curve

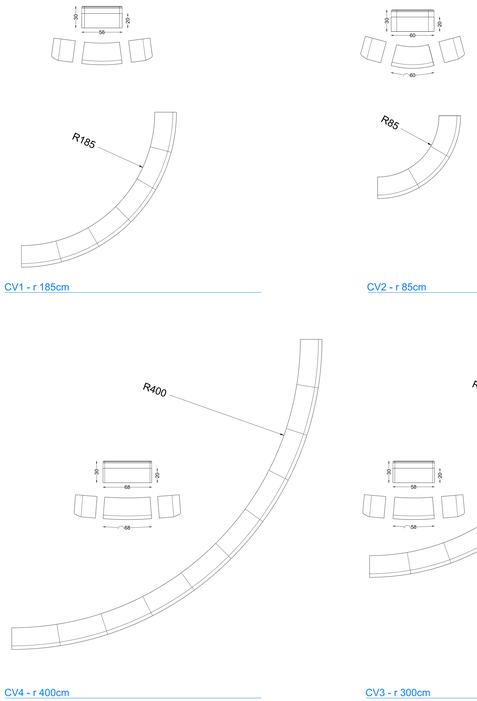

Elementi cordolo - curve - scala 1:20

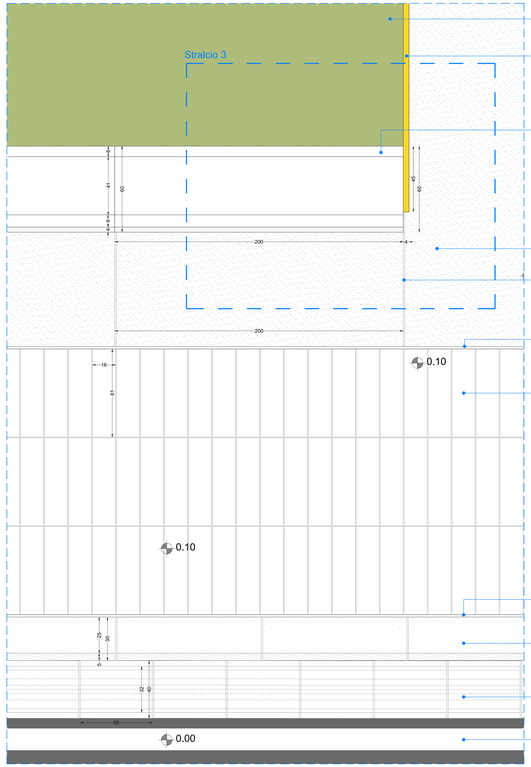

Pianta pavimentazione - Dettaglio 3 - scala 1:10

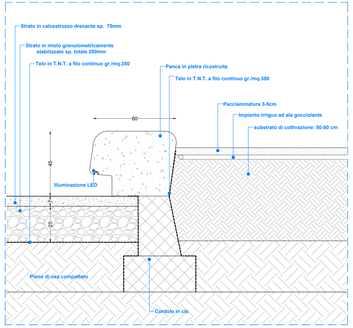

Sezione Stralcio 3 - Dettaglio 3 - scala 1:10

Sistema di panche in pietra ricostruita

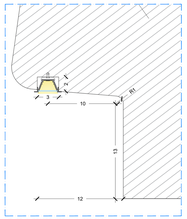

Dettaglio incasso luce LED - scala 1:2

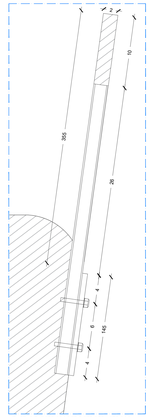

Dettaglio attacco schienale sezione - scala 1:2

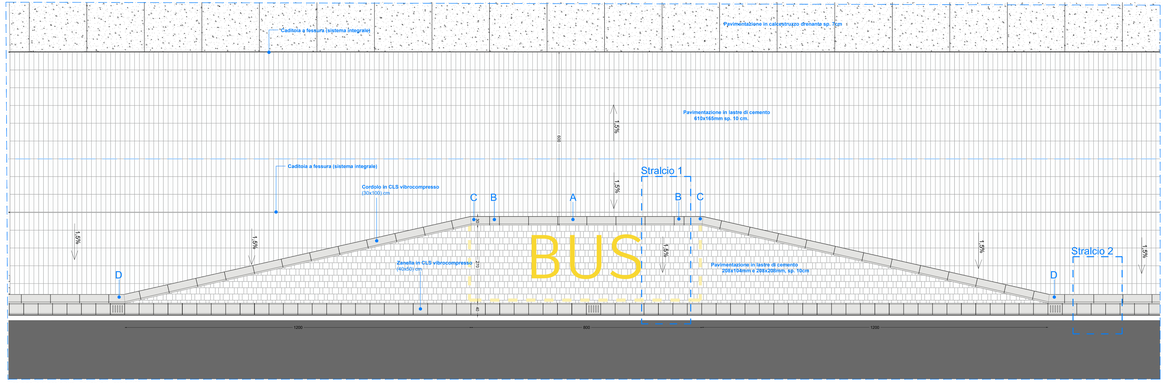

Pianta golfo di sosta bus - Dettaglio 1 - scala 1:50

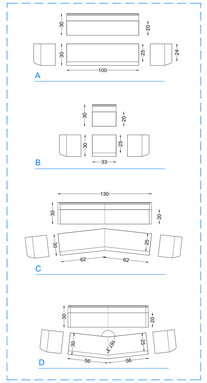

Elementi cordolo - Dettaglio 1 - scala 1:20

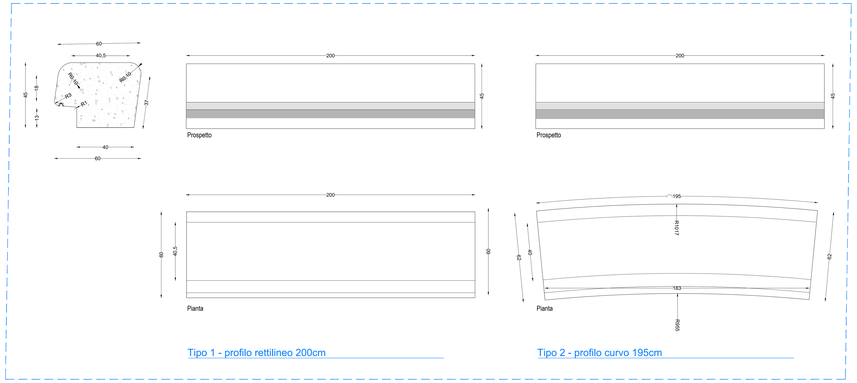

Profili panca - scala 1:10

KEY PLAN

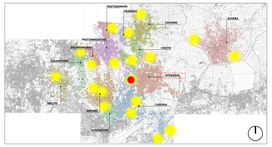

LEGENDA SIMBOLI

X_XX	Quote lineari	XX	Lettera di identificazione della sezione
XX	Quote altimetriche in pianta	XX	Etichetta materiali / finiture di progetto
XX	Quote altimetriche in sezione / prospetto		Cono ottico
X	Riferimento dettaglio in altro elaborato		Ingresso principale / Uscita sicurezza
	Confine lotto		Arbusti esistenti

LEGENDA MATERIALI

PIAZZE

SEDIAS PER LA MOBILITA'
S1 | Sedias in legno
S1 | Punto di ricarica mezzi elettrici

PAVIMENTAZIONI (vedi abaco stratigrafie)
PV1 | Pavimento pedonale e in lastre tipo Bahrenda tratto di Tagliaia o similare, colore grigio mix
PV2 | Pavimentazione carrabile drenante in masselli autobloccanti tipo Bahrenda tessitura anti-X Tagliaia o similare, colore grigio mix
PD1 | Pavimentazione drenante pedonale e carrabile fino a 3,5t tipo Ecobrain o similare
PD2 | Pavimentazione drenante pedonale e carrabile fino a 3,5t con subbrillonto o similare, colore Ecobrain Grafite
PD3 | Pavimentazione drenante pedonale e carrabile fino a 3 Tipo Ecobrain o similare
PN | Pavimentazione antitraumatica naturale o sabbia tipo Magnaghi o similare
PS | Pavimentazione sportiva drenante antitraumatica per esterni Tipo VSF Beynagrelli o similare
PT | Pavimentazione sportiva e antitraumatica per esterni tipo VSS Beynagrelli o similare
PE | Pavimentazione in gleba

ACCESSORI PAVIMENTAZIONI
AP1 | Cordolo 20cm in cemento vibrocompresso
AP2 | Cordolo 20cm in cemento vibrocompresso
AP3 | Zanella 40x50cm tipo Bahrenda Cunella o similare
AP4 | Caditoia a fessura a forma "T" "L" o "L" inserita con sistema integrale, formato da elementi modulari in ghisa sferoidale carrabile tipo ULMA o similare
AP5 | Griglia antiagganciante in ghisa sferoidale tipo Diego Bellada
AP6 | Cordonata con bordo liscio
AP7 | Cordolo spartitraffico

EDIFICI

CHIUSURE ORIZZONTALI (vedi abaco stratigrafie)
CO1 | Pavimentazione perimetrale interna - Metlo
CO2 | Solaio di copertura corpo servizi - Metlo
CO3 | Solaio di copertura Paiasola - Ahragola
CO4 | Solaio di copertura Hub - Ahragola
CO5 | Solaio inferiore Hub - Ahragola
CO6 | Solaio di copertura Paiasola - Ahragola
CO7 | Solaio controterra Hub - Ahragola
CO8 | Solaio di copertura con cappotto monolitico Paiasola - Ahragola
CO9 | Solaio controterra Paiasola - Ahragola
CO10 | Solaio controterra pascolato dello sport - Cardito
CO11 | Solaio di copertura pascolato dello sport - Cardito
CO12 | Solaio di copertura pascolato dello sport - Cardito
CO13 | Solaio sovrastante di copertura Paiasola - Ahragola

CHIUSURE VERTICALI (vedi abaco stratigrafie)
CV1 | Chiusura verticale esterna con rivestimento in terraneo - Metlo
CV2 | Chiusura verticale esterna con rivestimento in pannelli di Bioricamento Hub - Ahragola
CV3 | Chiusura verticale esterna in pannello di policarbonato alveolare Hub - Ahragola
CV4 | Chiusura verticale esterna con finitura a intagliatura
CV5 | Chiusura scala con finitura a intagliatura
CV6 | Chiusura verticale esterna con finitura cemento
CV7 | Pannello di tamponamento a vigila termico con finitura cemento colorato in pasta
CV8 | Controparete con elementi di tolura in lana di legno mineralizzata
CV9 | Controparete con pannelli di gesso rivestito
CV10 | Chiusura verticale esterna con cappotto e rivestimento in pannelli di Bioricamento e rivestimento interno in gesso Paiasola
CV11 | Chiusura verticale esterna con rivestimento in pannelli di Bioricamento Paiasola dello sport - Cardito
CV12 | Chiusura verticale esterna in pannelli di polycarbonato alveolare Palazzetto - Cardito
CV13 | Chiusura verticale esterna con rivestimento esterno in terraneo - Cardito
CV14 | Chiusura verticale locale pompa - Metlo
CV15 | Rivestiture a intagliatura
CV16 | Chiusura verticale esterna con cappotto e rivestimento in pannelli di Bioricamento e rivestimento interno in gesso Palazzetto dello sport - Cardito

PARTIZIONI VERTICALI (vedi abaco stratigrafie)
PV1 | Parete divisoria tipo Ospiss SK 100/50 LGR GH a similare (simile ma antiumido)
PV2 | Parete divisoria tipo Ospiss SK 100/50 LGR GH a similare (simile ma ad alto fono)
PM1 | Parete divisoria tipo Ospiss SK 125/75 LGS F a similare
PV4 | Parete divisoria REWI

PARTIZIONI ORIZZONTALI (vedi abaco stratigrafie)
PO1 | Solaio intermedio corpo servizi - Metlo
PO2 | Solaio intermedio corpo servizi Palazzetto dello sport - Cardito

FINESTRE E PORTE (vedi abaco stratigrafie)
F1 | Porta a vetro battente REI 120
F2 | Porta a vetro battente REI 120
F3 | Serranda avvolgibile
F4 | Griglia di aerazione
F5 | Porta metallica in terraneo esterno
F6 | Porta a vetro scorrevole con telaio a vasistas
F7 | Infisso in alluminio ad anta fissa
F8 | Finestra a vasistas 1.15m x 20m
F9 | Finestra a vasistas 1.15m x 20m
F10 | Sistema di facciata continua
F11 | Porta in pannello grigliato di alluminio
F12 | Porta in alluminio
F13 | Lucernaio

CONTROSOFFITTI (vedi abaco stratigrafie)
CS01 | Controsoffitto terraneo pista
CS02 | Controsoffitto continuo in lastre in gesso microforato
CS03 | Controsoffitto in pannelli di mite metallica

COMUNE DI CARDITO
Città Metropolitana di Napoli

Finanziato dall'Unione europea NextGenerationEU

Italiadomani PIANO NAZIONALE DI RIPRESA E RESILIENZA

MINISTERO DELL'ISTRUZIONE E DEL MERITO

Cardito (Capofila) | Acerra | Afragola | Arzano | Casoria | Casandrino

Casavatore | Casoria | Crispano | Frattamaggiore | Frattaminore | Grumo nevano | Melito

PROGETTO ESECUTIVO

Appalto integrato sulla base del progetto di fattibilità tecnica ed economica "Smart City Napoli Nord - Piani Urbani Integrati – MSC2 – I.2.2"
CIG 9726639446C CUP I45I22000020006 - CUP I45I22000030006

RTI:
OPUS COSTRUZIONI S.P.A.
Capogruppo
P.IVA: 07203150639
Via Campana 233, Piscinola
ARCHIVOLTO SRL
Mandante
P.IVA: 07162480631
Via D. P. Caters n.4, Napoli

RTP:
SAG ARCHITETTURA SRLS
P.IVA 09168061210
Sede legale: Via Pontilliano 88, Napoli
MASCOLO INGEGNERIA SRL
P.IVA 08519811218
Sede legale: Via Cramesci 19, Cicciano
ELECTA SRL
P.IVA 04180920121
Sede legale: Via Principe di Piemonte 109, Roccarainola

RUP
Arch. Pasquale Imbemba

PROGETTO ARCHITETTONICO - (Afragola, Rione Salicelle)

Dettagli

Aprile 2024			AFG.PE.ARC.G. 01.T_02
SCALE	ADT		

REVISIONE	DESCRIZIONE	DATA	APPROVATO DA
01	Integrazione rapporto di validazione	Giugno 2024	
02	Integrazione rapporto di validazione	Luglio 2024	
00	prima emissione	Aprile 2024	