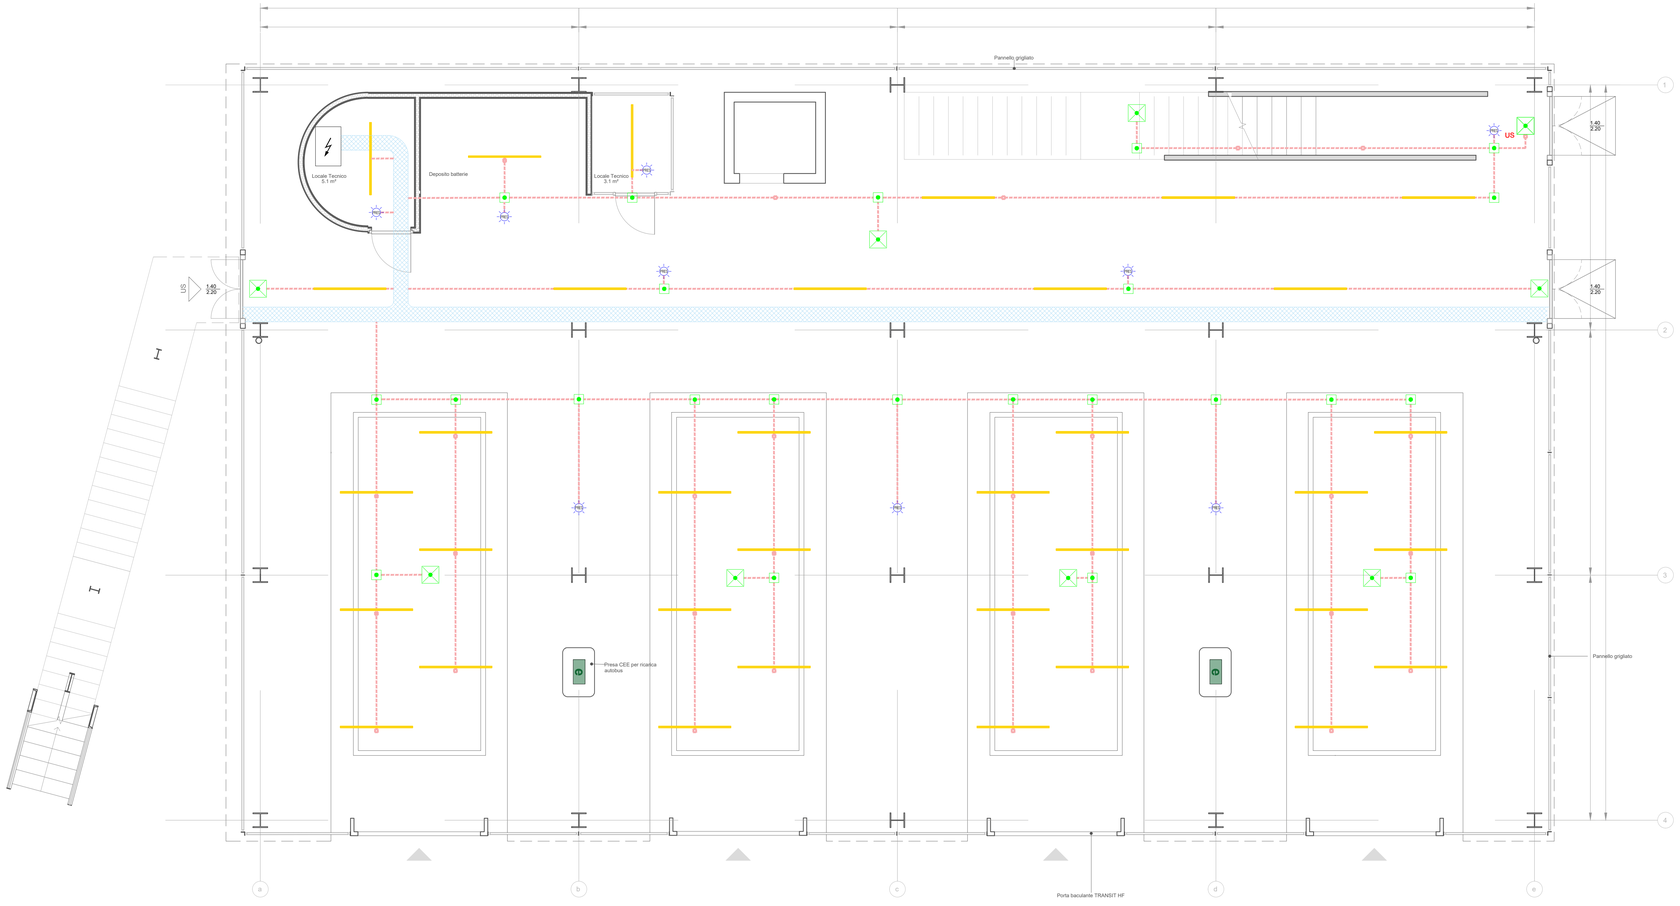

Pianta piano terra - scala 1:50

0 5 10 m

KEY PLAN

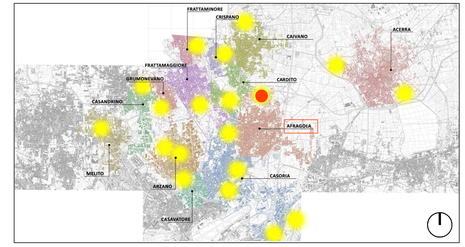

LEGENDA SIMBOLI

X.XX	Quote lineari	BB	Lettera di identificazione della sezione
-1.80	Quote altimetriche in pianta	XX	Etichette materiali / finiture di progetto
+0.15	Quote altimetriche in sezione / prospetto		Cono ottico
X.XX	Riferimento dettaglio in altro elaborato	I	Ingresso principale
	Confine lotto	U	Uscita sicurezza
			Arbusti esitenti
			Arbusti di progetto

LEGENDA MATERIALI

LEGENDA SIMBOLI - DISTRIBUZIONE

- Apparecchio autonomo di emergenza, autonomia 1 ora
- Apparecchio autonomo di emergenza, autonomia 1 ora con pittogramma "USCITA DI EMERGENZA"
- Plafone lineari Tipo Mavi Tube I =1476mm
- Presa CEE per ricarica autobus
- Canalina passacavi in PVC dimensioni 100x50 mm a soffitto
- Quadro elettrico
- Scatola di derivazione posa a vista dimensioni 100x100 mm
- Distribuzione alimentazione luce tubazione PVC rigida 20mm
- Tx di comando a soffitto con interruttore a rivelazione di presenza

Per ulteriori dettagli si rimanda all'elaborato grafico "AFG.PE.ELT.R.004_01 - Capitolato Speciale - Parte Tecnica – Progetto impianti elettrici e speciali

COMUNE DI CARDITO
Città Metropolitana di Napoli

Finanziato dall'Unione europea NextGenerationEU

Italiadomani
PIANO NAZIONALE DI RIPRESA E RESILIENZA

MINISTERO DELL'INTERNO

PROGETTO ESECUTIVO

Appalto integrato sulla base del progetto di fattibilità tecnica ed economica "Smart City Napoli Nord - Piani Urbani Integrati – M5C2 – I.2.2"
CIG 972663946C CUP I45I22000020006 - CUP I45I22000030006

RTI

OPUS COSTRUZIONI S.P.A.
Capogruppo
P.IVA 07201350639
Via Campana 233, Pozzuoli

ARCHIVOLTO SRL
Mandante
P.IVA 07162480631
Via O. P. Cafaro n.4, Napoli

RTP

SAG ARCHITETTURA SRLS
P.IVA 09189081210
Sede legale: Via Posillipo 66, Napoli

MASCOLO INGEGNERIA SRL
P.IVA 08524811216
Sede legale: Via Gramsci 19, Cicciano

ELECTA SRL
P.IVA 04082971211
Sede legale: Via Principe di Piemonte 109, Roccarainola

RUP

PROGETTO ELETTRICO - (Afragola Rione Salicelle)
Planimetria impianto di illuminazione ordinaria e di emergenza_Storage - Piano Terra

DATA	SCALA	FORMATO	CODICE	
Aprile 2024	1:50	A1+	AFG.PE.ELT.G	001_01

REVISIONE	DESCRIZIONE	DATA	APPROVATO DA
01	Integrazione di prima validazione	Giugno 2024	
00	Prima emissione	Aprile 2024	