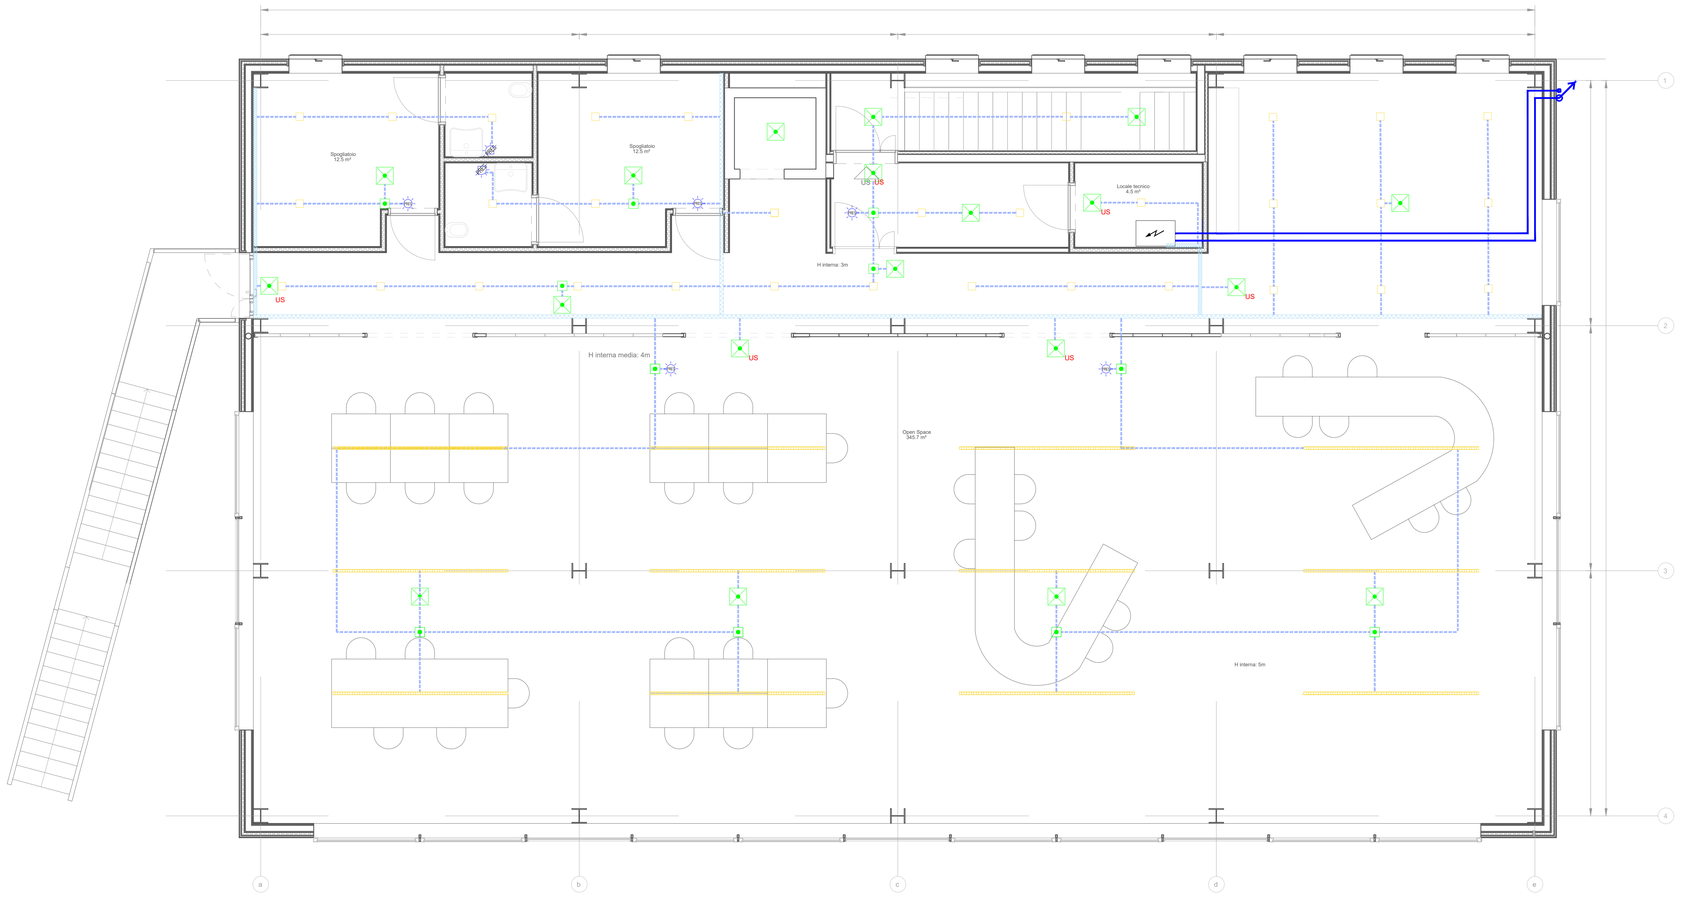

Pianta piano primo - scala 1:50

0 5 10 m

KEY PLAN

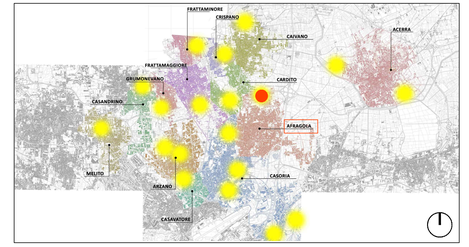

LEGENDA SIMBOLI

X_XX	Quote lineari	BB	Lettera di identificazione della sezione
-1.80	Quote altimetriche in pianta	XX	Etichette materiali / finiture di progetto
+0.15	Quote altimetriche in sezione / prospetto		Cono ottico
X Sav	Riferimento dettaglio in altro elaborato	I	Ingresso principale
		U	Uscita sicurezza
	Confine lotto		Arbusti esitenti
			Arbusti di progetto

LEGENDA MATERIALI

LEGENDA SIMBOLI - DISTRIBUZIONE

- [Apparecchio autonomo di emergenza, autonomia 1 ora
- [Apparecchio autonomo di emergenza, autonomia 1 ora con pittogramma
- [Elemento a sospensione Tipo Sistema IN60 l = 3658mm
- [Platone Tipo Easy
- [Canalina passacavi in PVC dimensioni 100x50 mm a soffitto
- [Quadro elettrico
- [Scatola di derivazione posa a vista dimensioni 100x100 mm
- [Tubazione PVC rigida Ø20mm POSA sotto pavimento flottante
- [Tubazione PVC rigida Ø20mm POSA a soffitto
- [P.to di comando a soffitto con interruttore a rivelazione di presenza
- [P.to di comando a parete con interruttore a rivelazione di presenza

Per ulteriori dettagli si rimanda all'elaborato grafico "AFG.PE.ELT.R.004_01 - Capitolato Speciale - Parte Tecnica – Progetto impianti elettrici e speciali

COMUNE DI CARDITO
Città Metropolitana di Napoli

Finanziato dall'Unione europea NextGenerationEU
Italiadomani PIANO NAZIONALE DI RIPRESA E RESILIENZA
MINISTERO DELL'INTERNO

PROGETTO ESECUTIVO

Appalto integrato sulla base del progetto di fattibilità tecnica ed economica "Smart City Napoli Nord - Piani Urbani Integrati – M5C2 – I.2.2"
CIG 972663946C CUP I45I22000020006 - CUP I45I22000030006

RTI

OPUS COSTRUZIONI S.P.A.
Capogruppo
P.IVA 07201350639
Via Campana 233, Pozzuoli

ARCHIVOLTO SRL
Mandante
P.IVA 07162480631
Via O. P. Cafaro n.4, Napoli

RTP

SAG ARCHITETTURA SRLS
P.IVA 09189081210
Sede legale: Via Posillipo 66, Napoli

MASCOLO INGEGNERIA SRL
P.IVA 08524811216
Sede legale: Via Gramsci 19, Cicciano

ELECTA SRL
P.IVA 04082971211
Sede legale: Via Principe di Piemonte 109, Roccarainola

RUP

PROGETTO ELETTRICO - (Afragola Rione Salicelle)
Planimetria impianto di illuminazione ordinaria e di emergenza_Storage - Piano Primo

DATA	Aprile 2024		
SCALA	1:50	FORMATO	A1+
CODICE	AFG.PE.ELT.G	002_01	

REVISIONE	DESCRIZIONE	DATA	APPROVATO DA
01	Integrazione di prima validazione	Giugno 2024	
00	Prima emissione	Aprile 2024	