

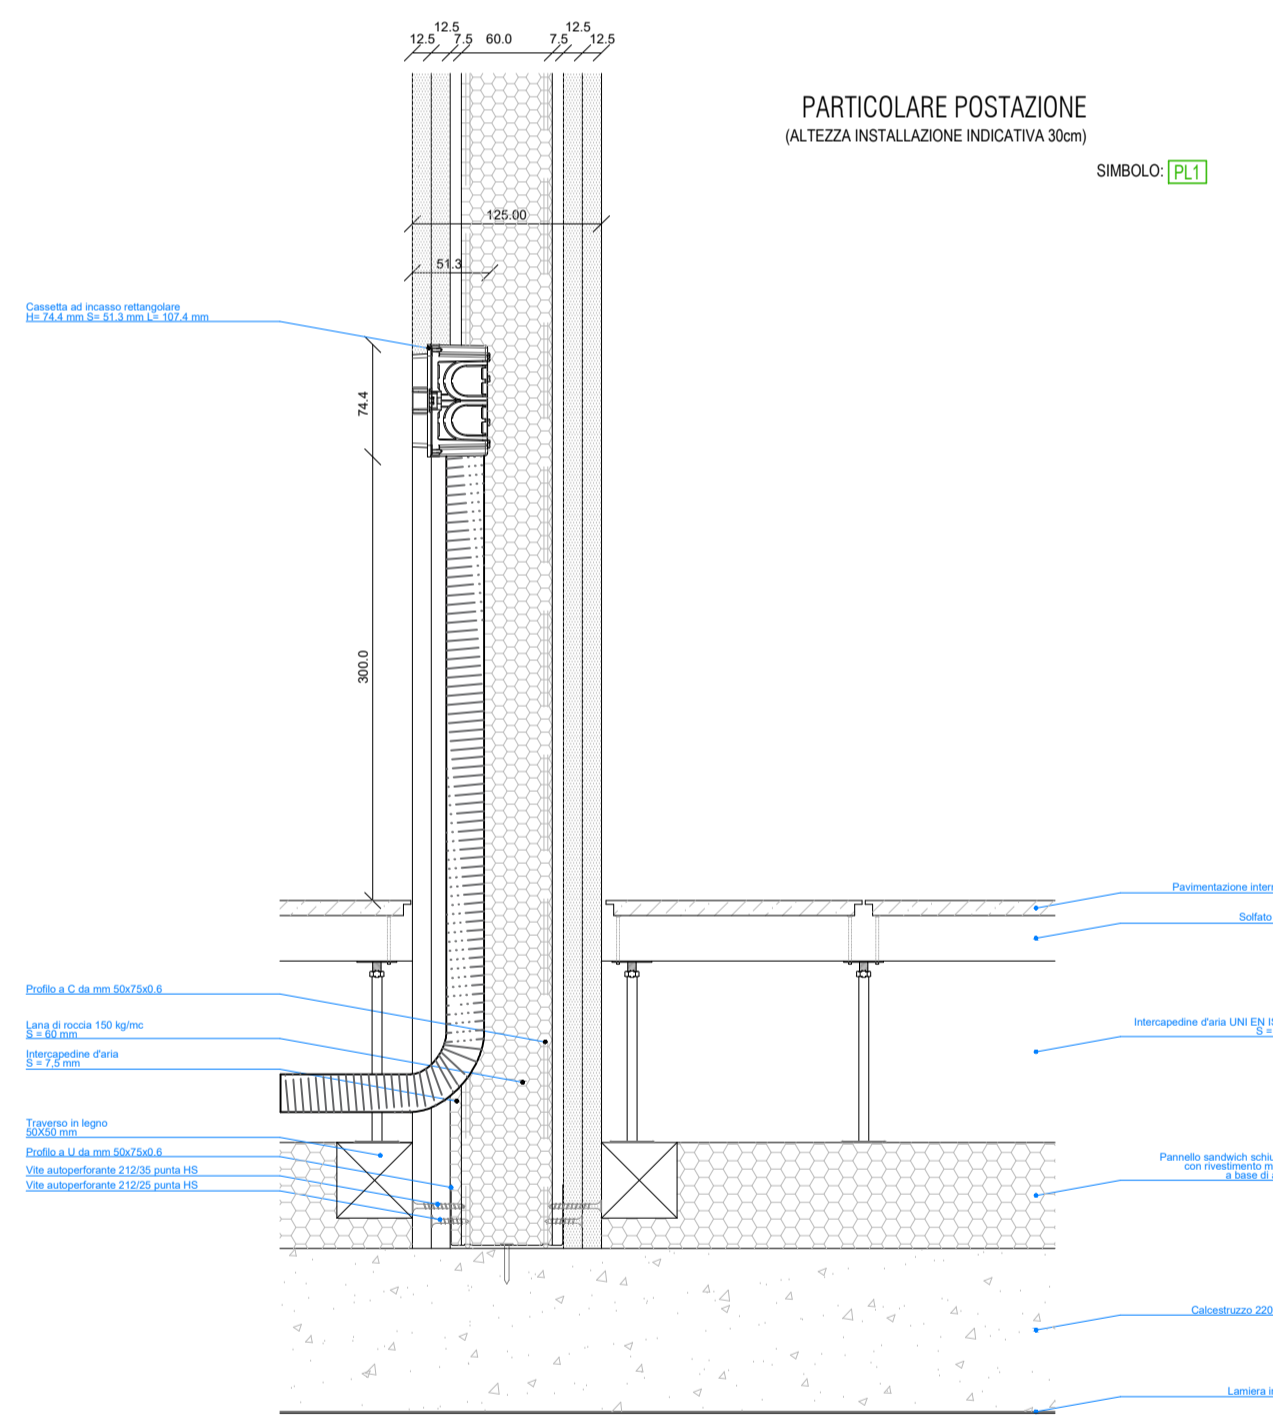




Estratto planimetria impianto Linea Dati piano primo

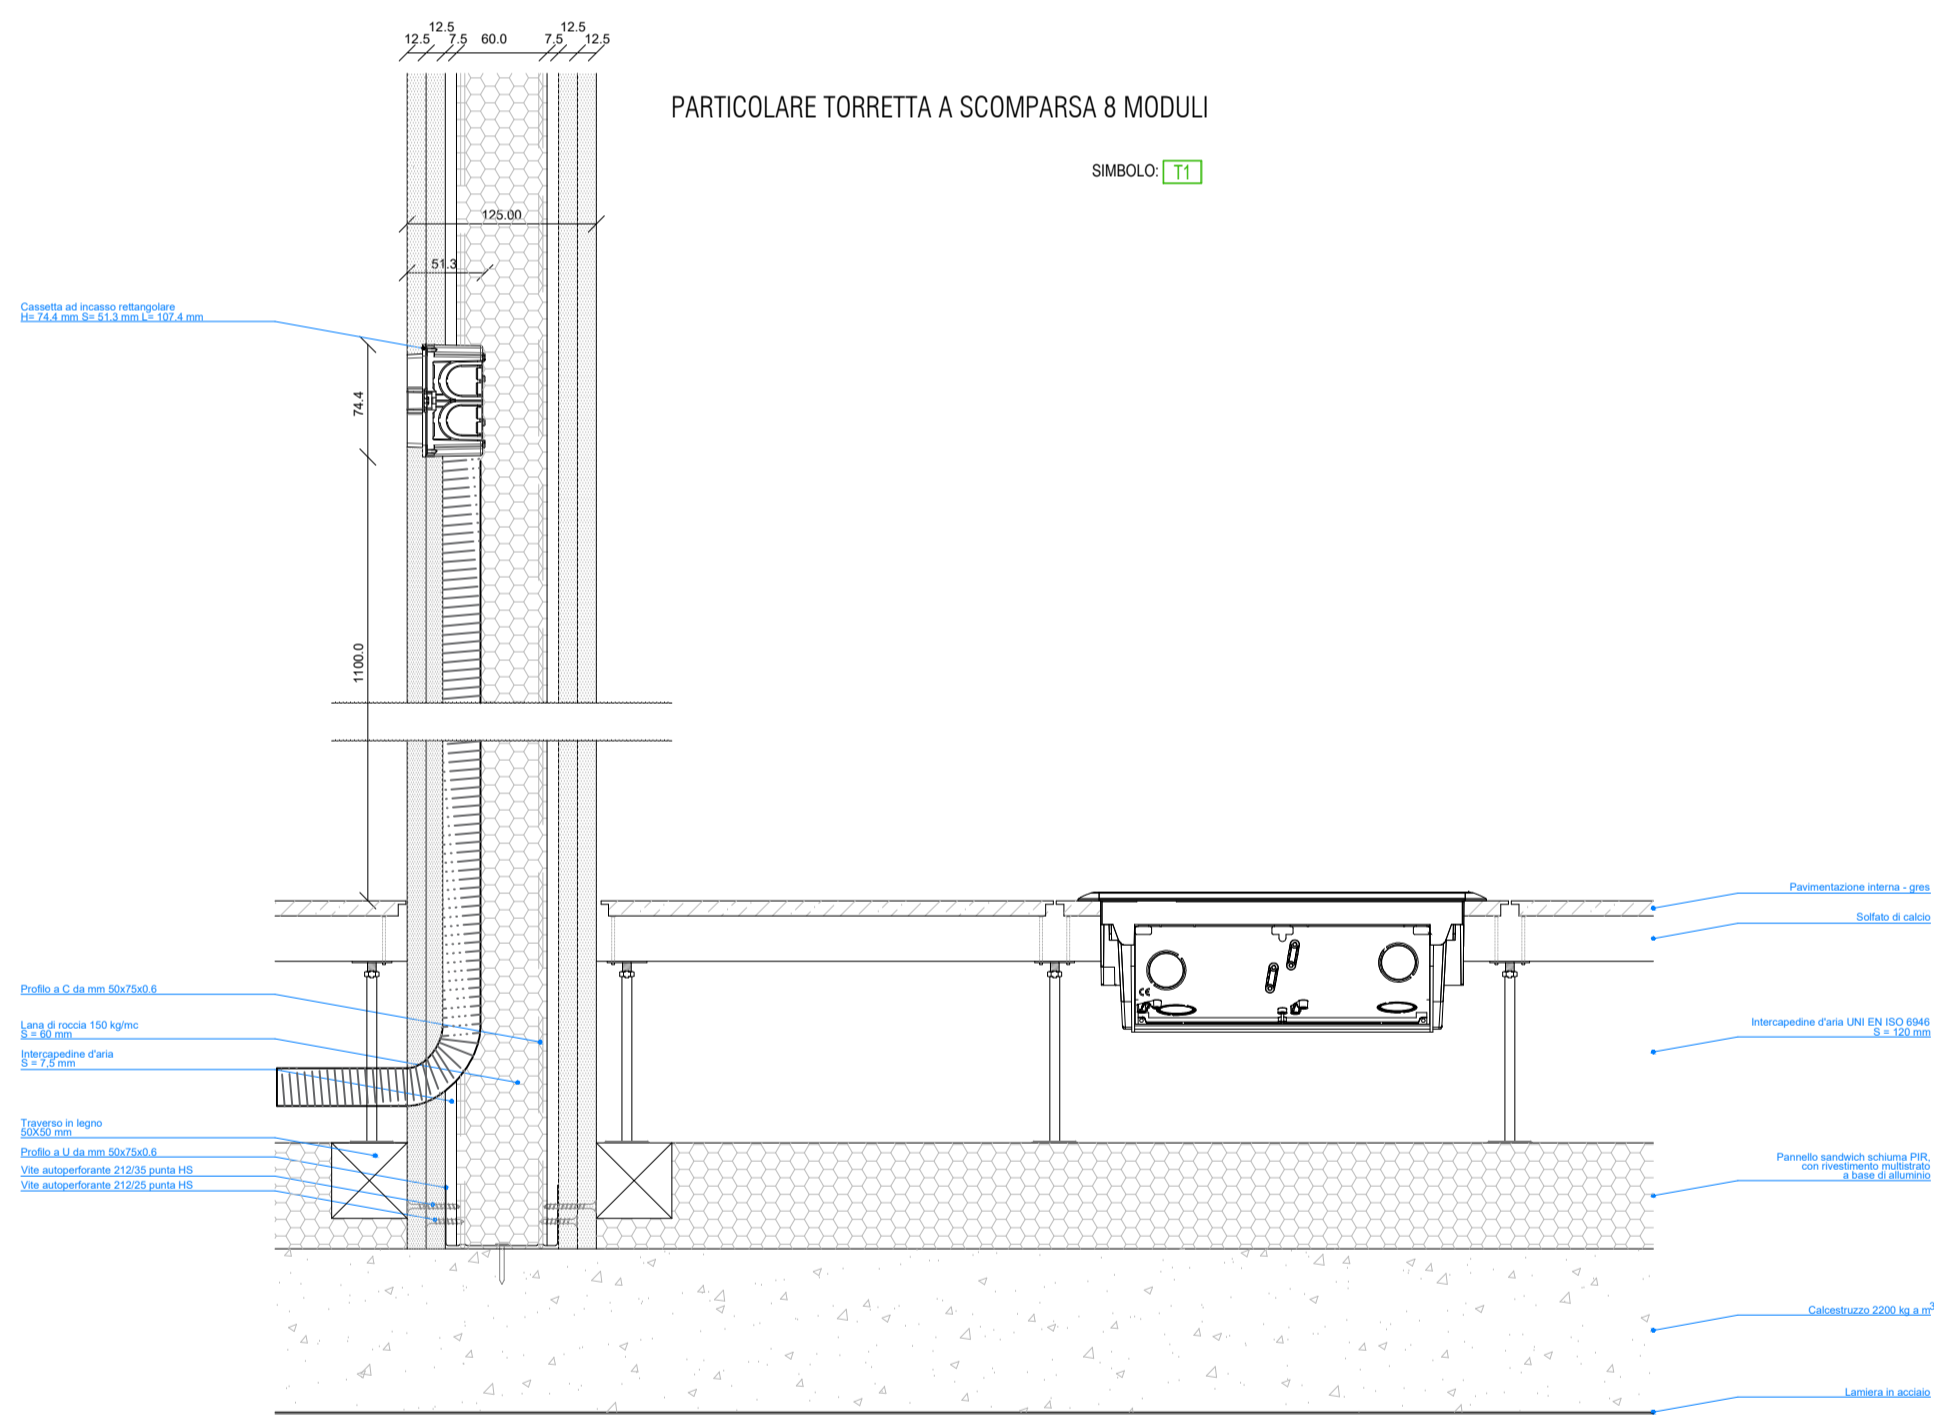

Dettaglio presa a parete in cartongesso - scala 1:5

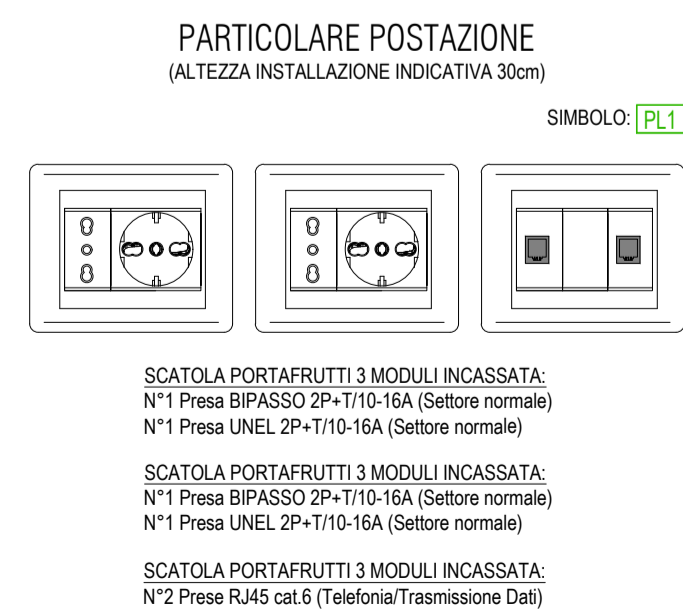

Dettaglio torretta a scomparsa 8 moduli in pavimento flottante - scala 1:5

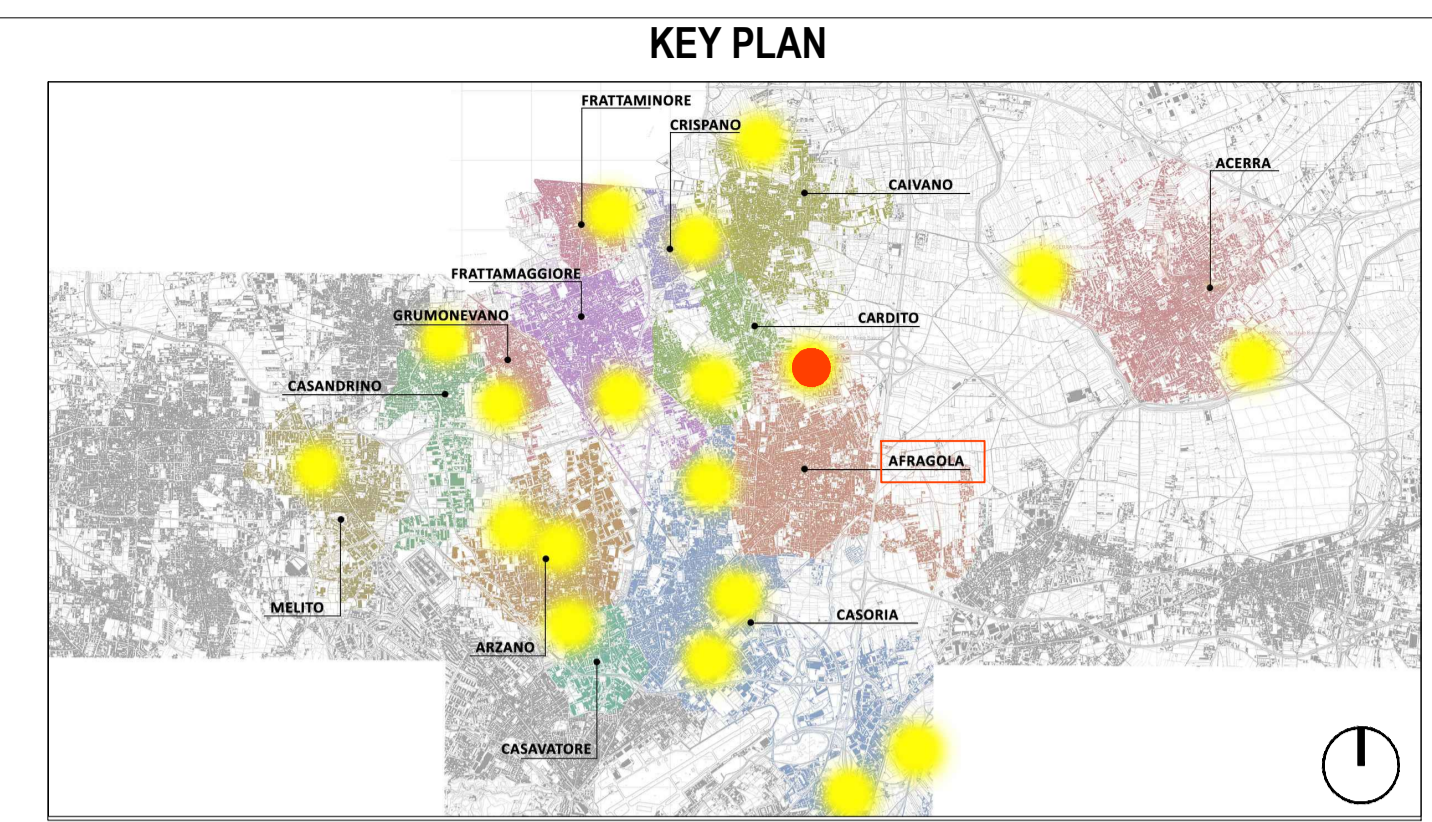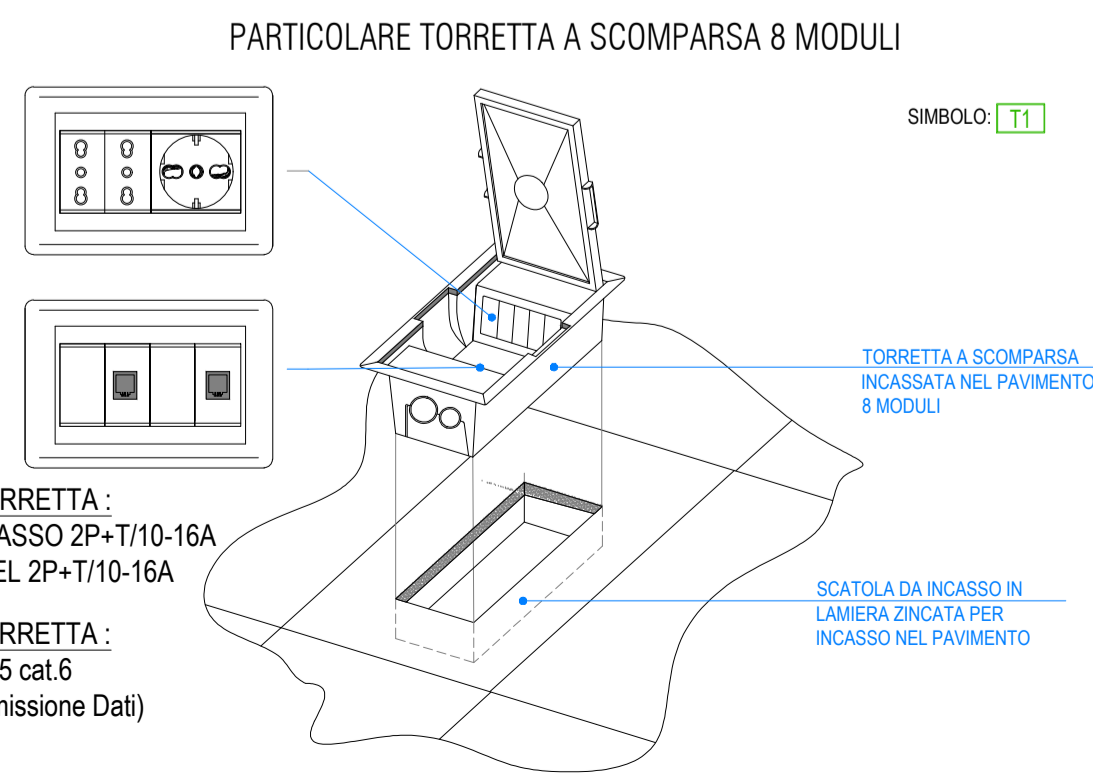

LEGENDA SIMBOLI

	Quote lineari		Lettera di identificazione della sezione
	Quote altimetriche in pianta		Etichette materiali / finiture di progetto
	Quote altimetriche in sezione / prospetto		Cono ottico
	Riferimento dettaglio in altro elaborato		Ingresso principale
	Confine lotto		Arbusti esistenti
			Arbusti di progetto

LEGENDA MATERIALI

LEGENDA SIMBOLI - DISTRIBUZIONE DATI

	Passerella metallica chiusa a pavimento; dimensioni 300x75 mm;
	Quadro elettrico;
	Armadio RACK;
	Distribuzione rete dati tubazione PVC rigida Ø 25mm;
	Router Wi-Fi;

COMUNE DI CARDITO
Città Metropolitana di Napoli

Finanziato dall'Unione europea
NextGenerationEU

Italiadomani
PRIMO NAZIONALE DI IMPRESA E RESILIENZA

MINISTERO DELL'INTERNO

PROGETTO ESECUTIVO

Appalto integrato sulla base del progetto di fattibilità tecnica ed economica "Smart City Napoli Nord - Piani Urbani Integrati - M5C2 - I.2.2"
CIG 972663946C CUP I45I22000020006 - CUP I45I22000030006

RTI

OPUS COSTRUZIONI S.P.A.
Capogruppo
P.IVA 07201350639
Via Campana 233, Pozzuoli

ARCHIVOLTO SRL
Mandante
P.IVA 07162480631
Via O. P. Calfano n.4, Napoli

RTP

SAG ARCHITETTURA SRLS
P.IVA 09189081210
Sede legale: Via Posillipo 66, Napoli

MASCOLO INGEGNERIA SRL
P.IVA 08524811216
Sede legale: Via Gramsci 19, Cicchiano

ELECTA SRL
P.IVA 04082971211
Sede legale: Via Principe di Piemonte 109, Roccaraino

RUP

PROGETTO ELETTRICO - (Afragola Rione Salicelle)
Dettagli Linea Dati_Storage

REVISIONE	DESCRIZIONE	DATA	APPROVATO DA
00	Prima emissione	Aprile 2024	

000