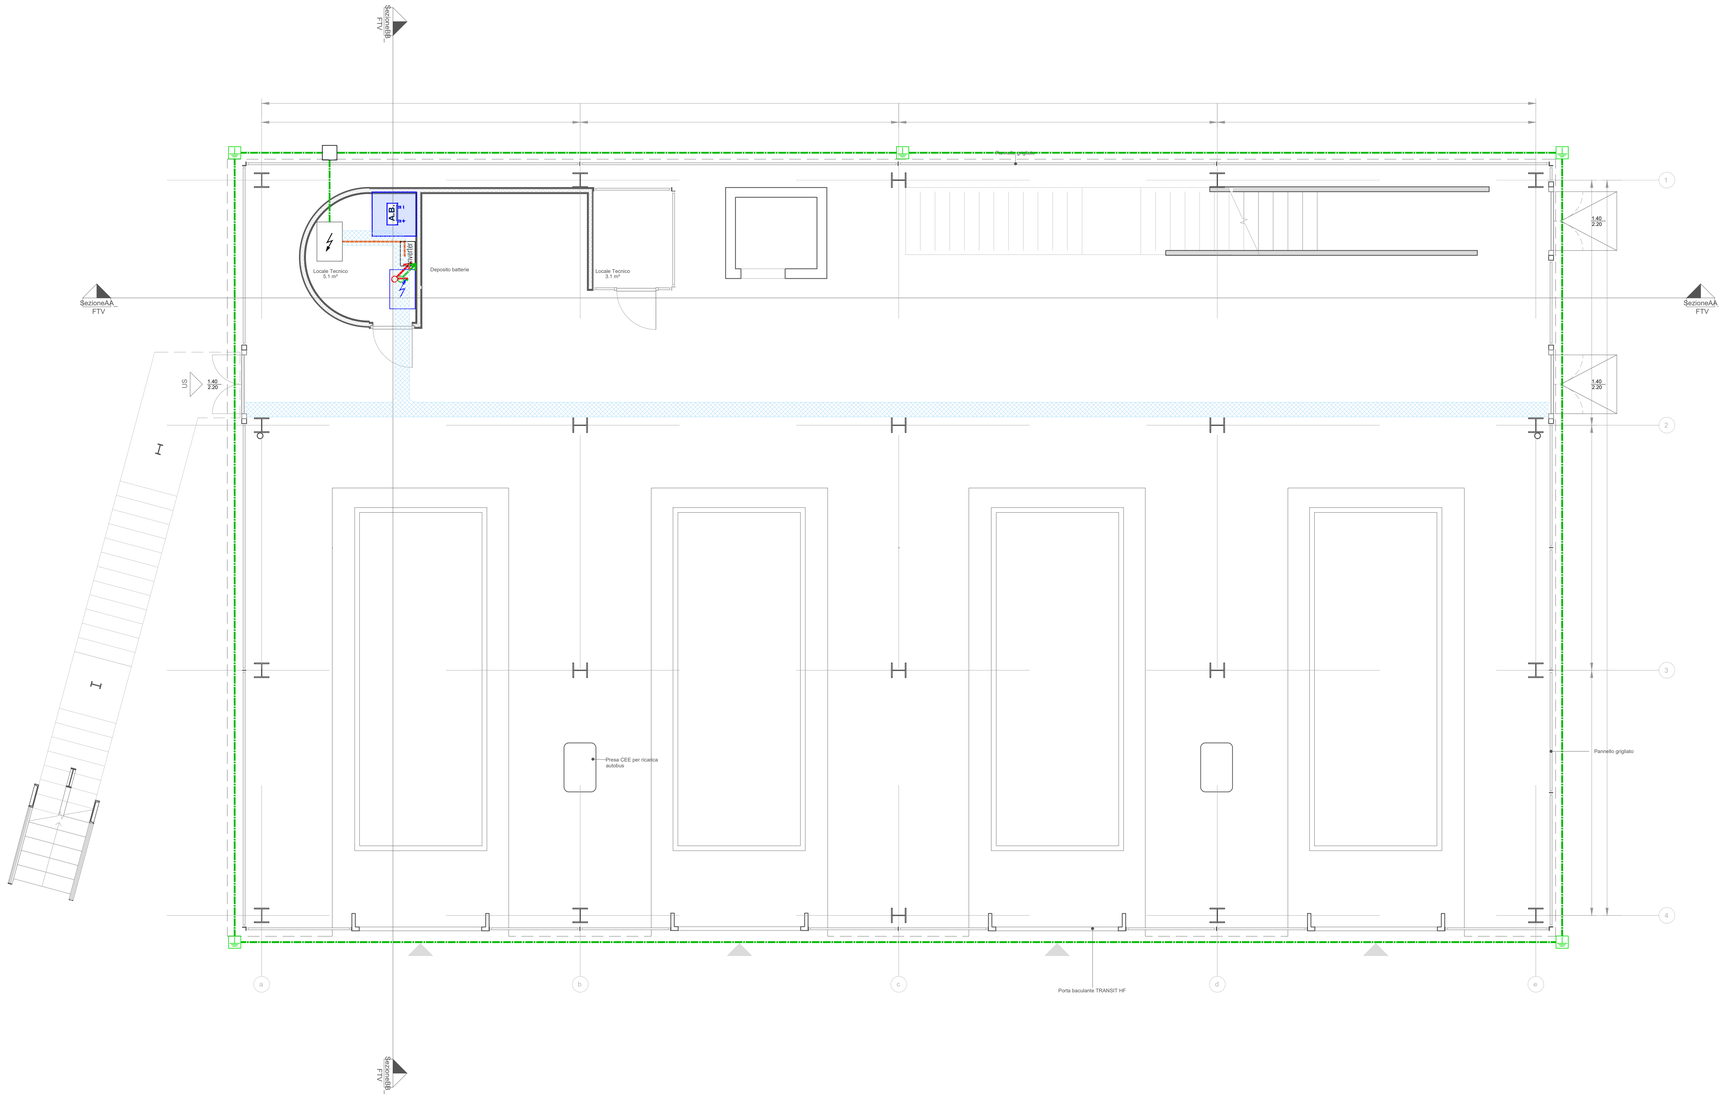

Pianta piano Terra - scala 1:50

0 5 10 m

KEY PLAN

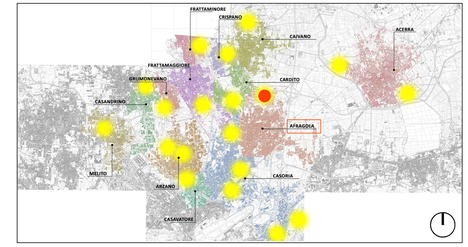

LEGENDA SIMBOLI

X.XX	Quote lineari	BB	Lettera di identificazione della sezione
-1.80	Quote altimetriche in pianta	XX	Etichette materiali / finiture di progetto
+0.15	Quote altimetriche in sezione / prospetto		Cono ottico
	Riferimento dettaglio in altro elaborato	I	Ingresso principale
	Confine lotto	U	Uscita sicurezza
			Arbusti esitenti
			Arbusti di progetto

LEGENDA MATERIALI

LEGENDA SIMBOLI - APPARECCHIATURE PRINCIPALI

	Quadro elettrico
	Presa CEE per ricarica autobus
	Corda di rame in rame posata su fondo di scavo; sezione 35 mmq
	Linea 6: Collegamento QEG - QE di campo; sezione 5x4 mmq
	Linea 8: Collegamento telecamere; cavo POE sezione 4x0x0.30 mmq
	Linea 9: Collegamento pannelli fotovoltaici a quadro di campo; sezione 2x4 mmq
	Quadro elettrico di campo Dimensione (LxAxP): 80x180x60 cm;n° elementi = 1
	Armadio batterie Dimensione (LxAxP): 90x200x90 cm; n° elementi = 1
	Pozzetto prefabbricato in cls dim 0.30x0.30 m n° elementi = 1
	Picchetto in acciaio zincato collegato a corda nuda in rame; n° elementi = 5
	Canalina passacavi in PVC dimensioni 100x50 mm a soffitto

Per ulteriori dettagli si rimanda agli elaborati grafici "AFG.PE.ELT.R.005_01 - Relazione impianto fotovoltaico_Storage" "AFG.PE.ELT.R.006_01 - Capitolato Speciale - Parte Tecnica – Progetto impianto fotovoltaico_Storage" e "AFG.PE.ELT.G.019_01 - Dettagli costruttivi impianto fotovoltaico_Storage

COMUNE DI CARDITO
Città Metropolitana di Napoli

Finanziato dall'Unione europea NextGenerationEU — Italiadomani PIANO NAZIONALE DI RIPRESA E RESILIENZA — MINISTERO DELL'INTERNO

PROGETTO ESECUTIVO

Appalto integrato sulla base del progetto di fattibilità tecnica ed economica "Smart City Napoli Nord - Piani Urbani Integrati – M5C2 – I.2.2"
CIG 972663946C CUP I45I22000020006 - CUP I45I22000030006

RTI

OPUS COSTRUZIONI S.P.A.
Capogruppo
P.IVA 07201350639
Via Campana 233, Pozzuoli

ARCHIVOLTO SRL
Mandante
P.IVA 07162480631
Via O. P. Cafaro n.4, Napoli

RTP

SAG ARCHITETTURA SRLS
P.IVA 09189081210
Sede legale: Via Posillipo 66, Napoli

MASCOLO INGEGNERIA SRL
P.IVA 08524811216
Sede legale: Via Gramsci 19, Cicciano

ELECTA SRL
P.IVA 04082971211
Sede legale: Via Principe di Piemonte 109, Roccarainola

RUP

PROGETTO ELETTRICO - (Afragola Rione Salicelle)

Planimetria impianto fotovoltaico_Storage - Piano Terra

DATA	Aprile 2024		
SCALA	1:50	FORMATO	A1+
CODICE	AFG.PE.ELT.G		015_01

REVISIONE	DESCRIZIONE	DATA	APPROVATO DA
01	Integrazione di prima validazione	Giugno 2024	
00	Prima emissione	Aprile 2024	