



Per ulteriori dettagli sulla sottostruttura e collegamenti si rimanda all'elaborato grafico "AFG.PE.ELT.G.019 - Dettagli costruttivi impianto fotovoltaico\_Storage".

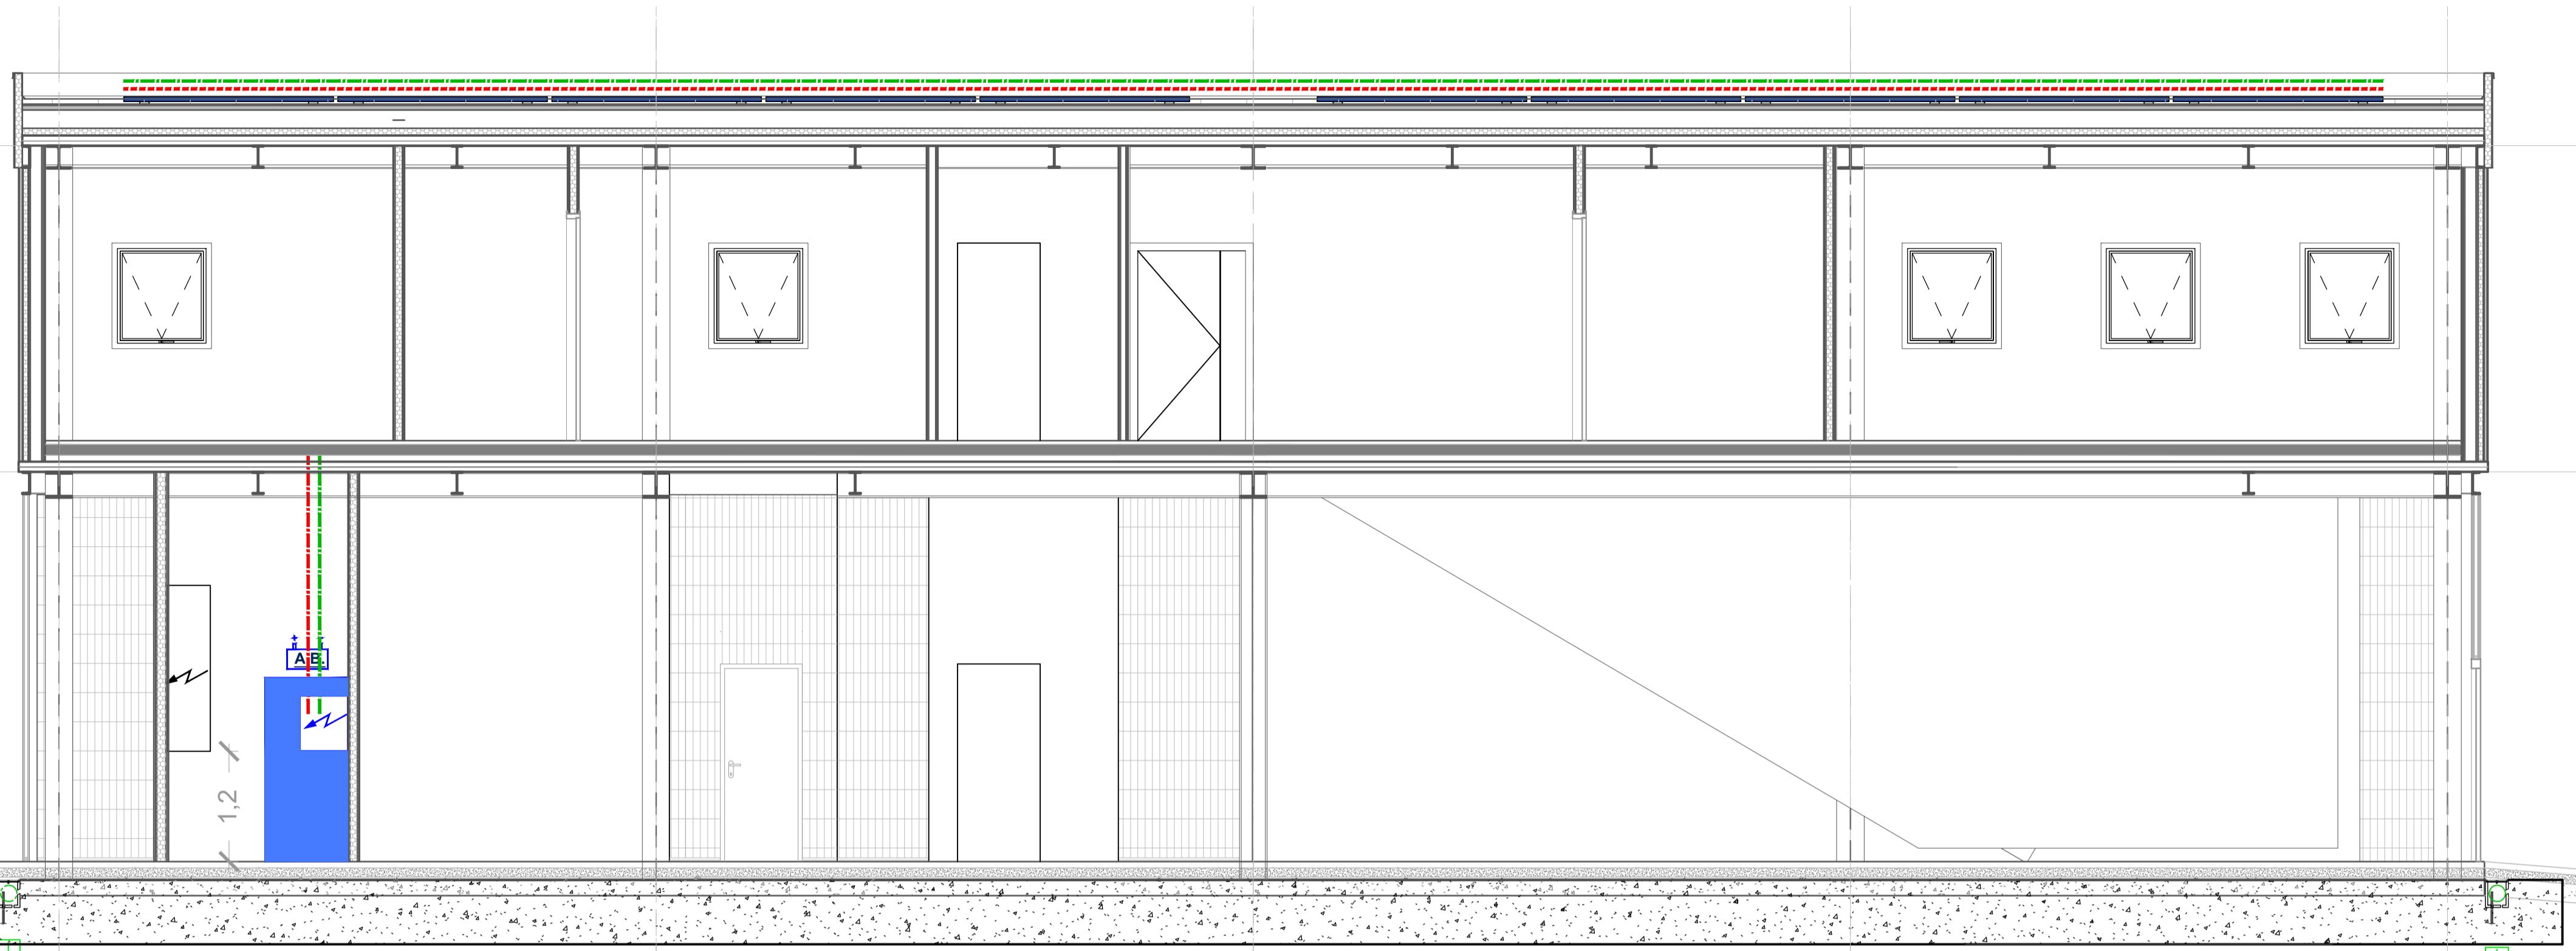


Sezione AA - scala 1:50

Per ulteriori dettagli sulla sottostruttura e collegamenti si rimanda all'elaborato grafico "AFG.PE.ELT.G.019 - Dettagli costruttivi impianto fotovoltaico\_Storage".

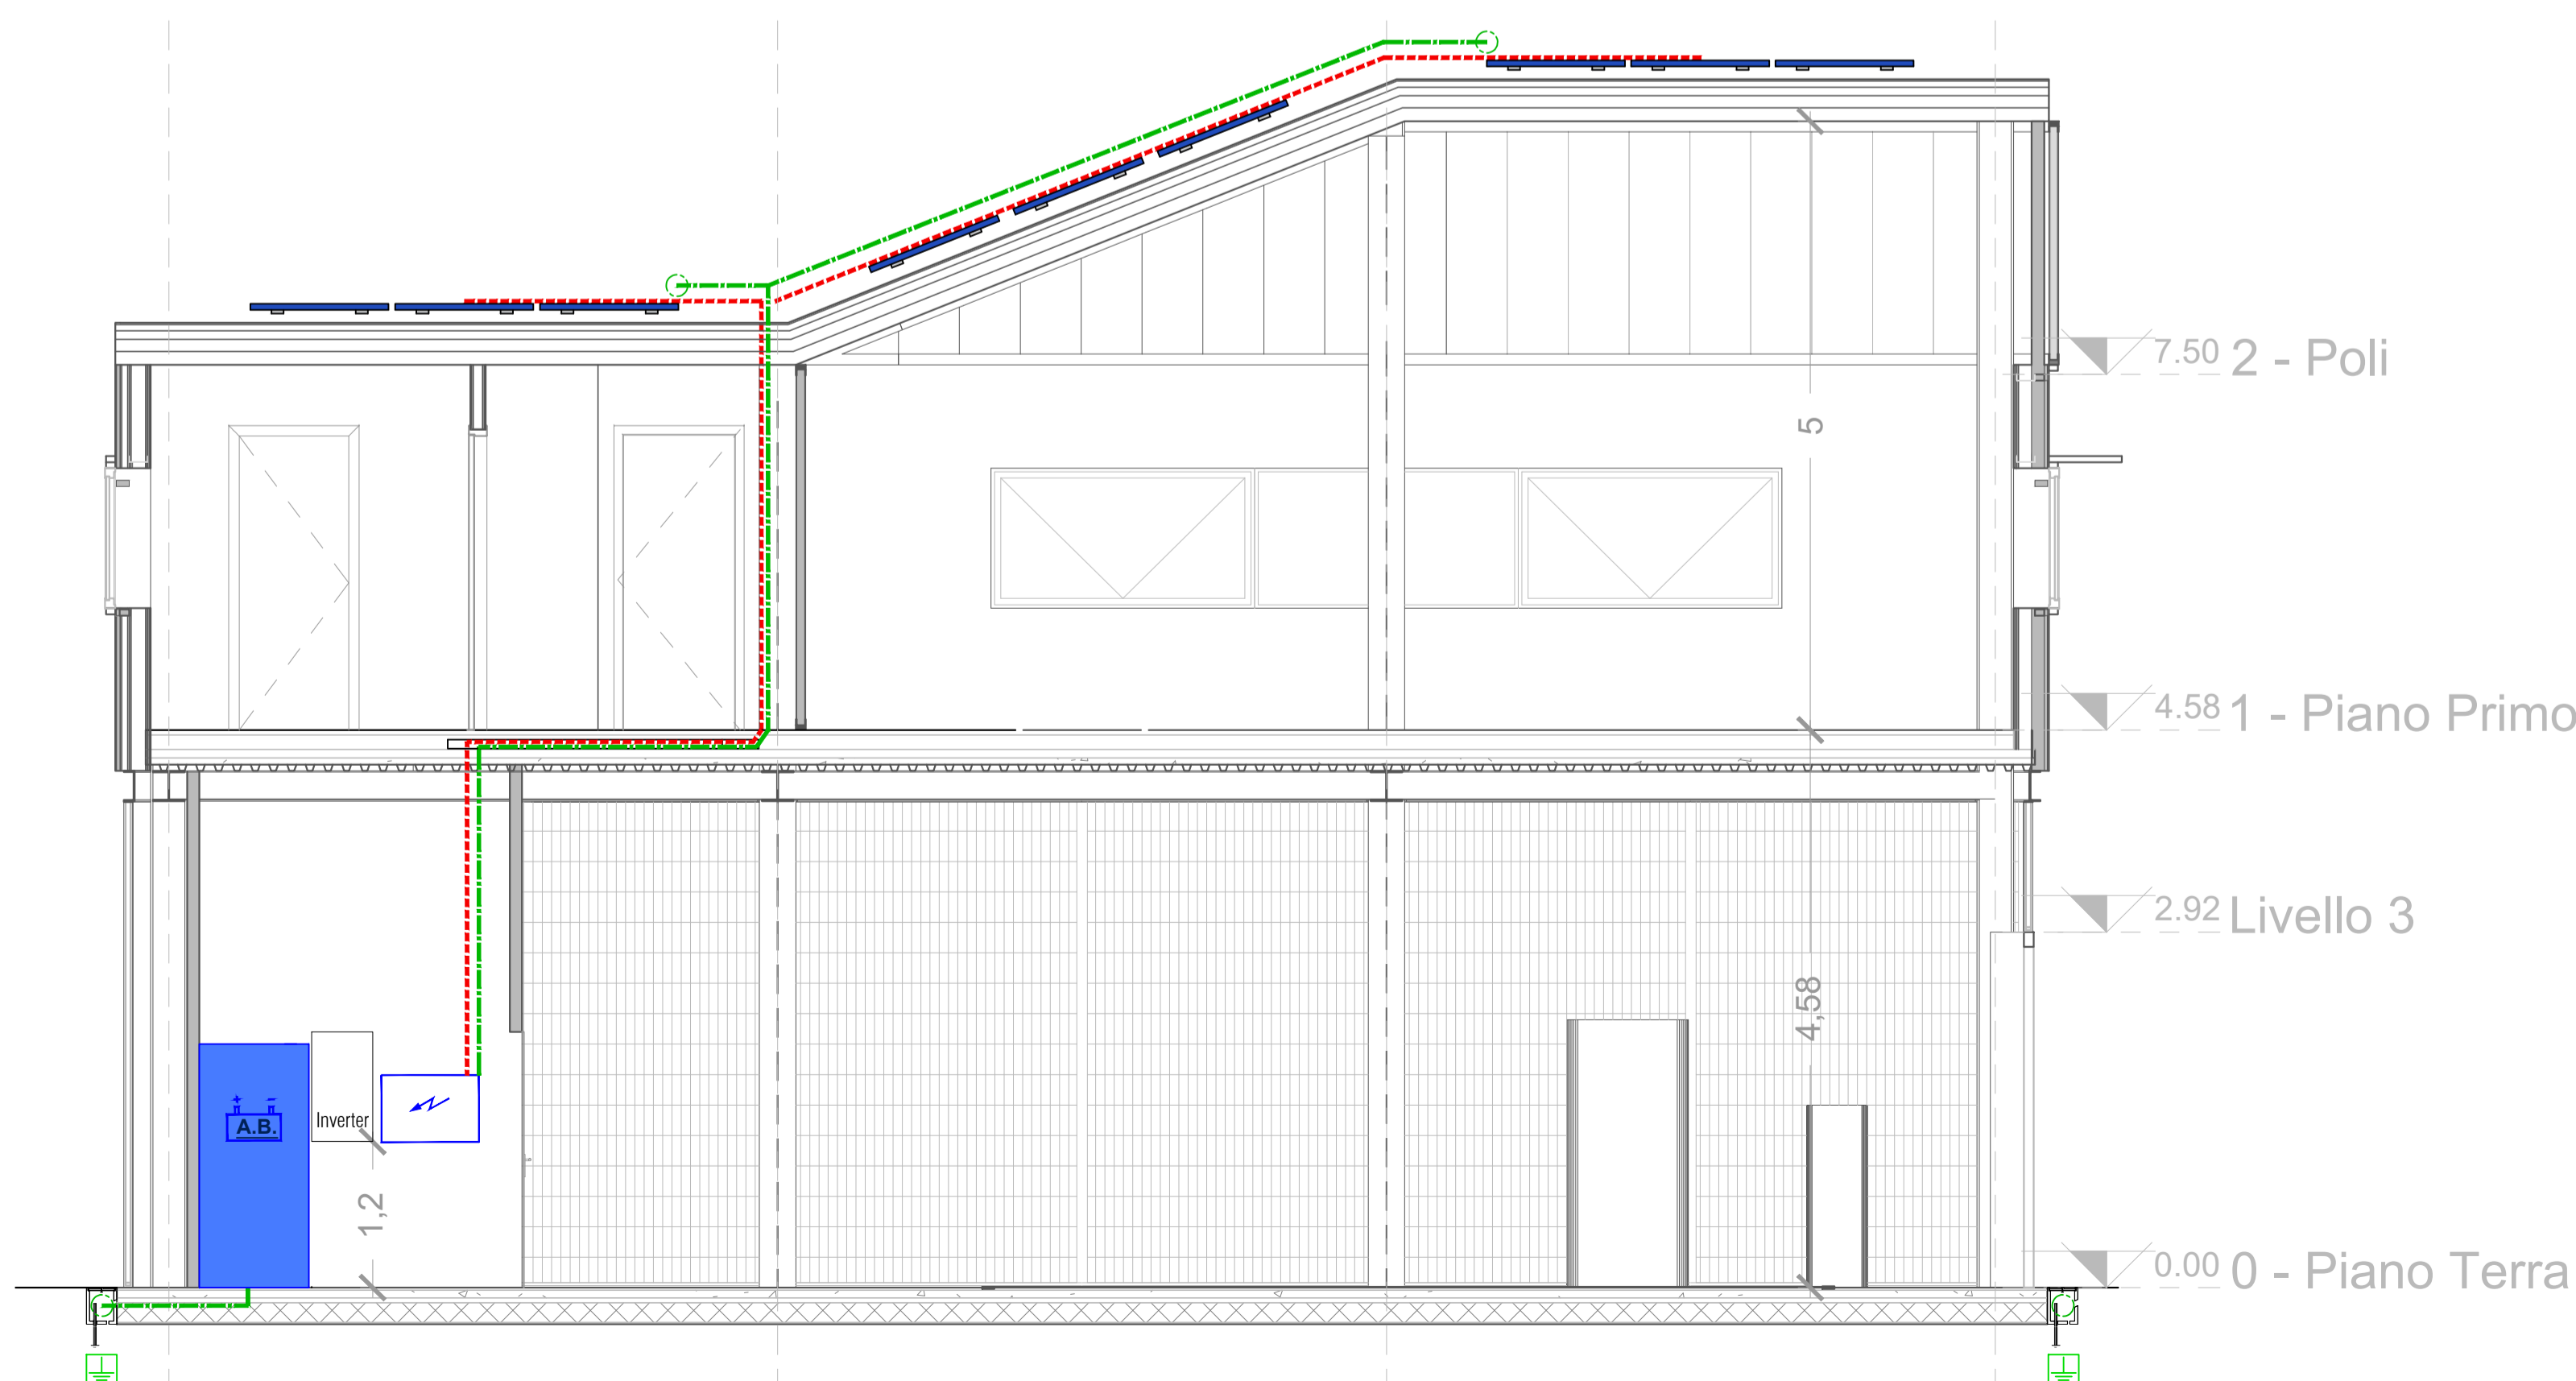

Sezione BB - scala 1:50

### KEY PLAN

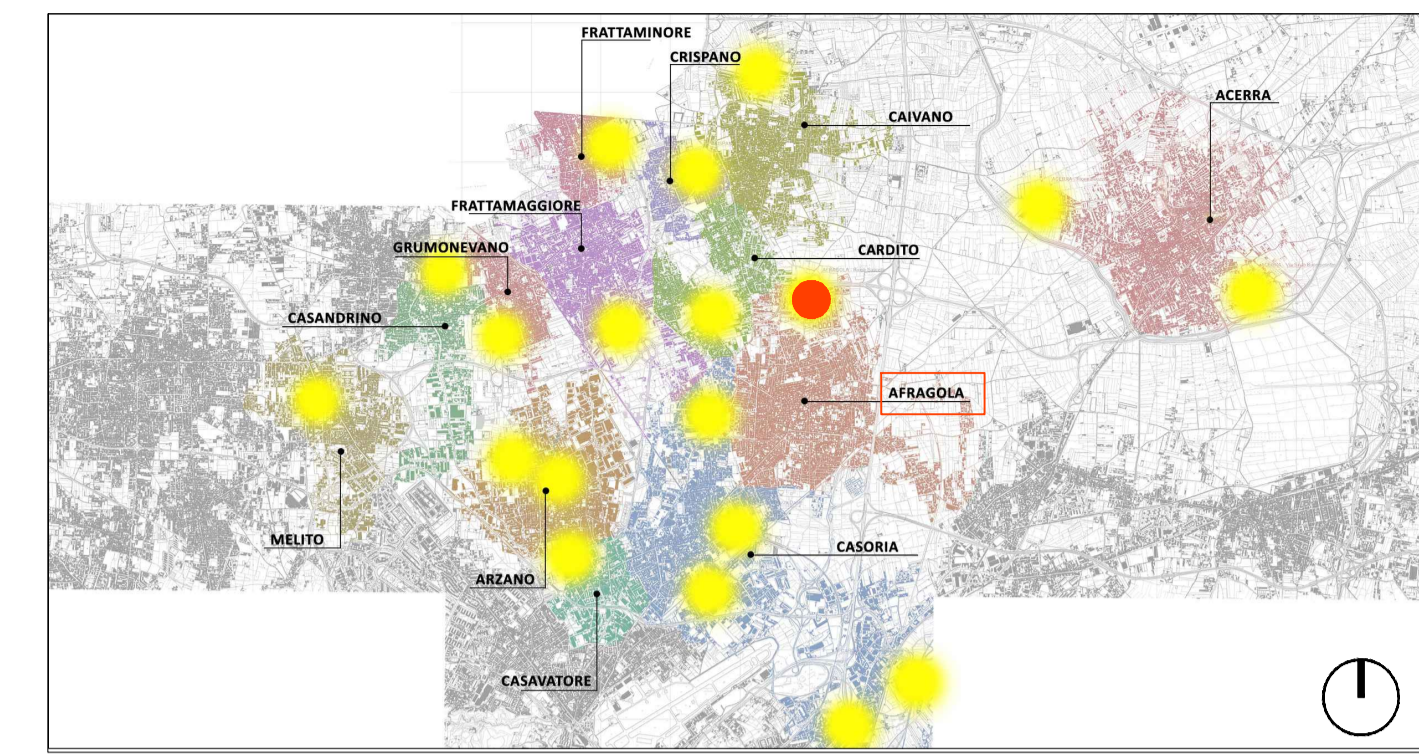

### LEGENDA SIMBOLI

	Quote lineari		Lettera di identificazione della sezione
	Quote altimetriche in pianta		Etichette materiali / finiture di progetto
	Quote altimetriche in sezione / prospetto		Cono ottico
	Riferimento dettaglio in altro elaborato		Ingresso principale
	Confine lotto		Arbusti esistenti
			Uscita sicurezza
			Arbusti di progetto

### LEGENDA MATERIALI

#### LEGENDA SIMBOLI - APPARECCHIATURE PRINCIPALI

	Quadro elettrico
	Corda di rame posata su fondo di scavo sezione 35 mmq
	Linea 9 - Collegamento pannelli fotovoltaici a quadro di campo sezione 2x4 mmq
	Quadro elettrico di campo
	Dimensione (LxAxP): 80x180x60 mm; n° elementi = 1
	Armafitio batterie: Dimensione (LxAxP): 90x200x90 cm; n° elementi = 1
	Pannello fotovoltaico
	Dimensione (LxAxP): 2278x1134x30 mm; n° elementi = 12
	Picchetto in acciaio zincato collegato a corda nuda in rame; n° elementi = 5

Per ulteriori dettagli si rimanda agli elaborati grafici "AFG.PE.ELT.R.005\_01 - Relazione impianto fotovoltaico\_Storage" "AFG.PE.ELT.R.006\_01 - Capitolato Speciale - Parte Tecnica - Progetto impianto fotovoltaico\_Storage"



### PROGETTO ESECUTIVO

Appalto integrato sulla base del progetto di fattibilità tecnica ed economica "Smart City Napoli Nord - Piani Urbani Integrati - M5C2 - I.2.2"  
CIG 972663946C CUP I45I22000020006 - CUP I45I22000030006

**RTI**  
 OPUS COSTRUZIONI S.P.A.  
Capogruppo  
P.IVA 07201350639  
Via Campana 233, Pozzuoli

ARCHIVOLTO SRL  
Mandante  
P.IVA 07162480631  
Via O. P. Caffaro n.4, Napoli

**RUP**

**RTP**  
SAG ARCHITETTURA SRLS  
P.IVA 09189081210  
Sede legale: Via Posillipo 66, Napoli  
MASCOLO INGEGNERIA SRL  
P.IVA 08524811216  
Sede legale: Via Gramsci 19, Ciciliano  
ELECTA SRL  
P.IVA 04082971211  
Sede legale: Via Principe di Piemonte 109, Roccarainola

**PROGETTO ELETTRICO** - (Afragola Rione Salicelle) DATA: Aprile 2024  
Sezioni e dettagli impianto fotovoltaico\_Storage SCALE: 1:50 FOLIO: A1 AUTORE: AFG.PE.ELT.G ID: 018\_01

REVISIONE	DESCRIZIONE	DATA	APPROVATO DA
01	Integrazione di prima validazione	Giugno 2024	
00	Prima emissione	Aprile 2024	