


Planimetria d'insieme - stato di fatto - scala 1:500



**LEGENDA SIMBOLI**

	Quote lineari		Lettera di identificazione della sezione
	Quote altimetriche in pianta / prospetto		Eichette materiali / finiture di progetto
	Quote altimetriche in sezione / elaborato		Cono ottico
	Riferimento dettaglio in altro elaborato		Ingresso principale
	Confine lotto		Arbusti esistenti
			Arbusti di progetto
			Uscita sicurezza

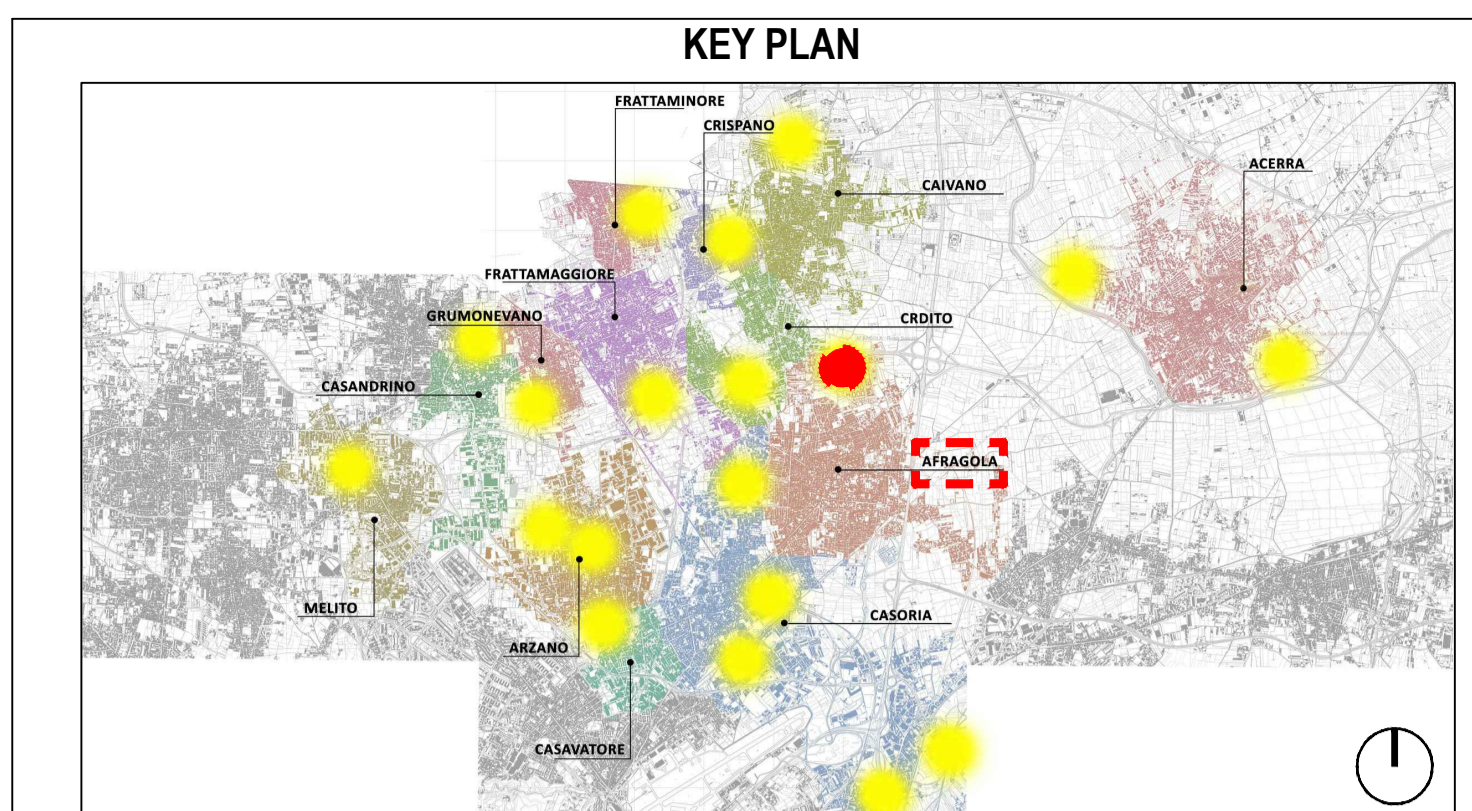

Comune: Afragola    Lotto: Rione Salicelle    Codifica: AFG    Superficie: 9000mq

**COMUNE DI CARDITO**  
 Città Metropolitana di Napoli

Finanziato dall'Unione europea  
 Italia Domani  
 Ministero dell'Interno

Cardito (Capofila)   
 Acerra   
 Afragola   
 Arzano   
 Calvano   
 Casandrino

Casavatore   
 Casoria   
 Crispiano   
 Frattamaggiore   
 Frattaminore   
 Grumo Nevano   
 Melito

**PROGETTO ESECUTIVO**

Appalto integrato sulla base del progetto di fattibilità tecnica ed economica "Smart City Napoli Nord - Piani Urbani Integrati - MSC2 - I.2.2"  
 CIG 972663946C CUP I4512200020006 - CUP I4512200030006

<b>RTI</b> <b>OPUS COSTRUZIONI S.P.A.</b> Capogruppo P.IVA 07201360639 Via Campana 233, Pozzuoli	<b>RTP</b> <b>SAG ARCHITETTURA SRLS</b> P.IVA 091300831210 Sede legale: Via Postillipo 66, Napoli <b>MASCOLO INGEGNERIA SRL</b> P.IVA 08524811216 Sede legale: Via Gramsci 19, Cicciانو <b>ELECTA SRL</b> P.IVA 04082971211 Sede legale: Via Principe di Piemonte 109, Roccarainola
<b>ARCHIVOLTO SRL</b> Mandante P.IVA 076268831 Via O. P. Caffaro n.4, Napoli	

**RUP**  
 Arch. Pasquale Imbema

**GENERALE** (Afragola-Via Alfredo Pecchia)  
 Stato di fatto - Planimetria d'insieme

		Aprile 2024 1:500     A1+     AFG.PE.GEN.G.     002	
REVISIONE	DESCRIZIONE	DATA	APPROVATO DA
00	prima emissione	Aprile 2024	