





Pianta copertura - scala 1:100

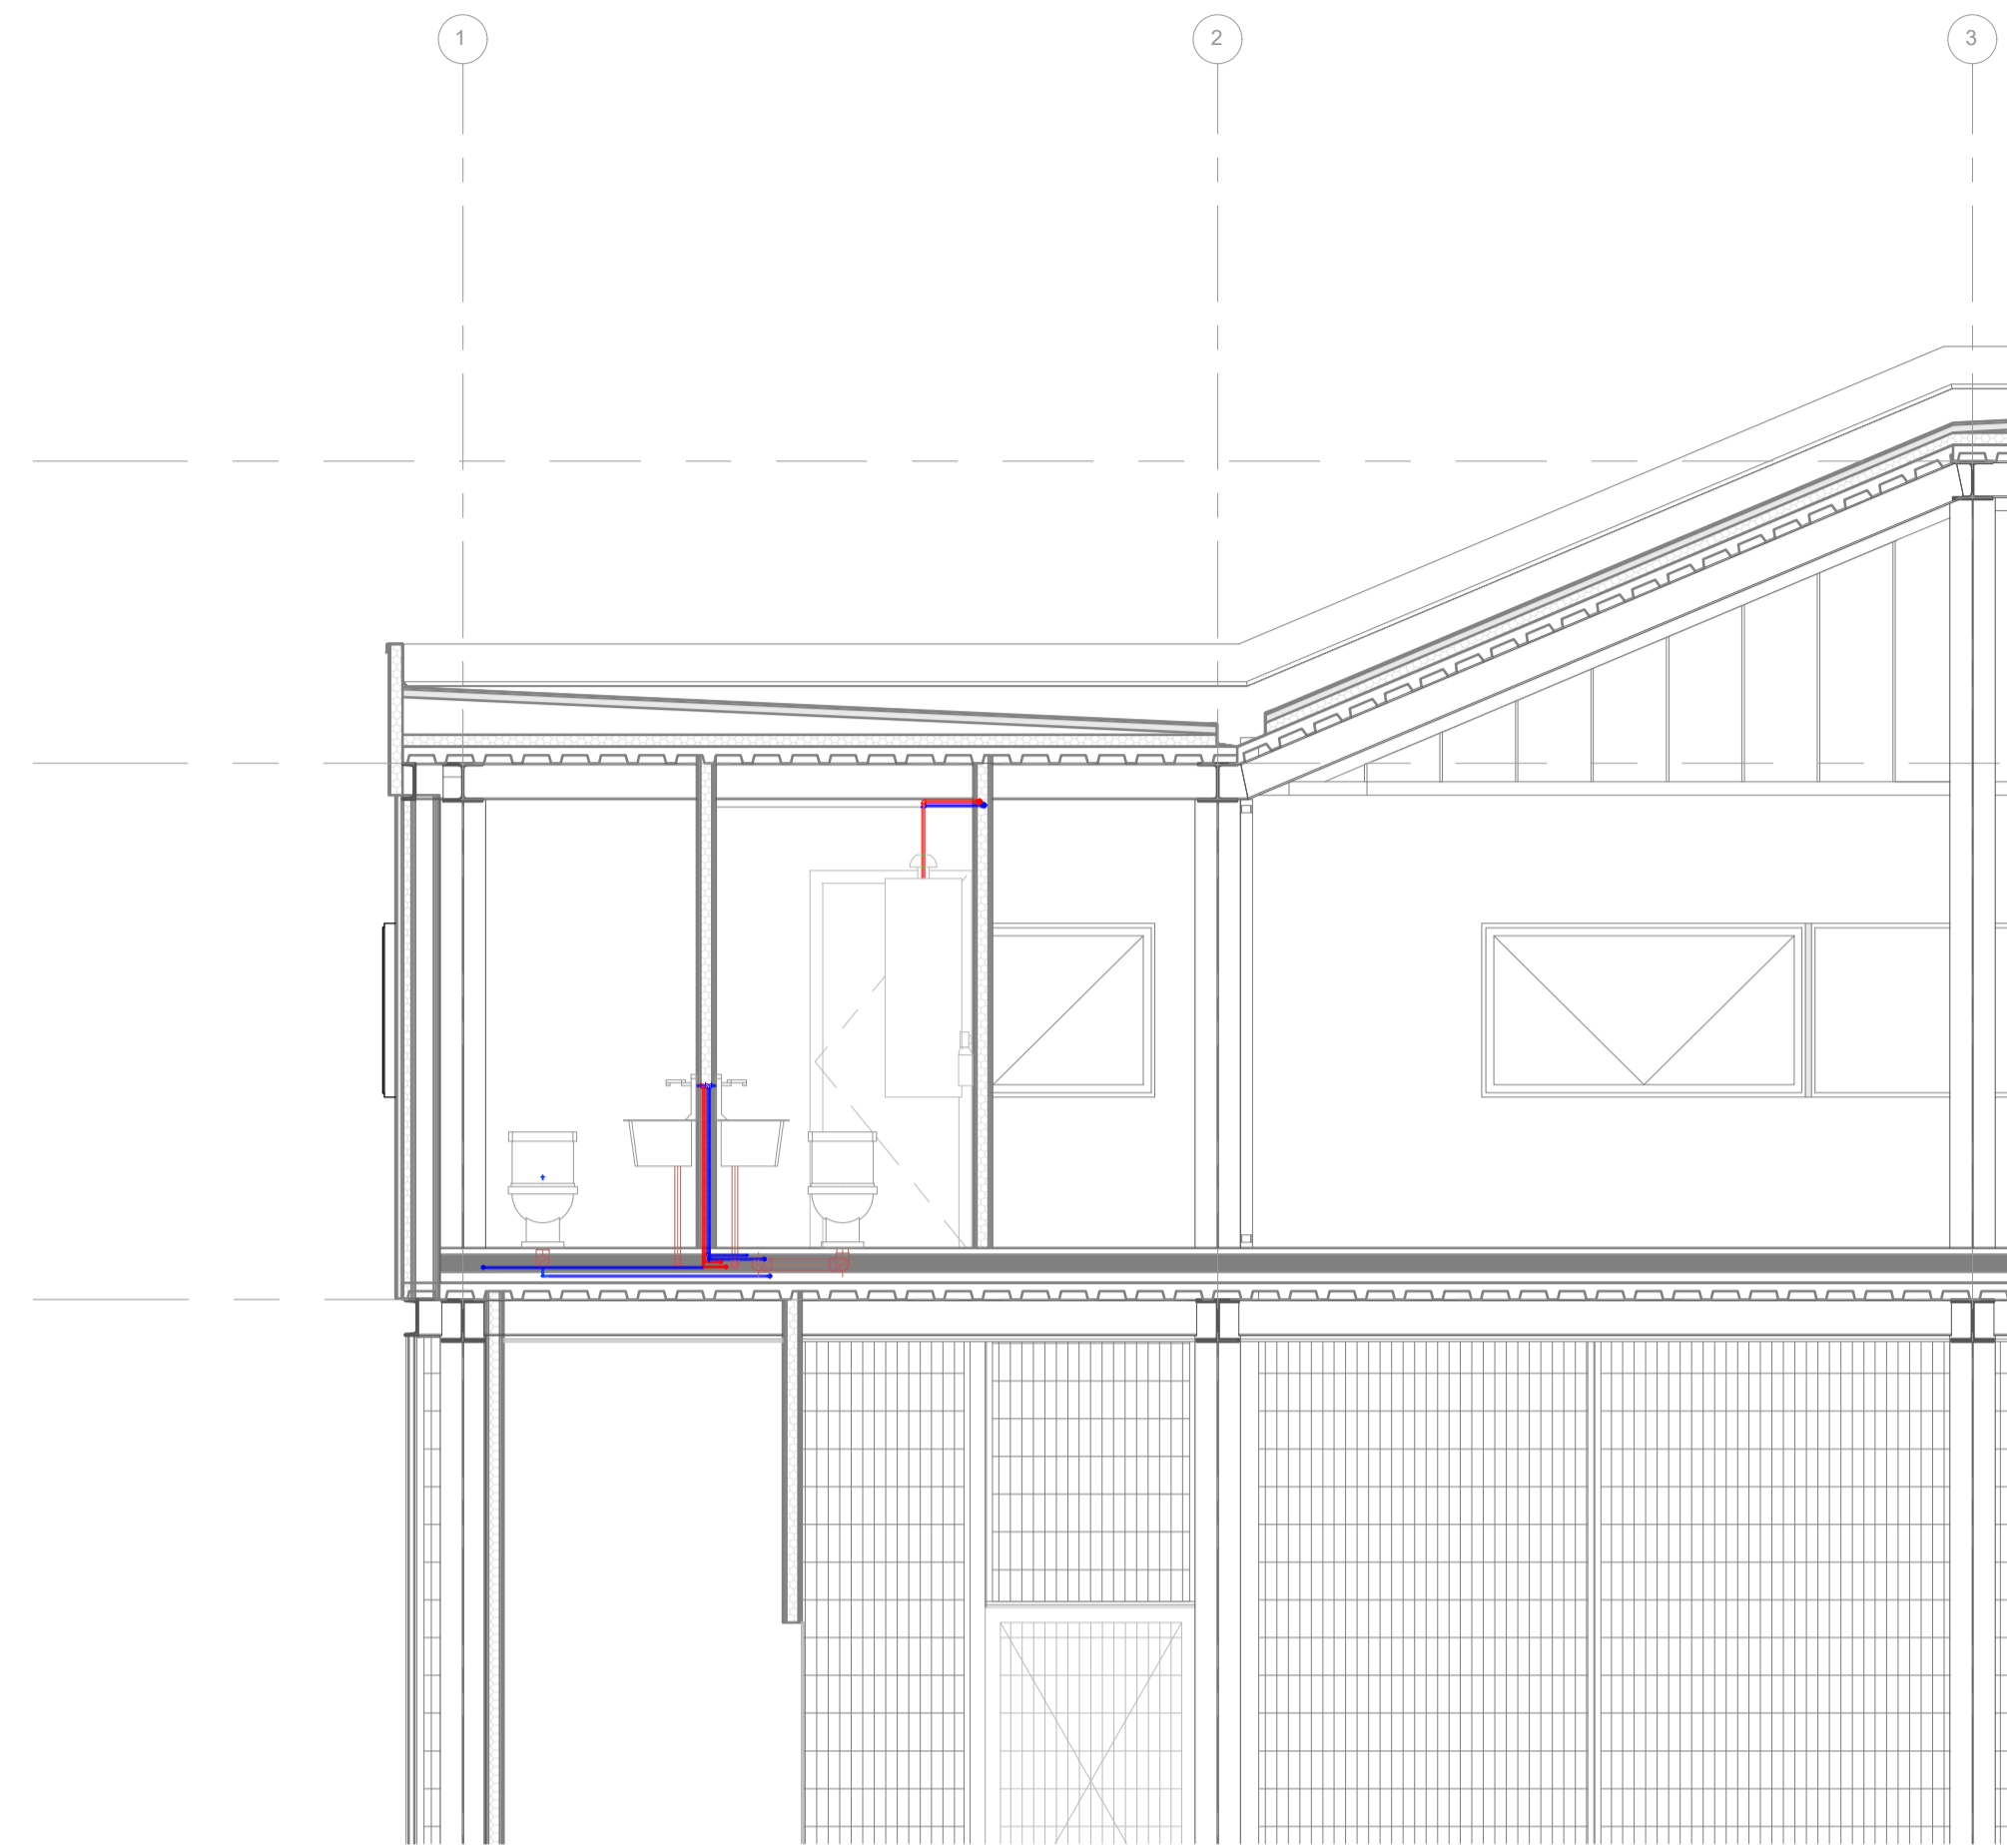

Sezione AA' - scala 1:50

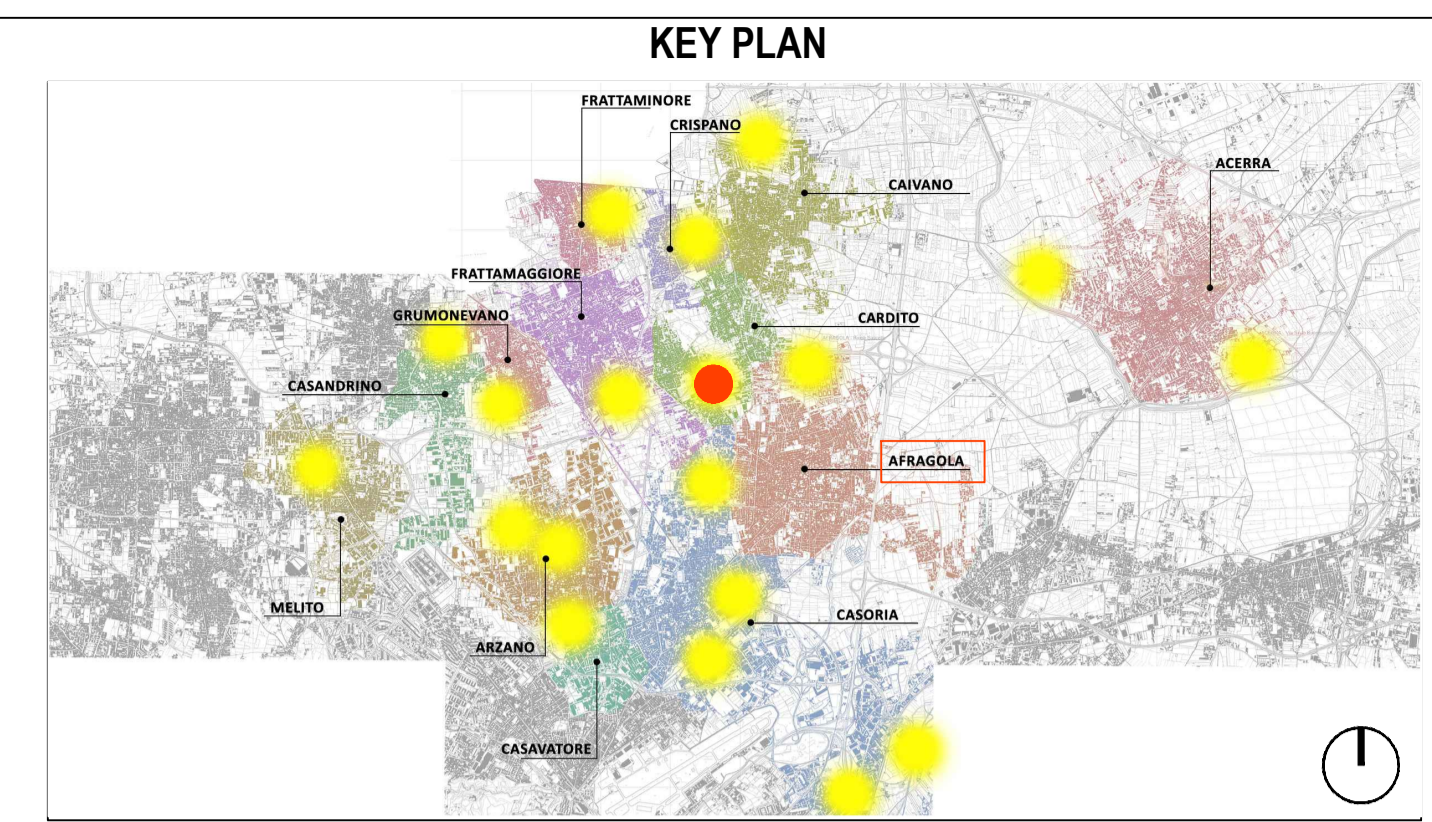

LEGENDA SIMBOLI

	Quote lineari		Lettera di identificazione della sezione
	Quote altimetriche in pianta		Etichette materiali / finiture di progetto
	Quote altimetriche in sezione / prospetto		Cono ottico
	Riferimento dettaglio in altro elaborato		Ingresso principale
	Confine lotto		Arbusti esistenti
			Uscita sicurezza
			Arbusti di progetto


LEGENDA MATERIALI

IMPIANTO IDRICO ADDIZIONE E SCARICO

- Tubazione acqua fredda sanitaria Ø 15 mm
- Tubazione acqua calda sanitaria Ø 15 mm
- Cs - collettore di distribuzione acqua fredda, calda alimentazione wc posizionato in controsoffitto
- Pozzetto sifonato
- Collarino tagliatuoco
- Generatore scaldacqua a pompa di calore con accumulo di 100 lt

IMPIANTO DI RACCOLTA ACQUE

- Tubazione in pvc scarico acque nere Ø 100 mm
- Tubazione in pvc scarico acque bianche Ø 120 mm
- Pluviale Ø 120 mm

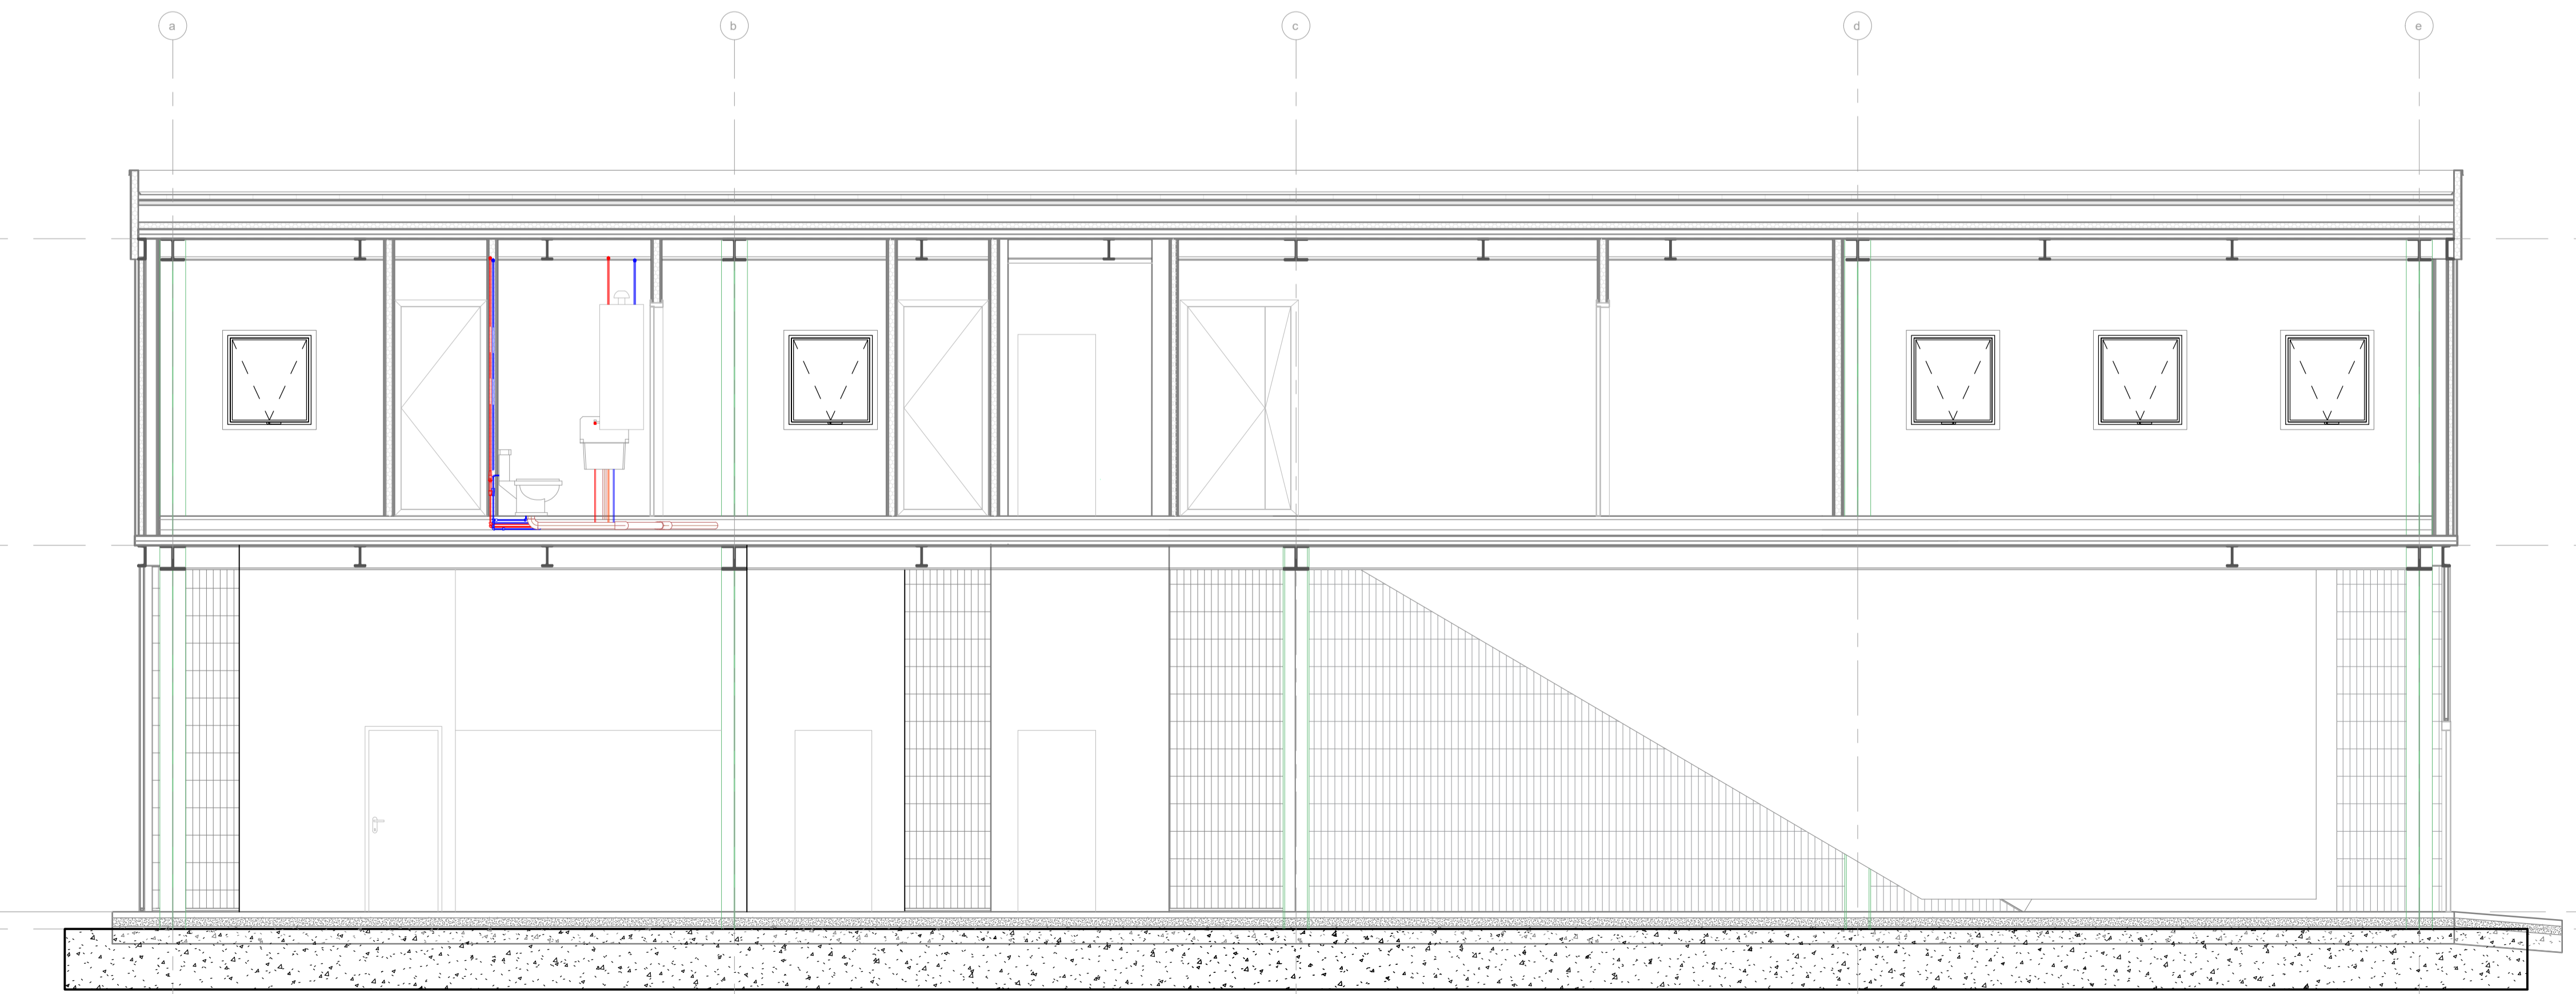

Sezione BB' - scala 1:50

COMUNE DI CARDITO
 Città Metropolitana di Napoli

Finanziato dall'Unione europea NextGenerationEU

Italia Domani
 PIANO NAZIONALE DI IMPRESA E RESILIENZA

MINISTERO DELL'INTERNO



PROGETTO ESECUTIVO

Appalto integrato sulla base del progetto di fattibilità tecnica ed economica "Smart City Napoli Nord - Piani Urbani Integrati - MSC2 - I.2.2"
 CIG 972663946C CUP I45122000020006 - CUP I45122000030006

RTI OPUS COSTRUZIONI S.P.A. Capogruppo P.IVA 07201390639 Via Campania 233, Pozzuoli	RTP SAG ARCHITETTURA SRLS P.IVA 09189081210 Sede legale: Via Posillipo 66, Napoli MASCOLO INGEGNERIA SRL P.IVA 08524811216 Sede legale: Via Gramsci 19, Ciccianno ELECTA SRL P.IVA 04082971211 Sede legale: Via Principe di Piemonte 109, Roccarainola
 ARCHIVOLTO SRL Mandante P.IVA 07162480631 Via O. P. Cafaro n.4, Napoli	

RUP

PROGETTO IDRICO - (Afragola Rione Salicelle)
 Planimetria impianto adduzione idrica, scarico e raccolta acque_Storage - Copertura e Sezioni

REVISIONE	DESCRIZIONE	DATA	APPROVATO DA
01	integrazione rapporto di validazione	Giugno 2024	
00	prima emissione	Aprile 2024	