


Stralcio planimetrico - scala 1:50

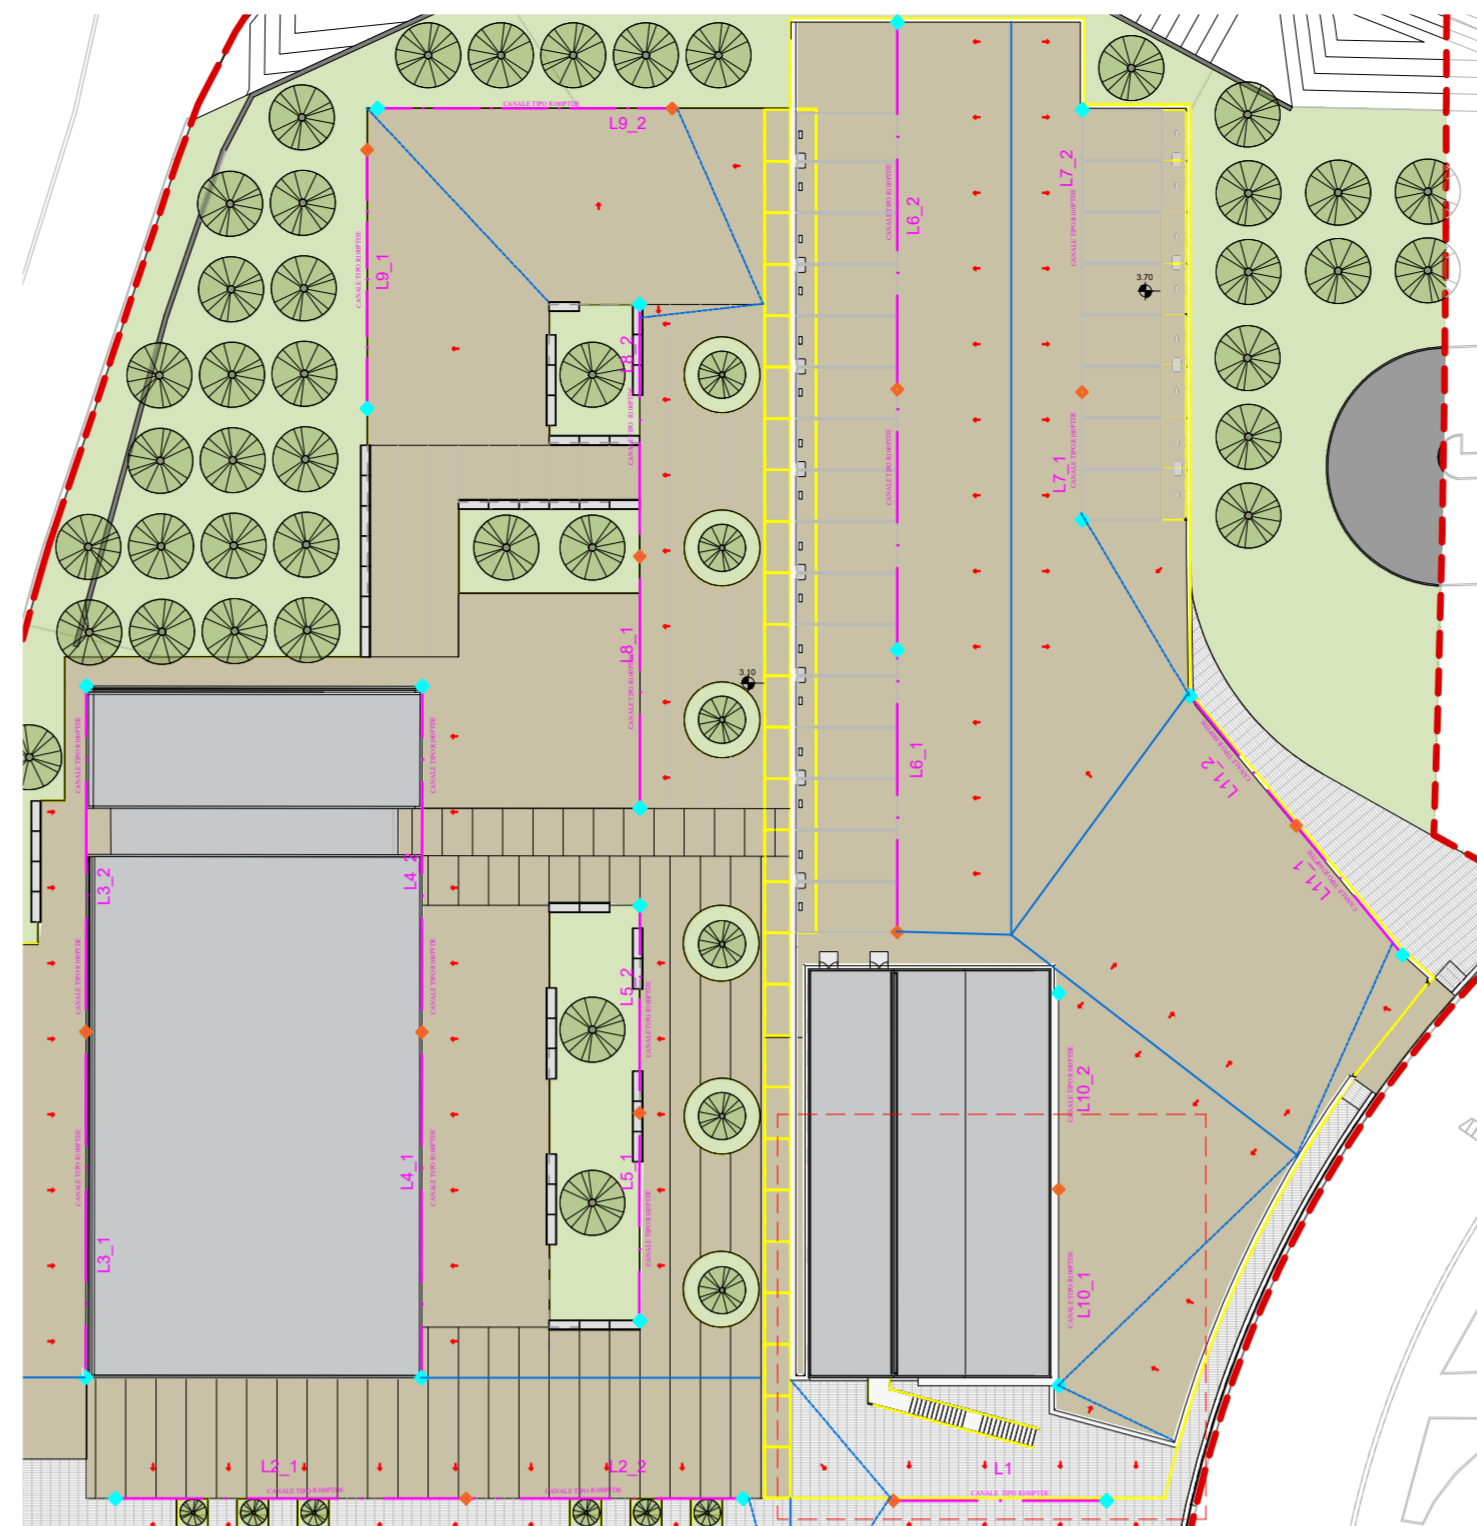


Canale lineare TIPO R100GPDTE + GR100ROD



Canale lineare per la raccolta delle acque piovane a fessura sottile.
 Minimo impatto visivo
 Massima captazione delle acque piovane

DETTAGLIO A - PAVIMENTAZIONE MARCIAPIEDI

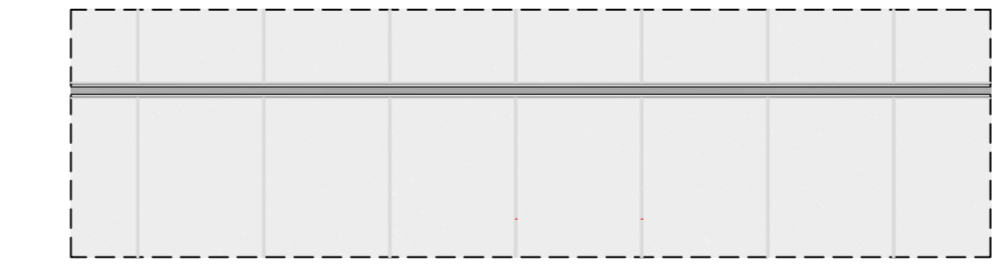

DETTAGLIO B - PAVIMENTAZIONE PIAZZE, PARCHEGGI E AREE CARRABILI




Pozzetto di ispezione per caditoia a fessura sottile
 Minimo impatto visivo
 Ispezione e pulizia del canale

DETTAGLIO A' - PAVIMENTAZIONE MARCIAPIEDI




DETTAGLIO B' - PAVIMENTAZIONE PIAZZE, PARCHEGGI E AREE CARRABILI

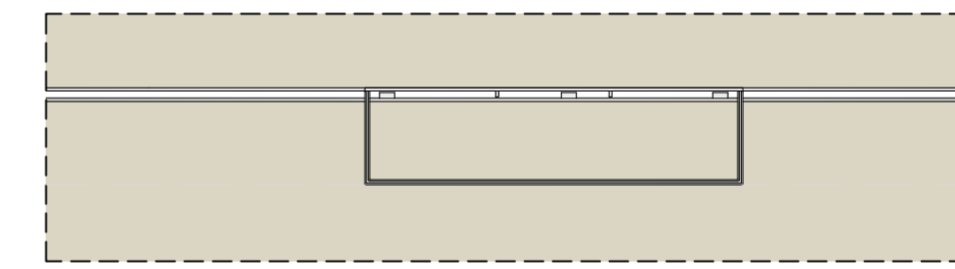

Cunetta caditoia in pietra



Cunette in cls vibrocompreso utilizzati per canalizzare superficialmente l'acqua piovana fino al punto di raccolta e scolo rappresentati dalle caditoie in pietra, opportunamente accoppiate tra di loro.
 Le caditoie vanno poste in opera ogni 25 m.

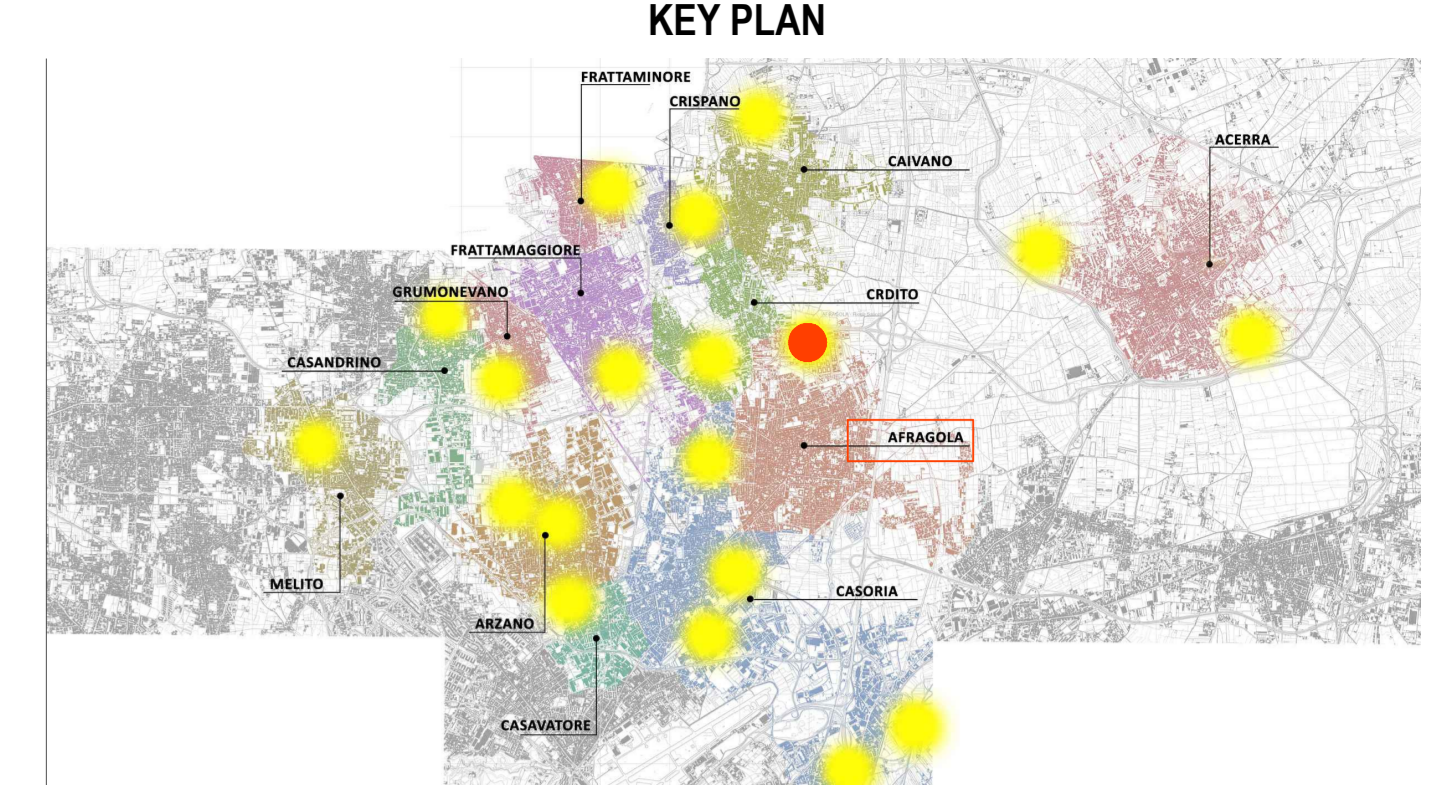

LEGENDA SIMBOLI

	Quote lineari		Lettera di identificazione della sezione
	Quote allometriche in pianta		Etichette materiali / finiture di progetto
	Quote allometriche in sezione / prospetto		Corno ottico
	Riferimento dettaglio in altro elaborato		Ingresso principale
	Confine lotto		Arbusti esistenti
			Arbusti di progetto

- LEGENDA MATERIALI**
- Canale lineare TIPO R100GPDTE + GR100ROD
 - Pozzetto d'ispezione TIPO GRL100RODMA + USCITA
 - Pozzetto d'ispezione TIPO GRL100RODMA
 - Cunetta caditoia in pietra
 - Verso di scorrimento dell'acqua
 - Linea di Colmo
 - Linea di Impluvio
 - Denominazione tratti lineari
- * Per ulteriori dettagli si rimanda all'elaborato grafico "AFG.PE.IDS.G.019_01 - Dettagli costruttivi".

COMUNE DI CARDITO
 Città Metropolitana di Napoli



PROGETTO ESECUTIVO

Appalto integrato sulla base del progetto di fattibilità tecnica ed economica "Smart City Napoli Nord - Piani Urbani Integrati - MSC2 - I.2.2"
 CIG 972663946C CUP I4512200020006 - CUP I4512200030006

RTI
 OPUS COSTRUZIONI S.P.A.
 Capogruppo
 P.IVA 07201500939
 Via Campese 233, Pozzuoli

ARCHIVOLTO SRL
 Mandante
 P.IVA 07162480631
 Via O. P. Caffaro n.4, Napoli

RTP
 SAG ARCHITETTURA SRLS
 P.IVA 09189081210
 Sede legale: Via Posillipo 66, Napoli
 MASCOLO INGEGNERIA SRL
 P.IVA 08524811216
 Sede legale: Via Gramsci 19, Cicciiano
 ELECTA SRL
 P.IVA 04082971211
 Sede legale: Via Principe di Piemonte 109, Roccarainola

RUP
 Arch. Pasquale Imbemba

PROGETTO IDRICO - (Afragola Rione Salicelle)
 Planimetria impianto di raccolta acqua - Posizionamento caditoie

REVISIONE	DESCRIZIONE	DATA	APPROVATO DA
01	Integrazione rapporto di validazione	Giugno 2024	
00	prima emissione	Aprile 2024	