



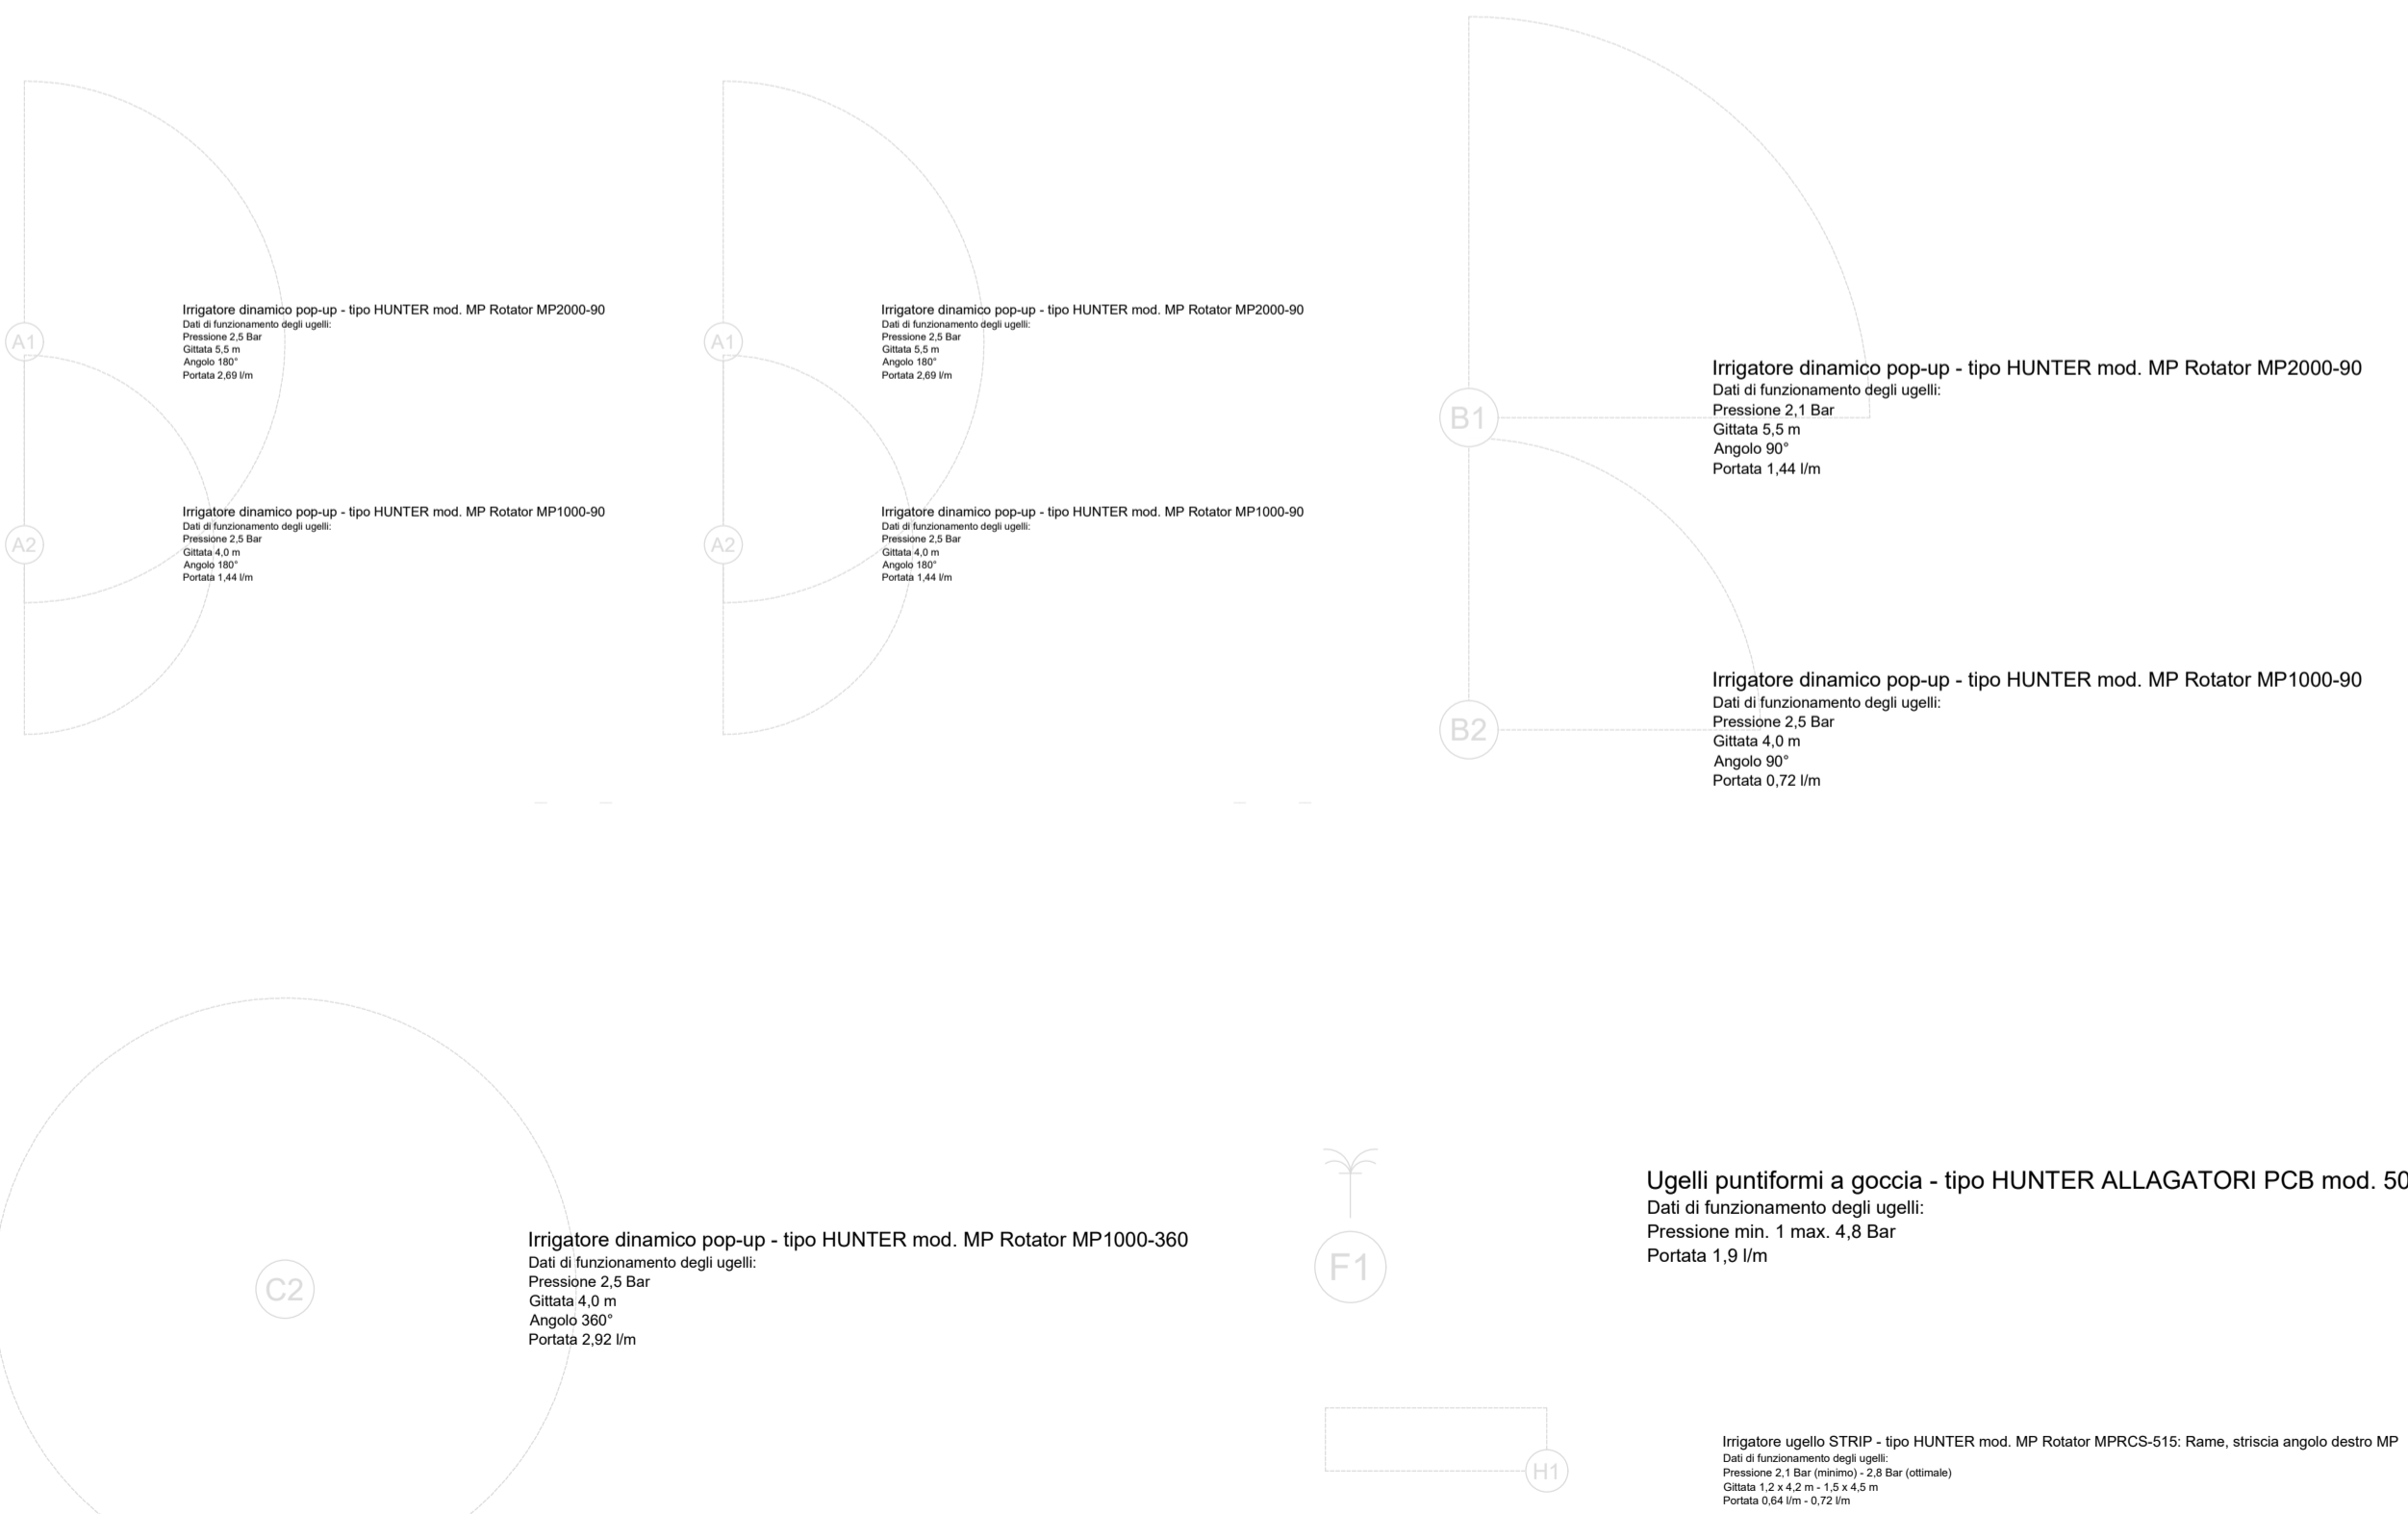

**LEGENDA IRRIGATORI**



Stralcio planimetrico - scala 1:100

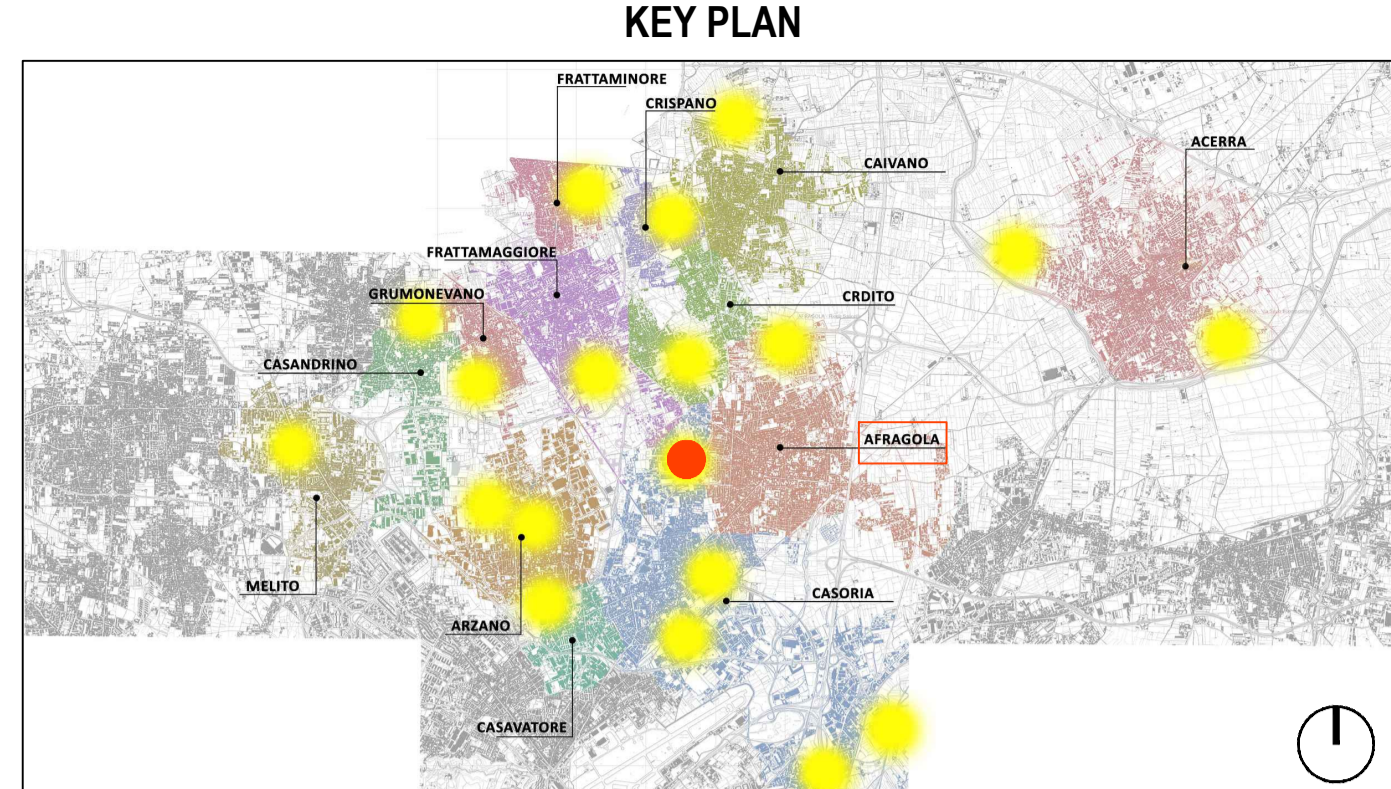

**LEGENDA SIMBOLI**

	Quote lineari		Lettera di identificazione della sezione
	Quote altimetriche in pianta		Etichette materiali / finiture di progetto
	Quote altimetriche in sezione / prospetto		Cono ottico
	Riferimento dettaglio in altro elaborato		Ingresso principale
	Confine lotto		Uscita sicurezza
			Arbusti esistenti
			Arbusti di progetto

**LEGENDA MATERIALI**

**SISTEMA DI IRRIGAZIONE SENSORI**

	<p>U   Umidostato a 4 sonde Umidità: 10/25/30/40 cm n° elementi = 8</p> <p>V   Vasca di raccolta delle acque: Dimensione (LxHxP): 50x210x220 cm - 13 mc; n° elementi = 2</p> <p>P   Elettropompa sommersa Q<sub>min</sub> = 0.5 mch Q<sub>max</sub> = 3.0 mch H<sub>max</sub> = 43 m.c.a. H<sub>min</sub> = 19 m.c.a. n° elementi = 2</p> <p>F1   Sensore Pioggia n° elementi = 2</p>	<p></p>	<p>  Armadio alloggio 4 vani-IP 55: Contatore, QEG, QEI Switch, Inverter e QCP Dimensione (LxHxP) 9.10x18.40x4.46cm</p> <p></p>	<p>  Pozzetto per elettrovalvole fino a 8 elementi Dimensione (LxHxP) 80.5x39.5x62.5 cm</p> <p></p>	<p>  Cabina per alloggio VDC e FSI Dimensione (LxHxP) 120x120x60 cm</p>
--	---	---------	---	---	---



**PROGETTO ESECUTIVO**

Appalto integrato sulla base del progetto di fattibilità tecnica ed economica "Smart City Napoli Nord - Piani Urbani Integrati - M5C2 - I.2.2"  
 CIG 972663946C CUP I4512200020006 - CUP I4512200030006

<p><b>RTI</b></p> <p><b>OPUS COSTRUZIONI S.P.A.</b>        Capogruppo        P.IVA 0720150069        Via Campana 253, Pozzuoli</p> <p><b>ARCHIVOLTO SRL</b>        Mandante        P.IVA 07162480631        Via O. P. Celero n.4, Napoli</p>	<p><b>RTP</b></p> <p><b>SAG ARCHITETTURA SRLS</b>        P.IVA 09189081210        Sede legale: Via Pasquillo 66, Napoli</p> <p><b>MASCOLO INGEGNERIA SRLS</b>        P.IVA 08524811216        Sede legale: Via Gramsci 19, Cicciiano</p> <p><b>ELECTA SRL</b>        P.IVA 04082971211        Sede legale: Via Principe di Piemonte 109, Roccarainalda</p>
<p><b>RUP</b>        Arch. Pasquale Imbimba</p>	

**PROGETTO IRRIGAZIONE - (Afragola Rione Salicelle)**  
 Planimetria impianto di irrigazione:  
 Posizionamento irrigatori e sensori

REVISIONE	DESCRIZIONE	DATA	APPROVATO DA
01	Integrazione rapporto di validazione	Giugno 2024	
00	prima emissione	Aprile 2024	