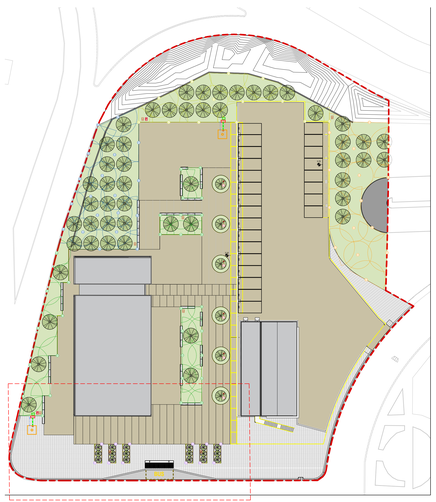

LEGENDA IRRIGATORI

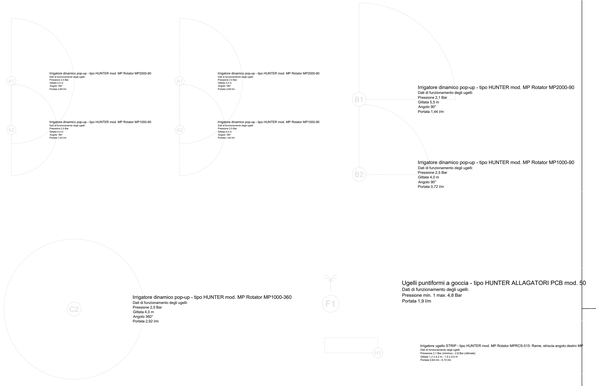

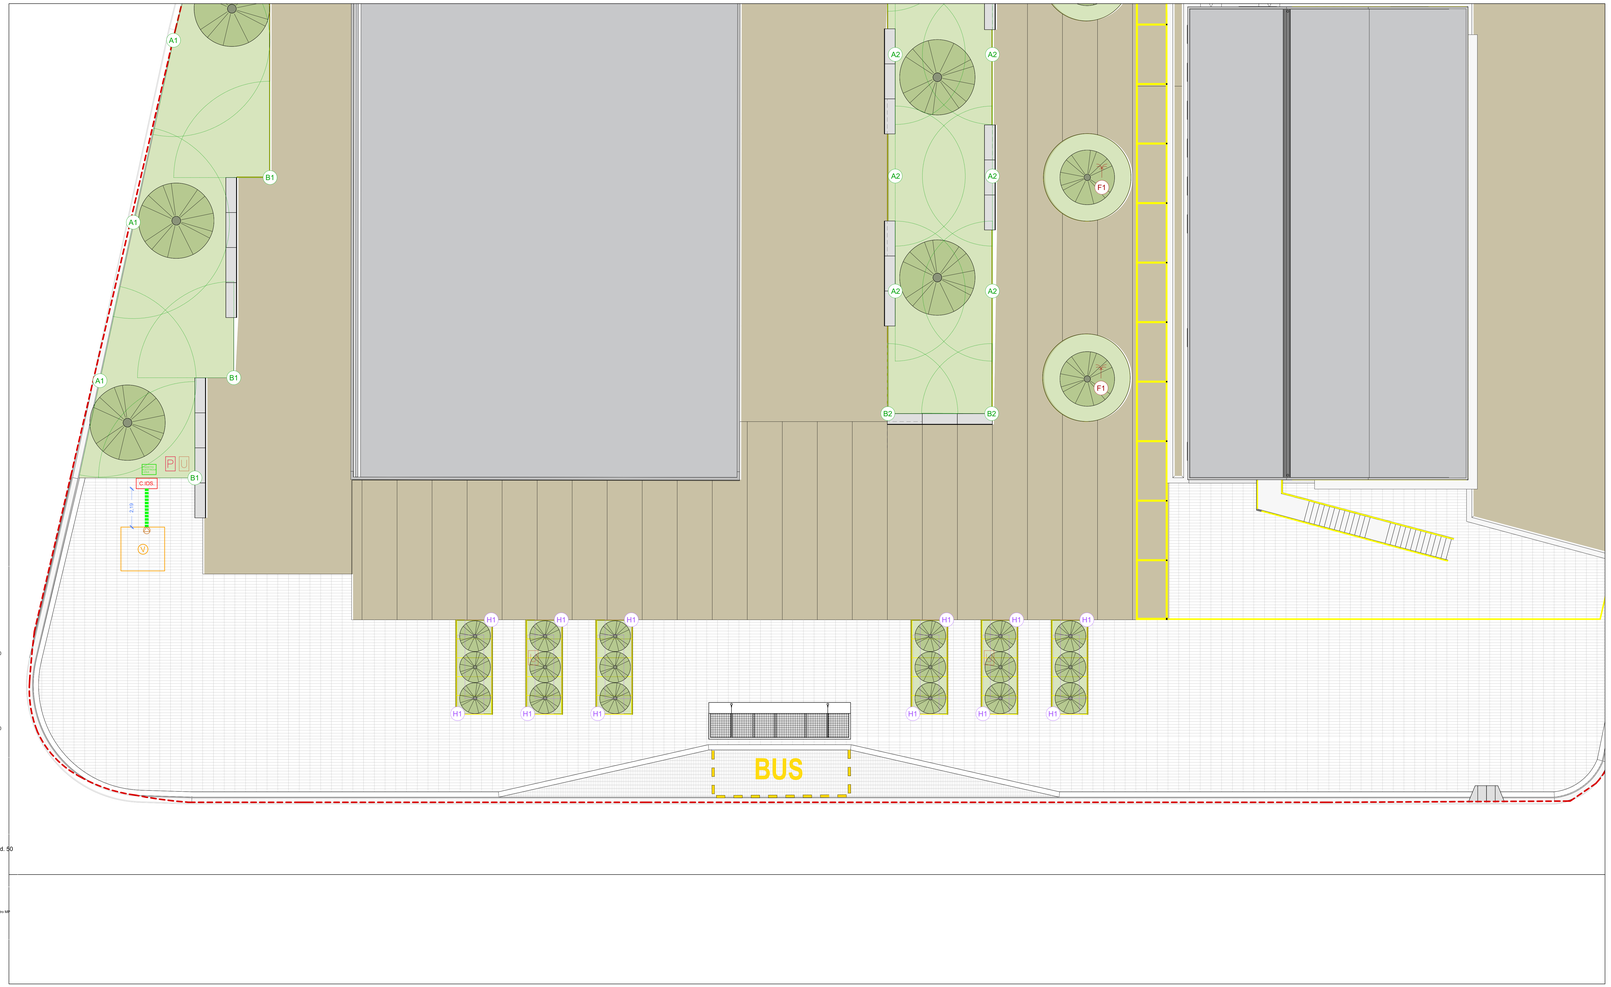

Stralcio planimetrico - scala 1:100

KEY PLAN

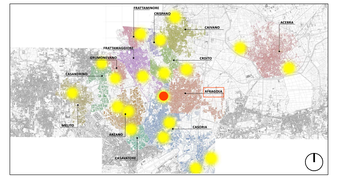

LEGENDA SIMBOLI

X, XX	Quote lineari		Lettera di identificazione della sezione
-1.80	Quote altimetriche in pianta	XX	Etichette materiali / finiture di progetto
+0.15	Quote altimetriche in sezione / prospetto		Cono ottico
X	Riferimento dettaglio in altro elaborato	I	Ingresso principale
		U	Uscita sicurezza
	Confine lotto		Arbusti esistenti
			Arbusti di progetto

LEGENDA MATERIALI

SISTEMA DI IRRIGAZIONE SENSORI

U | Umidostato a 4 sonde Umidità: 10/25/30/40 cm
n° elementi = 8

V | Vasca di raccolta delle acque;
Dimensione (LxHxP): 501x210x220 cm-13 mc ; n° elementi = 2

| Elettropompa sommersa
Qmin = 0.5 mc/h
Qmax = 3.0 mc/h
Hmax = 43 m.c.a.
Hmin = 19 m.c.a
n° elementi = 2

P | Sensore Pioggia
n° elementi = 2

| Armadio alloggio 4 vani-IP 55:
Contatore, QEG, QEI Switch, Inverter e QCP
Dimensione (LxHxP)
9.10x18.40x4.46cm

| Pozzetto per elettrovalvole fino a 8 elementi
Dimensione (LxHxP) 80.5x39.5x62.5 cm

C.IOS. | Cabina per alloggio VDC e FSI
Dimensione (LxHxP) 120x120x60 cm

COMUNE DI CARDITO
Città Metropolitana di Napoli

Finanziato dall'Unione europea NextGenerationEU | Italiadomani PIANO NAZIONALE DI RIPRESA E RESILIENZA | MINISTERO DELL'INTERNO

PROGETTO ESECUTIVO

Appalto integrato sulla base del progetto di fattibilità tecnica ed economica "Smart City Napoli Nord - Piani Urbani Integrati – M5C2 – I.2.2"
CIG 972663946C CUP I45I22000020006 - CUP I45I22000030006

RTI

OPUS COSTRUZIONI S.P.A.
Capogruppo
P.IVA 07213080639
Via Campana 233, Pozzuoli

ARCHIVOLTO SRL
Mandante
P.IVA 07162480631
Via G. P. Cattaro n.4, Napoli

RTP

SAG ARCHITETTURA SRLS
P.IVA 09189081210
Sede legale: Via Posillipo 66, Napoli

MASCOLO INGEGNERIA SRL
P.IVA 08524811216
Sede legale: Via Gramsci 19, Cicciano

ELECTA SRL
P.IVA 04082971211
Sede legale: Via Principe di Piemonte 109, Roccarainola

RUP
Arch. Pasquale Imbemba

PROGETTO IRRIGAZIONE - (Afragola Rione Salicelle)
Planimetria impianto di irrigazione:
Posizionamento irrigatori e sensori

Aprile 2024	1:100	A1+	AFG.PE.IDS.G. 011_01

REVISIONE	DESCRIZIONE	DATA	APPROVATO DA
01	Integrazione rapporto di validazione	Giugno 2024	
00	prima emissione	Aprile 2024	