

**LEGENDA SIMBOLI**

	Quote lineari		Lettera di identificazione della sezione
	Quote altimetriche in pianta		Etichette materiali / finiture di progetto
	Quote altimetriche in sezione / prospetto		Cono ottico
	Riferimento dettaglio in altro elaborato		Ingresso principale
	Confine lotto		Uscita sicurezza
			Arbusti esistenti
			Arbusti di progetto


**LEGENDA MATERIALI**

**SISTEMA DI IRRIGAZIONE SENSORI**

- | Umidostato a 4 sonde Umidità: 10/25/30/40 cm n° elementi = 8
- | Vasca di raccolta delle acque: Dimensione (LxHxP): 50x210x220 cm - 13 mc ; n° elementi = 2
- | Elettropompa sommersa Q<sub>min</sub> = 0.5 mch Q<sub>max</sub> = 3.0 mch H<sub>max</sub> = 43 m.c.a. H<sub>min</sub> = 19 m.c.a n° elementi = 2
- | Sensore Pioggia n° elementi = 2

- | Armadio alloggio 4 vani-IP 55: Contatore, QEG, QEI Switch, Inverter e QCP Dimensione (LxHxP) 9.10x18.40x4.46cm
- | Pozzetto per elettrovalvole fino a 8 elementi Dimensione (LxHxP) 80.5x39.5x62.5 cm
- | Cabina per alloggio VDC e FSI Dimensione (LxHxP) 120x120x60 cm

**LEGENDA IRRIGATORI**

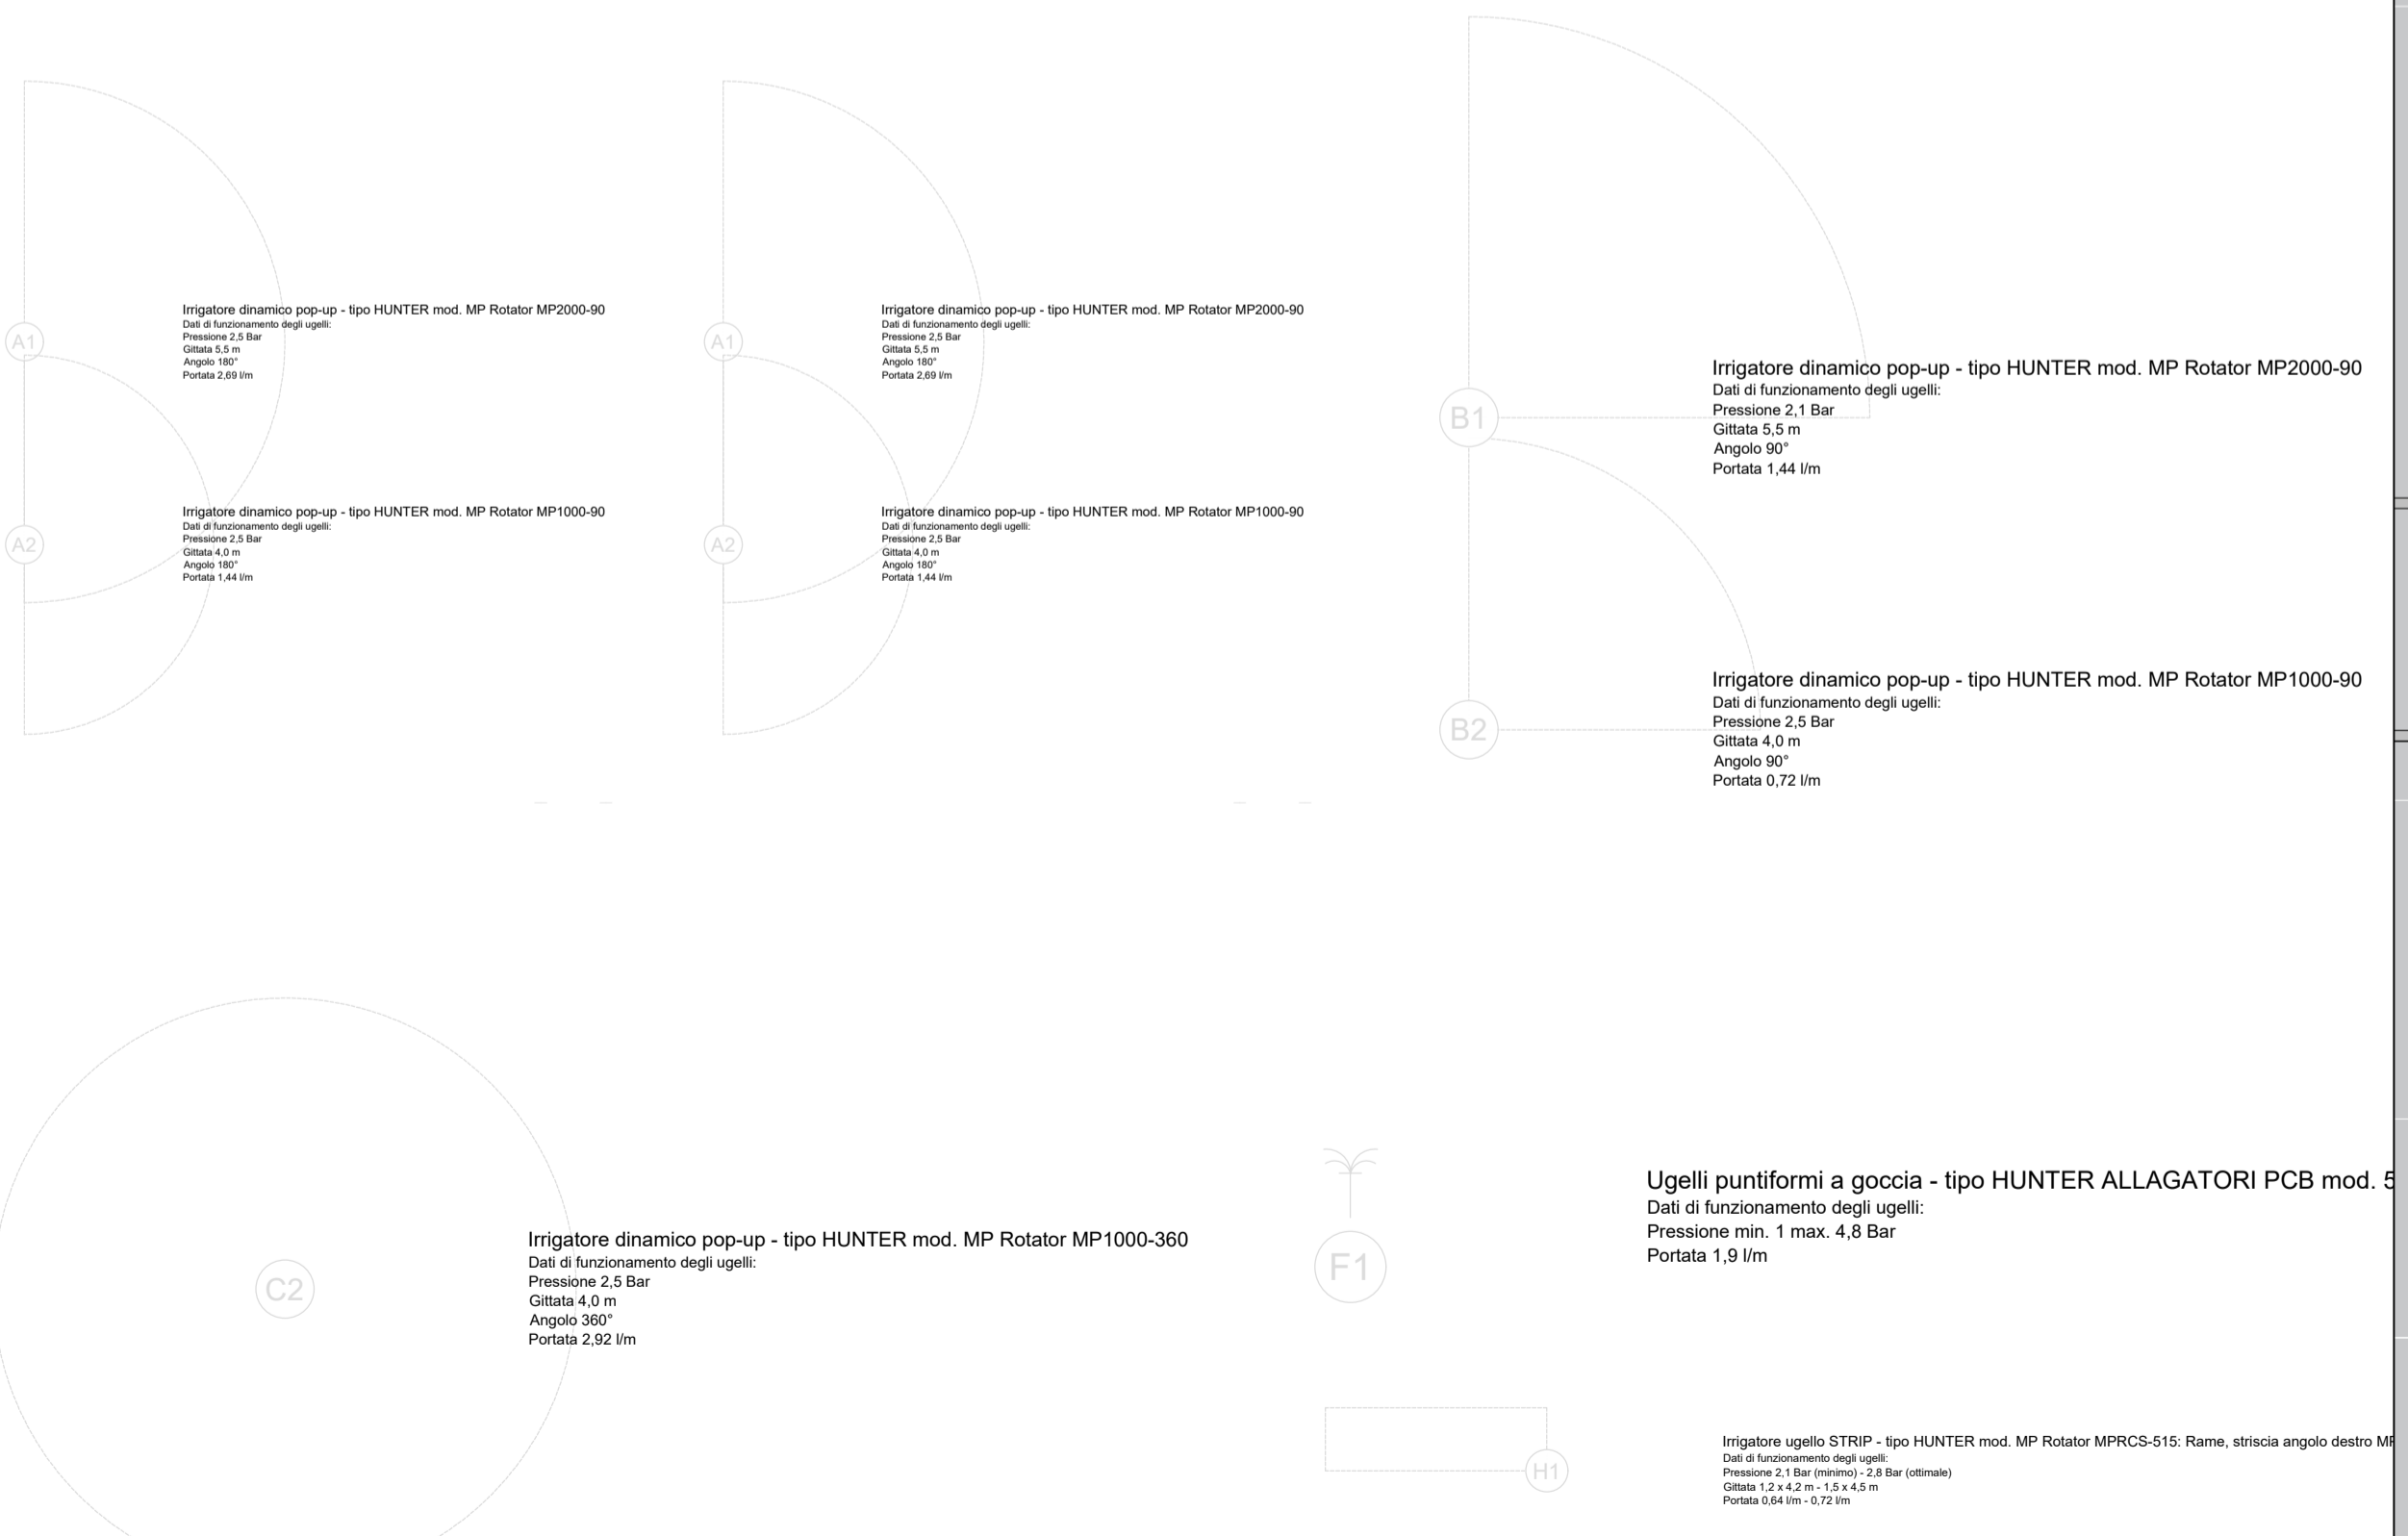

Stralcio planimetrico - scala 1:100

**COMUNE DI CARDITO**  
 Città Metropolitana di Napoli

Finanziato dall'Unione europea  
 Piano Nazionale di Ripresa e Resilienza

**Italiadomani**  
 Piano Nazionale di Ripresa e Resilienza

MINISTERO DELL'INTERNO

Cardito (Capofila) Acerra Afragola Arzano Calvano Casandrino  
 Casavatore Casoria Crispiano Frattamaggiore Frattaminore Grumo nevano Melito

**PROGETTO ESECUTIVO**

Appalto integrato sulla base del progetto di fattibilità tecnica ed economica "Smart City Napoli Nord - Piani Urbani Integrati - M5C2 - I.2.2"  
 CIG 972663946C CUP I45I2200020006 - CUP I45I2200030006

<b>RTI</b>	<b>RTP</b>
<b>OPUS COSTRUZIONI S.P.A.</b> Capogruppo P.IVA 0720150069 Via Campana 253, Pozzuoli	<b>SAG ARCHITETTURA SRLS</b> P.IVA 0918081210 Sede legale: Via Pasquale 66, Napoli
<b>ARCHIVOLTO SRL</b> Mandatario P.IVA 07162480631 Via O. P. Celero 4, Napoli	<b>MASCOLO INGEGNERIA SRL</b> P.IVA 08524811216 Sede legale: Via Gramsci 19, Cicciiano
	<b>ELECTA SRL</b> P.IVA 04082971211 Sede legale: Via Principe di Piemonte 109, Roccamandola
<b>RUP</b> Arch. Pasquale Imbimba	

**PROGETTO IRRIGAZIONE - (Afragola Rione Salicelle)**  
 Planimetria impianto di irrigazione:  
 Posizionamento irrigatori e sensori

REVISIONE	DESCRIZIONE	DATA	APPROVATO DA
01	Integrazione rapporto di validazione	Giugno 2024	
00	prima emissione	Aprile 2024	