


Stralcio planimetrico - scala 1:100

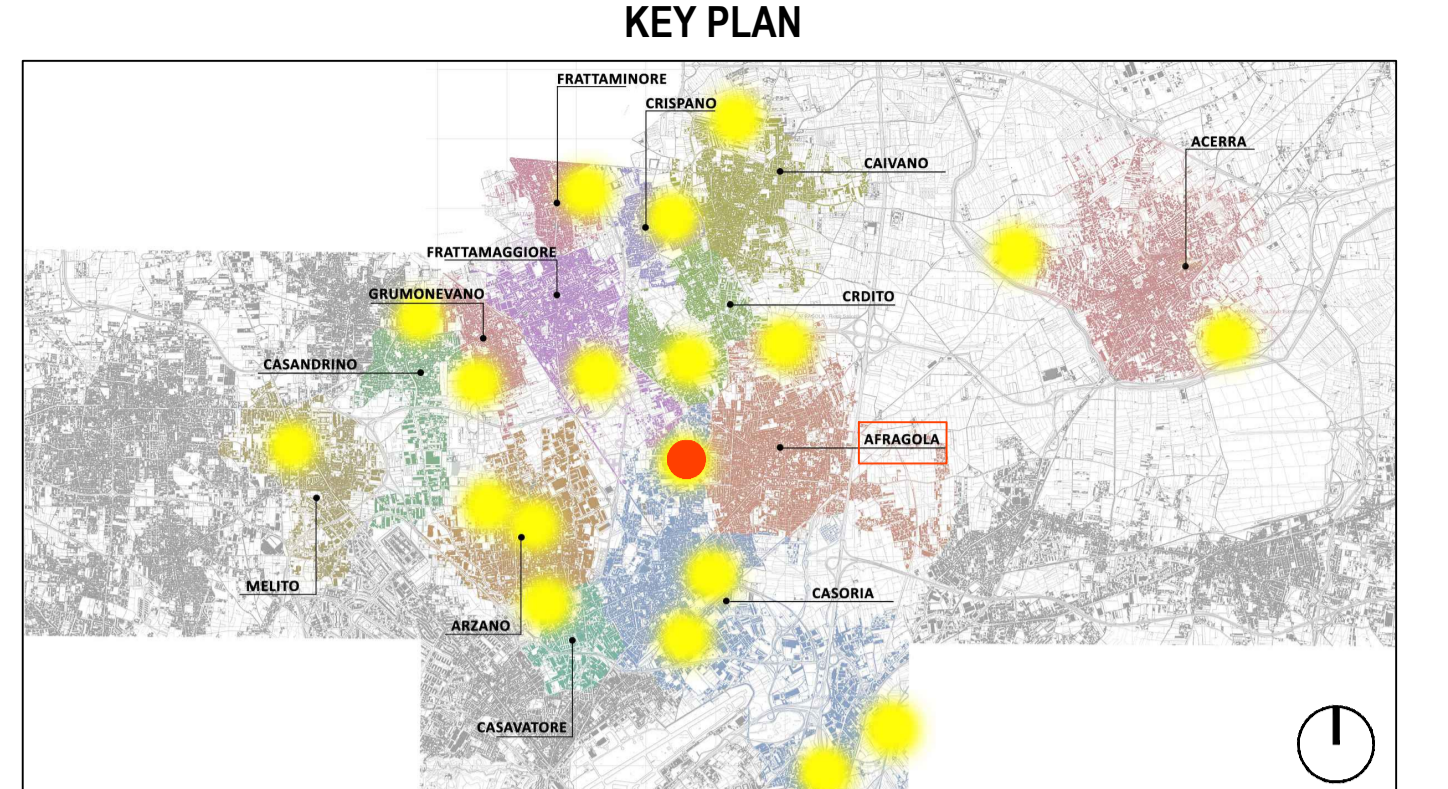

LEGENDA SIMBOLI

| | | | |
|--|---|--|--|
| | Quote lineari | | Lettera di identificazione della sezione |
| | Quote altimetriche in pianta | | Etichette materiali / finiture di progetto |
| | Quote altimetriche in sezione / prospetto | | Cono ottico |
| | Riferimento dettaglio in altro elaborato | | Ingresso principale |
| | Confine lotto | | Uscita sicurezza |
| | | | Arbusti esistenti |
| | | | Arbusti di progetto |

LEGENDA MATERIALI

SISTEMA DI IRRIGAZIONE LINEE

- Settore A
- Settore B
- Settore C
- Settore D
- Settore E
- Settore F
- Linea Umidostrato : FG160R16
- Linea di alimentazione irrigatori DN 40
- Linea di alimentazione elettrovalvole Tipologia FG160R16 3x2.5 (24V/6VA)
- Alimentazione elettropompa ad inverter Tipologia FG160R16 3x2.5
- Collegamento Flussostato Tipologia FG160R16 2x2.5
- Collegamento sensore pioggia Tipologia FG160R16 3x2.5

Altre Materiali:

- Elettropompa sommersa Q_{min} = 0.5 mc/h - Q_{max} = 3.0 mc/h H_{max} = 43 m.c.a. - H_{min} = 19 m.c.a n° elementi = 2
- Armadio alloggio 4 vani-IP 55: Contatore, QEG, QEI Switch, Inverter e QCP Dimensione (LxHxP) 9.10x18.40x4.46cm
- Pozzetto per elettrovalvole fino a 8 elementi Dimensione (LxHxP) 80.5x39.5x62.5 cm
- Cabina per alloggio VDC e FSI Dimensione (LxHxP) 120x120x60 cm
- Vasca di raccolta delle acque; Dimensione (LxHxP): 501x210x220 cm - 13 mc.; n° elementi = 2

COMUNE DI CARDITO
Città Metropolitana di Napoli

Finanziato dall'Unione europea
Piano Nazionale di Ripresa e Resilienza

Italiadomani
Piano Nazionale di Ripresa e Resilienza

MINISTERO DELL'INTERNO

PROGETTO ESECUTIVO

Appalto integrato sulla base del progetto di fattibilità tecnica ed economica "Smart City Napoli Nord - Piani Urbani Integrati - M5C2 - I.2.2"
CIG 972663946C CUP I4512200020006 - CUP I4512200030006

| | |
|--|--|
| RTI | RTP |
| OPUS COSTRUZIONI S.P.A. Capogruppo P.IVA 0220150069 Via Campana 253, Pozzuoli | SAG ARCHITETTURA SRLS P.IVA 0918081210 Sede legale: Via Pasquillo 66, Napoli |
| ARCHIVOLTO SRL Mandatario P.IVA 07162480631 Via O. P. Celano n.4, Napoli | MASCOLO INGEGNERIA SRL P.IVA 08524811216 Sede legale: Via Gramsci 19, Cicciiano |
| | ELECTA SRL P.IVA 04082971211 Sede legale: Via Principe di Piemonte 109, Roccamandula |

RUP
Arch. Pasquale Imbomba

PROGETTO IRRIGAZIONE - (Afragola Rione Salicelle)
Planimetria impianto di irrigazione: Linee idriche

| REVISIONE | DESCRIZIONE | DATA | APPROVATO DA |
|-----------|--------------------------------------|-------------|--------------|
| 01 | Integrazione rapporto di validazione | Giugno 2024 | |
| 00 | prima emissione | Aprile 2024 | |