


- 0 - GRIGLIA GEOMETRICA PRINCIPALE
- - - ASSE GEOMETRICO PRINCIPALE
- 01 - GRIGLIA GEOMETRICA SECONDARIA
- - - ASSE GEOMETRICO SECONDARIO
- PARTENZA PAVIMENTAZIONE

**KEY PLAN**

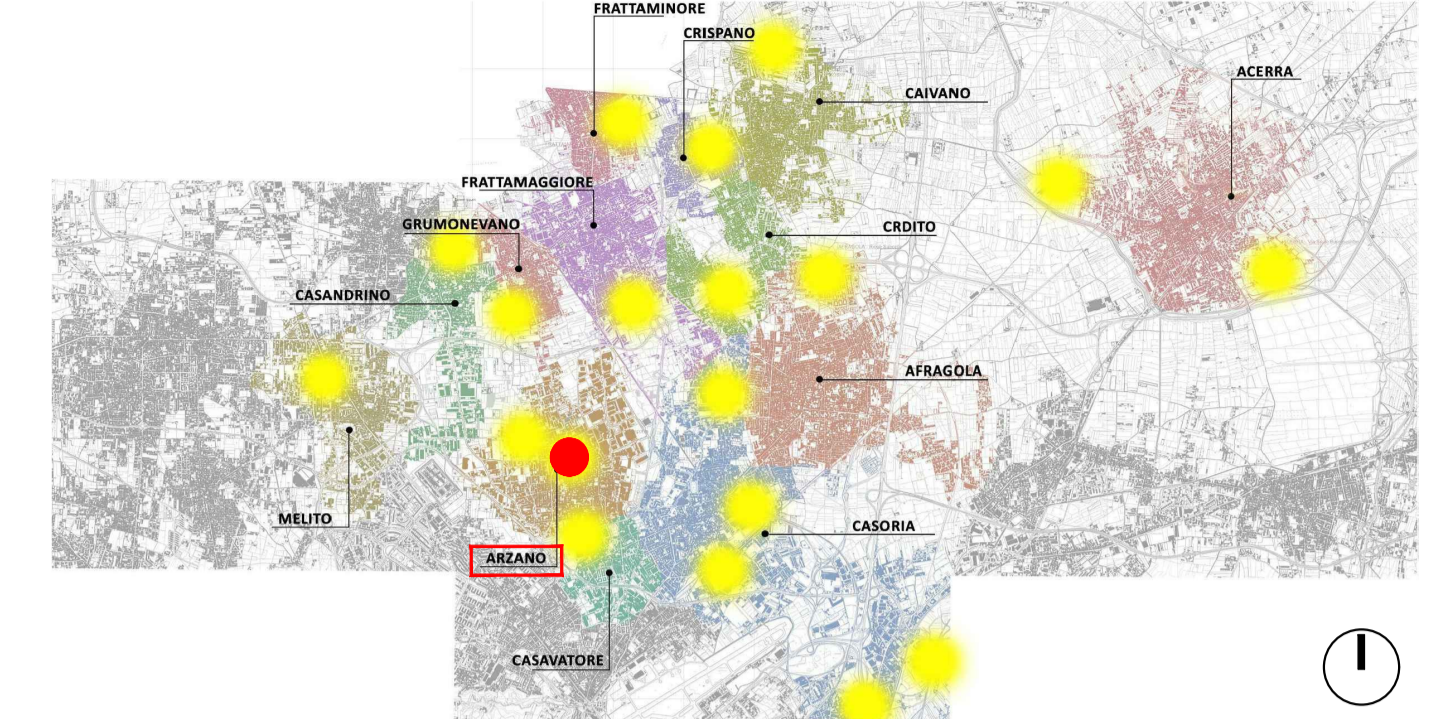

**LEGENDA SIMBOLI**

	Quote lineari		Lettera di identificazione della sezione
	Quote altimetriche in pianta		Etichette materiali / finiture di progetto
	Quote altimetriche in sezione / prospetto		Cono ottico
	Riferimento dettaglio in altro elaborato		Ingresso principale
	Confine lotto		Arbusti esistenti
			Uscita sicurezza

**LEGENDA MATERIALI**

- PIAZZE**
- SERVIZI PER LA MOBILITA'**
- PS | Pensilina smart
  - ST | Punto di ricarica mezzi elettrici
- PAVIMENTAZIONI (vedi abaco stratigrafia)**
- P1 | Pavimento pedonale e in lastre tipo Betonella tratto di Tegolaia o similare, colore grigio mix
  - P2 | Pavimentazione carrabile drenante in masselli autobloccanti tipo Betonella basellina park di Tegolaia o similare, colore grigio mix
  - P3 | Pavimentazione drenante pedonale e carrabile fino a 3.5t tipo Ecodrain o similare
  - P3.a | Pavimentazione drenante pedonale e carrabile fino a 3.5t con sottofondo in Ecoground tipo Ecodrain o similare
  - P4 | Pavimentazione drenante pedonale e carrabile fino a 7t tipo Ecodrain o similare
  - P5 | Pavimentazione anitrauma naturale in sabbia tipo Italgraden o similare
  - P6 | Pavimentazione sportiva drenante anitrauma per esterni tipo VSP Benprogetti o similare
  - P7 | Pavimentazione sportiva e anitrauma per esterni tipo VSS Benprogetti o similare
  - P8 | Pavimentazione in ghiaia
- ACCESSORI PAVIMENTAZIONI**
- AP1 | Cordolo 25cm in cemento vibrocompreso
  - AP2 | Caditoia 40x40 cm in cemento vibrocompreso
  - AP3 | Zanella 40x50cm tipo Betonella Cunetta o similare
  - AP4 | Caditoia a fessura a forma di "T" o "L" invertita con sistema integrale, formato da griglia, canale e insieme di pozzetto ispezionabile tipo ULMA o similare
  - AP5 | Griglia protettibile in pietra ricostituita tipo Diego Bellitalia
  - AP6 | Cordolata con bordo liscio
  - AP7 | Cordolo spartitraffico
- ATTREZZATURE**
- A1 | Panca modulare in pietra ricostituita tipo Onda di Bellitalia o similare
  - A2 | Bordi metallici per contenimento aiuole e terreno in acciaio inox fino ad un massimo di 120cm tipo Bracchi lavorazione metalli o similare
  - A3 | Pannello verde di carpenteria in acciaio galvanizzato e cavi in acciaio per rampanti tipo Metalcar o similare
  - A4 | Pergola in acciaio galvanizzato e cavi in acciaio per rampanti tipo Metalcar o similare
  - A5 | Dissuasori in acciaio a sezione circolare tipo Metalco Quick o similare
  - A6 | Cestini portarifiuti in pietra ricomposta tipo Orione Piegaso di Bellitalia o similare
  - A7 | Fontana in acciaio inossidabile con caditoia asportabile tipo Fuente C - E - R Fontana di Metalco o similare
  - A8 | Recinzione in Orsofil
- VERDE**
- V0 | Substrato e materiali pacciamanti composto da Facciammatura organica in copertura, sp min 35 cm e Substrato di coltivazione, sp 40 cm
  - V1 | Rain garden tipologia con segnatura del terreno
  - V2 | Casi succulente
  - V3 | Vasche Verdi
  - V4 | Sistema letto verde estensivo tipo DAKU ESTENSIVO PLUS o similare
  - V5 | Rampanti
  - V6 | Aromatiche



**PROGETTO ESECUTIVO**

Appalto integrato sulla base del progetto di fattibilità tecnica ed economica "Smart City Napoli Nord - Piani Urbani Integrati - M5C2 - I.2.2"  
 CIG 972663946C CUP I45122000020006 - CUP I45122000030006

- RTI**
- OPUS COSTRUZIONI S.P.A.  
Capogruppo  
P.IVA 07201350639  
Via Campana 233, Pozzuoli
  - ARCHIVOLTO SRL  
Mandante  
P.IVA 07162460631  
Via O. P. Calero n.4, Napoli
- RTP**
- SAG ARCHITETTURA SRLS  
P.IVA 09189081210  
Sede legale: Via Posillipo 66, Napoli
  - MASCOLO INGEGNERIA SRL  
P.IVA 08524811216  
Sede legale: Via Gramsci 19, Cicciانو
  - ELECTA SRL  
P.IVA 04082971211  
Sede legale: Via Principe di Piemonte 109, Roccarainola

**RUP**  
Arch. Pasquale Imbemma

**PROGETTO ARCHITETTONICO (Arzano - Via A. Pecchia)**

Pianta tracciamento

REVISIONE	DESCRIZIONE	DATA	APPROVATO DA

Aprile 2024  
 1:200 A1 ARZ1.PE.ARC.G.004