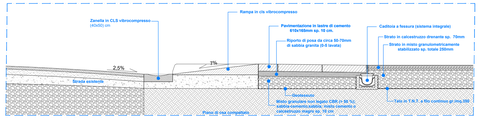

Sezione scivolo disabili - Dettaglio 2 - scala 1:20

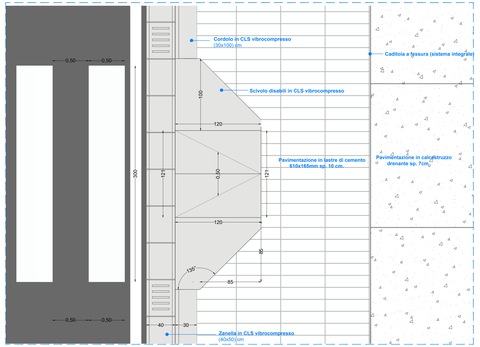

Pianta scivolo disabili - Dettaglio 2 - scala 1:20

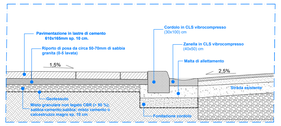

Sezione Stralcio 2 - Dettaglio 1 - scala 1:20

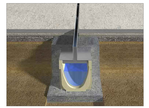

Caditoia a fessura tipo Ulma o similare

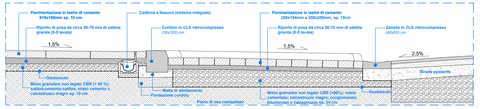

Sezione Stralcio 1 - Dettaglio 1 - scala 1:20

Elementi cordoli per curve

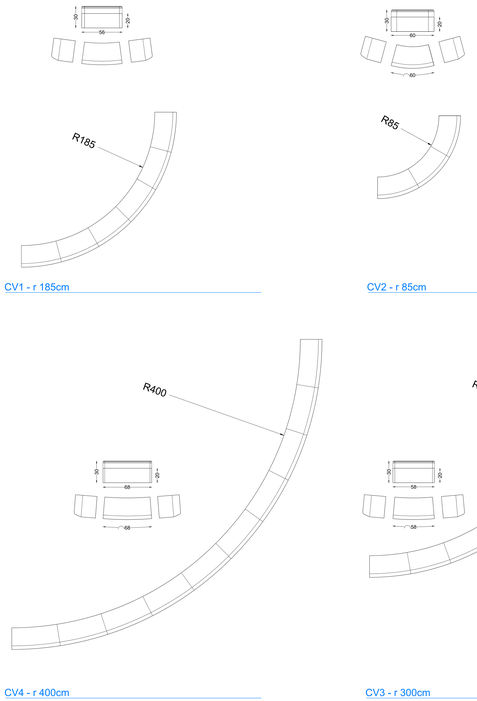

Elementi cordolo - curve - scala 1:20

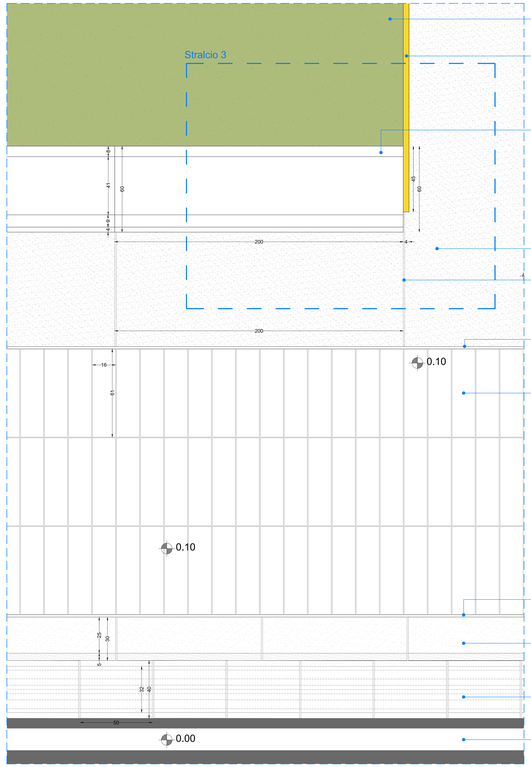

Pianta pavimentazione - Dettaglio 3 - scala 1:10

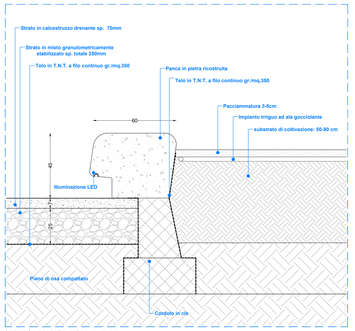

Sezione Stralcio 3 - Dettaglio 3 - scala 1:10

Sistema di panche in pietra ricostruita

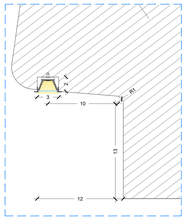

Dettaglio incasso luce LED - scala 1:2

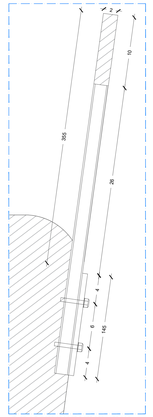

Dettaglio attacco schienale sezione - scala 1:2

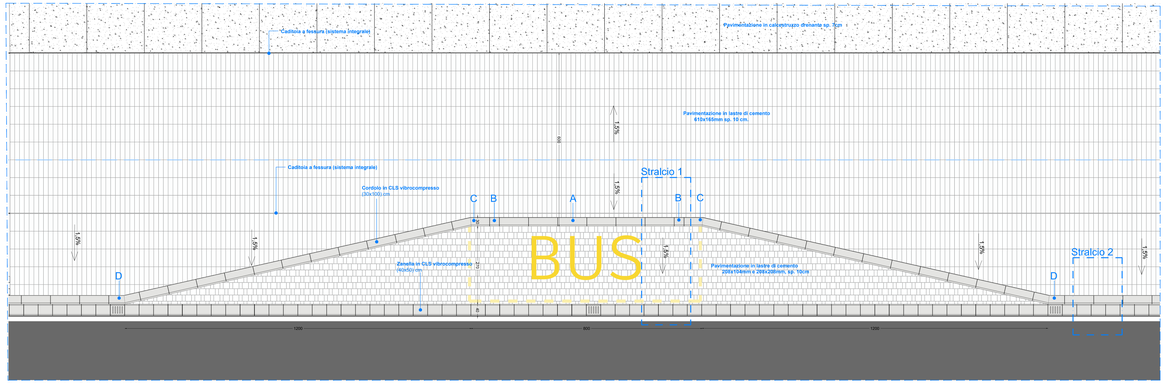

Pianta golfo di sosta bus - Dettaglio 1 - scala 1:50

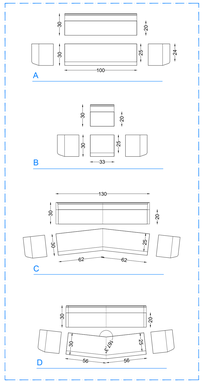

Elementi cordolo - Dettaglio 1 - scala 1:20

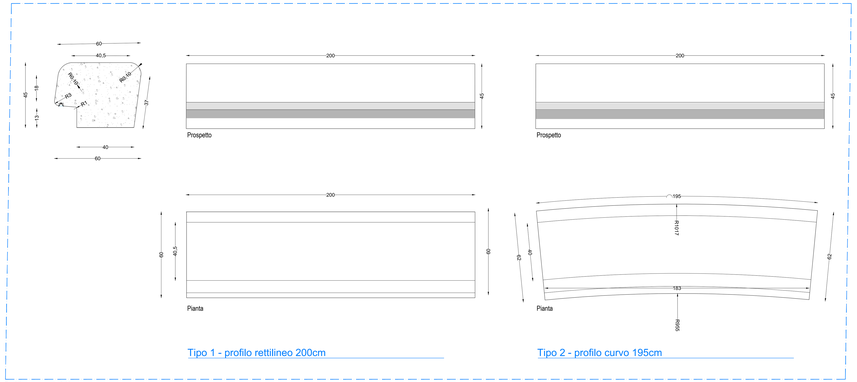

Profili panca - scala 1:10

KEY PLAN

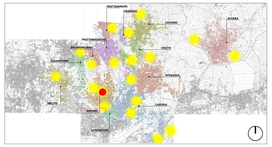

LEGENDA SIMBOLI

X_XX / X_XX	Quote lineari	1	Lettera di identificazione della sezione
30 / 30	Quote altimetriche in pianta	1/2	Etichetta materiali / finiture di progetto
30 / 30	Quote altimetriche in sezione / prospetto		Cono ottico
X / X	Riferimento dettaglio in altro elaborato		Ingresso principale / Uscita sicurezza
	Confine lotto		Arbusti esistenti

LEGENDA MATERIALI

PIAZZE

SEDIAG PER LA MOBILITA'
AS1 | Asfalto stradale
BT | Porfido di basalto rosso estinto

PAVIMENTAZIONI (vedi abaco stratigrafie)
PV1 | Pavimento pedonale e in lastre tipo Balmonta tutto di Tagliasa o similare, colore grigio mix
PV2 | Pavimentazione carrabile drenante in masselli autobloccanti tipo Balmonta Insalfra anti di Tagliasa o similare, colore grigio mix
PD1 | Pavimentazione drenante pedonale e carrabile fino a 3,5t tipo Ecobrain o similare
PD2 | Pavimentazione drenante pedonale e carrabile fino a 3,5t con subbrillonto o similare, colore Bianco Grigio mix
PD3 | Pavimentazione drenante pedonale e carrabile fino a 3 Tipo Ecobrain o similare
PD4 | Pavimentazione antiburrone naturale o sabbia tipo Magnaghi o similare
PS | Pavimentazione sportiva drenante antiburrone per esterni Tipo VSF Beynagrelli o similare
PT | Pavimentazione sportiva e antiburrone per esterni tipo VSS Beynagrelli o similare
PE | Pavimentazione in gleba

ACCESSORI PAVIMENTAZIONI
AP1 | Cordolo 20cm in cemento vibrocompresso
AP2 | Cordolo 20cm in cemento vibrocompresso
AP3 | Zanella 40x50cm tipo Belvedere Cunetta o similare
AP4 | Caditoia a fessura a forma "T" e "L" inserita con sistema integrato, formato da elementi modulari in ghisa sferoidale tipo ULMA o similare
AP5 | Griglia antiagganciamento pedoni modulare tipo Diego Bellatalla
AP6 | Cordonata con bordo liscio
AP7 | Cordolo spartitraffico

ATTREZZATURE
A1 | Panca in calcestruzzo o panca ricostruita tipo Onda di Bellatalla o similare
A2 | Bordi metallici per contenimento aiuole e terreno in acciaio inox fine ad un massimo di 120cm tipo Bracciini lavorazione metalli o similare
A3 | Cestino portarifiuti in acciaio galvanizzato e con n° in acciaio per verniciarti tipo Metalcar o similar
A4 | Pergola in acciaio galvanizzato e con n° in acciaio per verniciarti tipo Metalcar o similar
A5 | Dissuasori in acciaio e wavone smontee tipo Metalco Quick o similare
A6 | Cestini portarifiuti in pietra ricomposta tipo Chione Pagano di Bellitalla o similare
A7 | Fontana in acciaio inossidabile con cartiere asportabile tipo Fuente D. - E. - R. Fontana di Metalco o similare
A8 | Barriere in Corten

VERDE
V1 | Materiali e materiali pacciamati composti da Pacciamatrice organica in copertura, sp min 30 cm e Substrato di coltivazione, sp 40 cm
V2 | Ram garden Spotlight con segnaletica del terreno
V3 | Alberature ornamentali
V4 | Vasche Verdi
V4 | Sistema tetto verde esterno tipo DAKU EXTENSIVO PLUS o similare
V5 | Nontiscordi
V6 | Arbustaglia

EDIFICI

CHIUSURE ORIZZONTALI (vedi abaco stratigrafie)
CO1 | Pavimentazione parcheggio interrato - Metlo
CO2 | Solaio di copertura corpo servizi - Metlo
CO3 | Solaio di copertura Palazzetto - Metlo
CO4 | Solaio di copertura Hub - Ahagola
CO5 | Solaio inferiore Hub - Ahagola
CO6 | Solaio di copertura Palazzetto - Ahagola
CO7 | Solaio controterra Hub - Ahagola
CO8 | Solaio di copertura con cappotto monolitico Palestra - Ahagola
CO9 | Solaio controterra Palestra - Ahagola
CO10 | Solaio controterra palazzetto dello sport - Cardito
CO11 | Solaio di copertura palazzetto dello sport - Cardito
CO12 | Solaio controterra palazzetto dello sport - Cardito
CO13 | Solaio sovraiacente di copertura Palestra - Ahagola

CHIUSURE VERTICALI (vedi abaco stratigrafie)
CV1 | Chiusura verticale esterna con rivestimento in terracotta - Metlo
CV2 | Chiusura verticale esterna con rivestimento in pannelli di Bioscamento Hub - Ahagola
CV3 | Chiusura verticale esterna in pannello di policarbonato alveolare Hub - Ahagola
CV4 | Chiusura verticale esterna con finitura a intagliatura
CV5 | Chiusura scala con finitura a intagliatura
CV6 | Chiusura scala con finitura a intagliatura
CV7 | Pannello di bioparamento a foglia termico con finitura cemento colorato in pasta
CV8 | Controparete con elementi di tolura in lana di legno mineralizzata
CV9 | Controparete con pannelli di gesso rivestito
CV10 | Chiusura verticale esterna con cappotto e rivestimento in pannelli di Bioscamento e rivestimento interno in gres Palazzetto dello sport - Cardito
CV11 | Chiusura verticale esterna con rivestimento in pannelli di Bioscamento Palazzetto dello sport - Cardito
CV12 | Chiusura verticale esterna in pannelli di polycarbonate alveolare Palazzetto - Cardito
CV13 | Chiusura verticale esterna con rivestimento esterno in terracotta - Cardito
CV14 | Chiusura verticale locale pompa - Metlo
CV15 | Realizzare a intagliatura
CV16 | Chiusura verticale esterna con cappotto e rivestimento in pannelli di Bioscamento e rivestimento interno in gres Palazzetto dello sport - Cardito

PARTIZIONI VERTICALI (vedi abaco stratigrafie)
PV1 | Parete divisoria tipo Ospiss SR 100/50 LGR GH a similare (simile ma antiumido)
PV2 | Parete divisoria tipo Ospiss SA 100/50 LGR GH a similare (simile ma ad alto fono)
PV3 | Parete divisoria tipo Ospiss SA 125/75 LGS F a similare
PV4 | Parete divisoria REWI

PARTIZIONI ORIZZONTALI (vedi abaco stratigrafie)
PO1 | Solaio intermedio corpo servizi - Metlo
PO2 | Solaio intermedio corpo servizi Palazzetto dello sport - Cardito

FINESTRE E PORTE (vedi abaco stratigrafie)
F1 | Porta a vetro battente REI 120
F2 | Porta a vetro battente REI 120
F3 | Serranda avvolgibile
F4 | Griglia di aerazione
F5 | Porta metallica in lamiera goffrata
F6 | Porta a vetro scorrevole con telaio a vasistas
F7 | Infisso in alluminio ad anta fissa
F8 | Finestra a vasto 1.15m x 2.8m
F9 | Finestra a vasto 1.15m x 2.8m
F10 | Sistema di facciata continua
F11 | Porta in pannello grigliato di alluminio
F12 | Porta in alluminio
F13 | Lucernaio

CONTROSOFFITTI (vedi abaco stratigrafie)
CS01 | Controsoffitto lamiera stirata
CS02 | Controsoffitto continuo in lastre in gesso microforato
CS03 | Controsoffitto in pannelli di mite metallica

COMUNE DI CARDITO
Città Metropolitana di Napoli

Finanziato dall'Unione europea NextGenerationEU

Italiadomani PIANO NAZIONALE DI RIPRESA E RESILIENZA

MINISTERO DELL'ISTRUZIONE E DEL MERITO

Cardito (Capofila) | Acerra | Afragola | Arzano | Casavatore | Casoria | Crispano | Frattamaggiore | Frattaminore | Grumo nevano | Melito

PROGETTO ESECUTIVO

Appalto integrato sulla base del progetto di fattibilità tecnica ed economica "Smart City Napoli Nord - Piani Urbani Integrati – M5C2 – I.2.2"
CIG 9726639446C CUP I45I22000020006 - CUP I45I22000030006

RTI:
OPUS COSTRUZIONI S.P.A.
Capogruppo
P.IVA 07203500639
Via Campana 233, Piscinola
ARCHIVOLTO SRL
Mandante
P.IVA 07162480631
Via D.P. Caleni n.4, Napoli

RTP:
SAG ARCHITETTURA SRLS
P.IVA 09168061210
Sede legale: Via Pontilliro 88, Napoli
MASCOLO INGEGNERIA SRL
P.IVA 08519811218
Sede legale: Via Gramsci 19, Cicciano
ELECTA SRL
P.IVA 04180920121
Sede legale: Via Principe di Piemonte 109, Roccarainola

RUP
Arch. Pasquale Imbemba

PROGETTO ARCHITETTONICO - (Arcoiris, Via Alfredo Pescitelli)

Dettagli

		Aprile 2024	AR21.PE.ARC.G.D06_02
		SCALE: / ADI:	

REVISIONE	DESCRIZIONE	DATA	APPROVATO DA
01	Integrazione rapporto di validazione	Giugno 2024	
02	Integrazione rapporto di validazione	Luglio 2024	
00	prima emissione	Aprile 2024	