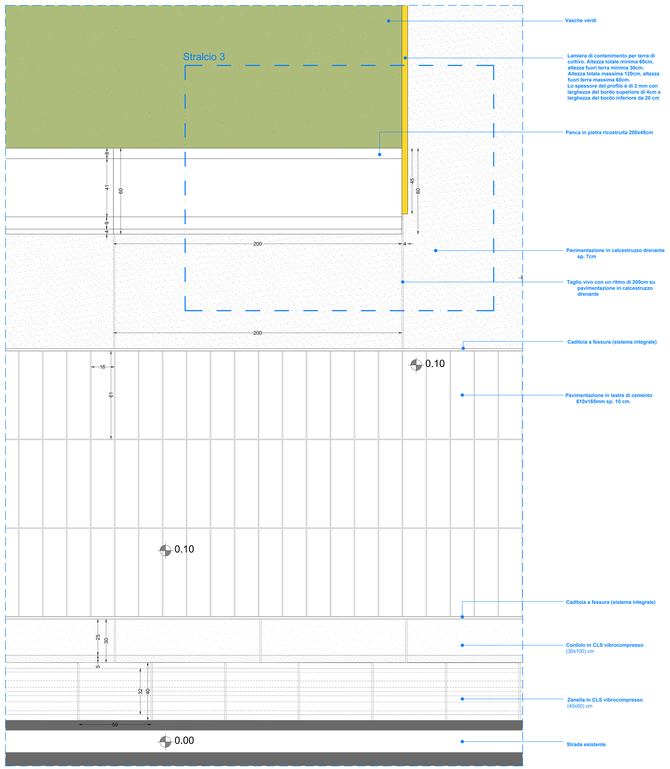

Pianta pavimentazione - Dettaglio 3 - scala 1:10

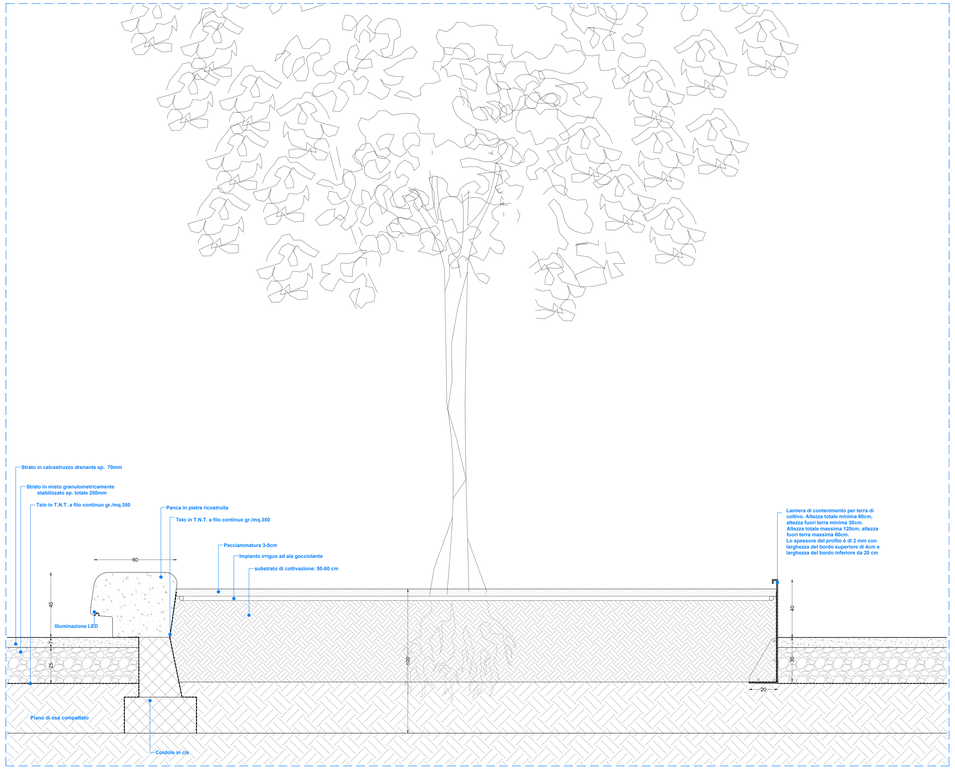

Stralcio 3 - sezione - scala 1:10

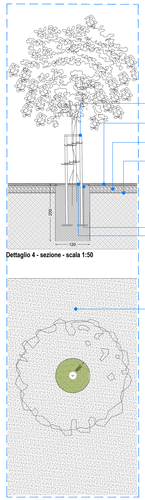

Dettaglio 4 - sezione - scala 1:50

Dettaglio 4 - Pianta - scala 1:50

Dettaglio 5 - sezione - scala 1:50

Dettaglio 5 - Pianta - scala 1:50

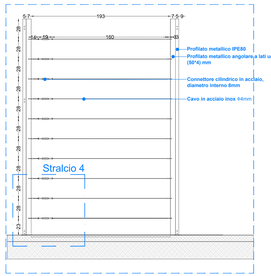

Dettaglio 6 - struttura parete verde - scala 1:20

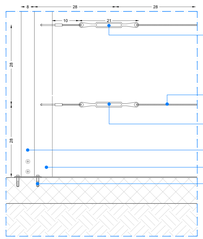

Dettaglio 6 - Stralcio 4 - scala 1:5

Bordatura aiule a vasca

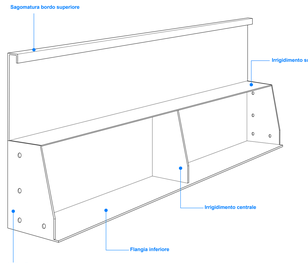

Bordatura aiule

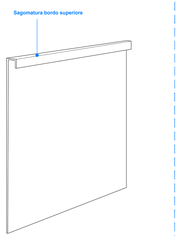

Lamiera di contenimento per terra di coltivo. Altezza totale minima 60cm, altezza fuori terra minima 30cm. Altezza totale massima 120cm, altezza fuori terra massima 60cm. Lo spessore del profilo è di 2 mm con larghezza del bordo superiore di 4cm e larghezza del bordo inferiore da 20 cm

Schemi lamiera bordatura aiuole

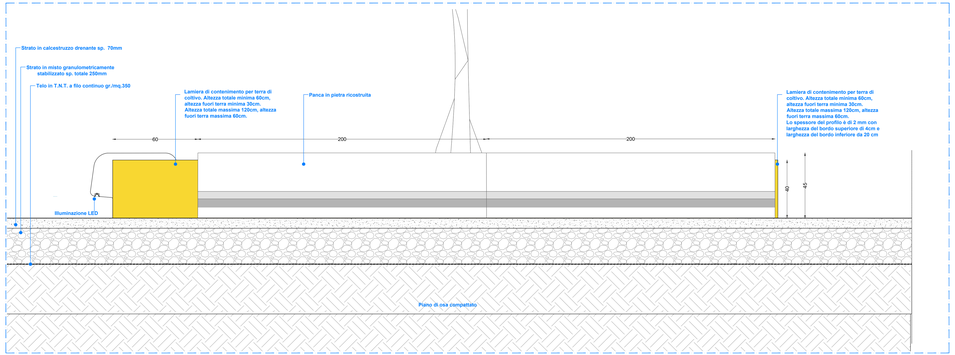

Stralcio 3 - Prospetto - scala 1:10

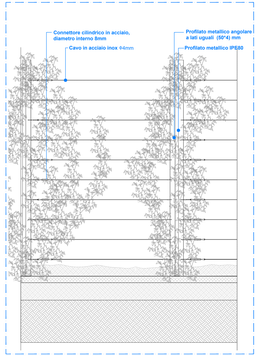

Dettaglio 6 - Prospetto - scala 1:20

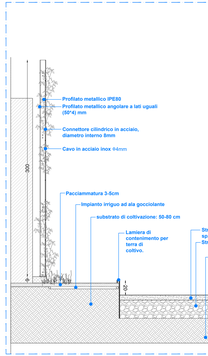

Dettaglio 6 - Sezione - scala 1:20

KEY PLAN

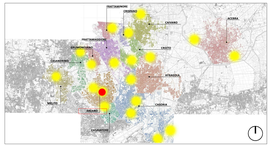

LEGENDA SIMBOLI

X.XX	Quote lineari	XX	Lettera di identificazione della sezione
X.XX	Quote altimetriche in pianta	X.X	Etichetta materiali / finiture di progetto
X.XX	Quote altimetriche in sezione / prospetto		Cono ottico
X	Riferimento dettagliо in altro elaborati		Ingresso principale / Uscita sicurezza
	Confine lotto		Arbusti esistenti

LEGENDA MATERIALI

PIAZZE

SEDIAG PER LA MOBILITA'
B1 | Sedia in legno
B2 | Panchina in pietra ricostruita tipo Onda di Bellitalia o similare
A1 | Bordi metallici per contenimento aiuole e terreno in acciaio inox fine ad un massimo di 120cm tipo Bracchi lavorazione metalli o similare
A2 | Cestino in acciaio zincato/verniciato in acciaio galvanizzato e verniciato per rifiuti tipo Metalcut o similare
A4 | Pergola in acciaio galvanizzato e verniciato per rampicanti tipo Metalcut o similare
A5 | Dissuasori in acciaio e manore zincatore tipo Metalco Quick o similare
A6 | Cestini portarifiuti in pietra ricomposta tipo Chione Pagano di Bellitalia o similare
A7 | Fontana in acciaio inossidabile con cartiera asportabile tipo Fuente C. - 1 E - 1 R Fontana di Metalco o similare
A8 | Barriere in CortenS

PAVIMENTAZIONI (vedi abaco stratigrafie)
P1.1 | Pavimento pedonale e in tutto tipo Balineda tutto di Tegolaia o similare, colore grigio mix
P1.2 | Pavimentazione carrabile drenante in masselli autobloccanti tipo Balineda Isoetha posti di Tegolaia o similare, colore grigio mix
P2.1 | Pavimentazione drenante pedonale e carrabile fino a 3,5t tipo Ecostrato o similare
P2.a | Pavimentazione drenante pedonale e carrabile fino a 3,5t con subbrillonto in ecostrato tipo Ecostrato o similare
P4 | Pavimentazione drenante pedonale e carrabile fino a 7t tipo Ecostrato o similare
P5 | Pavimentazione antitraumatica naturale in sabbia tipo Mpgarden o similare
P6 | Pavimentazione sportiva drenante antitraumatica per esterni tipo YSP Beringerfi o similare
P7 | Pavimentazione sportiva e antitraumatica per esterni tipo YSS Beringerfi o similare
P8 | Pavimentazione in ghiaia

ACCESSORI PAVIMENTAZIONE
AP1 | Cordolo 20cm in cemento vibrocompresso
AP2 | Cordolo 40x50cm tipo Bellitalia Cordolo in cemento vibrocompresso
AP3 | Canale 40x50cm tipo Bellitalia Cunetta o similare
AP4 | Caditoia a fessura a forma "T" o "L" inserita con sistema integrale, formato da telaio e griglia in ghisa sferoidale carrabile tipo ULRA o similare
AP5 | Grigliа proteggialberi in pietra ricostruita tipo Diego Bellitalia
AP6 | Cordonate con bordo liscio
AP7 | Cordolo spartitraffico

ATTREZZATURE
A1 | Panca in legno in pietra ricostruita tipo Onda di Bellitalia o similare
A2 | Bordi metallici per contenimento aiuole e terreno in acciaio inox fine ad un massimo di 120cm tipo Bracchi lavorazione metalli o similare
A3 | Cestino in acciaio zincato/verniciato in acciaio galvanizzato e verniciato per rifiuti tipo Metalcut o similare
A4 | Pergola in acciaio galvanizzato e verniciato per rampicanti tipo Metalcut o similare
A5 | Dissuasori in acciaio e manore zincatore tipo Metalco Quick o similare
A6 | Cestini portarifiuti in pietra ricomposta tipo Chione Pagano di Bellitalia o similare
A7 | Fontana in acciaio inossidabile con cartiera asportabile tipo Fuente C. - 1 E - 1 R Fontana di Metalco o similare
A8 | Barriere in CortenS

VERDE
V1 | Substrato e materiali pacciamanti composto da Pacciamantura organica in copertura, su min 30 cm e Substrato di coltivazione, su 80 cm
V1 | Ripari gerder tipologia con segnaletica del terreno
V2 | Alberature
V3 | Vaster rivet
V4 | Sistema tetto verde esterno- tipo DAKU ESTENSIVO PLUS o similare
V5 | Nontpacks
V6 | Irrimatrice

EDIFICI

CHIUSURE ORIZZONTALI (vedi abaco stratigrafie)
CO1 | Pavimentazione perimetrale interna - Metlo
CO2 | Solaio di copertura corpo servizi - Metlo
CO3 | Solaio di copertura Palazzetto - Metlo
CO4 | Solaio di copertura Hub - Ahagrip
CO5 | Solaio inferiore Hub - Ahagrip
CO6 | Solaio di copertura Palazzetto - Ahagrip
CO7 | Solaio controterra Hub - Ahagrip
CO8 | Solaio di copertura con copperta monolitica Palestra - Ahagrip
CO9 | Solaio di copertura Hub - Ahagrip
CO10 | Solaio controterra palazzetto delle sport - Cardito
CO11 | Solaio di copertura palazzetto delle sport - Cardito
CO12 | Solaio controterra Palestra - Ahagrip
CO13 | Solaio sovrastante di copertura Palestra - Ahagrip

CHIUSURE VERTICALI (vedi abaco stratigrafie)
CV1 | Chiusura verticale esterna con rivestimento in terracotta - Metlo
CV2 | Chiusura verticale esterna con rivestimento in pannelli di Bioscamento Hub - Ahagrip
CV3 | Chiusura verticale esterna in pannello di policarbonato alveolare Hub - Ahagrip
CV4 | Chiusura verticale esterna con finitura a intagliatura
CV5 | Chiusura scale con finitura a intagliatura
CV6 | Chiusura verticale esterna in cemento - Metlo
CV7 | Pannelli di bioscamento a voglio termico con finitura cemento colorato in pasta
CV8 | Controparete con elementi di finitura in lana di legno mineralizzata
CV9 | Controparete con pannelli di gesso rivestito
CV10 | Chiusura verticale esterna con cappotto e rivestimento in pannelli di Bioscamento palazzetto delle sport - Cardito
CV11 | Chiusura verticale esterna con rivestimento in pannelli di Bioscamento Palazzetto delle sport - Cardito
CV12 | Chiusura verticale esterna in pannelli di policarbonato alveolare Palazzetto - Cardito
CV13 | Chiusura verticale esterna in cemento - Cardito
CV14 | Chiusura verticale tipo cortina - Metlo
CV15 | Rivestire a intagliatura
CV16 | Chiusura verticale esterna con cappotto e rivestimento in pannelli di Bioscamento e rivestimento interno in gesso Palazzetto delle sport - Cardito

PARTIZIONI VERTICALI (vedi abaco stratigrafie)
PV1 | Parete divisoria tipo Ognisi SX 100/50 LOX GX o similare
PV2 | Parete divisoria tipo Ognisi SX 100/50 LOX GX o similare (unito su un lato)
PV3 | Parete divisoria tipo Ognisi SX 125/75 LOZ X o similare
PV4 | Parete divisoria REWI

PARTIZIONI ORIZZONTALI (vedi abaco stratigrafie)
PO1 | Solaio intermedio corpo servizi - Metlo
PO2 | Solaio intermedio corpo servizi Palazzetto delle sport - Cardito

FINESTRE E PORTE (vedi abaco stratigrafie)
F1 | Porta a vetro battente 90/ 120
F2 | Porta a vetro battente 90/ 120
F3 | Serranda avvolgibile
F4 | Griglia di aerazione
F5 | Porta metallica in lamiera piastro
F6 | Porta metallica tagliafuoco a vetrata
F7 | Infisso in alluminio ad anta fissa
F8 | Finestra a nastro 1.15m x 2.8m
F9 | Finestra a nastro 1.15m x 2.8m
F10 | Sistema di facciata continua
F11 | Porta in pannelli grigliato di alluminio
F12 | Porta in alluminio
F13 | Lucernaio

CONTROSOFFITTI (vedi abaco stratigrafie)
CS01 | Controsoffitto a lamiera stirata
CS02 | Controsoffitto continuo in lastre di gesso microforato
CS03 | Controsoffitto in pannelli di mite metallica

COMUNE DI CARDITO
Città Metropolitana di Napoli

Finanziato dall'Unione europea NextGenerationEU
Italiadomani PIANO NAZIONALE DI RIPRESA E RESILIENZA
MINISTERO DELL'ECONOMIA E DELLE FINANZE
TAXONOMY

Cardito (Capofila) | Acerra | Afragola | Arzano | Casavatore | Casoria | Crispano | Frattamaggiore | Frattaminore | Grumo nevano | Melito

PROGETTO ESECUTIVO

Appalto integrato sulla base del progetto di fattibilità tecnica ed economica "Smart City Napoli Nord - Piani Urbani Integrati – M5C2 – I.2.2"
CIG 9726639446C CUP I45I22000020006 - CUP I45I22000030006

RTI:
OPUS COSTRUZIONI S.P.A.
Capogruppo
P.IVA: 07201050639
Via Campana 233, Piscinoli

ARCHIVOLTO SRL
Mandante
P.IVA: 07160960631
Via D. P. Caliano 14, Napoli

RTP:
SAO ARCHITETTURA SRLS
P.IVA 09168061102
Sede legale: Via Pontilloo 66, Napoli

MASCOLO INGEGNERIA SRL
P.IVA 08519811218
Sede legale: Via Gramsci 19, Cicciano

ELECTA SRL
P.IVA 04180291211
Sede legale: Via Principe di Piemonte 105, Roccarainola

RUP
Arch. Pasquale Imbemba

PROGETTO ARCHITETTONICO - (Arcoeni, Via Alfredo Pecchia)

Dettagli aree verdi

		1:1 Aprile 2024	
		UNIRE / ADn	ARZI1.PE.ARC.G 007_02

REVISIONE	DESCRIZIONE	DATA	APPROVATO DA
01	Integrazione rapporto di validazione	Giugno 2024	
02	Integrazione rapporto di validazione	Luglio 2024	
00	prima emissione	Aprile 2024	