


Stralcio catastale



Stralcio Piano di Fabbricazione

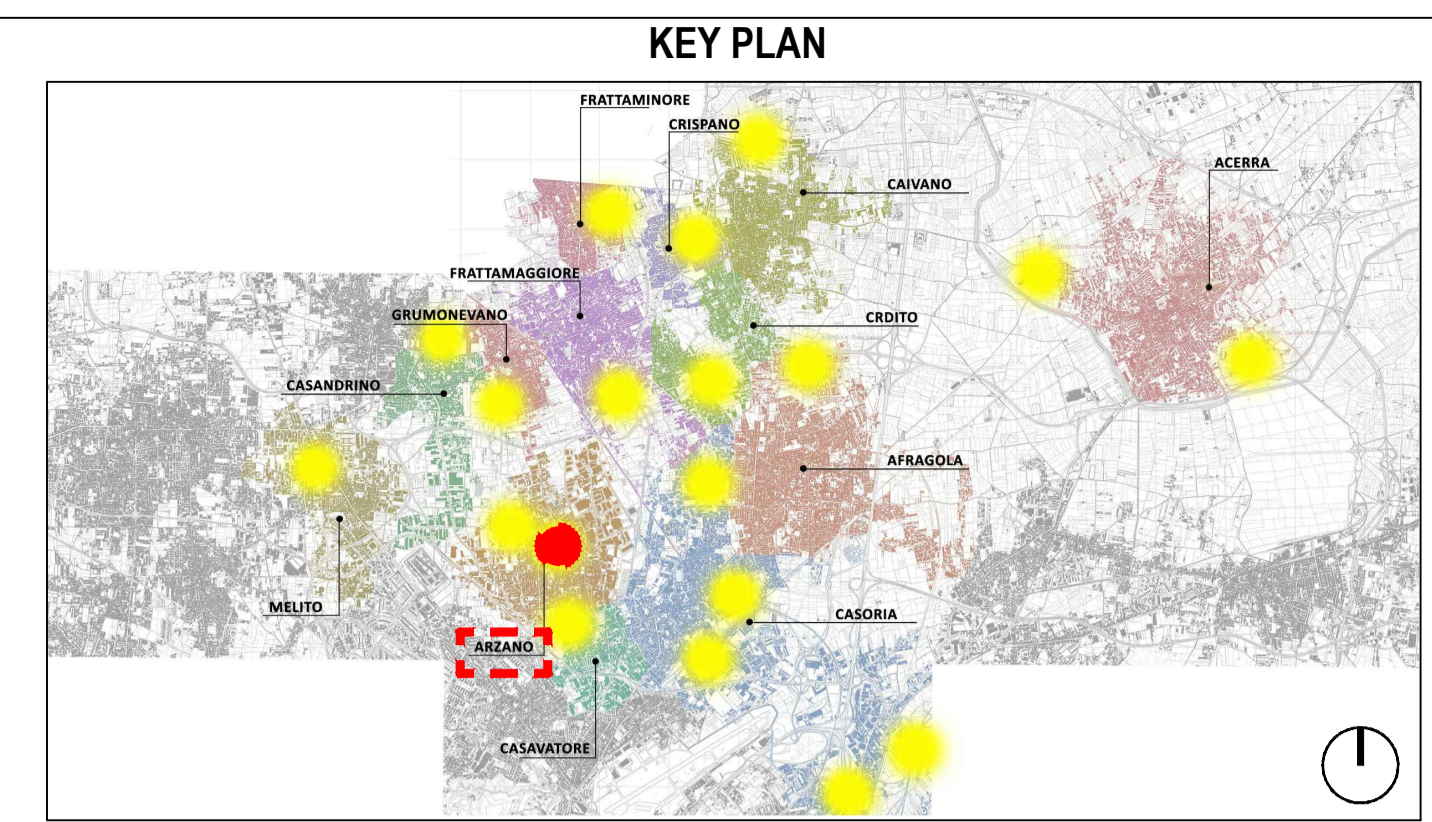

**LEGENDA SIMBOLI**

X,XX	Quote lineari	BB	Lettera di identificazione della sezione
-1.80	Quote altimetriche in pianta	XX	Etichette materiali / finiture di progetto
+0.15	Quote altimetriche in sezione / prospetto	▲	Cono ottico
[Symbol]	Riferimento dettaglio in altro elaborato	▲	Ingresso principale
[Symbol]	Confine lotto	▲	Arbusti esistenti
		▲	Arbusti di progetto
		▲	Uscita sicurezza



Comune: Arzano    Lotto: Via Alfredo Pecchia    Codifica: ARZ 1    Superficie: 1100mq



**PROGETTO ESECUTIVO**

Appalto integrato sulla base del progetto di fattibilità tecnica ed economica "Smart City Napoli Nord - Piani Urbani Integrati - M5C2 - I.2.2"  
 CIG 972663946C CUP I45I22000020006 - CUP I45I22000030006

- RTI**
- OPUS COSTRUZIONI S.P.A. Capogruppo  
 P.IVA 07201350639  
 Via Campana 233, Pozzuoli
  - ARCHIVOLTO SRL Mandante  
 P.IVA 07162480631  
 Via O. P. Caffaro n.4, Napoli
- RUP**  
 Arch. Pasquale Imbemba
- RTP**
- SAG ARCHITETTURA SRLS  
 P.IVA 09189081210  
 Sede legale: Via Posillipo 66, Napoli
  - MASCOLO INGEGNERIA SRL  
 P.IVA 08524811216  
 Sede legale: Via Gramsci 19, Cicchiano
  - ELECTA SRL  
 P.IVA 04082971211  
 Sede legale: Via Principe di Piemonte 109, Roccarainola

**GENERALE (Arzano-Via Alfredo Pecchia)**

Inquadramento urbanistico

REVISIONE	DESCRIZIONE	DATA	APPROVATO DA
00	prima emissione	Aprile 2024	ARZ1.PE.GEN.G. 001