



Ortotofo- stato di fatto - scala 1:200



Foto 1


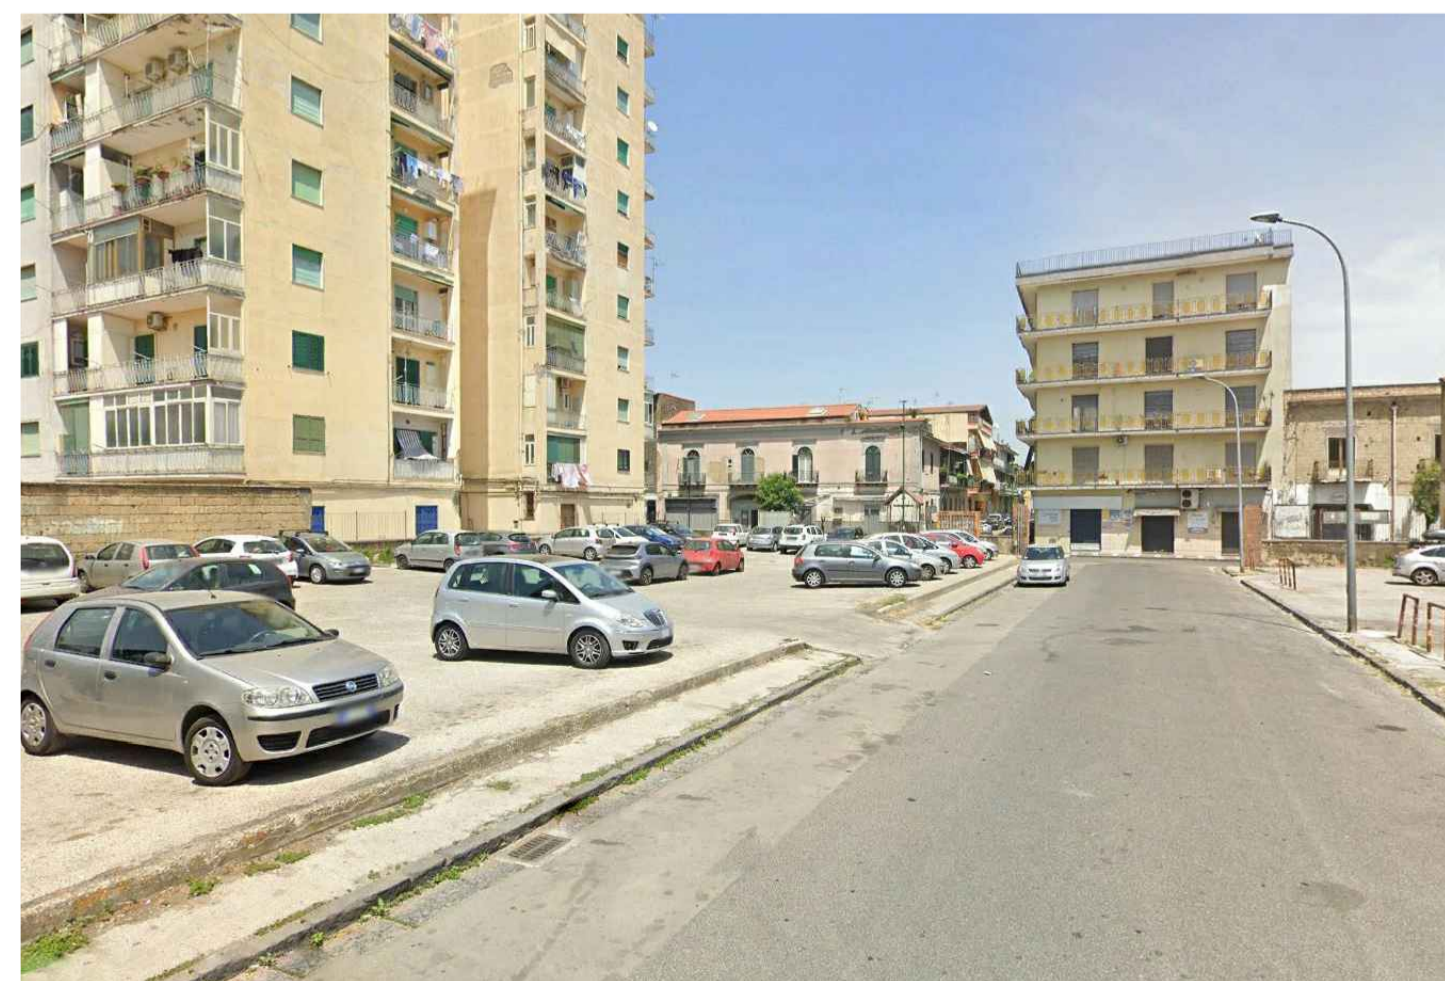


Foto 2




Foto 3

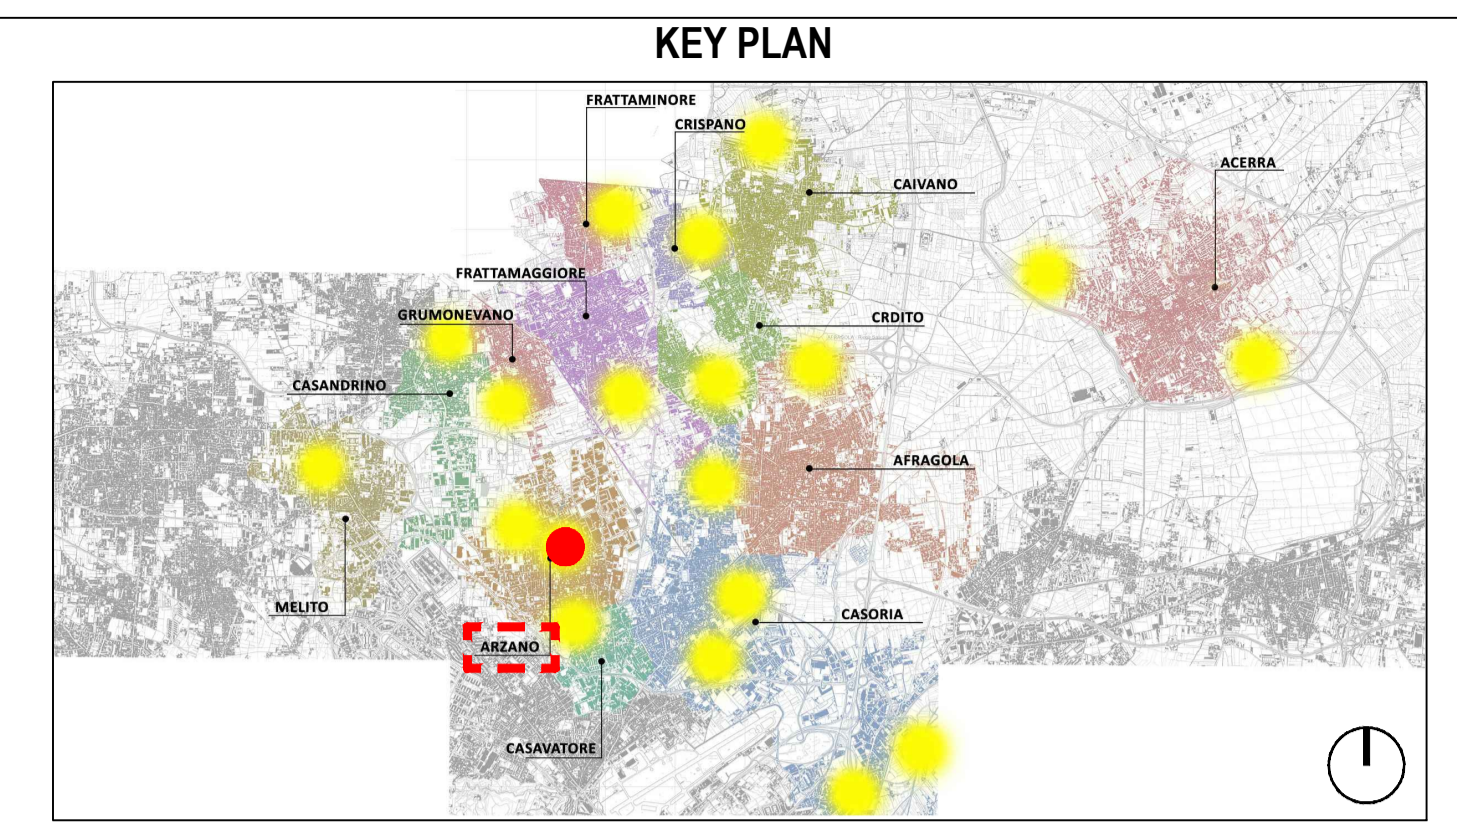

LEGENDA SIMBOLI

X.XX	Quote lineari	BB	Lettera di identificazione della sezione
-1.80	Quote altimetriche in pianta	XX	Etichette materiali / finiture di progetto
+0.15	Quote altimetriche in sezione / prospetto	▲	Cono ottico
	Riferimento dettaglio in altro elaborato	▲	Ingresso principale
	Confine lotto	▲	Uscita sicurezza
		⊗	Arbusti esistenti
		⊗	Arbusti di progetto

DATI LOTTO

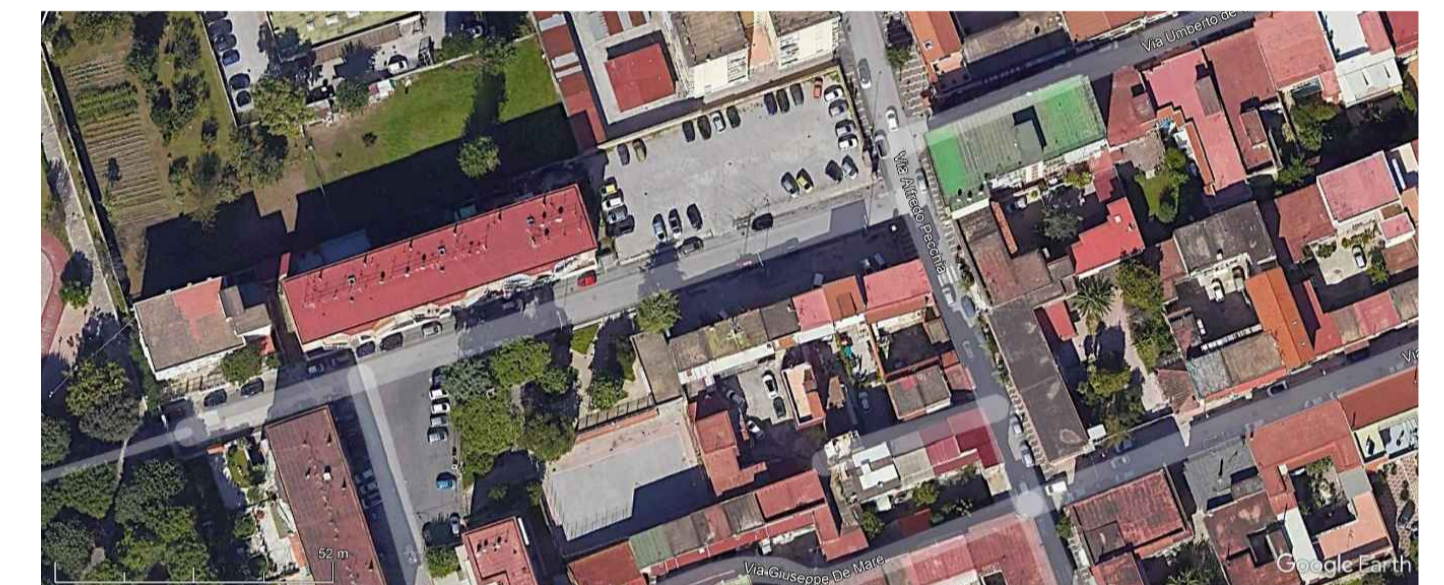

Comune: Arzano    Lotto: Via Alfredo Pecchia    Codifica: ARZ 1    Superficie: 1100mq



PROGETTO ESECUTIVO

Appalto integrato sulla base del progetto di fattibilità tecnica ed economica "Smart City Napoli Nord - Piani Urbani Integrati - M5C2 - I.2.2"  
CIG 972663946C CUP I45I22000020006 - CUP I45I22000030006

**RTI**  
 OPUS COSTRUZIONI S.P.A.  
 Capogruppo  
 P.IVA 07201350639  
 Via Campana 233, Pozzuoli

**RTP**  
 SAG ARCHITETTURA SRLS  
 P.IVA 09189081210  
 Sede legale: Via Posillipo 66, Napoli

**MASCOLO INGEGNERIA SRL**  
 P.IVA 08524811216  
 Sede legale: Via Gramsci 19, Cicciانو

**ELECTA SRL**  
 P.IVA 04082971211  
 Sede legale: Via Principe di Piemonte 109, Roccarainola

**RUP**  
 Arch. Pasquale Imbemba

GENERALE (Arzano-Via Alfredo Pecchia)

Rilievo fotografico

REVISIONE	DESCRIZIONE	DATA	APPROVATO DA
00	prima emissione	Aprile 2024	ARZ1.PE.GEN.G. 004