

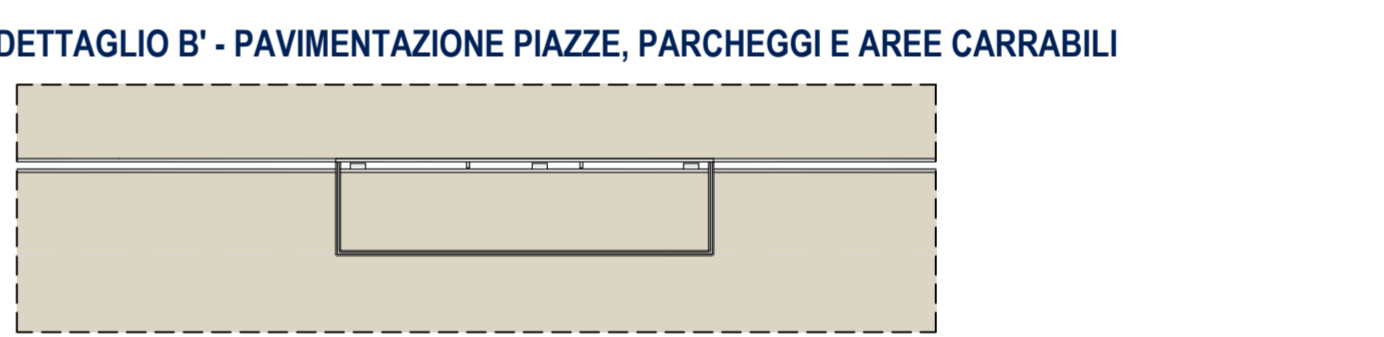


Pozzetto di ispezione per caditoia a fessura sottile
 Minimo impatto visivo
 Ispezione e pulizia del canale

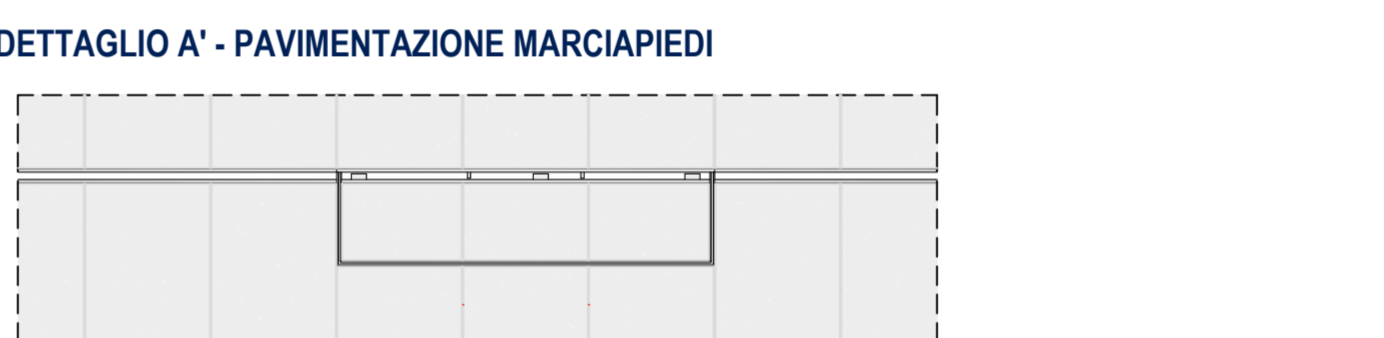

Cunette in cls vibrocompreso utilizzati per canalizzare superficialmente l'acqua piovana fino al punto di raccolta e scolo rappresentati dalle caditoie in pietra, opportunamente accoppiate tra di loro.
 Le caditoie vanno poste in opera ogni 25 m.

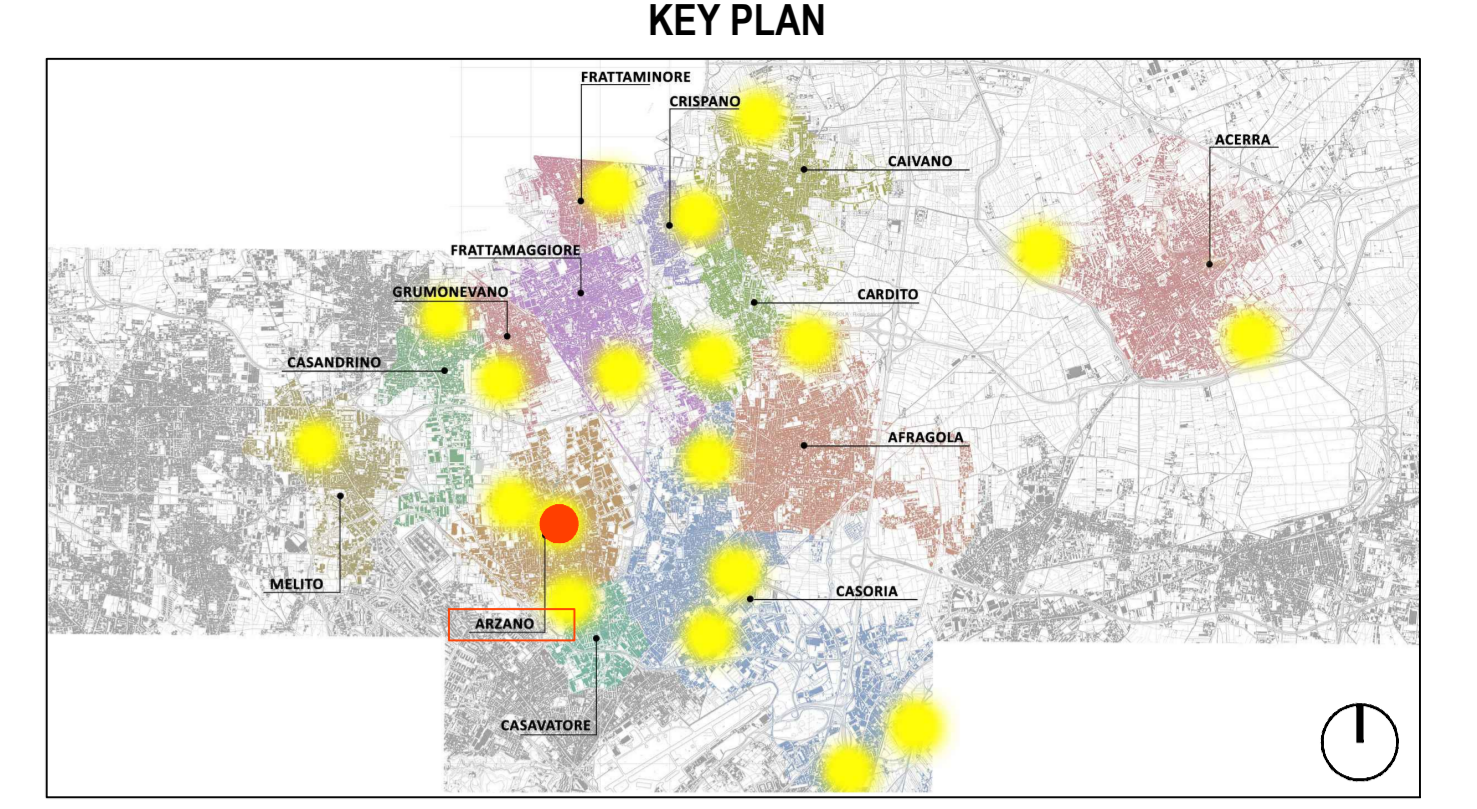

LEGENDA SIMBOLI

X,XX	Quote lineari	DB	Lettera di identificazione della sezione
-1.80	Quote altimetriche in pianta	XX	Etichette materiali / finiture di progetto
+0.15	Quote altimetriche in sezione / prospetto	→	Corno ottico
○	Riferimento dettaglio in altro elaborato	▲	Ingresso principale
□	Confine lotto	⊗	Arbusti esistenti
		⊗	Arbusti di progetto

LEGENDA MATERIALI

- Canale lineare R100GPDTE + GR100ROD
- Pozzetto d'ispezione GRL100RODMA + USCITA
- Pozzetto d'ispezione GRL100RODMA
- Cunetta caditoia in pietra
- Verso di scorrimento dell'acqua
- Linea di Colmo
- Linea di Impluvio

* Per ulteriori dettagli si rimanda all'elaborato grafico "ARZ1.PE.IDS.G.011_01 - Dettagli costruttivi".

COMUNE DI CARDITO
 Città Metropolitana di Napoli

Finanziato dall'Unione europea
 NextGenerationEU

Italiadomani
 PIANO NAZIONALE DI RISERVA E INNOVAZIONE

MINISTERO DELL'INTERNO

PROGETTO ESECUTIVO

Appalto integrato sulla base del progetto di fattibilità tecnica ed economica "Smart City Napoli Nord - Piani Urbani Integrati - MSC2 - I.2.2"
 CIG 972663946C CUP I4512200020006 - CUP I4512200030006

RTI	RTP
OPUS COSTRUZIONI S.P.A. Capogruppo P.IVA: 07201500939 Via Campese 233, Pozzuoli	SAG ARCHITETTURA SRLS P.IVA: 09189081210 Sede legale: Via Posillipo 66, Napoli
ARCHIVOLTO SRL Mandante P.IVA: 07162480831 Via O. P. Caffaro n.4, Napoli	MASCOLO INGEGNERIA SRL P.IVA: 08524811216 Sede legale: Via Gramsci 19, Ciccianno
	ELECTA SRL P.IVA: 04082971211 Sede legale: Via Principe di Piemonte 109, Roccarainola

RUP
 Arch. Pasquale Imbema

PROGETTO IDRICO - (Arzano-Via Alfredo Pecchia)
 Planimetria impianto di raccolta acqua - Posizionamento caditoie

REVISIONE	DESCRIZIONE	DATA	APPROVATO DA
01	Integrazione rapporto di validazione	Giugno 2024	
00	prima emissione	Aprile 2024	