

Canale lineare R100GPDE + GR100ROD




Canale lineare per la raccolta delle acque piovane a fessura sottile.
 Minimo impatto visivo
 Massima captazione delle acque piovane

DETTAGLIO A - PAVIMENTAZIONE MARCIAPIEDI



DETTAGLIO B - PAVIMENTAZIONE PIAZZE, PARCHEGGI E AREE CARRABILI

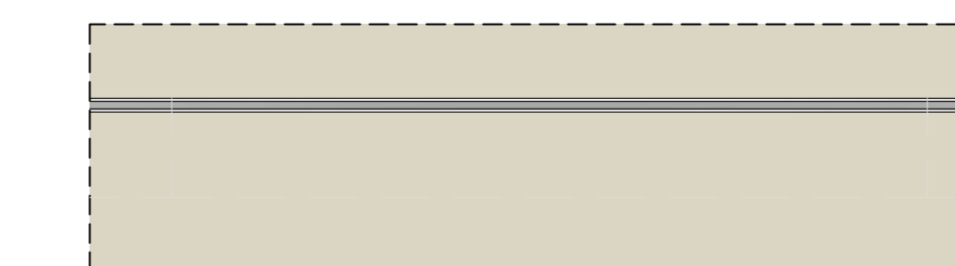


Pozzetto di ispezione per caditoia a fessura sottile
 Minimo impatto visivo
 Ispezione e pulizia del canale

DETTAGLIO A' - PAVIMENTAZIONE MARCIAPIEDI




DETTAGLIO B' - PAVIMENTAZIONE PIAZZE, PARCHEGGI E AREE CARRABILI

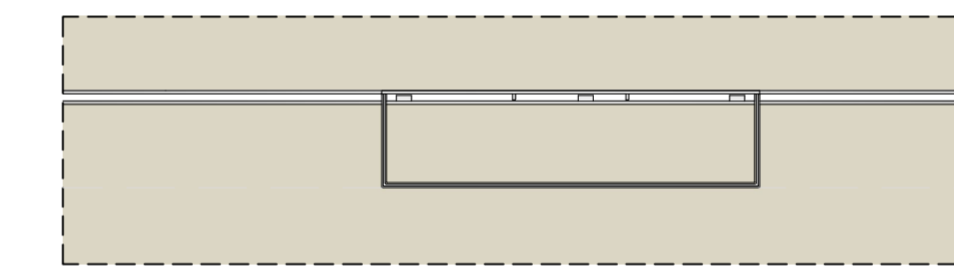

Cunetta caditoia in pietra



Cunette in cls vibrocompreso utilizzati per canalizzare superficialmente l'acqua piovana fino al punto di raccolta e scolo rappresentati dalle caditoie in pietra, opportunamente accoppiate tra di loro.
 Le caditoie vanno poste in opera ogni 25 m.

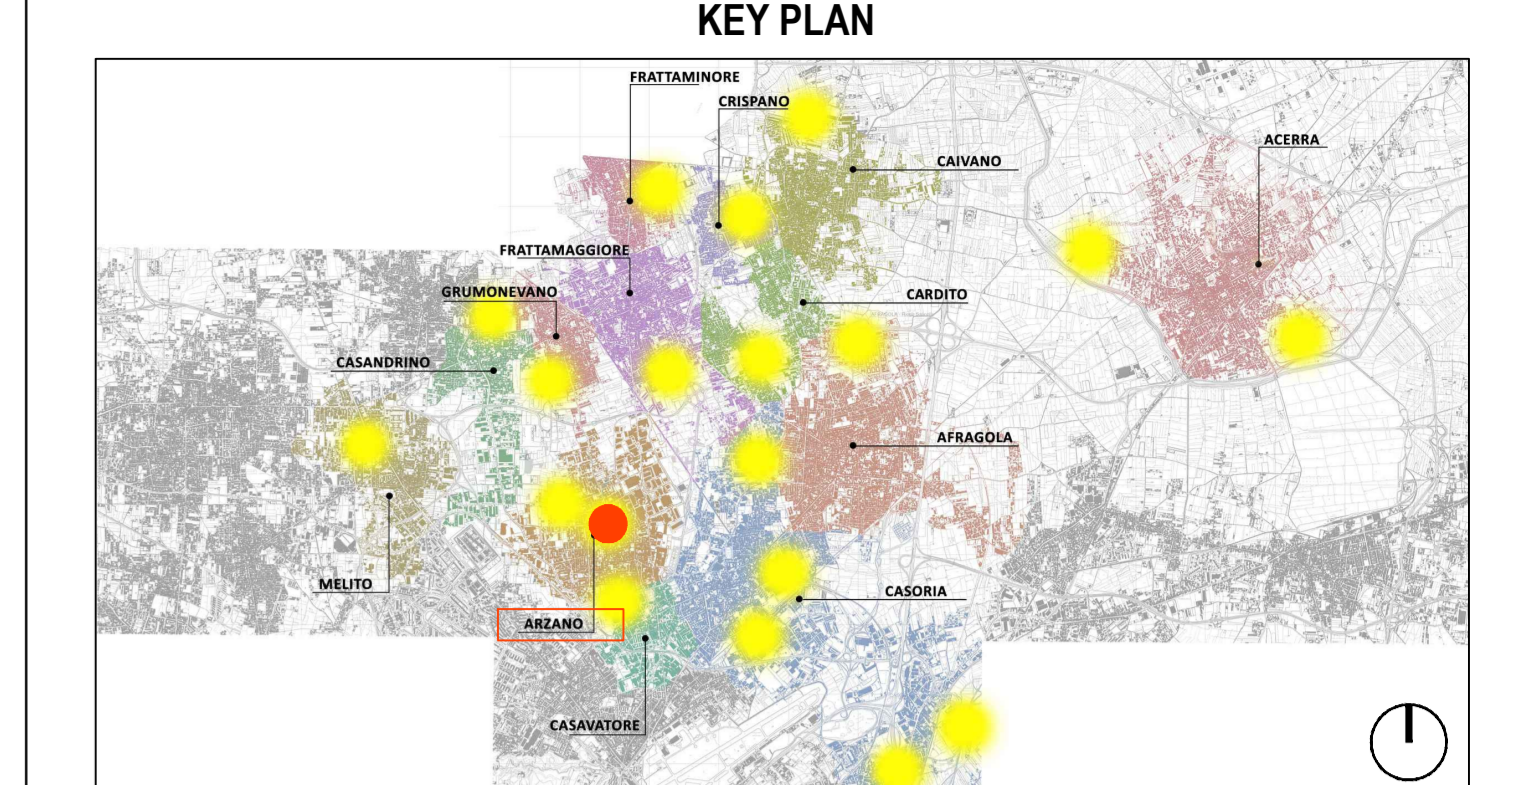

LEGENDA SIMBOLI

	Quote lineari		Lettera di identificazione della sezione
	Quote allometriche in pianta / prospetto		Etichette materiali / finiture di progetto
	Quote allometriche in sezione / prospetto		Corno obliquo
	Riferimento dettaglio in altro elaborato		Ingresso principale
	Confine lotto		Arbusti esistenti
			Arbusti di progetto

LEGENDA MATERIALI

- Canale lineare R100GPDE + GR100ROD
- Pozzetto d'ispezione GRL100RODMA + USCITA
- Pozzetto d'ispezione GRL100RODMA
- Cunetta caditoia in pietra
- Verso di scorrimento dell'acqua
- Linea di Colmo
- Linea di Impluvio

* Per ulteriori dettagli si rimanda all'elaborato grafico "ARZ1.PE.IDS.G.011_01 - Dettagli costruttivi".



PROGETTO ESECUTIVO

Appalto integrato sulla base del progetto di fattibilità tecnica ed economica "Smart City Napoli Nord - Piani Urbani Integrati - MSC2 - I.2.2"
 CIG 972663946C CUP I4512200020006 - CUP I45122000030006

RTI	RTP
OPUS COSTRUZIONI S.P.A. Capogruppo P.IVA 07201500939 Via Campese 233, Pozzuoli	SAG ARCHITETTURA SRLS P.IVA 09189091210 Sede legale: Via Posillipo 66, Napoli MASCOLO INGEGNERIA SRL P.IVA 08524811216 Sede legale: Via Gramsci 19, Cicciiano
ARCHIVOLTO SRL Mandante P.IVA 07162480031 Via O. P. Caffaro n.4, Napoli	ELECTA SRL P.IVA 04082971211 Sede legale: Via Principe di Piemonte 109, Roccarainola

RUP
 Arch. Pasquale Imbemba

PROGETTO IDRICO - (Arzano-Via Alfredo Pecchia)
 Planimetria impianto di raccolta acqua -
 Posizionamento caditoie

REVISIONE	DESCRIZIONE	DATA	APPROVATO DA
01	Integrazione rapporto di validazione	Giugno 2024	
00	prima emissione	Aprile 2024	