


Pozzetto di ispezione per caditoia a fessura sottile
Minimo impatto visivo
Ispezione e pulizia del canale

DETTAGLIO A' - PAVIMENTAZIONE MARCIAPIEDI

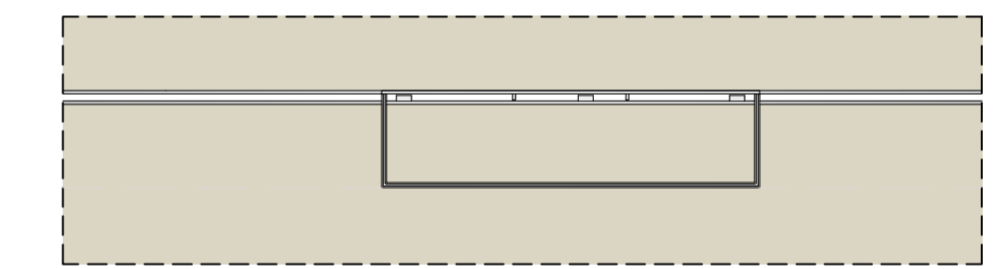

DETTAGLIO B' - PAVIMENTAZIONE PIAZZE, PARCHEGGI E AREE CARRABILI



Cunetta caditoia in pietra



Cunette in cls vibrocompreso utilizzati per canalizzare superficialmente l'acqua piovana fino al punto di raccolta e scolo rappresentati dalle caditoie in pietra, opportunamente accoppiate tra di loro.
Le caditoie vanno poste in opera ogni 25 m.





Canale lineare per la raccolta delle acque piovane a fessura sottile.
Minimo impatto visivo
Massima captazione delle acque piovane

DETTAGLIO A - PAVIMENTAZIONE MARCIAPIEDI



DETTAGLIO B - PAVIMENTAZIONE PIAZZE, PARCHEGGI E AREE CARRABILI

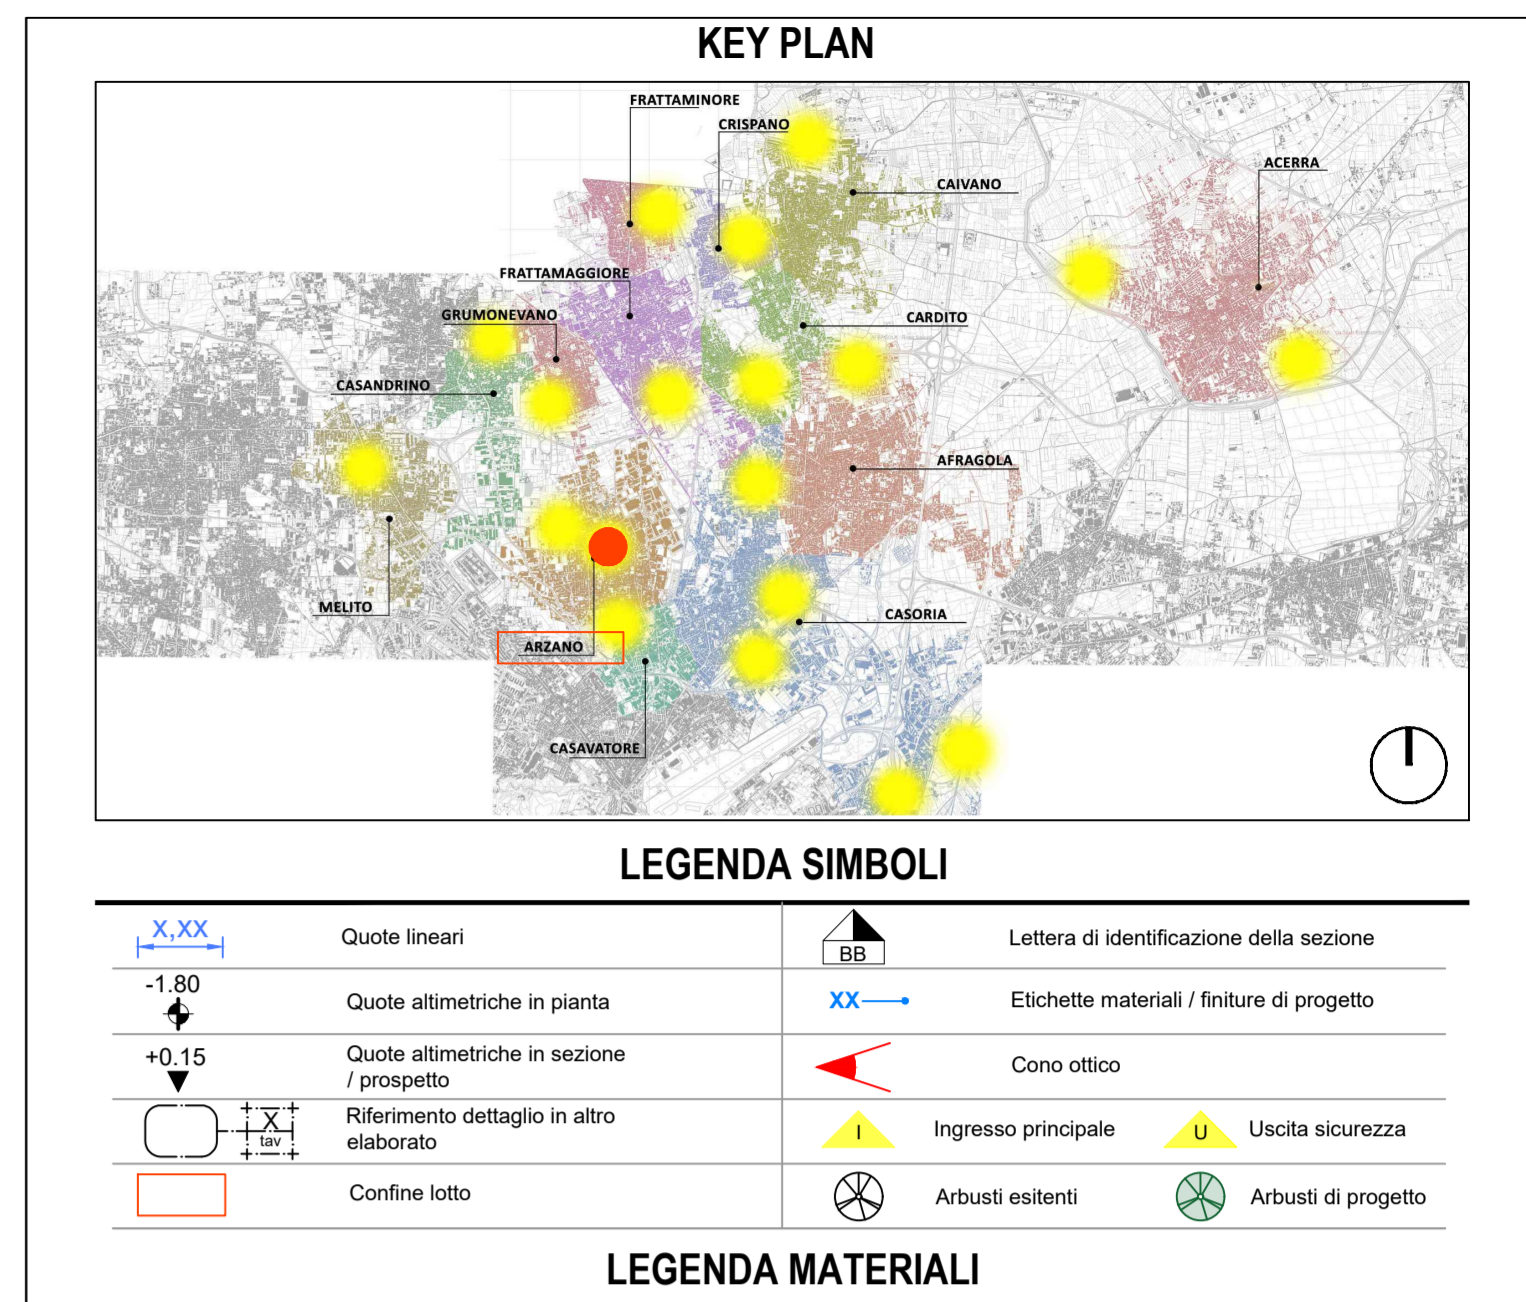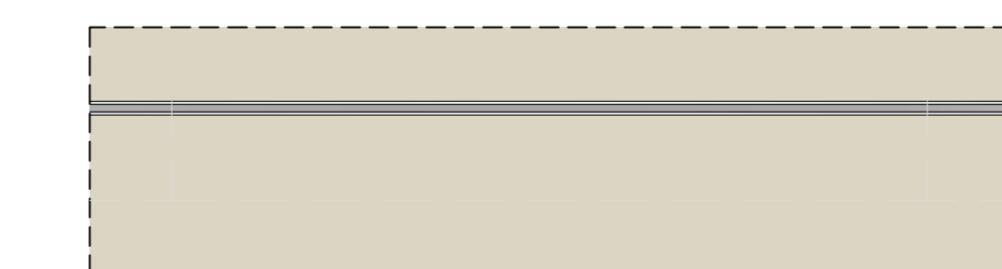

- Canale lineare R100GPDTE + GR100ROD
 - Pozzetto d'ispezione GRL100RODMA + USCITA
 - Pozzetto d'ispezione GRL100RODMA
 - Cunetta caditoia in pietra
 - Verso di scorrimento dell'acqua
 - Linea di Colmo
 - Linea di Impluvio
- * Per ulteriori dettagli si rimanda all'elaborato grafico "ARZ1.PE.IDS.G.011_01 - Dettagli costruttivi".

COMUNE DI CARDITO
Città Metropolitana di Napoli

Finanziato dall'Unione europea NextGenerationEU

Italiadomani
PARTE NAZIONALE ED ENERGIA E SOSTENIBILITÀ

MINISTERO DELL'INTERNO

Cardito (Capofila) Acerra Afragola Arzano Calvano Casandrino Casavatore Casoria Crispiano Frattammaggiore Frattaminore Grumo nevano Melito

PROGETTO ESECUTIVO

Appalto integrato sulla base del progetto di fattibilità tecnica ed economica "Smart City Napoli Nord - Piani Urbani Integrati - MSC2 - I.2.2"
CIG 972663946C CUP I45I2200020006 - CUP I45I22000030006

RTI	OPUS COSTRUZIONI S.P.A. Capogruppo P.IVA 07201550639 Via Campese 233, Pozzoli	RTP	SAG ARCHITETTURA SRLS P.IVA 09185081210 Sede legale: Via Posillipo 66, Napoli
	ARCHIVOLTO SRL Mandante P.IVA 07162480631 Via O. P. Caffaro n.4, Napoli		MASCOLO INGEGNERIA SRL P.IVA 08524811216 Sede legale: Via Gramsci 19, Cicciiano
			ELECTA SRL P.IVA 04082971211 Sede legale: Via Principe di Piemonte 109, Roccarainola

RUP
Arch. Pasquale Imbemma

PROGETTO IDRICO - (Arzano-Via Alfredo Pecchia)
Planimetria impianto di raccolta acqua - Posizionamento caditoie

REVISIONE	DESCRIZIONE	DATA	APPROVATO DA
01	Integrazione rapporto di validazione	Giugno 2024	
00	prima emissione	Aprile 2024	

15 Aprile 2024 ARZ1.PE.IDS.G. 001_5_01
1:50 A1+