




Stralcio planimetrico - scala 1:100

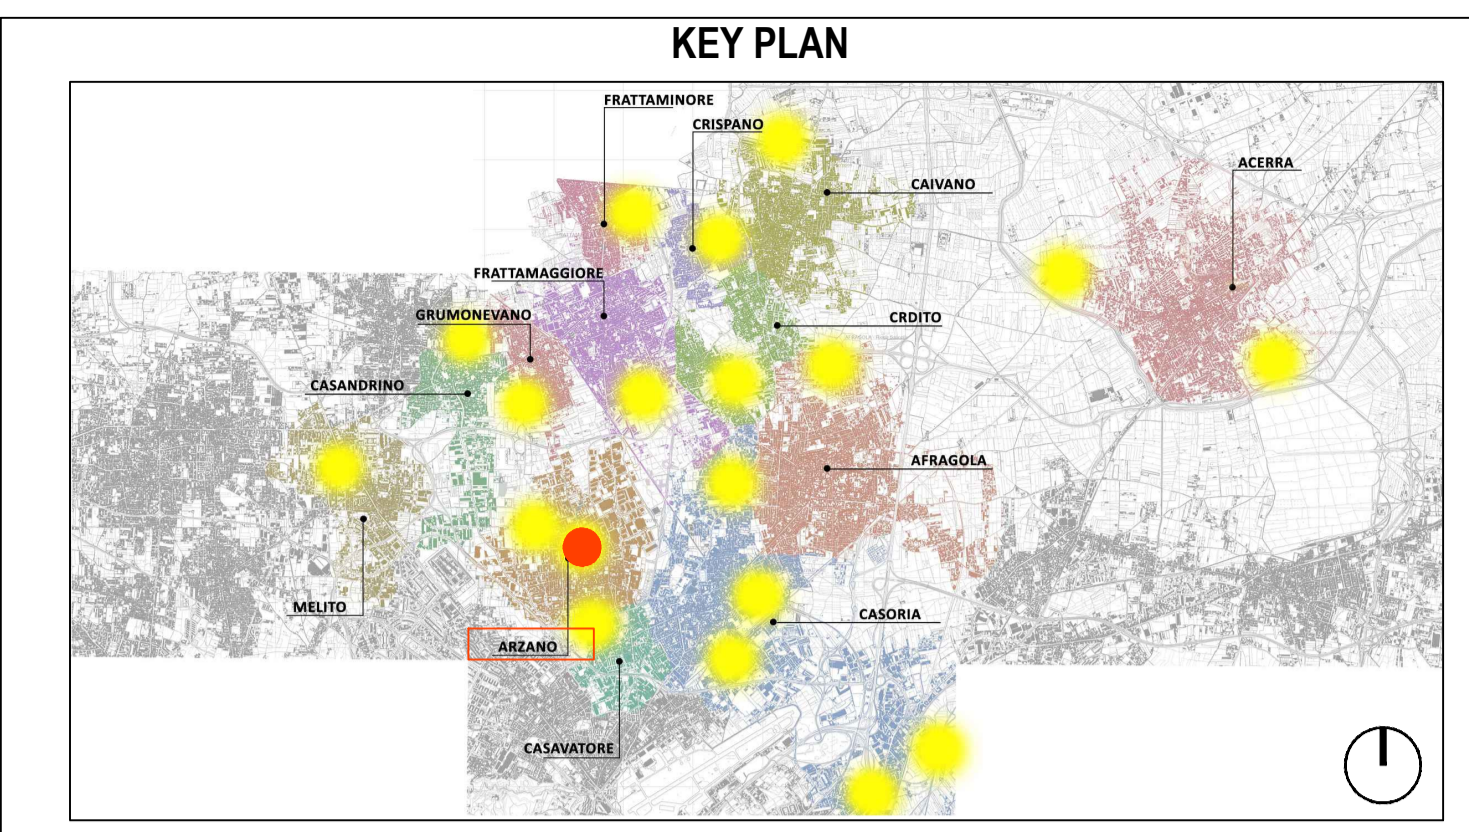

LEGENDA SIMBOLI

	Quote lineari		Lettera di identificazione della sezione
	Quote allometriche in pianta		Elicette materiali / finiture di progetto
	Quote allometriche in sezione / prospetto		Cono ottico
	Riferimento dettaglio in altro elaborato		Ingresso principale
	Confine lotto		Arbusti esistenti
			Arbusti di progetto
			Uscita sicurezza

LEGENDA MATERIALI

SISTEMA DI IRRIGAZIONE LINEE

- Settore A
- Settore B
- Settore C
- Settore D
- Settore E
- Settore F
- Linea Umidostato : FG16OR16
- Linea di alimentazione irrigatori DN40
- Linea di alimentazione elettrovalvole Tipologia FG16OR16 3x2.5 (24V/6VA)
- Alimentazione elettropompa ad inverter Tipologia FG16OR16 3x2.5
- Collegamento Flussostato Tipologia FG16OR16 2x2.5
- Collegamento sensore pioggia Tipologia FG16OR16 3x2.5

- Elettropompa sommersa
Qmin = 0.5 mc/h - Qmax = 3.0 mc/h
Hmax = 43 m.c.a. - Hmin = 19 m.c.a.
n° elementi = 2
- Armadio alloggio 2 vani-IP 55:
QEG, QEI Switch
9.10x18.40x4.46cm
- Pozzetto per elettrovalvole fino a 8 elementi
Dimensione (LxHxP) 80.5x39.5x62.5 cm
- Cabina per alloggio VDC e FSI
Dimensione (LxHxP) 120x120x60 cm
- Vasca di raccolta delle acque;
Dimensione (LxHxP): 266x225x236 cm;
n° elementi = 2

COMUNE DI CARDITO
 Città Metropolitana di Napoli



PROGETTO ESECUTIVO

Appalto integrato sulla base del progetto di fattibilità tecnica ed economica "Smart City Napoli Nord - Piani Urbani Integrati - MSC2 - I.2.2"
 CIG 972663946C CUP I4512200020006 - CUP I4512200030006

RTI
OPUS COSTRUZIONI S.P.A.
 Capogruppo
 P.IVA 07201350639
 Via Campana 233, Pozzuoli

ARCHIVOLTO SRL
 Mandante
 P.IVA 07162480631
 Via G. P. Caffaro n.4, Napoli

RTI
SAG ARCHITETTURA SRLS
 P.IVA 09189081210
 Sede legale: Via Poallipio 06, Napoli

MASCOLO INGEGNERIA SRL
 P.IVA 08524811216
 Sede legale: Via Gramsci 19, Cicciانو

ELECTA SRL
 P.IVA 04082971211
 Sede legale: Via Principe di Piemonte 109, Roccarainola

RUP
 Arch. Pasquale Imbema

PROGETTO IRRIGAZIONE - (Arzano Via Alfredo Pecchia) | Aprile 2024 | ARZ1.PE.IDS.G | 007_01
 Planimetria impianto di irrigazione: Linee idriche | 1:100 | A1+

REVISIONE	DESCRIZIONE	DATA	APPROVATO DA
01	Integrazione rapporto di validazione	Giugno 2024	
00	prima emissione	Aprile 2024	