



COMUNE DI CARDITO
Città Metropolitana di Napoli



Finanziato
dall'Unione europea
NextGenerationEU



Italiadomani
PIANO NAZIONALE DI RIPRESA E RESILIENZA



MINISTERO
DELL'INTERNO



PROGETTO ESECUTIVO

**Appalto integrato sulla base del progetto di fattibilità tecnica ed economica "Smart City
Napoli Nord - Piani Urbani Integrati – M5C2 – I.2.2"**

CIG 972663946C CUP I45I22000020006 - CUP I45I22000030006

RTI



OPUS COSTRUZIONI S.P.A.
Capogruppo
P.IVA 07201350639
Via Campana 233, Pozzuoli



ARCHIVOLTO SRL
Mandante
P.IVA 07162480631
Via O. P. Cafaro n.4, Napoli

RTP

SAG ARCHITETTURA SRLS
P.IVA 09189081210
Sede legale: Via Posillipo 66, Napoli

MASCOLO INGEGNERIA SRL
P.IVA 08524811216

Sede legale: Via Gramsci 19, Cicciano

ELECTA SRL

P.IVA 04082971211

Sede legale: Via Principe di Piemonte
109, Roccarainola

RUP


Arch. Pasquale Imbemma

SICUREZZA - (Arzano Via Alfredo Pecchia)

Layout di cantiere

DATA EMISS.	Aprile 2024		CODIFICA	ARZ1.PE.SIC.R.007
SCALA	-	FORMATO		

REVISIONE	DESCRIZIONE	DATA	APPROVATO DA
03			
02			
01			
00	Prima emissione	Aprile 2024	

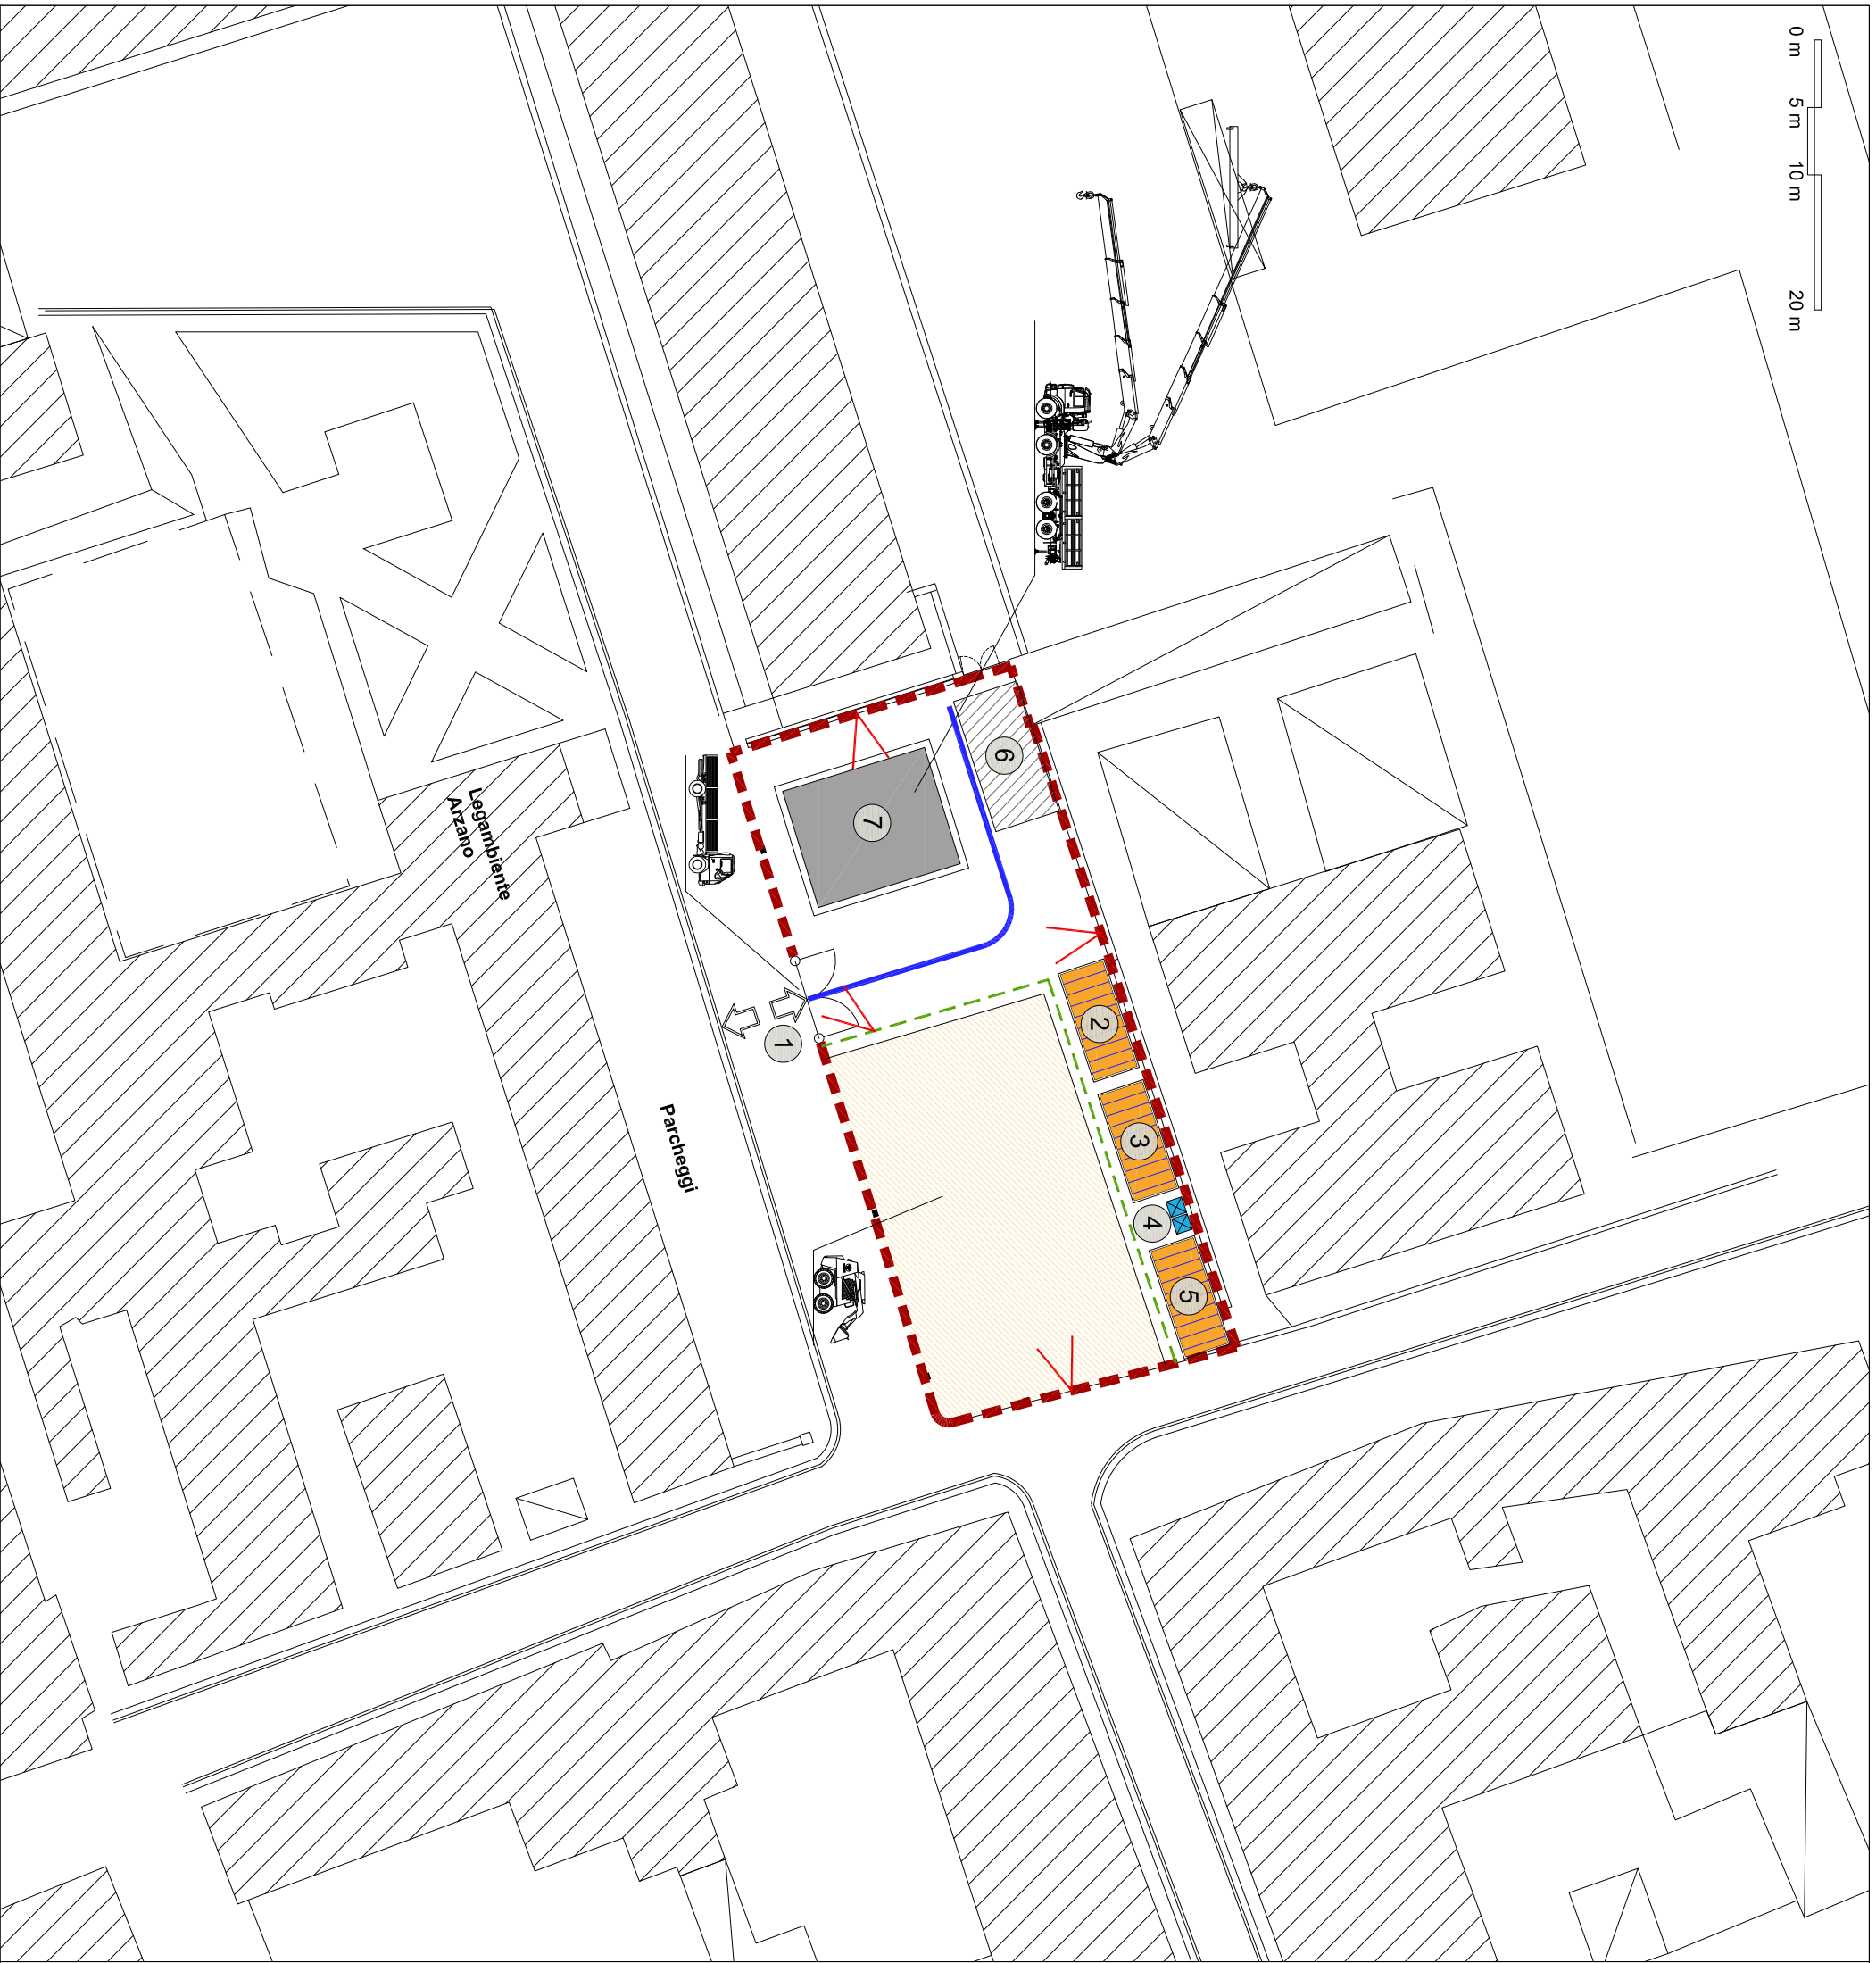

0 m 5 m 10 m 20 m

LEGENDA

1	INGRESSO/USCITA CANTIERE
2	UFFICI
3	MENSA
4	WC
5	SPOGLIATOI
6	AREA STOCCAGGIO MATERIALI
7	NUOVA STRUTTURA IN ACCIAIO



BARACCHE DI CANTIERE



WC



AREA STOCCAGGIO MATERIALI



AREA LAVORAZIONI



RECINZIONE DI CANTIERE



VIABILITÀ MEZZI DI CANTIERE



VIABILITÀ PEDONALE DI CANTIERE



TELECAMERE WIRELESS

ARZANO1 - VIA A. PECCHIA