


Pianta demolizioni e ricostruzioni - scala 1:200

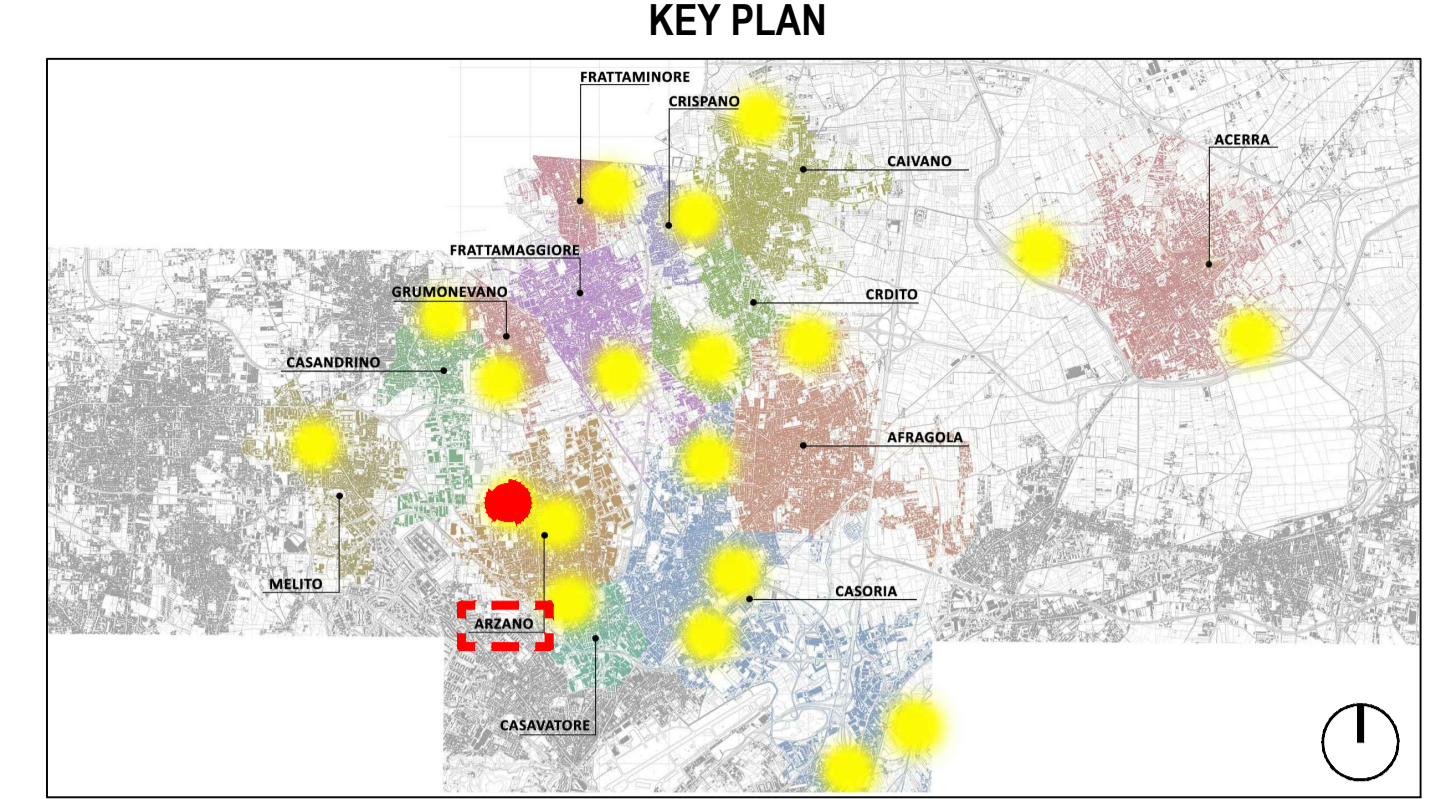

**LEGENDA SIMBOLI**

	Quote lineari		Lettera di identificazione della sezione
	Quote altimetriche in pianta		Etichette materiali / finiture di progetto
	Quote altimetriche in sezione / prospetto		Cono ottico
	Riferimento dettaglio in altro elaborato		Ingresso principale
	Confine lotto		Arbusti esistenti
	Ricostruzione		Arbusti di progetto
	Demolizione		

**COMUNE DI CARDITO**  
Città Metropolitana di Napoli

Finanziato dall'Unione europea NextGenerationsEU | **ItaliaDomani** PIANO NAZIONALE DI IMPRESA E RESILIENZA | MINISTERO DELL'INTERNO

**PROGETTO ESECUTIVO**

Appalto integrato sulla base del progetto di fattibilità tecnica ed economica "Smart City Napoli Nord - Piani Urbani Integrati - M5C2 - I.2.2"  
CIG 972663946C CUP I45I22000020006 - CUP I45I22000030006

<p><b>RTI</b></p> <p> <b>OPUS COSTRUZIONI S.P.A.</b> Capogruppo P.IVA 07201350639 Via Campana 233, Pozzuoli</p> <p> <b>ARCHIVOLTO SRL</b> Mandante P.IVA 07162480631 Via O. P. Caffaro n.4, Napoli</p>	<p><b>RTP</b></p> <p><b>SAG ARCHITETTURA SRLS</b> P.IVA 09189081210 Sede legale: Via Posillipo 66, Napoli</p> <p><b>MASCOLO INGEGNERIA SRL</b> P.IVA 08524811216 Sede legale: Via Gramsci 19, Ciciliano</p> <p><b>ELECTA SRL</b> P.IVA 04082971211 Sede legale: Via Principe di Piemonte 109, Roccarainola</p>
--	--

**RUP**  
Arch. Pasquale Imbemma

**PROGETTO ARCHITETTONICO** (Arzano-Via A. Volpicelli)

Pianta stato di confronto - demolizioni e ricostruzioni

REVISIONE	DESCRIZIONE	DATA	APPROVATO DA
00	prima emissione	Aprile 2024	

DATA: Aprile 2024  
 SCALE: 1:200  
 FOGLIO: A1  
 AUTORE: ARZ2.PE.ARC.G. 001