



Pianta quota +3,00 m

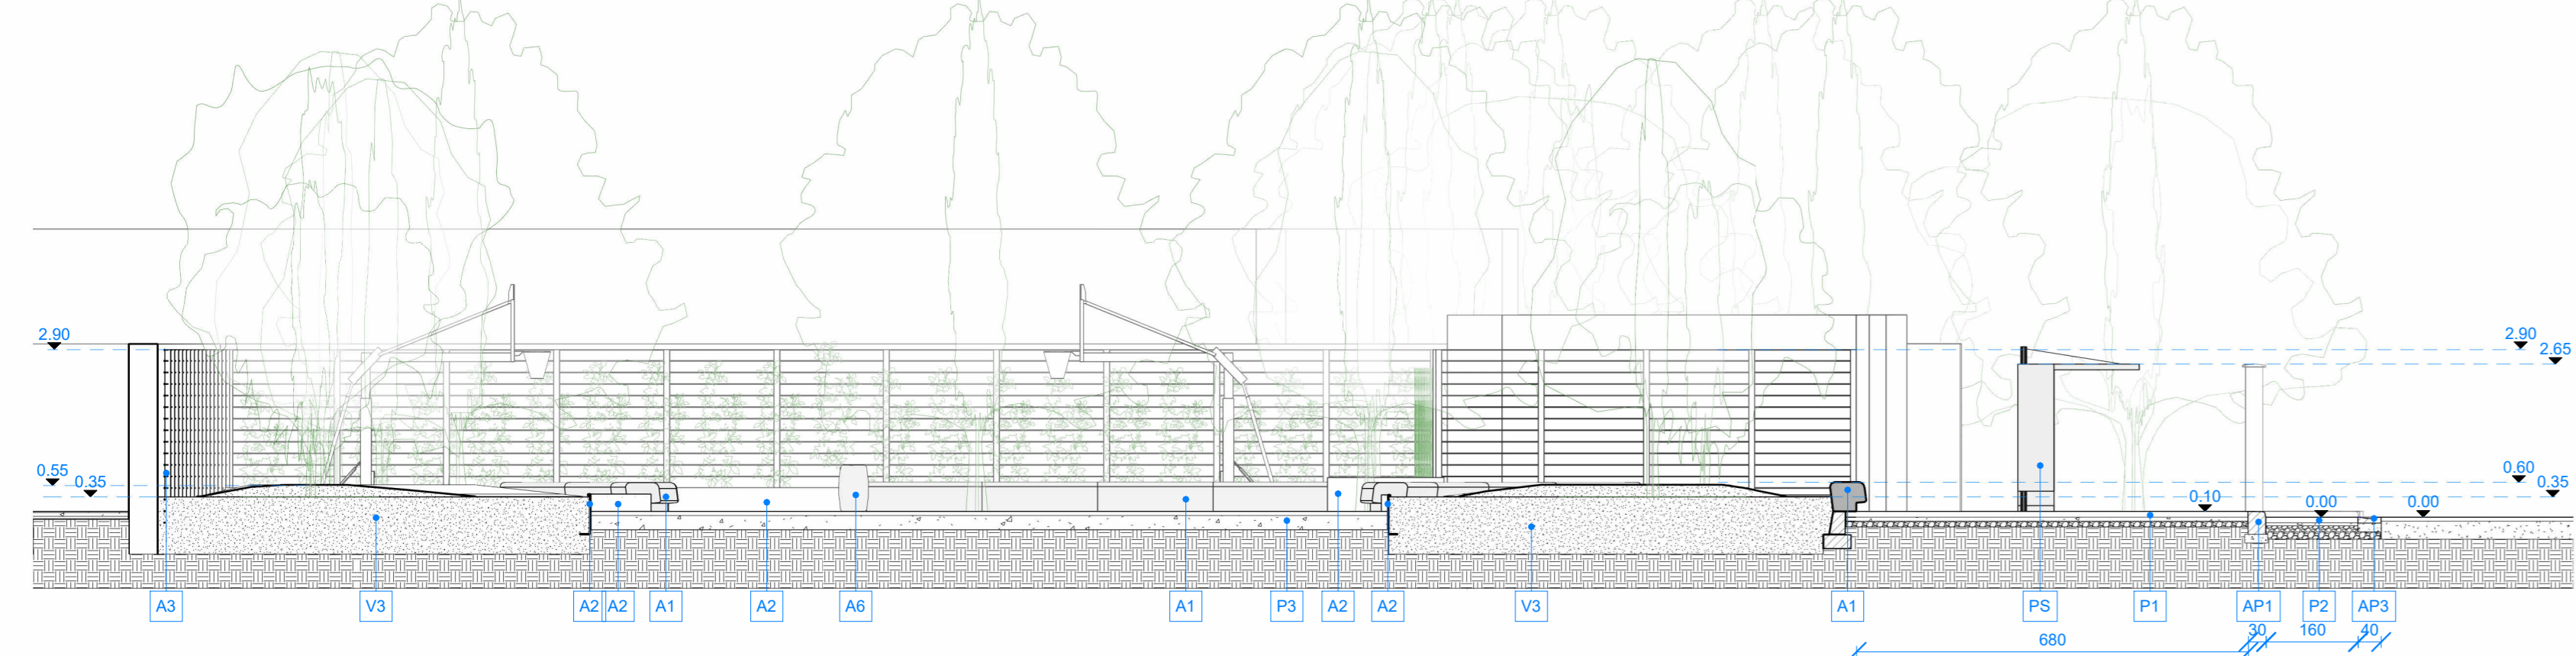

Sezione BB

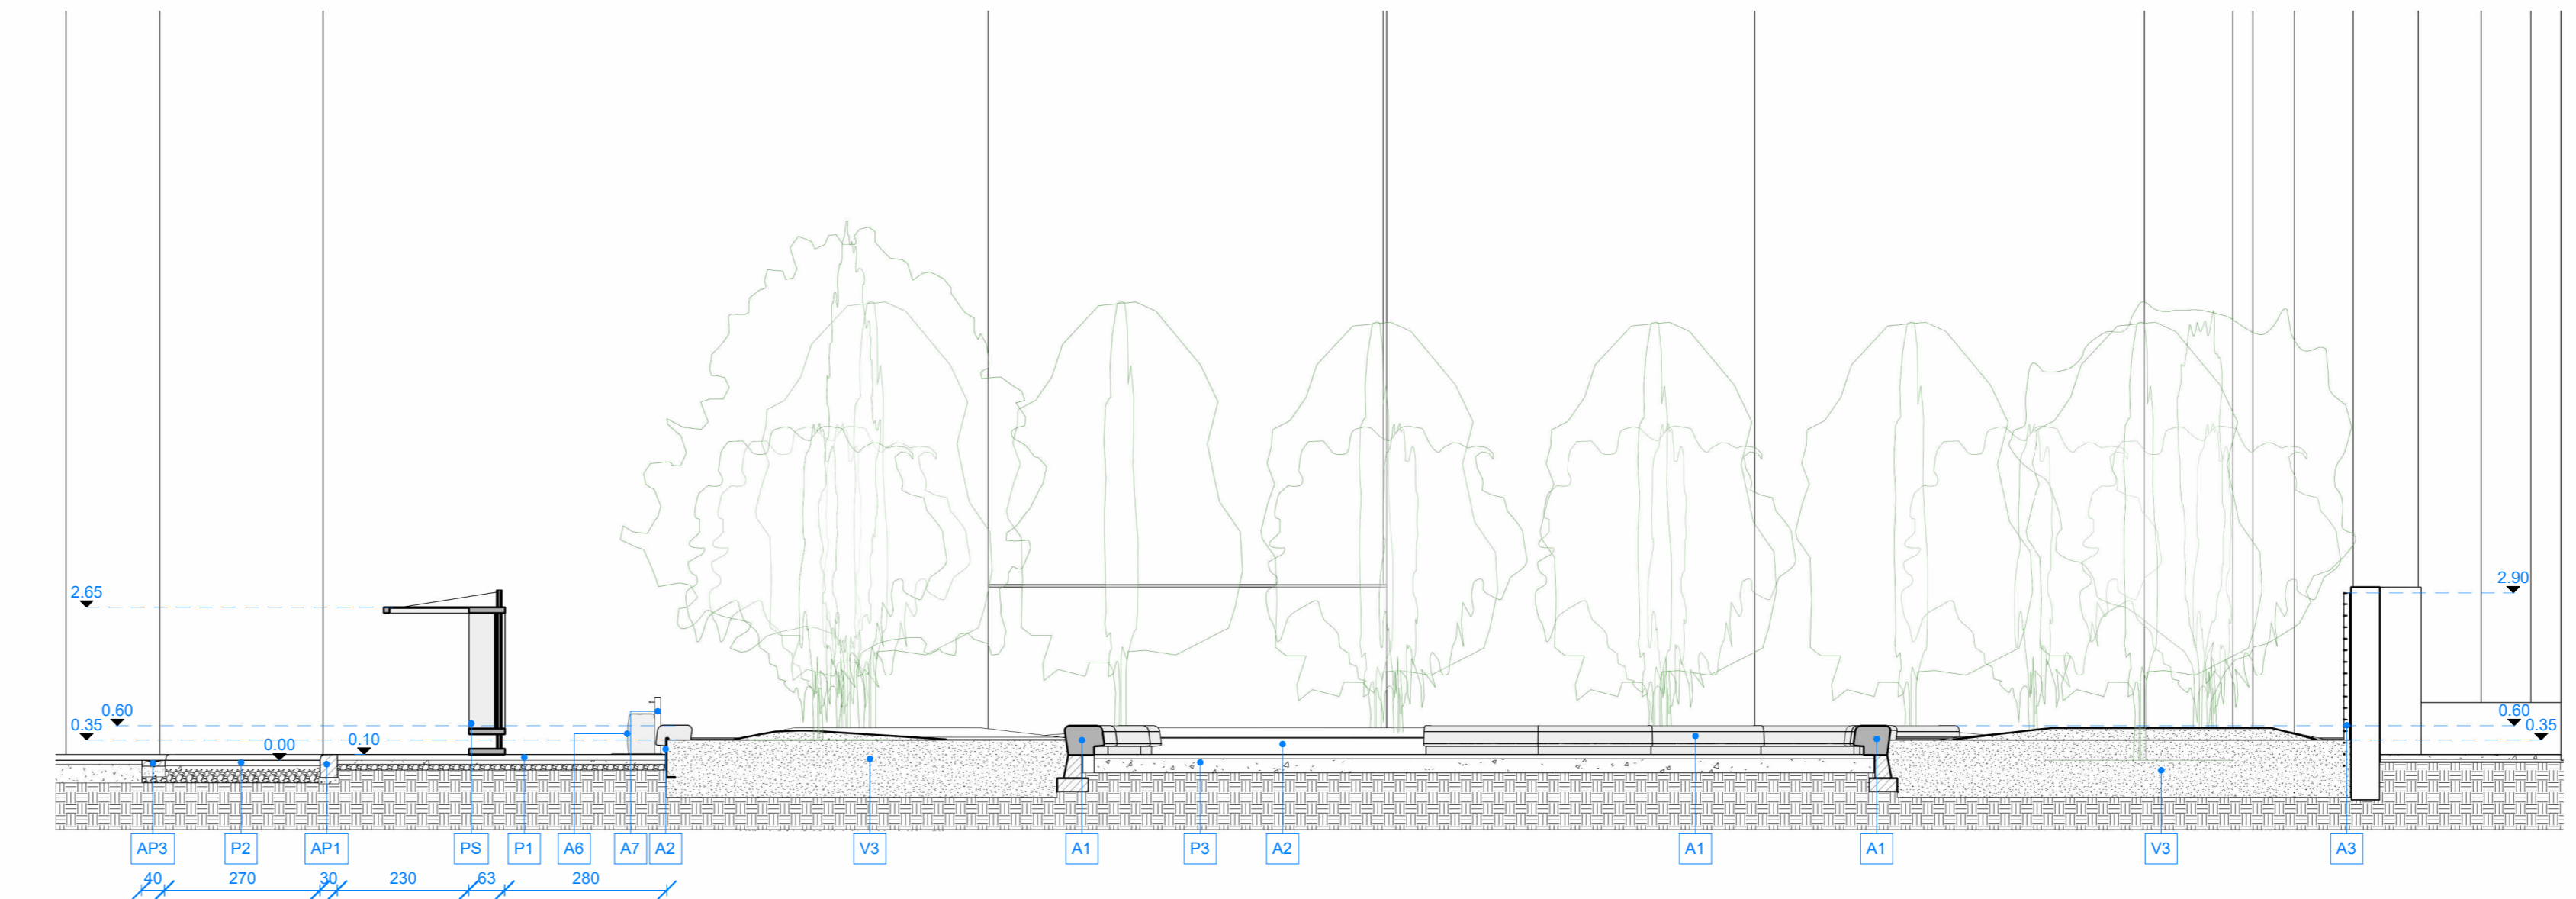

Sezione CC

LEGENDA GRAFICA

PAVIMENTAZIONI

P1 | Tratto

P2 | Base/tra Park Fiber 10

P2, P3, P3.a, P4 | Ecostrati

P6, P7 | Pavimentazione sportiva

ACCESSORI PAVIMENTAZIONI

AP1 | Cornice

AP2 | Cornice

AP3 | Zovella

AP4 | Cornice spartitraffico

ATTREZZATURE

A1 | Origini protettive

A2 | Bordi metallici

A3 | Parelle verdi in acciaio

A4 | Parelle in acciaio

EDIFICI

E1 | Rivestimento in lamiera - Malleo

E2 | Pannello di fibrocemento - Hub

E3 | Pannello di policarbonato alveolare - Hub

E4 | Pannello di policarbonato alveolare - Palazzetto - Cardito

E5 | Pannello di policarbonato alveolare - Palazzetto - Cardito

E6 | Rivestimento copertura Palazzetto - Altaglia

E7 | C11, C04 | Rivestimento copertura

KEY PLAN

LEGENDA SIMBOLI

Quote lineari / prospetto

Quote altimetriche in pianta / elaborato

Riferimento dettaglio in altro elaborato

Confine lotto

Lettere di identificazione della sezione

Etichette materiali / finiture di progetto

Cono ottico

Ingresso principale

Uscita di sicurezza

Arbusti esistenti

Arbusti di progetto

LEGENDA MATERIALI

PIAZZE

SERVIZI PER LA MOBILITA'

P5 | Pavimentazione

P6 | Bordi metallici

PAVIMENTAZIONI (vedi elenco stratigrafico)

P1 | Pavimento pedonale

P2 | Pavimentazione drenante

P3 | Pavimentazione drenante

ACCESSORI PAVIMENTAZIONI

AP1 | Cornice

AP2 | Cornice

AP3 | Zovella

AP4 | Cornice spartitraffico

ATTREZZATURE

A1 | Origini protettive

A2 | Bordi metallici

A3 | Parelle verdi in acciaio

A4 | Parelle in acciaio

EDIFICI

E1 | Rivestimento in lamiera - Malleo

E2 | Pannello di fibrocemento - Hub

E3 | Pannello di policarbonato alveolare - Hub

E4 | Pannello di policarbonato alveolare - Palazzetto - Cardito

E5 | Pannello di policarbonato alveolare - Palazzetto - Cardito

E6 | Rivestimento copertura Palazzetto - Altaglia

E7 | C11, C04 | Rivestimento copertura

PROGETTO ESECUTIVO

Appalto integrato sulla base del progetto di fattibilità tecnica ed economica "Smart City Napoli Nord - Piani Urbani Integrati - MSC2 - I.2.2"

CIG 972663946C CUP I4512200020006 - CUP I4512200030006

RTI

OPUS COSTRUZIONI S.P.A.
Capogruppo
P.IVA: 0751000032
Via Campana 233, Pizzardi

SAG ARCHITETTURA SRLS
P.IVA: 0918906210
Sede legale: Via Poalio 66, Napoli

MASCOLO INGEGNERIA SRL
P.IVA: 0824812126
Sede legale: Via Gramsci 19, Cicano

ARCHIVOLTO SRL
Mandatario
P.IVA: 0716249031
Via G. P. Colaninno 4, Napoli

ELECTA SRL
P.IVA: 0482972111
Sede legale: Via Principe di Piemonte 109, Roccaraino

RUP
Arch. Pasquale Imberba

PROGETTO ARCHITETTONICO (Arzano Via Angelo Volpicelli)

Pianta e profili di progetto

1:100 (A2) ARZZ.PE.ARC.G.002

REVISIONE	DESCRIZIONE	DATA	APPROVATO DA
00	prima emissione	Aprile 2024	

COMUNE DI CARDITO
Città Metropolitana di Napoli

ITALIADOMANI
Piano Nazionale di Sviluppo

Logo of various municipalities in the area: Cardito, Capofila, Acerra, Afragola, Arzano, Calvano, Casandrino, Casavatore, Casoria, Crispiano, Frattamaggiore, Frattamare, Grumo Nevano, Melito.