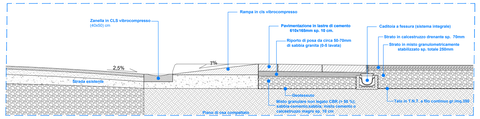

Sezione scivolo disabili - Dettaglio 2 - scala 1:20

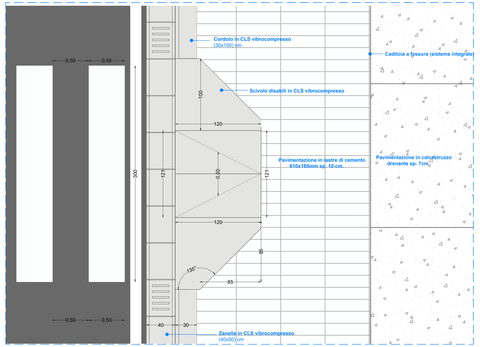

Pianta scivolo disabili - Dettaglio 2 - scala 1:20

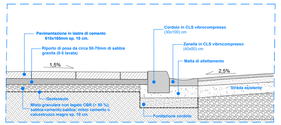

Sezione Stralcio 2 - Dettaglio 1 - scala 1:20

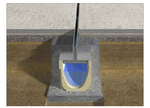

Caditoia a fessura tipo Ulma o similare

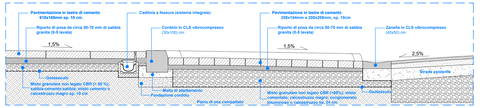

Sezione Stralcio 1 - Dettaglio 1 - scala 1:20

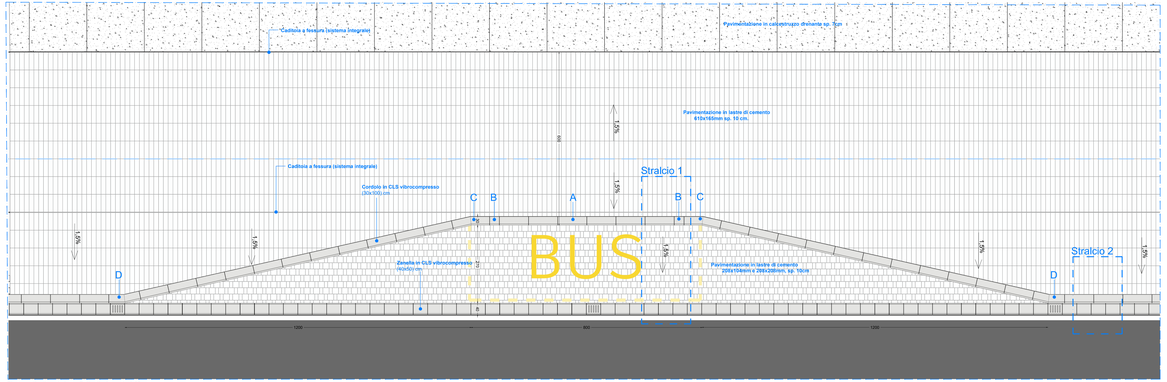

Pianta golfo di sosta bus - Dettaglio 1 - scala 1:50

Elementi cordoli per curve

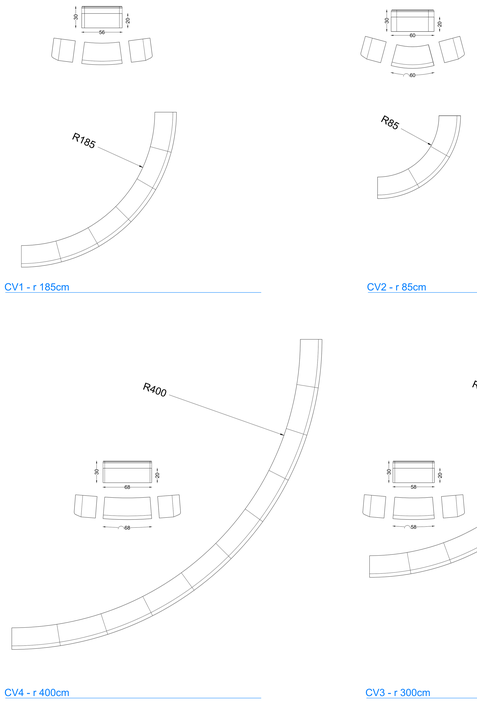

Elementi cordolo - curve - scala 1:20

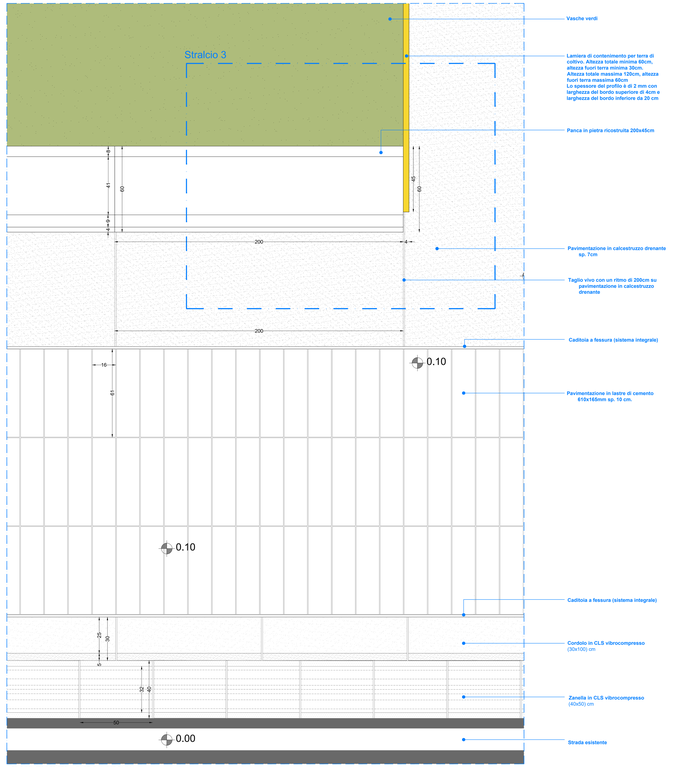

Pianta pavimentazione - Dettaglio 3 - scala 1:10

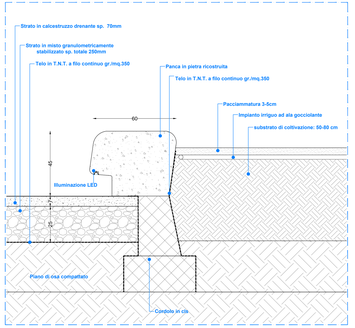

Sezione Stralcio 3 - Dettaglio 3 - scala 1:10

Sistema di panche in pietra ricostruita

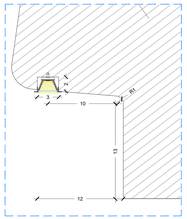

Dettaglio incasso luce LED - scala 1:2

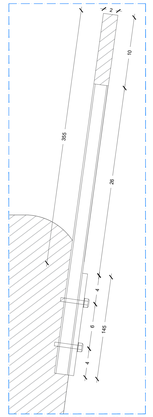

Dettaglio attacco schienale sezione - scala 1:2

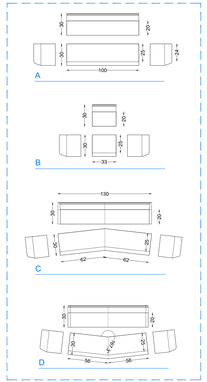

Elementi cordolo - Dettaglio 1 - scala 1:20

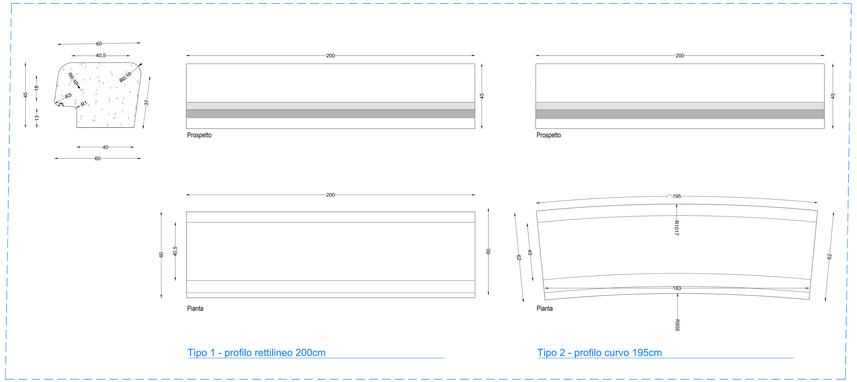

Profili panca - scala 1:10

KEY PLAN

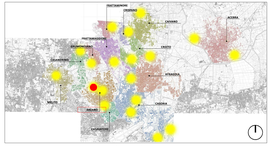

LEGENDA SIMBOLI

X,XX	Quote lineari		Lettera di identificazione della sezione
X,XX	Quote altimetriche in pianta	XX	Etichetta mastelle materiali / finiture di progetto
X,XX	Quote altimetriche in sezione / prospetto		Cono ottico
	Riferimento dettaglio in altro elaborato		Ingresso principale / Uscita sicurezza
	Confine lotto		Arbusti esistenti

LEGENDA MATERIALI

PIAZZE

SEDIAG PER LA MOBILITA'
A1 | Sedia Gaia
B7 | Punto di ricarica mezzi elettrici

PAVIMENTAZIONI (vedi abaco stratigrafie)
P1.1 | Pavimento pedonale e in lastre tipo Bahonda tratto di Tagliata o similare, colore grigio mix
P1.2 | Pavimentazione carrabile drenante in masselli autobloccanti tipo Bahonda tipologia pick di Tagliata o similare, colore grigio mix
P2.1 | Pavimentazione drenante pedonale e carrabile fino a 3,5t tipo Ecobrain o similare
P2.a | Pavimentazione drenante pedonale e carrabile fino a 3,5t con subbrillonto in resina tipo Ecobrain o similare
P4 | Pavimentazione drenante pedonale e carrabile fino a 3 Tipo Ecobrain o similare
P5 | Pavimentazione antitraumatica naturale o sabbia tipo Magnaghi o similare
P6 | Pavimentazione sportiva drenante antitraumatica per esterni tipo VSI Bernargelli o similare
P7 | Pavimentazione sportiva e antitraumatica per esterni tipo VSI Bernargelli o similare
P8 | Pavimentazione in gissa

ACCESSORI PAVIMENTAZIONI
AP1 | Cordolo 20cm in cemento vibrocompresso
AP2 | Cordolo 20cm in cemento vibrocompresso
AP3 | Zanella 40x50cm tipo Bahonda Cunella o similare
AP4 | Caditoia a fessura a forma "T" e "L" inserita con sistema integrale, formato da elementi in cemento vibrocompresso, tipo ULMA o similare
AP5 | Griglia antiraggiunti in pietra modulata tipo Diego Bellatia
AP6 | Cordonata con bordo liscio
AP7 | Cordolo spartitraffico

ATTREZZATURE

A1 | Panca in pietra ricostruita tipo Onda di Bellatia o similare
A2 | Bicchi metallici per contenimento aiuole e terreno in acciaio inox fino ad un massimo di 120cm tipo Bracchi lavorazione metalli o similare
A3 | Cestino in acciaio inox/alluminio in acciaio galvanizzato e verniciato o in acciaio per verniciatura tipo Metalcar o similare
A4 | Pergola in acciaio galvanizzato e verniciato o in acciaio per verniciatura tipo Metalcar o similare
A5 | Dissuasori in acciaio e wavone smontati tipo Metalco Quick o similare
A6 | Cestini portarifiuti in pietra ricomposta tipo Chione Pagano di Bellitalia o similare
A7 | Fontana in acciaio inossidabile con cartiglio asportabile tipo Fuente D. ... 2 – R Fontana di Metalco o similare
A8 | Barriere in Corten

VERDE

V1 | Materiali e materiali piacimenti composto da Pacciamatura organica in coperture, sp min 30 cm e Substrato di coltivazione, sp 80 cm
V1.1 | Rain garden tipologia con saginatura del terreno
V2 | Alberature
V3 | Vaschie Verdi
V4 | Sistema tetto verde esterno tipo DAKU EXTENSIVO PLUS o similare
V5 | Nontiscordi
V6 | Arbustaglia

EDIFICI

CHIUSURE ORIZZONTALI (vedi abaco stratigrafie)
C01 | Pavimentazione parcheggio interrato - Metlo
C02 | Solaio di copertura corpo servizi - Metlo
C03 | Solaio di copertura Palazzetto - Metlo
C04 | Solaio di copertura Hub - Ahagola
C05 | Solaio inferiore Hub - Ahagola
C06 | Solaio di copertura Palazzetto - Ahagola
C07 | Solaio controterra Hub - Ahagola
C08 | Solaio di copertura con copperta monolitica Palestra - Ahagola
C09 | Solaio controterra Palestra - Ahagola
CD01 | Solaio controterra palazzetto dello sport - Cardito
CD11 | Solaio di copertura palazzetto dello sport - Cardito
CD21 | Solaio controterra palazzetto dello sport - Cardito
CD31 | Solaio sovraiacente di copertura Palestra - Ahagola

CHIUSURE VERTICALI (vedi abaco stratigrafie)
CV1 | Chiusura verticale esterna con rivestimento in terracotta - Metlo
CV2 | Chiusura verticale esterna con rivestimento in pannelli di Bioracemetto Hub - Ahagola
CV21 | Chiusura verticale esterna in pannello di policarbonato alveolare Hub - Ahagola
CV4 | Chiusura verticale esterna con finitura a intagliatura
CV5 | Chiusura scala con finitura a intagliatura
CV6 | Chiusura scala con finitura a intagliatura
CV7 | Pannello di tamponamento a vigila termico con finitura cemento colorato in pasta
CV8 | Controparete con elemento di tolura in lana di legno mineralizzata
CV9 | Controparete con pannelli di gesso rivestito
CV10 | Chiusura verticale esterna con cappotto e rivestimento in pannelli di Bioracemetto e rivestimento interno in gesso
CV11 | Chiusura verticale esterna con rivestimento in pannelli di Bioracemetto Palazzetto dello sport - Cardito
CV12 | Chiusura verticale esterna in pannelli di policarbonato alveolare Palazzetto - Cardito
CV13 | Chiusura verticale esterna con rivestimento esterno in terracotta - Cardito
CV14 | Chiusura verticale locale pompa - Metlo
CV15 | Realizzare a intagliatura
CV16 | Chiusura verticale esterna con cappotto e rivestimento in pannelli di Bioracemetto e rivestimento interno in gesso Palazzetto dello sport - Cardito

PARTIZIONI VERTICALI (vedi abaco stratigrafie)
PV1 | Parete divisoria tipo Cayros SX 100/50 LGX GH a similare (unito su entrambi i lati)
PV2 | Parete divisoria tipo Cayros SX 100/50 LGX GH a similare (unito su un lato)
PV3 | Parete divisoria tipo Cayros SX 125/75 LGX 2 a similare
PV4 | Parete divisoria REWI

PARTIZIONI ORIZZONTALI (vedi abaco stratigrafie)
PO1 | Solaio intermedio corpo servizi - Metlo
PO2 | Solaio intermedio corpo servizi Palazzetto dello sport - Cardito

FINESTRE E PORTE (vedi abaco stratigrafie)
F1 | Porta a vetro battente REI 120
F2 | Porta a vetro battente REI 120
F3 | Serranda avvolgibile
F4 | Griglia di aerazione
F5 | Porta metallica in lamiera goffrata
F6 | Porta a vetro scorrevole con cornice a vasistas
F7 | Infisso in alluminio ad anta fissa
F8 | Finestra a vasistas 1.15m x 25m
F9 | Finestra a vasistas 1.15m x 25m
F10 | Sistema di facciata continua
F11 | Porta in pannello grigliato di alluminio
F12 | Porta a scorrevole
F13 | Lucernario

CONTROSOFFITTI (vedi abaco stratigrafie)
CS01 | Controsoffitto lamiera stirata
CS02 | Controsoffitto continuo in lastre in gesso microforato
CS03 | Controsoffitto in pannelli di mite metallica

COMUNE DI CARDITO
Città Metropolitana di Napoli

Finanziato dall'Unione europea NextGenerationEU

Italiadomani PIANO NAZIONALE DI RIPRESA E RESILIENZA

MINISTERO DELL'ISTRUZIONE E DEL MERITO

Cardito (Capofila) | Acerra | Afragola | Arzano | Casoria | Casandrino

Casavatore | Casoria | Crispano | Frattamaggiore | Frattaminore | Grumo nevano | Melito

PROGETTO ESECUTIVO

Appalto integrato sulla base del progetto di fattibilità tecnica ed economica "Smart City Napoli Nord - Piani Urbani Integrati – MS C2 – I.2.2"
CIG 9726639446C CUP I45I22000020006 - CUP I45I22000030006

RTI:
OPUS COSTRUZIONI S.P.A.
Capogruppo
P.IVA: 07203150639
Via Campana 233, Piscinola
ARCHIVOLTO SRL
Mandante
P.IVA: 07162480631
Via D.P. Caters n.4, Napoli

RTP:
SAG ARCHITETTURA SRLS
P.IVA 09168061210
Sede legale: Via Pontilliano 88, Napoli
MASCOLO INGEGNERIA SRL
P.IVA 08514811218
Sede legale: Via Cramesci 19, Cicciano
ELECTA SRL
P.IVA 04180920121
Sede legale: Via Principe di Piemonte 109, Roccarainola

RUP
Arch. Pasquale Imbemba

PROGETTO ARCHITETTONICO - (Arcoiris, Via Angelo Volpicelli)

Dettagli

		Aprile 2024	AR22.PE.ARC.G.D06_02
		SCALE: / ADI:	

REVISIONE	DESCRIZIONE	DATA	APPROVATO DA
01	Integrazione rapporto di validazione	Giugno 2024	
02	Integrazione rapporto di validazione	Luglio 2024	
00	prima emissione	Aprile 2024	