


Planimetria d'insieme - stato di fatto - scala 1:500



LEGENDA SIMBOLI

	Quote lineari		Lettera di identificazione della sezione
	Quote altimetriche in pianta		Etichette materiali / finiture di progetto
	Quote altimetriche in sezione / prospetto		Cono ottico
	Riferimento dettaglio in altro elaborato		Ingresso principale
	Confine lotto		Arbusti esistenti
			Arbusti di progetto
			Uscita sicurezza

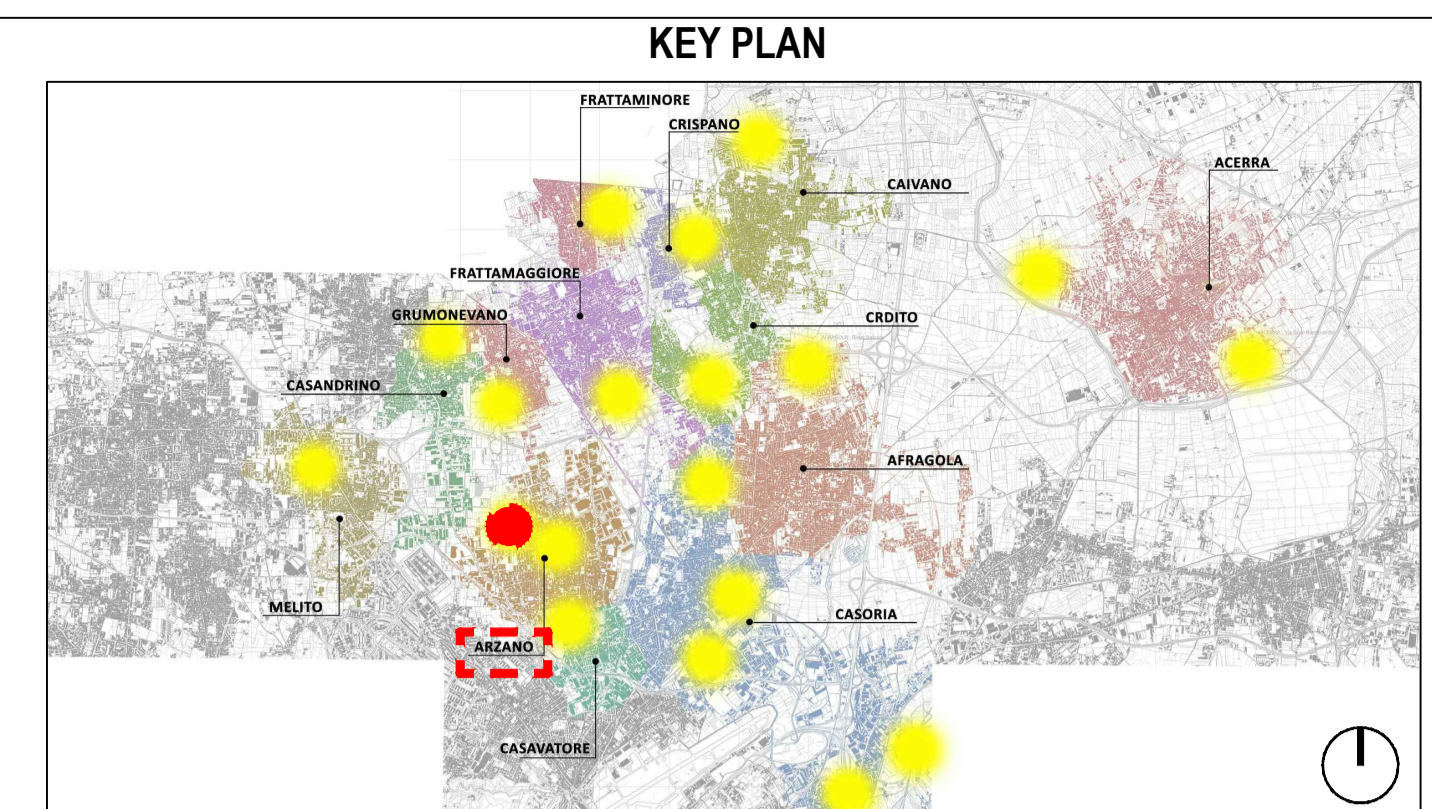

DATI LOTTO
 Comune: Arzano Lotto: Via Angelo Volpicelli Codifica: ARZ 2 Superficie: 1650mq

COMUNE DI CARDITO
 Città Metropolitana di Napoli

Finanziato dall'Unione europea NextGenerationEU | **ItaliaDomani** PIANO NAZIONALE DI IMPRESA E RESILIENZA | **MINISTERO DELL'INTERNO**

PROGETTO ESECUTIVO

Appalto integrato sulla base del progetto di fattibilità tecnica ed economica "Smart City Napoli Nord - Piani Urbani Integrati - M5C2 - I.2.2"
 CIG 972663946C CUP I45I22000020006 - CUP I45I22000030006

RTI
 OPUS COSTRUZIONI S.P.A. Capogruppo
 P.IVA 07201350639
 Via Campana 233, Pozzuoli

ARCHIVOLTO SRL
 Mandante
 P.IVA 07162480631
 Via O. P. Caffaro n.4, Napoli

RTP
 SAG ARCHITETTURA SRLS
 P.IVA 09189081210
 Sede legale: Via Posillipo 66, Napoli

MASCOLO INGEGNERIA SRL
 P.IVA 08524811216
 Sede legale: Via Gramsci 19, Cicchiano

ELECTA SRL
 P.IVA 04082971211
 Sede legale: Via Principe di Piemonte 109, Roccarainola

RUP
 Arch. Pasquale Imbema

GENERALE (Arzano-Via Angelo Volpicelli)

Stato di fatto - Planimetria d'insieme

REVISIONE	DESCRIZIONE	DATA	APPROVATO DA
00	prima emissione	Aprile 2024	

Scale: 1:500 | Foglio: A1 | Data: Aprile 2024 | ARZ2.PE.GEN.G. 002