




Ortofoto- stato di fatto - scala 1:200

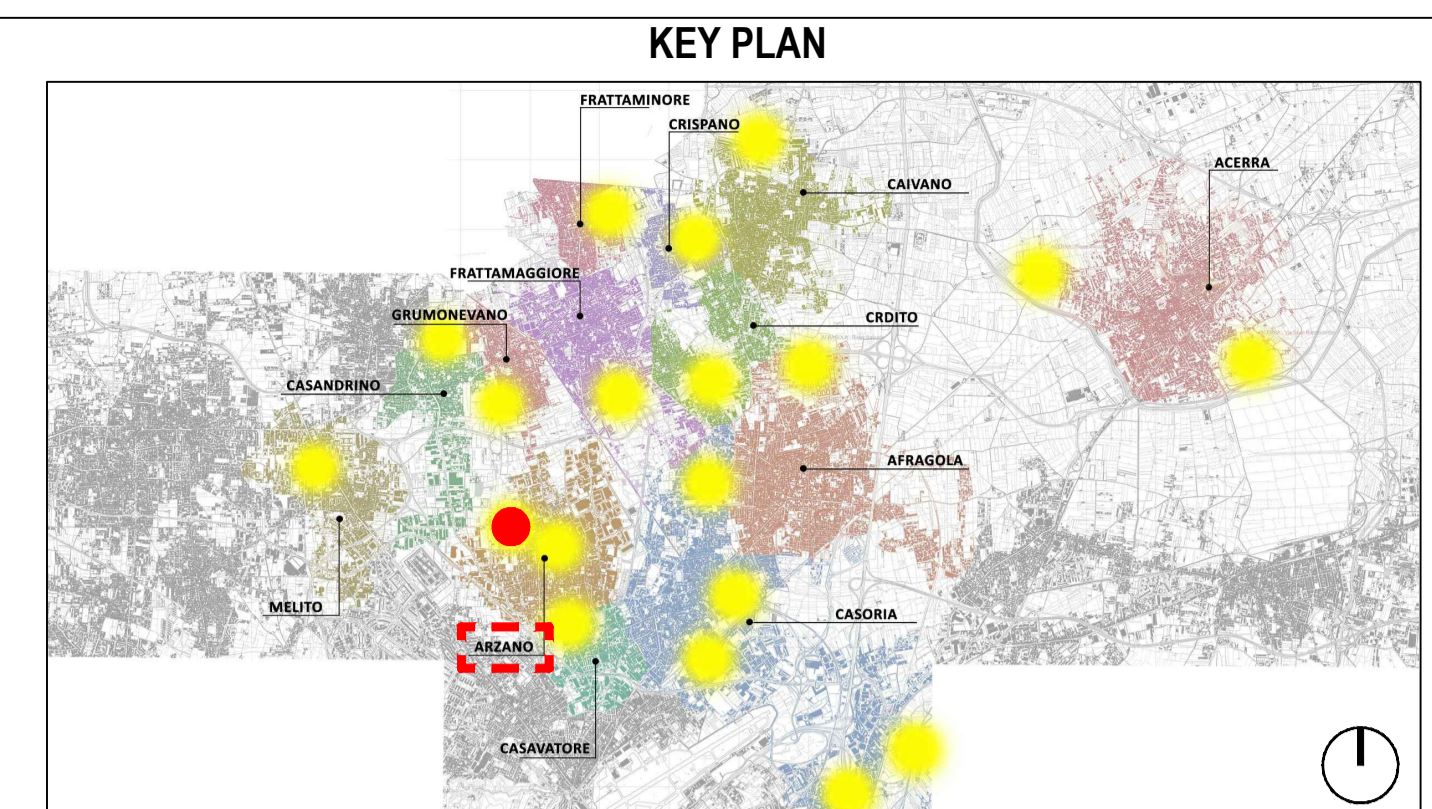

**LEGENDA SIMBOLI**

$X.XX$	Quote lineari	$\nabla$	Lettera di identificazione della sezione
$\pm$	Quote altimetriche in pianta	$XX \rightarrow$	Etichette materiali / finiture di progetto
$+0.15$	Quote altimetriche in sezione / prospetto	$\blacktriangleleft$	Cono ottico
$\square$	Riferimento dettaglio in altro elaborato	$\blacktriangle$	Ingresso principale
$\square$	Confine lotto	$\odot$	Arbusti esistenti
		$\odot$	Arbusti di progetto
		$\triangle$	Uscita sicurezza



**DATI LOTTO**  
 Comune: Arzano    Lotto: Via Angelo Volpicelli    Codifica: ARZ 2    Superficie: 1650mq



**PROGETTO ESECUTIVO**

Appalto integrato sulla base del progetto di fattibilità tecnica ed economica "Smart City Napoli Nord - Piani Urbani Integrati - M5C2 - I.2.2"  
 CIG 972663946C CUP I45I22000020006 - CUP I45I22000030006

<b>RTI</b>	<b>OPUS COSTRUZIONI S.P.A.</b> Capogruppo P.IVA 07201350639 Via Campana 233, Pozzuoli	<b>RTP</b>	<b>SAG ARCHITETTURA SRLS</b> P.IVA 09189081210 Sede legale: Via Posillipo 66, Napoli
	<b>ARCHIVOLTO SRL</b> Mandante P.IVA 07162480631 Via O. P. Caffaro n.4, Napoli		<b>MASCOLO INGEGNERIA SRL</b> P.IVA 08524811216 Sede legale: Via Gramsci 19, Cicchiano
			<b>ELECTA SRL</b> P.IVA 04082971211 Sede legale: Via Principe di Piemonte 109, Roccarainola

**RUP**  
Arch. Pasquale Imbemba

**GENERALE** (Arzano-Via Angelo Volpicelli)

**Rilievo fotografico**

REVISIONE	DESCRIZIONE	DATA	APPROVATO DA
00	prima emissione	Aprile 2024	



Foto 1



Foto 2



Foto 3