


Stralcio planimetrico - scala 1:50




Canale lineare TIPO R100GPDTE + GR100ROD

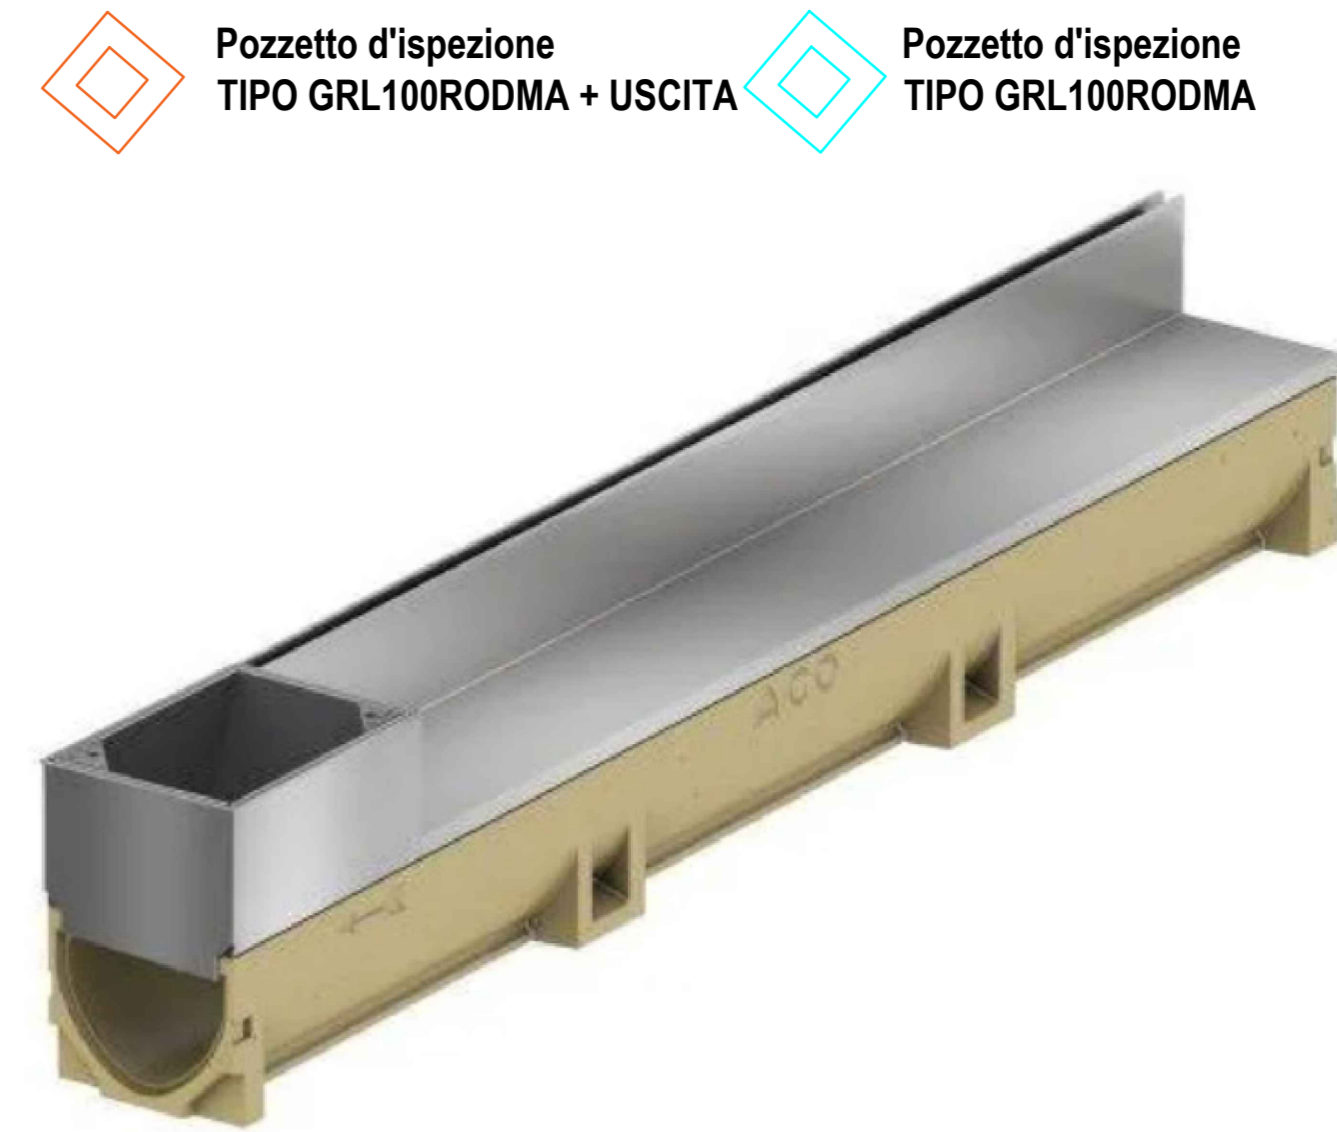


- Pozzetto di ispezione per caditoia a fessura sottile
- Minimo impatto visivo
- Ispezione e pulizia del canale

DETAGLIO A' - PAVIMENTAZIONE MARCIAPIEDI

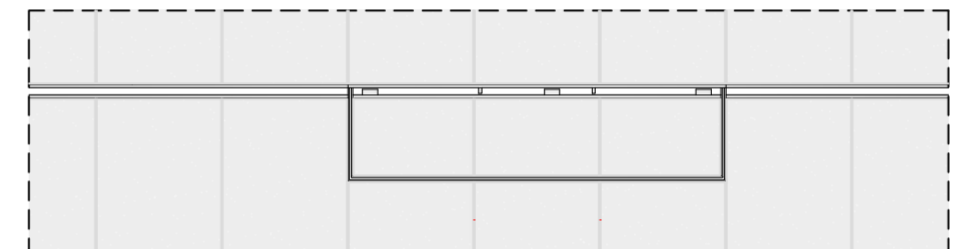

DETAGLIO B' - PAVIMENTAZIONE PIAZZE, PARCHEGGI E AREE CARRABILI

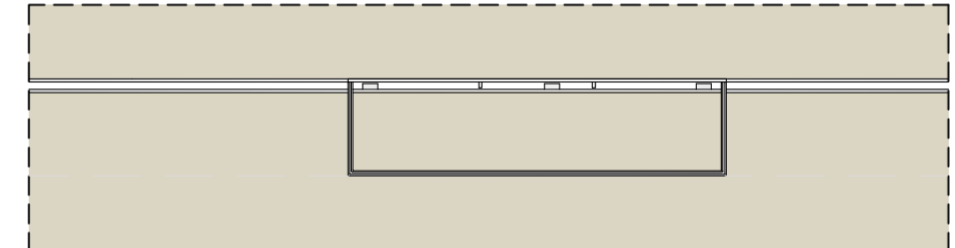

Cunetta caditoia in pietra



Canale lineare per la raccolta delle acque piovane a fessura sottile.

- Minimo impatto visivo
- Massima captazione delle acque piovane

DETAGLIO A - PAVIMENTAZIONE MARCIAPIEDI




DETAGLIO B - PAVIMENTAZIONE PIAZZE, PARCHEGGI E AREE CARRABILI



Cunette in cls vibrocompreso utilizzati per canalizzare superficialmente l'acqua piovana fino al punto di raccolta e scolo rappresentati dalle caditoie in pietra, opportunamente accoppiate tra di loro.

Le caditoie vanno poste in opera ogni 25 m.

- ◊ Pozzetto d'ispezione TIPO GRL100RODMA + USCITA
- ◊ Pozzetto d'ispezione TIPO GRL100RODMA

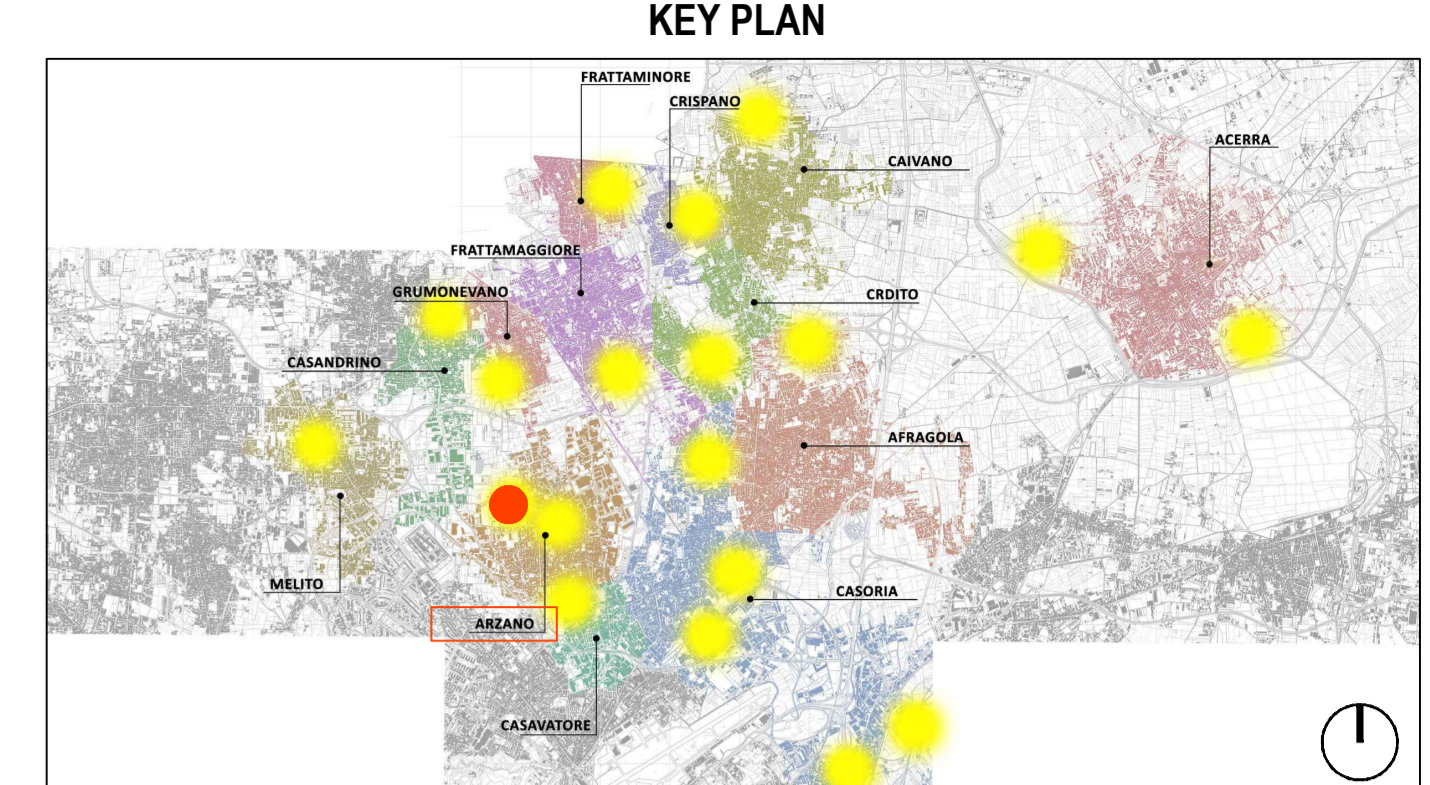

**LEGENDA SIMBOLI**

	Quote lineari		Lettera di identificazione della sezione
	Quote allometriche in pianta / prospetto		Etichette materiali / finiture di progetto
	Quote allometriche in sezione / prospetto		Corno ottico
	Riferimento dettaglio in altro elaborato		Ingresso principale
	Confine lotto		Arbusti esistenti
			Arbusti di progetto

- LEGENDA MATERIALI**
- Canale lineare TIPO R100GPDTE + GR100ROD
  - ◊ Pozzetto d'ispezione TIPO GRL100RODMA + USCITA
  - ◊ Pozzetto d'ispezione TIPO GRL100RODMA
  - ▤ Cunetta caditoia in pietra
  - Verso di scorrimento dell'acqua
  - Linea di Colmo
  - - - Linea di Impluvio
  - Ln Denominazione tratti lineari
- \* Per ulteriori dettagli si rimanda all'elaborato grafico "ARZZ.PE.IDS.G.007\_01 - Dettagli costruttivi".



**PROGETTO ESECUTIVO**

Appalto integrato sulla base del progetto di fattibilità tecnica ed economica "Smart City Napoli Nord - Piani Urbani Integrati - MSC2 - L2.2"  
CIG 972663946C CUP I45I2200020006 - CUP I45I22000030006

<b>RTI</b>	<b>RTP</b>
OPUS COSTRUZIONI S.P.A. Capogruppo P.IVA 07201506039 Via Campese 233, Pozzuoli	SAG ARCHITETTURA SRLS P.IVA 09189081210 Sede legale: Via Posillipo 66, Napoli MASCOLO INGEGNERIA SRL P.IVA 08524811216 Sede legale: Via Gramsci 19, Cicciانو ELECTA SRL P.IVA 04082971211 Sede legale: Via Principe di Piemonte 109, Roccarainola
ARCHIVOLTO SRL Mandante P.IVA 07162480631 Via O. P. Caffaro n.4, Napoli	

**RUP**  
Arch. Pasquale Imbemba

**PROGETTO IDRICO** - (Arzano-Via A. Volpicelli)  
Planimetria impianto di raccolta acqua-  
Posizionamento caditoie

REVISIONE	DESCRIZIONE	DATA	APPROVATO DA
01	Integrazione rapporto di validazione	Giugno 2024	
00	prima emissione	Aprile 2024	