




Planimetria - scala 1:100

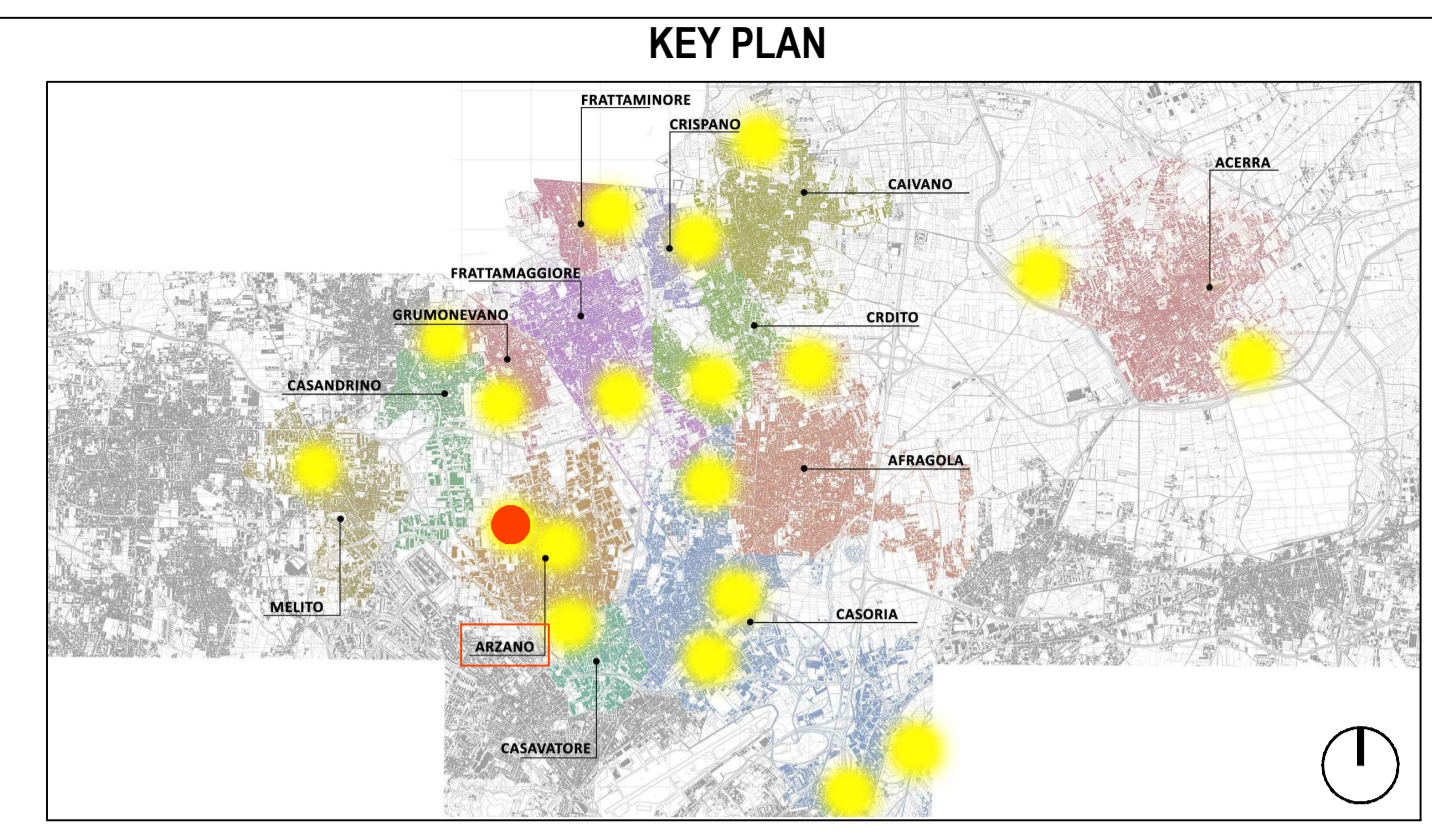

LEGENDA SIMBOLI

	Quote lineari		Lettera di identificazione della sezione
	Quote altimetriche in pianta		Etichette materiali / finiture di progetto
	Quote altimetriche in sezione / prospetto		Cono ottico
	Riferimento dettaglio in altro elaborato		Ingresso principale
	Confine lotto		Arbusti esistenti
			Arbusti di progetto

LEGENDA MATERIALI

	Settore A		Elettropompa sommersa Qmin = 0.5 mc/h - Qmax = 3.0 mc/h Hmax = 43 m.c.a. - Hmin = 19 m.c.a. n° elementi = 1
	Settore B		Armadio alloggio 4 vari-IP 55: Contatore, QEG, QEI Switch, Inverter e QCP Dimensione (LxHxP) 9.10x18.40x4.46cm
	Settore C		Pozzetto per elettrovalvole fino a 8 elementi Dimensione (LxHxP) 80.5x39.5x62.5 cm
	Settore D		Cabina per alloggio VDC e FSI Dimensione (LxHxP) 120x120x60 cm
	Settore E		Vasca di raccolta delle acque; Dimensione (LxHxP): 200x125x200 cm - 8 mc; n° elementi = 1
	Linea Umidostato : FG160R16		
	Linea di alimentazione irrigatori DN40		
	Linea di alimentazione elettrovalvole Tipologia FG160R16 3x2.5 (24v/6VA)		
	Alimentazione elettropompa ad inverter Tipologia FG160R16 3x2.5		
	Collegamento Flussostato Tipologia FG160R16 2x2.5		
	Collegamento sensore pioggia Tipologia FG160R16 3x2.5		



PROGETTO ESECUTIVO

Appalto integrato sulla base del progetto di fattibilità tecnica ed economica "Smart City Napoli Nord - Piani Urbani Integrati - M5C2 - I.2.2"
CIG 972663946C CUP I45I22000020006 - CUP I45I22000030006

RTI	OPUS COSTRUZIONI S.P.A. Capogruppo P.IVA 07201350639 Via Campana 233, Pozzuoli	RTP	SAG ARCHITETTURA SRLS P.IVA 09189081210 Sede legale: Via Posillipo 66, Napoli
ARCHIVOLTO SRL Mandante P.IVA 07162480631 Via O. P. Callaro n.4, Napoli	MASCOLO INGEGNERIA SRL P.IVA 08524811216 Sede legale: Via Gramsci 19, Ciciliano	ELECTA SRL P.IVA 04082971211 Sede legale: Via Principe di Piemonte 109, Roccarainola	

RUP
Arch. Pasquale Imbemba

PROGETTO IRRIGAZIONE - (Arzano Via Angelo Volpicelli) | Data: Aprile 2024 | Foglio: ARZ2.PE.IDS.G. | 004_01
Planimetria impianto di irrigazione: Linee idriche | Scala: 1:100 | Formato: A1

REVISIONE	DESCRIZIONE	DATA	APPROVATO DA
01	Integrazione rapporto di validazione	Giugno 2024	
00	prima emissione	Aprile 2024	