


Pianta demolizioni e ricostruzioni - scala 1:200

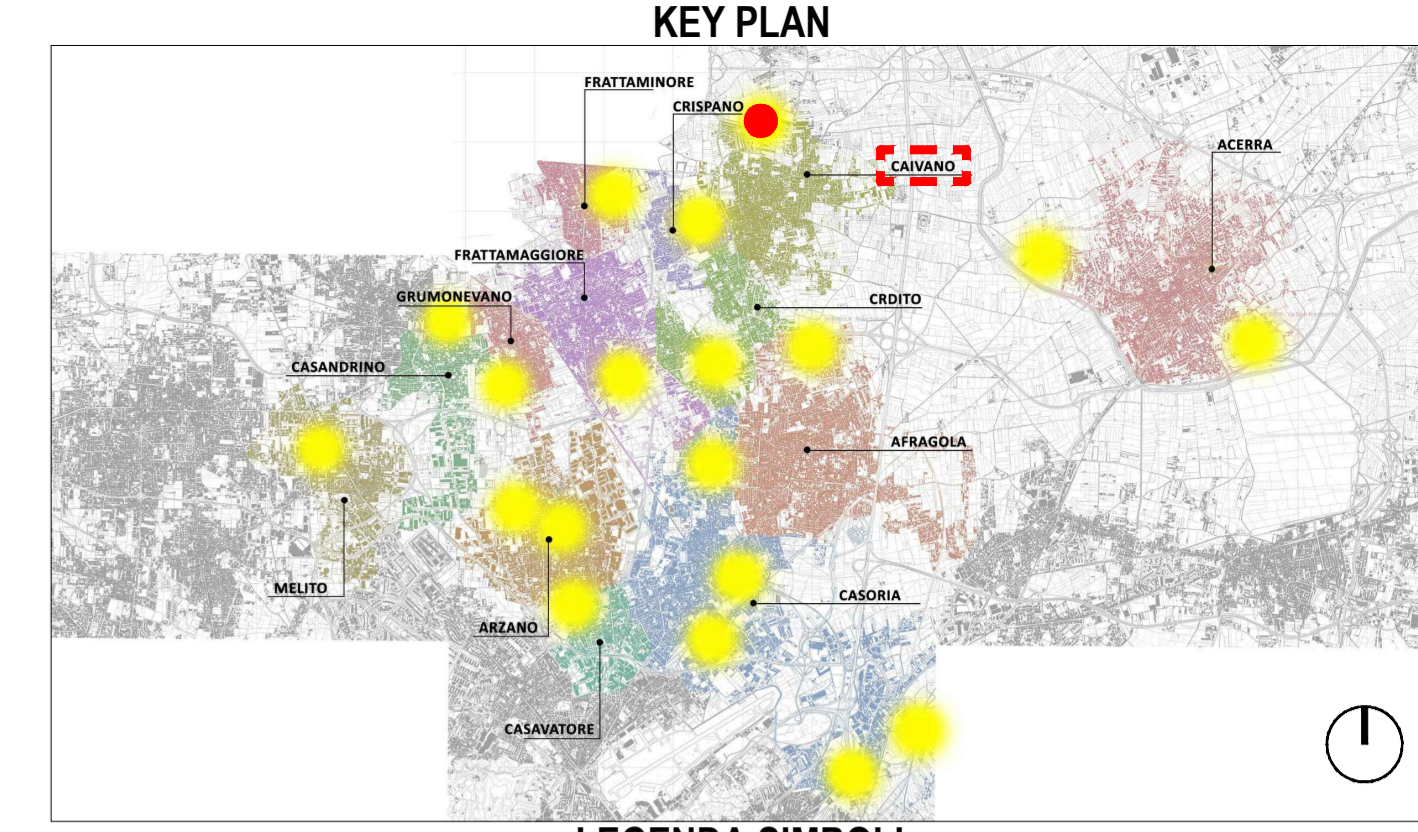

**LEGENDA SIMBOLI**

	Quote lineari		Lettera di identificazione della sezione
	Quote altimetriche in pianta		Etichette materiali / finiture di progetto
	Quote altimetriche in sezione		Cono ottico
	Quote altimetriche in sezione		Ingresso principale
	Riferimento dettaglio in altro elaborato		Uscita sicurezza
	Confine lotto		Arbusti esistenti
	Ricostruzione		Arbusti di progetto
			Demolizione

**COMUNE DI CARDITO**  
 Città Metropolitana di Napoli



**PROGETTO ESECUTIVO**

Appalto integrato sulla base del progetto di fattibilità tecnica ed economica "Smart City Napoli Nord - Piani Urbani Integrati - M5C2 - I.2.2"  
 CIG 97263946C CUP I4512200020006 - CUP I4512200030006

**RTI**  
**OPUS COSTRUZIONI S.P.A.**  
 Capogruppo  
 P.IVA 0720130039  
 Via Campese 235, Pozzuoli

**ARCHIVOLTO SRL**  
 Mandante  
 P.IVA 0716248031  
 Via G. P. Galvani n.4, Napoli

**RTP**  
**SAG ARCHITETTURA SRLS**  
 P.IVA 0918081210  
 Sede legale: Via Posillipo 66, Napoli  
**MASCOLO INGEGNERIA SRL**  
 P.IVA 08524811216  
 Sede legale: Via Gramsci 19, Ciccianno  
**ELECTA SRL**  
 P.IVA 04082971211  
 Sede legale: Via Principe di Piemonte 109, Roccarainola

**RUP**  
 Arch. Pasquale Imbema

**PROGETTO ARCHITETTONICO** (calvano-Via Necropoli)  
 Pianta stato di confronto - demolizioni e ricostruzioni

REVISIONE	DESCRIZIONE	DATA	APPROVATO DA
00	prima emissione	Aprile 2024	

April 2024  
 1:200 A1+ CVN.PE.AR.C.G 001