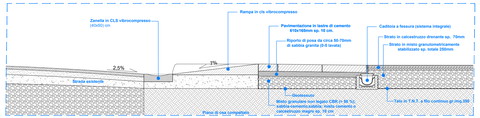

Sezione scivolo disabili - Dettaglio 2 - scala 1:20

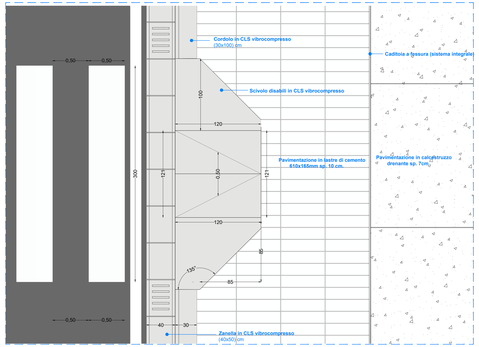

Pianta scivolo disabili - Dettaglio 2 - scala 1:20

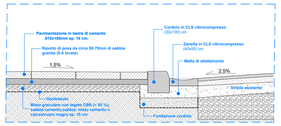

Sezione Stralcio 2 - Dettaglio 1 - scala 1:20

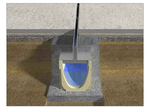

Caditoia a fessura tipo Ulma o similare

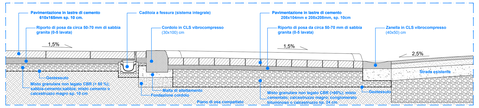

Sezione Stralcio 1 - Dettaglio 1 - scala 1:20

Elementi cordoli per curve

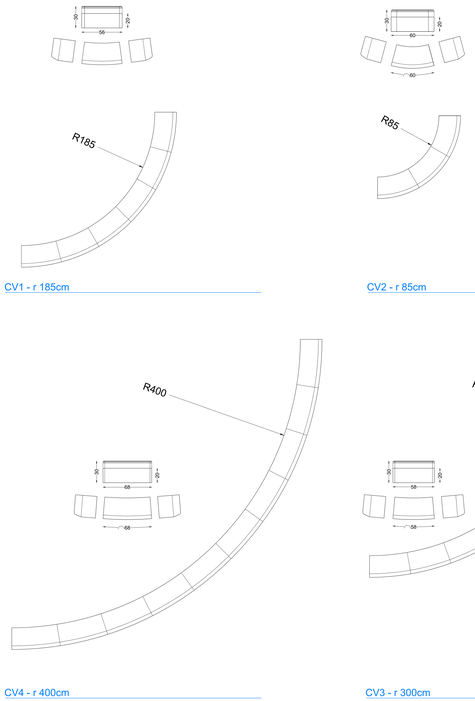

Elementi cordolo - curve - scala 1:20

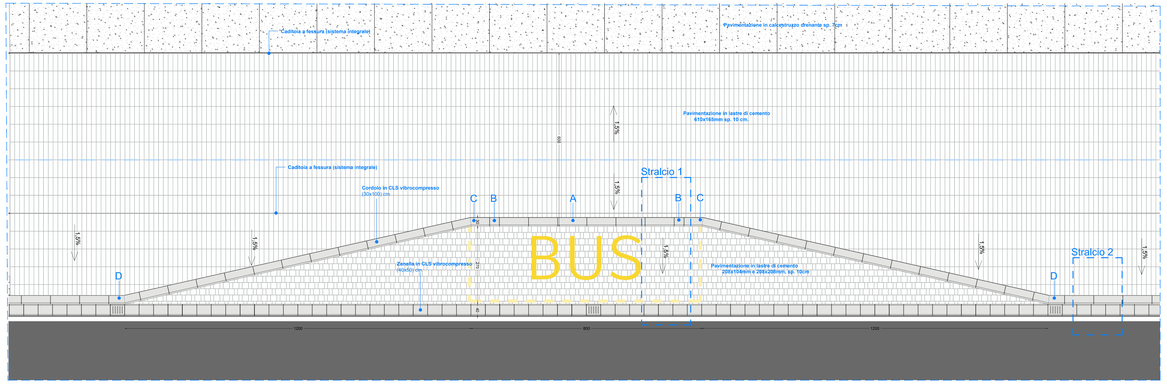

Pianta golfo di sosta bus - Dettaglio 1 - scala 1:50

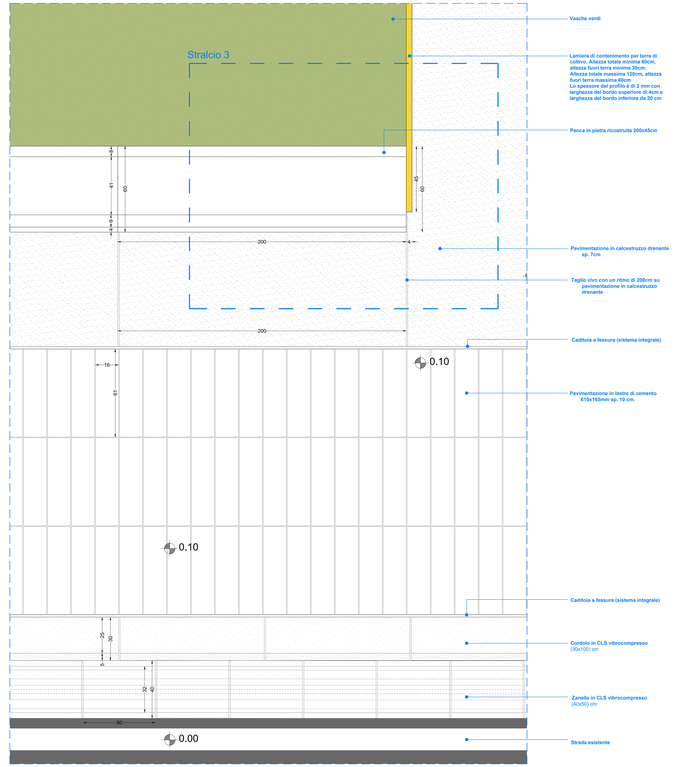

Pianta pavimentazione - Dettaglio 3 - scala 1:10

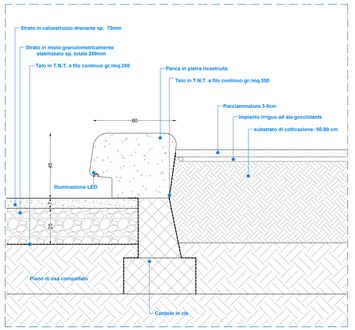

Sezione Stralcio 3 - Dettaglio 3 - scala 1:10

Sistema di panche in pietra ricostruita

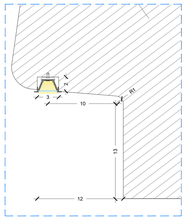

Dettaglio incasso luce LED - scala 1:2

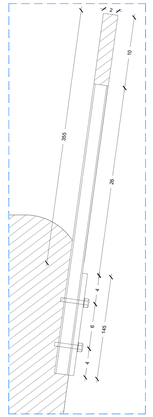

Dettaglio attacco schienale sezione - scala 1:2

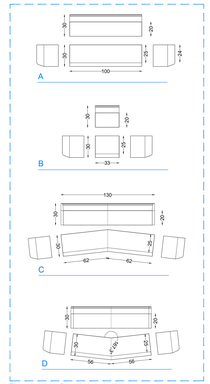

Elementi cordolo - Dettaglio 1 - scala 1:20

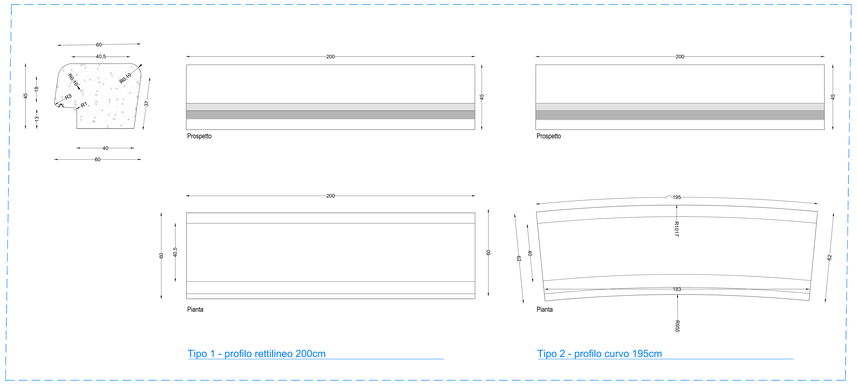

Profili panca - scala 1:10

KEY PLAN

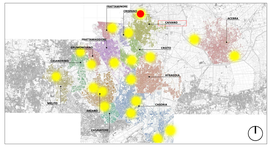

LEGENDA SIMBOLI

X XX	Quote lineari		Lettera di identificazione della sezione
30	Quote altimetriche in pianta	3.12	Etichetta materiale/ finiture di progetto
X X	Quote altimetriche in sezione / prospetto		Cono ottico
	Riferimento dettaglio in altro elaborato		Ingresso principale / Uscita sicurezza
	Confine lotto		Arbusti esistenti

LEGENDA MATERIALI

PIAZZE

SERRAI PER LA MOBILITA'
S1 | Serrai in legno
S2 | Porte di nascita ricci esterni

PAVIMENTAZIONI (vedi abaco stratigrafie)
PV1 | Pavimento pedonale e in tutto lipo Balinese tutto di Tagliasa o similare, colore grigio mix
PV2 | Pavimentazione carrabile drenante in masselli autobloccanti tipo Balinese tessitura anti sì Tagliasa o similare, colore grigio mix
PD1 | Pavimentazione drenante pedonale e carrabile fine a 3,5t tipo Ecobrain o similare
PD2 | Pavimentazione drenante pedonale e carrabile fine a 3,5t con subbrillinto o similare
PD3 | Pavimentazione drenante pedonale e carrabile fine a 3,5t
PD4 | Pavimentazione drenante pedonale e carrabile fine a 3 Tipo Ecobrain o similare
PN | Pavimentazione antitraumatica naturale o sabbia tipo Magnaghi o similare
PS | Pavimentazione sportiva drenante antitraumatica per esterni Tipo VSP Beringerfl o similare
PT | Pavimentazione sportiva e antitraumatica per esterni tipo VSS Beringerfl o similare
PE | Pavimentazione in gleba

ACCESSORI PAVIMENTAZIONI
AP1 | Cordolo 20cm in cemento vibrocompresso
AP2 | Cordolo 20cm in cemento vibrocompresso
AP3 | Zanella 40x50cm tipo Bellavista Cunella o similare
AP4 | Caditoia a fessura a forma "T" e "L" inserita con sistema integrato, formato da elementi modulari in cls vibrocompresso tipo ULMA o similare
AP5 | Griglia antiagganciamento pedoni modulare tipo Diego Bellavista
AP6 | Cordonata con bordo liscio
AP7 | Cordolo spartitraffico

ATTREZZATURE
A1 | Panchine in pietra ricostruita tipo Onda di Bellatalia o similare
A2 | Bordi metallici per contenimento aiuole e terreno in acciaio inox fine ad un massimo di 120cm tipo Bracchi lavorazione metalli o similare
A3 | Cestini portarifiuti in acciaio galvanizzato e verniciato o con in acciaio per versiporati tipo Metalcar o similar
A4 | Pergole in acciaio galvanizzato e con in acciaio per versiporati tipo Metalcar o similar
A5 | Dissuasori in acciaio e wavone smontee tipo Metalco Quick o similare
A6 | Cestini portarifiuti in pietra ricomposta tipo Chione Pagano di Bellitalia o similare
A7 | Fontana in acciaio inossidabile con cartiera asportabile tipo Fuente D. ... 2 – R Fontana di Metalco o similare
A8 | Barriere in Corten

VERDE
V1 | Materiali e materiali piacimenti composto da Pacciamatura organica in copertura, sp min 30 cm e Substrato di coltivazione, sp 40 cm
V1 | Plan garden Spontgrip con saginatura del terreno
V2 | Tappeto erboso
V3 | Vaschie Verdi
V4 | Sistema tetto verde esterno tipo DAKG ESTENSIVO PLUS o similare
V5 | Nontipulle
V6 | Arrampicata

EDIFICI

CHIUSURE ORIZZONTALI (vedi abaco stratigrafie)
CO1 | Pavimentazione perlinaggio interno - Metto
CO2 | Solaio di copertura corpo servizi - Metto
CO3 | Solaio di copertura Pasticceria - Metto
CO4 | Solaio di copertura Hub - Ahagola
CO5 | Solaio inferiore Hub - Ahagola
CO6 | Solaio di copertura Pasticceria - Ahagola
CO7 | Solaio controterra Hub - Ahagola
CO8 | Solaio di copertura con cappotto monolitico Pasteria - Ahagola
CO9 | Solaio di copertura Hub - Ahagola
CO10 | Solaio controterra pascatore delle sport - Cardito
CO11 | Solaio di copertura pascatore delle sport - Cardito
CO12 | Solaio di copertura pascatore delle sport - Cardito
CO13 | Solaio sovrastante di copertura Pasteria - Ahagola

CHIUSURE VERTICALI (vedi abaco stratigrafie)
CV1 | Chiusura verticale esterna con inestimento in terreno - Metto
CV2 | Chiusura verticale esterna con inestimento in pannelli di Bioscamento Hub - Ahagola
CV3 | Chiusura verticale esterna in pannelli di policarbonato alveolare Hub - Ahagola
CV4 | Chiusura verticale esterna con finitura a Intagliatura
CV5 | Chiusura scale con finitura a Intagliatura
CV6 | Chiusura verticale esterna con finitura a Intagliatura
CV7 | Pannelli di bioparamento a sagiglio termico con finitura cemento colorato in pasta
CV8 | Controparete con elementi di tolura in lana di legno mineralizzata
CV9 | Controparete con pannelli di gesso rivestito
CV10 | Chiusura verticale esterna con cappotto e inestimento in pannelli di Bioscamento e inestimento interno - Cardito
CV11 | Chiusura verticale esterna con inestimento in pannelli di Bioscamento Pascatore delle sport - Cardito
CV12 | Chiusura verticale esterna in pannelli di policarbonato alveolare Pascatore - Cardito
CV13 | Chiusura verticale esterna con inestimento esterno in terreno - Cardito
CV14 | Chiusura verticale locale pompa - Metto
CV15 | Realizzare a Intagliatura
CV16 | Chiusura verticale esterna con cappotto e inestimento in pannelli di Bioscamento e inestimento interno in gleba Pascatore delle sport - Cardito

PARTIZIONI VERTICALI (vedi abaco stratigrafie)
PV1 | Parete divisoria tipo Ospiss SK 100/50 LGR GH a similare (simile ex verlaminit - Metto)
PV2 | Parete divisoria tipo Ospiss SK 100/50 LGR GH a similare (simile ex ut/ ldrb) - Metto
PV3 | Parete divisoria tipo Ospiss SK 125/75 LGS F a similare
PV4 | Parete divisoria REWI

PARTIZIONI ORIZZONTALI (vedi abaco stratigrafie)
PO1 | Solaio intermedio corpo servizi - Metto
PO2 | Solaio intermedio corpo servizi Pascatore delle sport - Cardito

FINESTRE E PORTE (vedi abaco stratigrafie)
F1 | Porta a vetro battente RSI 120
F2 | Porta a vetro battente RSI 120
F3 | Serranda avvolgibile
F4 | Griglia di aerazione
F5 | Porta metallica in lamiera goffrata
F6 | Porta tagliafuoco REI 120 con chiusura a vasistas
F7 | Infisso in alluminio ad anta fissa
F8 | Finestra a vasistas 1.15m x 25m
F9 | Finestra a vasistas 1.15m x 25m
F10 | Sistema di facciata continua
F11 | Porta in pannello grigliato di alluminio
F12 | Porta in alluminio
F13 | Lucernaio

CONTROSOFFITTI (vedi abaco stratigrafie)
CS01 | Controsoffitto lamiera stirata
CS02 | Controsoffitto continuo in lastre in gesso microforato
CS03 | Controsoffitto in pannelli di mite metallica

COMUNE DI CARDITO
Città Metropolitana di Napoli

Finanziato dall'Unione europea NextGenerationEU

Italiadomani PIANO NAZIONALE DI RIPRESA E RESILIENZA

MINISTERO DELL'ISTRUZIONE E DEL MERITO

Cardito (Capofila) | Acerra | Afragola | Arzano | Casoria | Casandrino

Casavatore | Casoria | Crispano | Frattamaggiore | Frattaminore | Grumo nevano | Melito

PROGETTO ESECUTIVO

Appalto integrato sulla base del progetto di fattibilità tecnica ed economica "Smart City Napoli Nord - Piani Urbani Integrati – MS C2 – I.2.2"
CIG 9726639446C CUP I45I22000020006 - CUP I45I22000030006

RTI:
OPUS COSTRUZIONI S.P.A.
Capogruppo
P.IVA: 07203150639
Via Campana 233, Piscinoli

ARCHIVOLTO SRL
Mandante
P.IVA: 07162480631
Via D. P. Caters n.4, Napoli

RTP:
SAG ARCHITETTURA SRLS
P.IVA 09168061210
Sede legale: Via Pontilliro 88, Napoli

MASCOLO INGEGNERIA SRL
P.IVA 08519811218
Sede legale: Via Gramsci 19, Cicciano

ELECTA SRL
P.IVA 04180920121
Sede legale: Via Principe di Piemonte 109, Roccarainola

RUP
Arch. Pasquale Imbemba

PROGETTO ARCHITETTONICO - (Canarino, Via Necropoli)

Dettagli

SCALA	Aprile 2024		
UNITÀ	ADI		CVN.PE.ARC.G. 006_02

REVISIONE	DESCRIZIONE	DATA	APPROVATO DA
01	Integrazione rapporto di validazione	Giugno 2024	
02	Integrazione rapporto di validazione	Luglio 2024	
00	prima emissione	Aprile 2024	