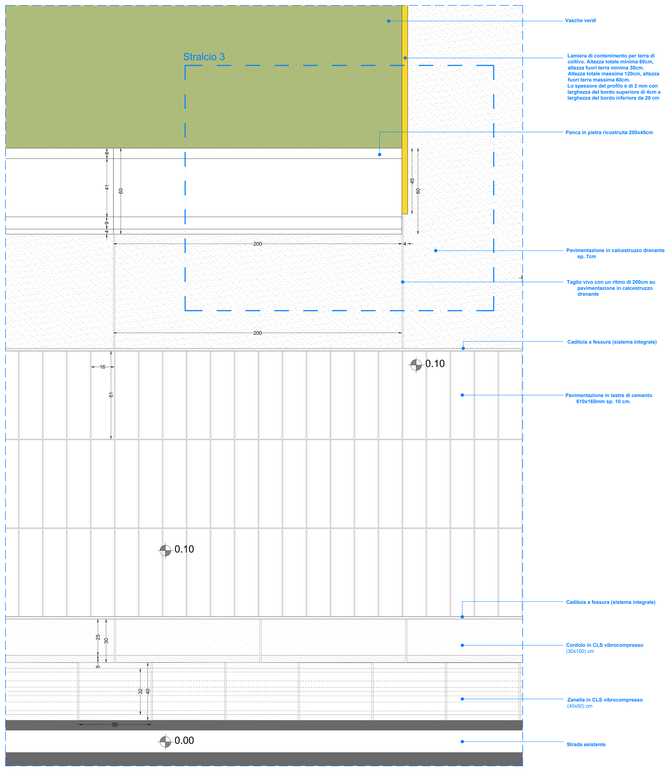

Pianta pavimentazione - Dettaglio 3 - scala 1:10

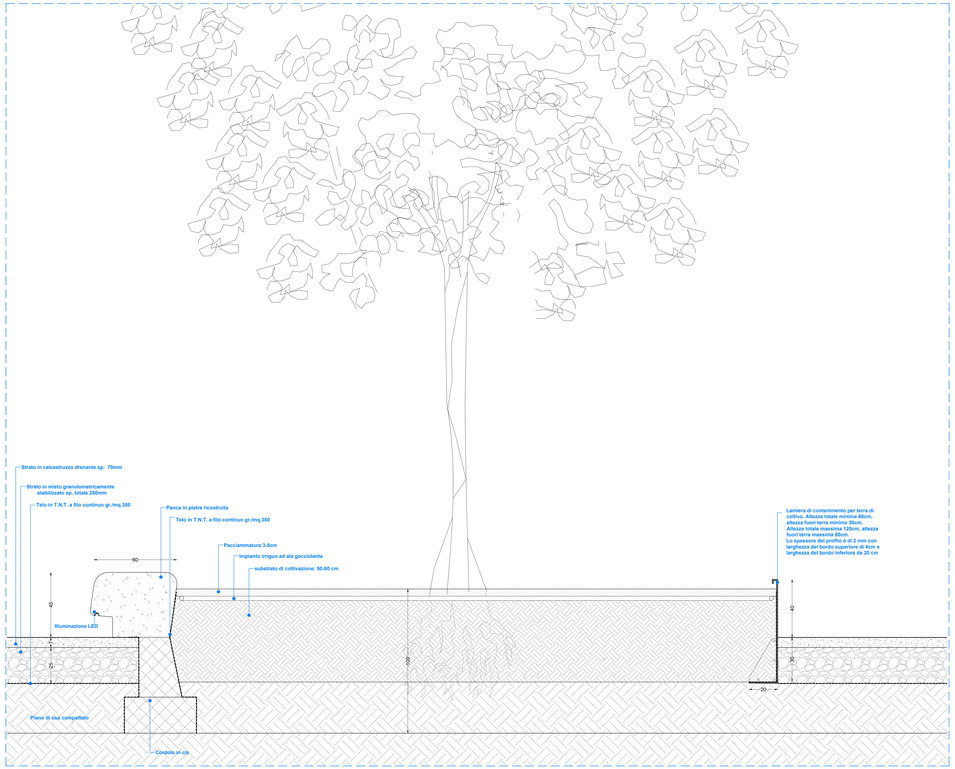

Stralcio 3 - sezione - scala 1:10

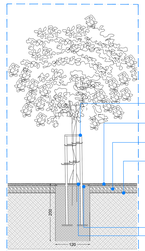

Dettaglio 4 - sezione - scala 1:50

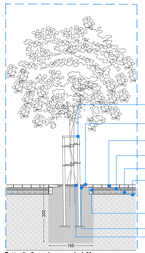

Dettaglio 5 - sezione - scala 1:50

Dettaglio 4 - Pianta - scala 1:50

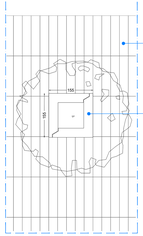

Dettaglio 5 - Pianta - scala 1:50

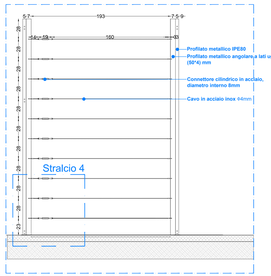

Dettaglio 6 - struttura parete verde - scala 1:20

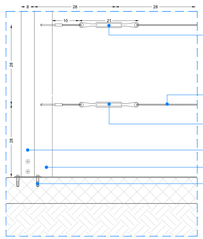

Dettaglio 6 - Stralcio 4 - scala 1:5

Bordatura aiule a vasca

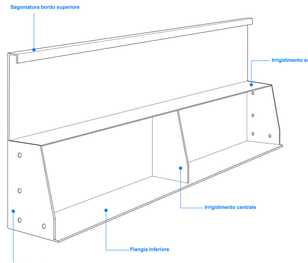

Bordatura aiule

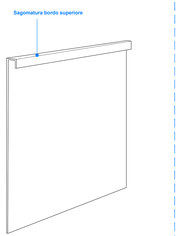

Lamiera di contenimento per terra di coltivo. Altezza totale minima 60cm, altezza fuori terra minima 30cm. Altezza totale massima 120cm, altezza fuori terra massima 60cm. Lo spessore del profilo è di 2 mm con larghezza del bordo superiore di 4cm e larghezza del bordo inferiore da 20 cm

Schemi lamiera bordatura aiuole

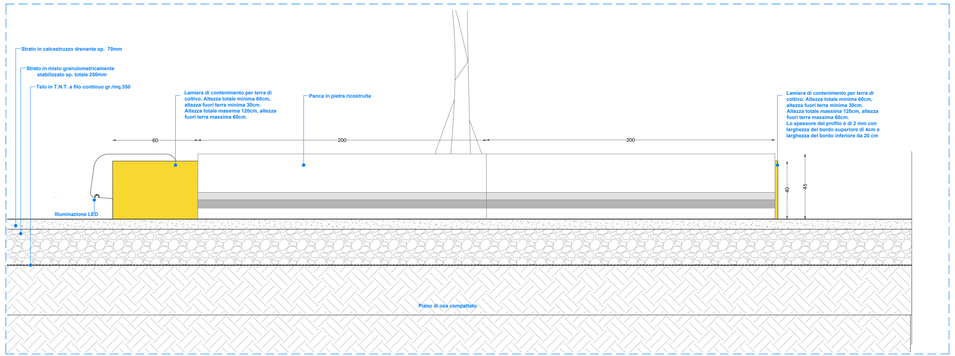

Stralcio 3 - Prospetto - scala 1:10

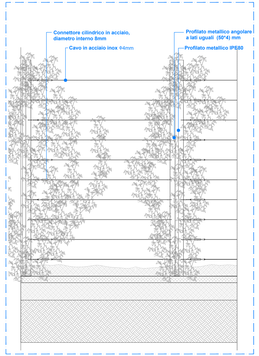

Dettaglio 6 - Prospetto - scala 1:20

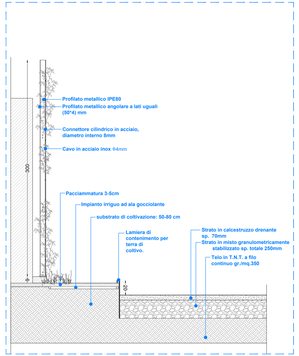

Dettaglio 6 - Sezione - scala 1:20

KEY PLAN

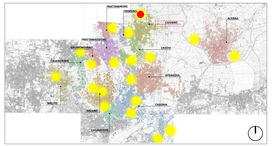

LEGENDA SIMBOLI

X.XX	Quote lineari	01	Lettera di identificazione della sezione
X.XX	Quote altimetriche in pianta	3.12	Etichetta materiali / finiture di progetto
X.XX	Quote altimetriche in sezione / prospetto		Cono ottico
X	Riferimento dettagliо in altro elaborati		Ingresso principale / Uscita sicurezza
	Confine lotto		Arbusti esistenti

LEGENDA MATERIALI

PIAZZE

SEDIUI PER LA MOBILITA'
B1 | Panchina in legno
B2 | Panchina in legno rialzata

PAVIMENTAZIONI (vedi abaco stratigrafie)
P1.1 | Pavimento pedonale e in lastre tipo Balmonda tutto di Tagliasa o similare, colore grigio mix
P1.2 | Pavimentazione carrabile drenante in masselli autobloccanti tipo Balmonda Isolitha anti-X Tagliasa o similare, colore grigio mix
P2.1 | Pavimentazione drenante pedonale e carrabile fino a 3,5t tipo Ecobrain o similare
P2.a | Pavimentazione drenante pedonale e carrabile fino a 3,5t con subfondo in Ecoterra di Bitelitalia o similare
P2.2 | Pavimentazione drenante pedonale e carrabile fino a 7,5tpo Ecoblack o similare
P4 | Pavimentazione antitrauma naturale in sabbia tipo Mulgardin o similare
P6 | Pavimentazione sportiva drenante antitrauma per esterni tipo VSP Beynegriff o similare
P7 | Pavimentazione sportiva e antitrauma per esterni tipo VS3 Beynegriff o similare
P8 | Pavimentazione in ghiaia

ACCESSORI PAVIMENTAZIONE
AP1 | Cordolo 20cm in cemento vibrocompresso
AP2 | Cordolo 20x50cm tipo Belvedere in cemento vibrocompresso
AP3 | Canale 40x50cm tipo Belvedere Cunette o similare
AP4 | Caditoia a fessura a forma "T" o "L" inserita con sistema integrale, formato da telaio e griglia in ghisa sferoidale classe carrabile tipo ULRA o similare
AP5 | Griglia proteggialberi in ghisa sferoidale tipo Diego Bellitalia
AP6 | Cordonata con bordo liscio
AP7 | Cordolo spartitraffico

ATTREZZATURE
A1 | Panchina in pietra ricostruita tipo Onda di Bellitalia o similare
A2 | Bordi metallici per contenimento aiuole e terreno in acciaio inox fine art.or massimo di 120cm tipo Bracchi lavorazione metalli o similare
A3 | Cestino in acciaio inox con basamento in acciaio galvanizzato e cani in acciaio per rampicanti tipo Metalcar o similare
A4 | Pergola in acciaio galvanizzato e cavi in acciaio per rampicanti tipo Metalcar o similare
A5 | Dissuasori in acciaio a sezione circolare tipo Metalco Quick o similare
A6 | Cestini portarifiuti in pietra ricomposta tipo Onyx Pagani di Bellitalia o similare
A7 | Fontana in acciaio inossidabile con cartiglio asportabile tipo Fuente C. - 1 E - 1 R Fontana di Bitelitalia o similare
A8 | Barriere in Corten

VERDE
V1 | Substrato e material pacciamant composto da Pancarmatrice organica in copertura, su min 30 cm e Substrato di coltivazione, su 80 cm
V1.1 | Rain garden tipologia con segmentata dal terreno
V2 | Alberature
V3 | Vertici verdi
V4 | Sistema tetto verde esterno- tipo DAKU EXTENSIVO PLUS o similare
V5 | Rampicanti
V6 | Arbustiva

EDIFICI

CHIUSURE ORIZZONTALI (vedi abaco stratigrafie)
CO1 | Pavimentazione perimetrale interna - Metlo
CO2 | Solaio di copertura uoso servizi - Metlo
CO3 | Solaio di copertura uso servizi - Metlo
CO4 | Solaio di copertura Hub - Ahagola
CO5 | Solaio inferiore Hub - Ahagola
CO6 | Solaio di copertura uso Hub - Ahagola
CO7 | Solaio controterra Hub - Ahagola
CO8 | Solaio di copertura con copperta monolitica Palestra - Ahagola
CO9 | Solaio di copertura Palestra
CO10 | Solaio controterra palazzetto dello sport - Cardito
CO11 | Solaio di copertura palazzetto dello sport - Cardito
CO12 | Solaio di copertura palazzetto dello sport - Cardito
CO13 | Solaio sovrastante di copertura Palestra - Ahagola

CHIUSURE VERTICALI (vedi abaco stratigrafie)
CV1 | Chiusura verticale esterna con rivestimento in terracotta - Metlo
CV2 | Chiusura verticale esterna con rivestimento in pannelli di Bioracemarlo Hub - Ahagola
CV3.1 | Chiusura verticale esterna in pannello di policarbonato alveolare Hub - Ahagola
CV4 | Chiusura verticale esterna con finitura a intonaco
CV5 | Chiusura scala con finitura a intonaco
CV6 | Chiusura verticale esterna con finitura a intonaco
CV7 | Pannello di tamponamento a doppio tamponamento finitura cemento colorato in pasta
CV8 | Controparete con elementi di finitura in lana di legno mineralizzata
CV9 | Controparete con pannelli di gesso rivestito
CV10 | Chiusura verticale esterna con cappotto e rivestimento in pannelli di Bioracemarlo e rivestimento interno in gesso - Cardito
CV11 | Chiusura verticale esterna con rivestimento in pannelli di Bioracemarlo Palazzetto dello sport - Cardito
CV12 | Chiusura verticale esterna in pannelli di policarbonato alveolare Palazzetto - Cardito
CV13 | Chiusura verticale esterna con rivestimento in pannelli di Bioracemarlo - Cardito
CV14 | Chiusura verticale locale pompe - Metlo
CV15 | Realizzare a intagliatura
CV16 | Chiusura verticale esterna con cappotto e rivestimento in pannelli di Bioracemarlo e rivestimento interno in gesso Palazzetto dello sport - Cardito

PARTIZIONI VERTICALI (vedi abaco stratigrafie)
PV1 | Parete divisoria tipo Ognino SX 100/50 LOX GX o similare
PV2 | Parete divisoria tipo Ognino SX 100/50 LOX GX o similare (unito su un lato)
PV3 | Parete divisoria tipo Ognino SX 125/75 LOX 2 o similare
PV4 | Parete divisoria REWI

PARTIZIONI ORIZZONTALI (vedi abaco stratigrafie)
PO1 | Solaio intermedio corpo servizi - Metlo
PO2 | Solaio intermedio corpo servizi Palazzetto dello sport - Cardito

FINESTRE E PORTE (vedi abaco stratigrafie)
F1 | Porta a vetro battente REI 120
F2 | Porta a vetro battente REI 120
F3 | Serranda avvolgibile
F4 | Griglia di aerazione
F5 | Porta metallica in lamiera piastra
F6 | Porta metallica in lamiera piastra a vasistas
F7 | Infisso in alluminio ad anta fissa
F8 | Finestra a nastro - 1.15m x 2.8m
F9 | Finestra a nastro - 1.15m x 2.8m
F10 | Sistema di facciata continua
F11 | Porta in pannelli grigliato di alluminio
F12 | Porta in alluminio
F13 | Lucernaio

CONTROSOFFITTI (vedi abaco stratigrafie)
CS01 | Controsoffitto a lamiera stirata
CS02 | Controsoffitto continuo in lastre di gesso microforato
CS03 | Controsoffitto in pannelli di mw metallico

COMUNE DI CARDITO
Città Metropolitana di Napoli

Finanziato dall'Unione europea NextGenerationEU

Italiadomani PIANO NAZIONALE DI RIPRESA E RESILIENZA

MINISTERO DELL'ECONOMIA E DELLE FINANZE

Cardito (Capofila) | Acerra | Afragola | Arzano | Casavatore | Casoria | Casandrino | Casavatore | Casoria | Crispano | Frattamaggiore | Frattaminore | Grumo nevano | Melito

PROGETTO ESECUTIVO

Appalto integrato sulla base del progetto di fattibilità tecnica ed economica "Smart City Napoli Nord - Piani Urbani Integrati – M5C2 – I.2.2"
CIG 9726639446C CUP I45I22000020006 - CUP I45I22000030006

RTI:
OPUS COSTRUZIONI S.P.A.
Capogruppo
P.IVA: 07201050639
Via Campana 233, Piscinoli

ARCHIVOLTO SRL
Mandante
P.IVA: 07160960631
Via D. P. Caliano 14, Napoli

RTP:
SAG ARCHITETTURA SRLS
P.IVA 09168061102
Sede legale: Via Pontilliani 86, Napoli

MASCOLO INGEGNERIA SRL
P.IVA 08519511218
Sede legale: Via Giramesi 19, Cicciano

ELECTA SRL
P.IVA 04180291213
Sede legale: Via Principe di Piemonte 109, Roccarainola

RUP
Arch. Pasquale Imbemba

PROGETTO ARCHITETTONICO - (Caravino, Via Neuropolis)

Dettagli aree verdi

		Aprile 2024	CVN.PE.ARC.G. 007_02
		SCARE	ADn

REVISIONE	DESCRIZIONE	DATA	APPROVATO DA
01	Integrazione rapporto di validazione	Giugno 2024	
02	Integrazione rapporto di validazione	Luglio 2024	
00	prima emissione	Aprile 2024	