



Rilievo piano altimetrico - stato di fatto - scala 1:200



Profilo altimetrico AA' - stato di fatto - scala 1:200

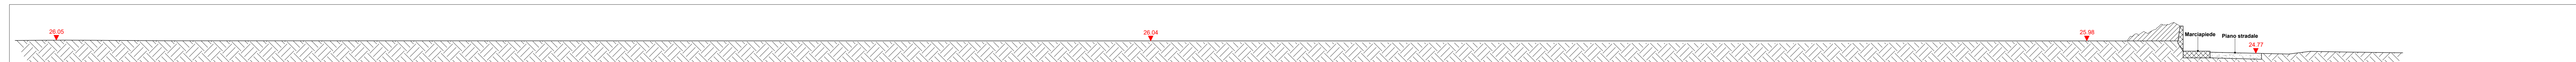

Profilo altimetrico BB' - stato di fatto - scala 1:200

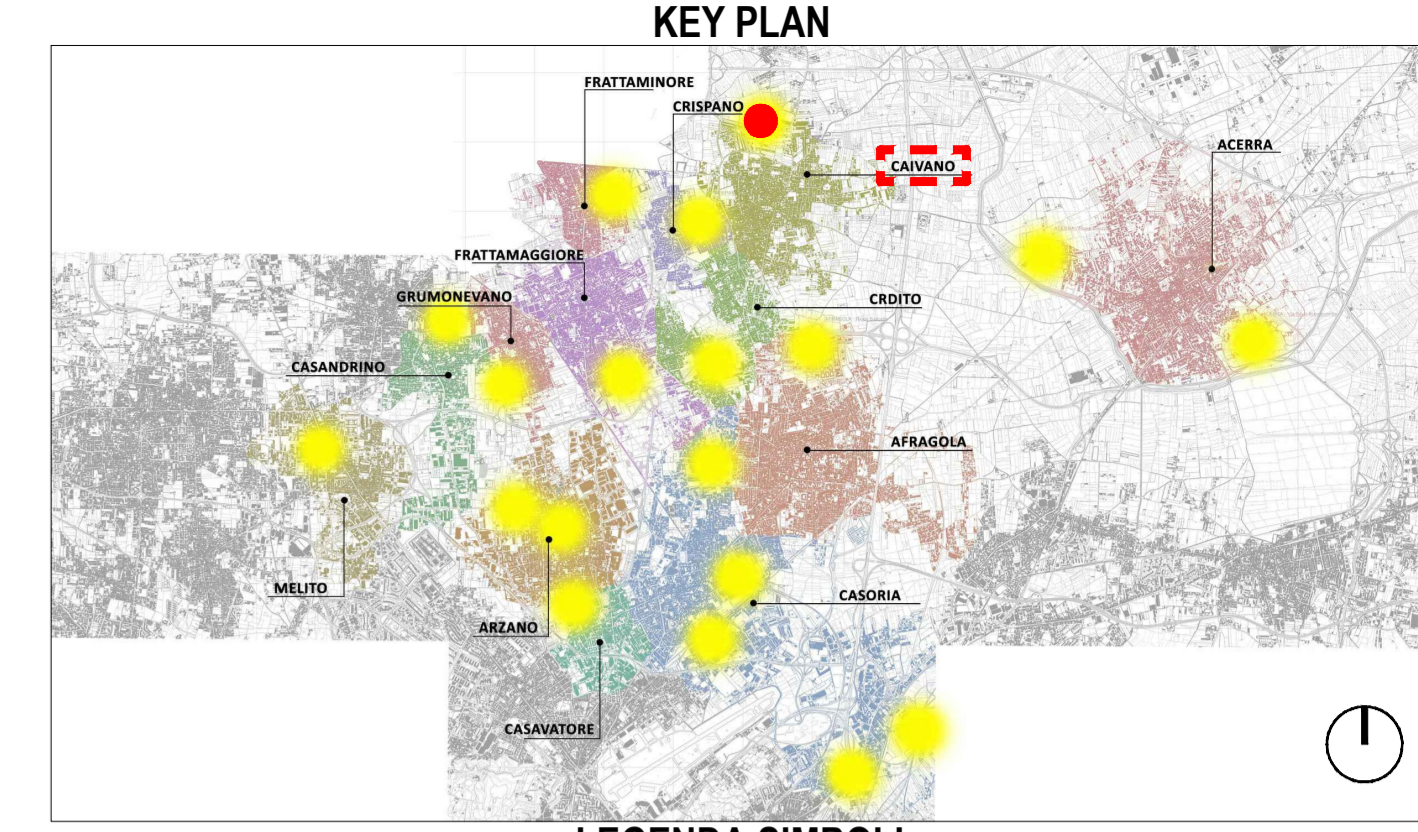

LEGENDA SIMBOLI

	Quote lineari		Lettera di identificazione della sezione
	Quote altimetriche in pianta		Etichette materiali / finiture di progetto
	Quote altimetriche in sezione / progetto		Cono ottico
	Riferimento dettaglio in altro elaborato		Ingresso principale
	Confine lotto		Uscita sicurezza
			Arbusti esterni
			Arbusti di progetto

DATI LOTTO



Comune: Caivano Lotto: Via Necropoli Codifica: CVN Superficie: 9700 mq



PROGETTO ESECUTIVO

Appalto integrato sulla base del progetto di fattibilità tecnica ed economica "Smart City Napoli Nord - Piani Urbani Integrati - M5C2 - I.2.2"
 CIG 97263946C CUP I4512200020006 - CUP I4512200030006

RTI	RTP
OPUS COSTRUZIONI S.P.A. Capogruppo P.IVA 0720130039 Via Campese 235, Pozzuoli	P.IVA 0918081210 Sede legale: Via Postillo 66, Napoli
ARCHIVOLTO SRL Mandante P.IVA 0760480031 Via G. P. Galvani 4, Napoli	P.IVA 08524811216 Sede legale: Via Gramsci 19, Cicciiano
	ELECTA SRL P.IVA 04082971211 Sede legale: Via Principe di Piemonte 109, Roccarainola

RUP
Arch. Pasquale Imbema

GENERALE (Caivano - Via Necropoli)
Stato di fatto - Rilievo piano altimetrico e profili altimetrici

REVISIONE	DESCRIZIONE	DATA	APPROVATO DA
00	prima emissione	Aprile 2024	

Aprile 2024
 1:200 A1+
 CVN.PE.GEN.G 003