

Canale lineare TIPO R100GPDTE + GR100ROD

Pozzetto d'ispezione TIPO GRL100RODMA + USCITA


Pozzetto d'ispezione TIPO GRL100RODMA





Canale lineare per la raccolta delle acque piovane a fessura sottile.
 Minimo impatto visivo
 Massima captazione delle acque piovane



Pozzetto di ispezione per caditoia a fessura sottile
 ● Minimo impatto visivo
 ● Ispezione e pulizia del canale

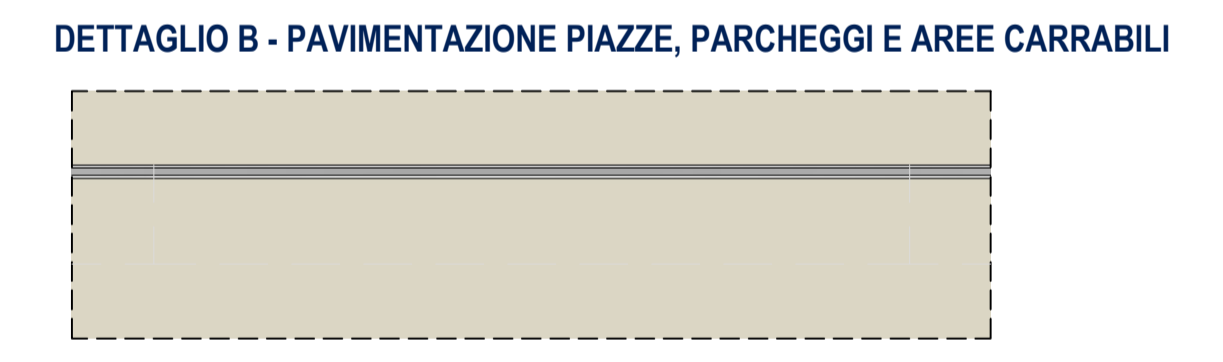

Cunette in cls vibrocompreso utilizzati per canalizzare superficialmente l'acqua piovana fino al punto di raccolta e scolo rappresentati dalle caditoie in pietra, opportunamente accoppiate tra di loro.
 Le caditoie vanno poste in opera ogni 25 m.

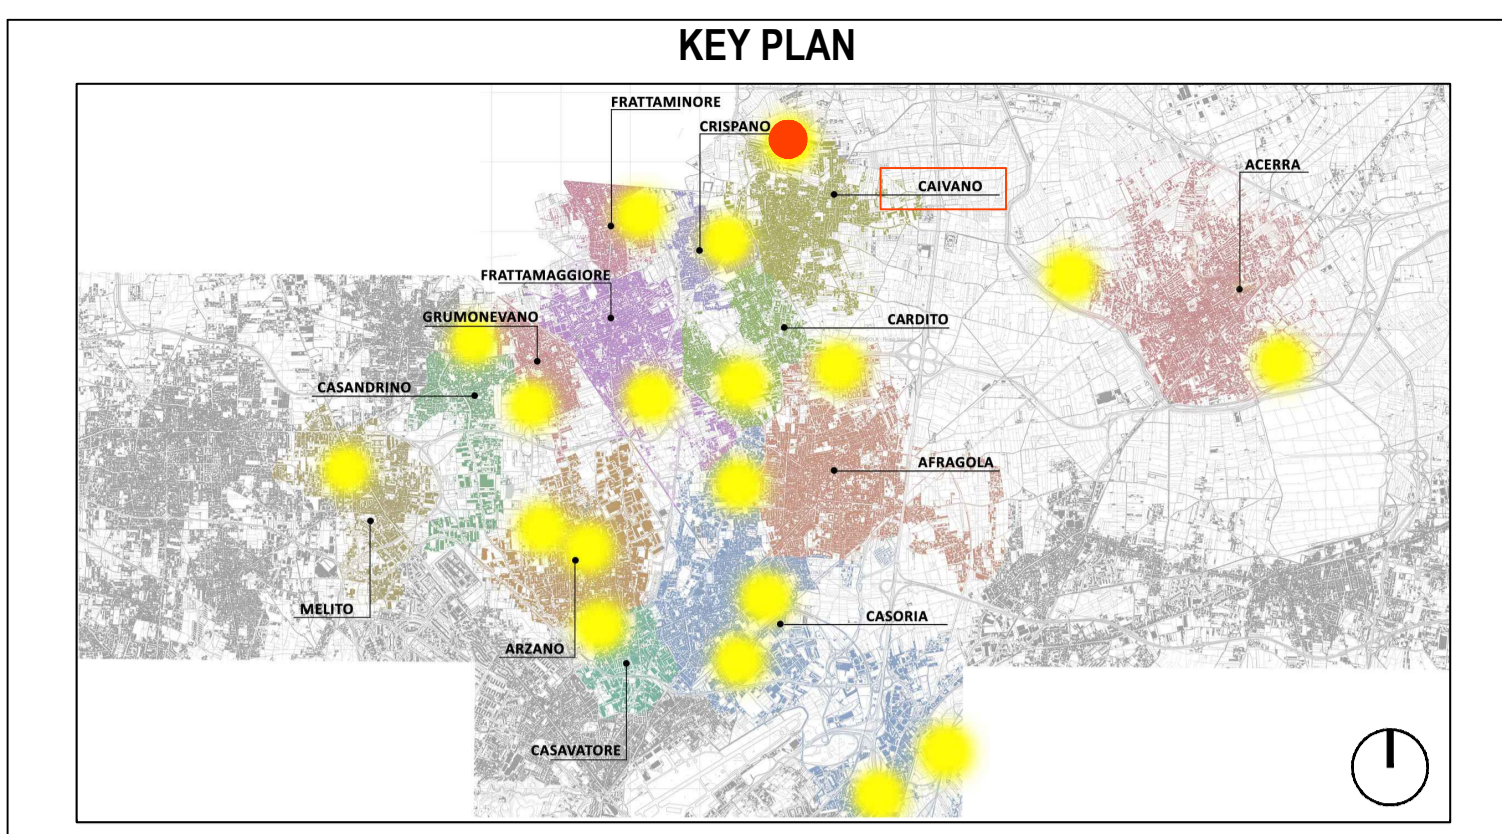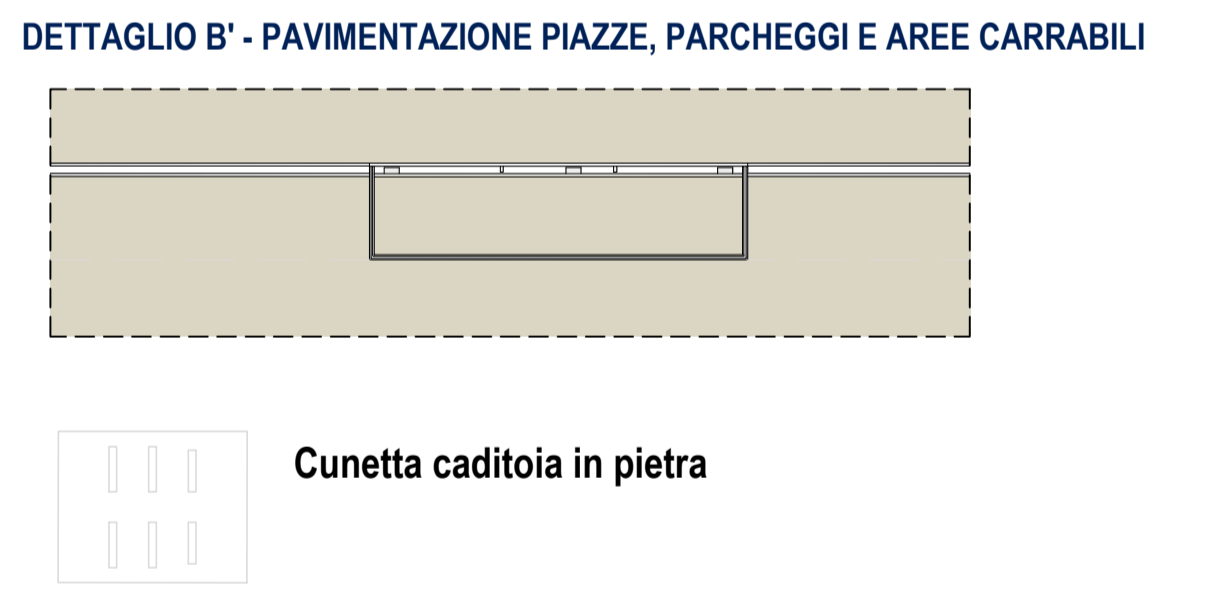

LEGENDA SIMBOLI

X.XX	Quote lineari	BB	Lettera di identificazione della sezione
-1.80	Quote altimetriche in pianta	XX	Etichette materiali / finiture di progetto
+0.15	Quote altimetriche in sezione / prospetto	▲	Cono ottico
+	Riferimento dettaglio in altro elaborato	▲	Ingresso principale
○	Confine lotto	▲	Uscita sicurezza
		▲	Arbusti esistenti
		▲	Arbusti di progetto

- LEGENDA MATERIALI
- Canale lineare TIPO R100GPDTE + GR100ROD
 - Pozzetto d'ispezione TIPO GRL100RODMA + USCITA
 - Pozzetto d'ispezione TIPO GRL100RODMA
 - Cunetta caditoia in pietra
 - Verso di scorrimento dell'acqua
 - Linea di Colmo
 - Linea di Impluvio
 - Denominazione tratti lineari
- * Per ulteriori dettagli si rimanda all'elaborato grafico "CVN.PE.IDS.G.007_01 - Dettagli costruttivi".



PROGETTO ESECUTIVO

Appalto integrato sulla base del progetto di fattibilità tecnica ed economica "Smart City Napoli Nord - Piani Urbani Integrati - M5C2 - I.2.2"
 CIG 972663946C CUP I4512200020006 - CUP I4512200030006

RTI
 OPUS COSTRUZIONI S.P.A.
 Capogruppo
 P.IVA 0220150089
 Via Campana 253, Pozzuoli

ARCHIVOLTO SRL
 Mandante
 P.IVA 0716248031
 Via O. P. Celano n.4, Napoli

RTI
 RUP
 Arch. Pasquale Imbomba

PROGETTO IDRICO - (Calvano-Via Necropoli)
 Planimetria impianto di raccolta acqua-
 Posizionamento Caditoie

REVISIONE	DESCRIZIONE	DATA	APPROVATO DA
01	Integrazione rapporto di validazione	Giugno 2024	
00	prima emissione	Aprile 2024	