


- Canale lineare TIPO R100GPDPTE + GR100ROD
- Pozzetto d'ispezione TIPO GRL100RODMA + USCITA
- Pozzetto d'ispezione TIPO GRL100RODMA



- Canale lineare per la raccolta delle acque piovane a fessura sottile.
- Minimo impatto visivo
- Massima captazione delle acque piovane

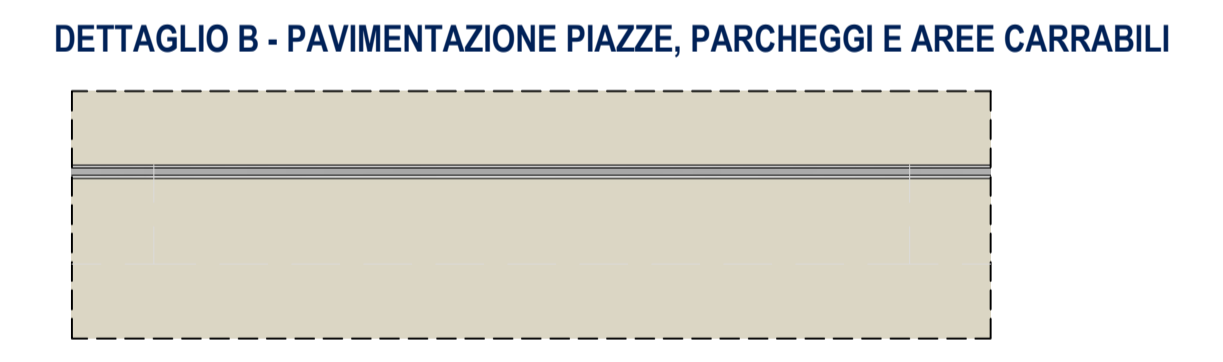


DETTAGLIO B - PAVIMENTAZIONE PIAZZE, PARCHEGGI E AREE CARRABILI



- Pozzetto di ispezione per caditoia a fessura sottile
- Minimo impatto visivo
- Ispezione e pulizia del canale


DETTAGLIO B' - PAVIMENTAZIONE PIAZZE, PARCHEGGI E AREE CARRABILI

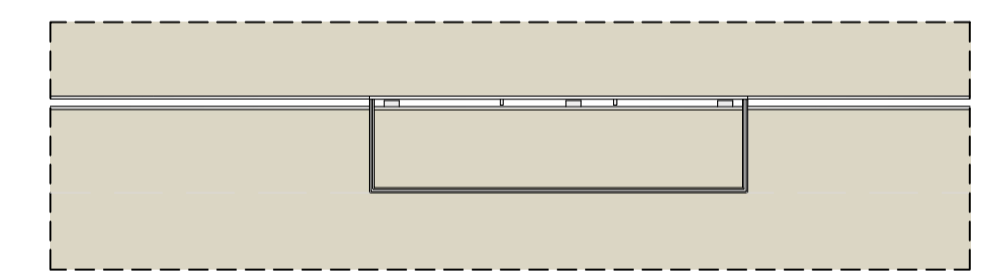

Cunetta caditoia in pietra



- Cunette in cls vibrocompreso utilizzati per canalizzare superficialmente l'acqua piovana fino al punto di raccolta e scolo rappresentati dalle caditoie in pietra, opportunamente accoppiate tra di loro.
- Le caditoie vanno poste in opera ogni 25 m.

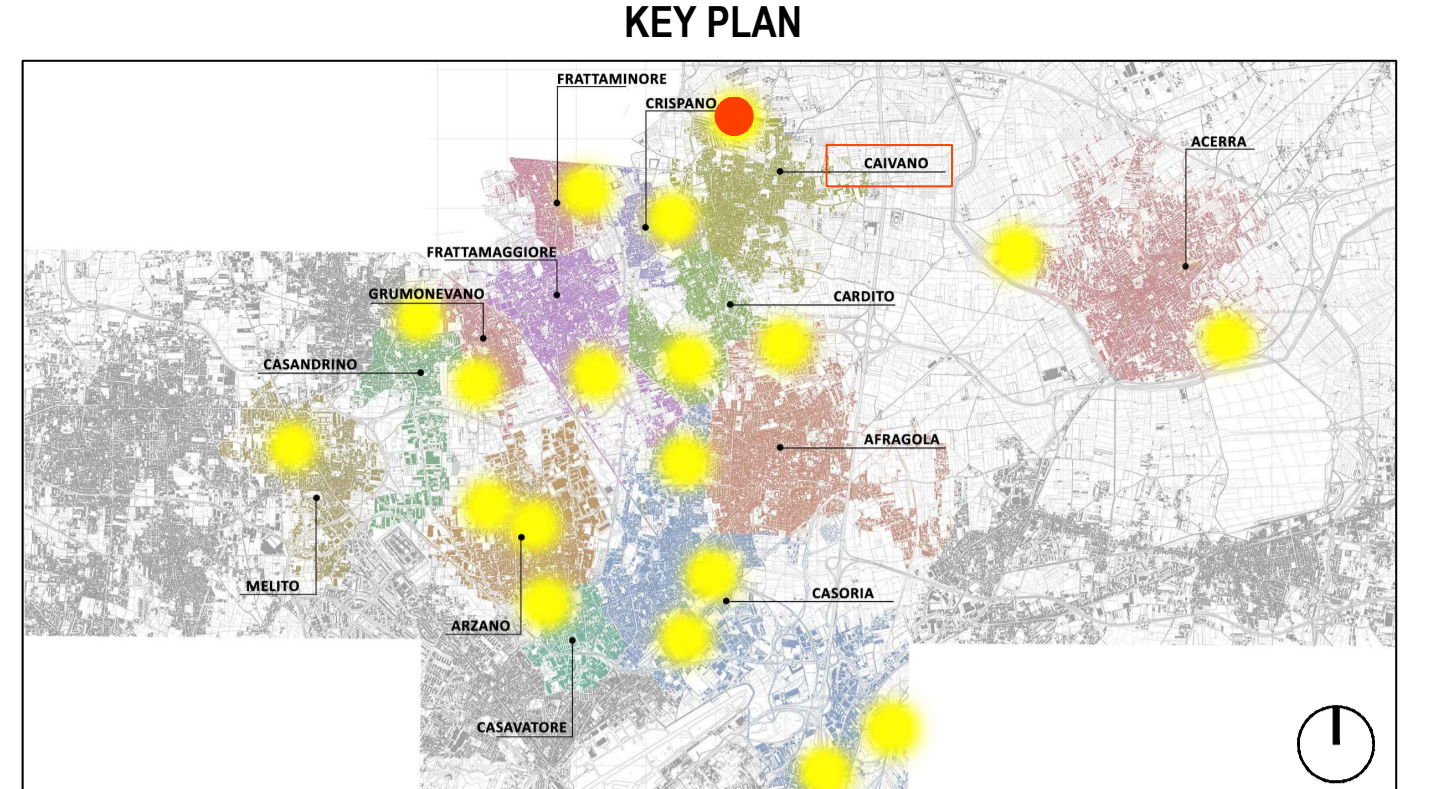

LEGENDA SIMBOLI

X.XX	Quote lineari	BB	Lettera di identificazione della sezione
-1.80	Quote altimetriche in pianta	XX	Etichette materiali / finiture di progetto
+0.15	Quote altimetriche in sezione / prospetto	▲	Cono ottico
+	Riferimento dettaglio in altro elaborato	▲	Ingresso principale
□	Confine lotto	▲	Uscita sicurezza
		▲	Arbusti esistenti
		▲	Arbusti di progetto

LEGENDA MATERIALI

- Canale lineare TIPO R100GPDPTE + GR100ROD
- Pozzetto d'ispezione TIPO GRL100RODMA + USCITA
- Pozzetto d'ispezione TIPO GRL100RODMA
- Cunetta caditoia in pietra
- Verso di scorrimento dell'acqua
- Linea di Colmo
- Linea di Impluvio
- Denominazione tratti lineari

* Per ulteriori dettagli si rimanda all'elaborato grafico "CVN.PE.IDS.G.007_01 - Dettagli costruttivi".



PROGETTO ESECUTIVO

Appalto integrato sulla base del progetto di fattibilità tecnica ed economica "Smart City Napoli Nord - Piani Urbani Integrati - M5C2 - I.2.2"
 CIG 972663946C CUP I4512200020006 - CUP I4512200030006

RTI OPUS COSTRUZIONI S.P.A. Capogruppo P.IVA 0220150069 Via Campana 253, Pozzilli	RTP SAG ARCHITETTURA SRLS P.IVA 0918081210 Sede legale: Via Poellipo 66, Napoli MASCOLO INGEGNERIA SRL P.IVA 08524811216 Sede legale: Via Gramsci 19, Cicciano ELECTA SRL P.IVA 04082971211 Sede legale: Via Principe di Piemonte 109, Roccamandola
ARCHIVOLTO SRL Mandatario P.IVA 07162480631 Via O. P. Celano n.4, Napoli	RUP Arch. Pasquale Imbomba

PROGETTO IDRICO - (Calvano-Via Neapolis)
 Planimetria impianto di raccolta acqua - Posizionamento Caditoie

REVISIONE	DESCRIZIONE	DATA	APPROVATO DA
01	Integrazione rapporto di validazione	Giugno 2024	
00	prima emissione	Aprile 2024	