


Stralcio planimetrico - scala 1:100

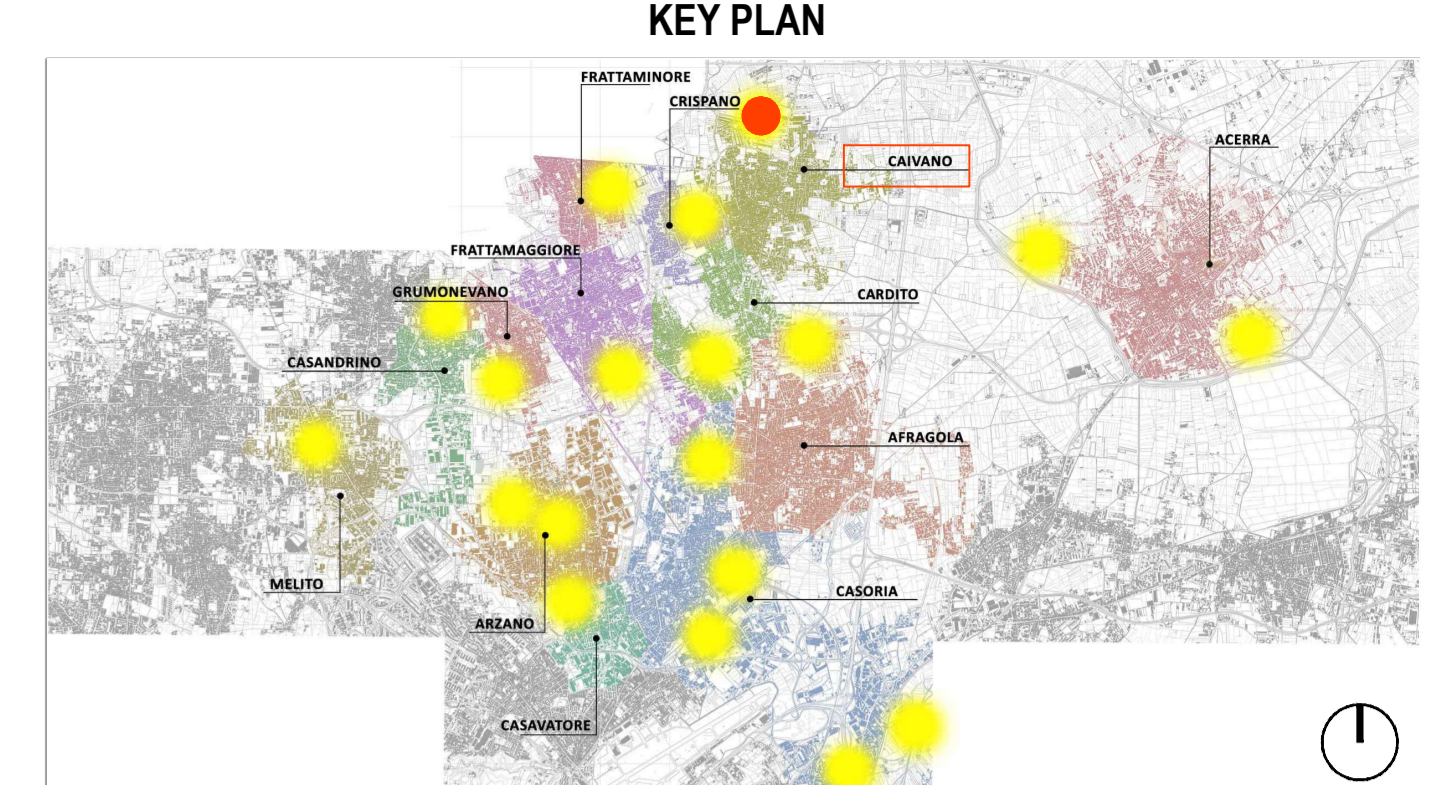

LEGENDA SIMBOLI

	Quote lineari		Lettera di identificazione della sezione
	Quote allometriche in pianta		Etichette materiali / finiture di progetto
	Quote allometriche in sezione / prospetto		Cono ottico
	Riferimento dettaglio in altro elaborato		Ingresso principale
	Confine lotto		Uscita sicurezza

LEGENDA MATERIALI

SISTEMA DI RACCOLTA ACQUA

	Elemento d'ispezione; L elemento = 0,50 m n° elementi = 6		Tubo in PVC DN110
	Elemento d'ispezione con cestello raccogli rifiuti e uscita laterale DN 110/160; L elemento = 0,50 m n° elementi = 5		Tubo in PVC DN125
	Canale dotato di pendenza incorporata continua 0,5% sul fondo del canale. Caditoia in acciaio zincato avente fessura laterale asimmetrica. L elemento = 1,00 m n° elementi = 64		Tubo in PVC DN160
	Pozzetti di ispezione in cls, con chiusura di dimensioni 500x500x500 mm; n° elementi = 5		Vasca di raccolta delle acque; Dimensione (LxHxP): V: 501x220x210 cm - 13 mc n° elementi = 1
	Pozzetto di calma in cls, con chiusura, di dimensioni 800x800x800 mm; n° elementi = 1		Pozzetto Filtro raccogli foglie compatto; Dimensione (LxHxP): 600x600x600 cm; n° elementi = 1
			Pozzetto Antiriflusso; Dimensione (LxHxP): 600x600x600 cm; n° elementi = 1

* Per ulteriori dettagli si rimanda all'elaborato grafico "CVN.PE.IDS.G.007_01 - Dettagli costruttivi".
 ** Per i profili longitudinali della fogna bianca si rimanda all'elaborato grafico "CVN.PE.IDS.G.007_01 - Dettagli costruttivi".

COMUNE DI CARDITO
 Città Metropolitana di Napoli

Italianodmani
 PARI NAZIONALE ED ENERGIA E SOSTENIBILITÀ

MINISTERO DELL'INTERNO

PROGETTO ESECUTIVO

Appalto integrato sulla base del progetto di fattibilità tecnica ed economica "Smart City Napoli Nord - Piani Urbani Integrati - MSC2 - I.2.2"
 CIG 972663946C CUP I4512200020006 - CUP I4512200030006

RTI OPUS COSTRUZIONI S.P.A. Capogruppo P.IVA: 07201500639 Via Campese 233, Pozzuoli	RTP SAG ARCHITETTURA SRLS P.IVA: 09189081210 Sede legale: Via Posillipo 66, Napoli MASCOLO INGEGNERIA SRL P.IVA: 08524811216 Sede legale: Via Gramsci 19, Cicciانو ELECTA SRL P.IVA: 04082971211 Sede legale: Via Principe di Piemonte 109, Roccarainola
ARCHIVOLTO SRL Mandante P.IVA: 07162480631 Via O. P. Caffaro n.4, Napoli	RUP Arch. Pasquale Imbamba

PROGETTO IDRICO - (Calvano-Via Necropoli)
 Planimetria impianto di raccolta acqua - Collegamenti

15 Aprile 2024
 1:100 A1+ CVN.PE.IDS.G. 003_01

REVISIONE	DESCRIZIONE	DATA	APPROVATO DA
01	Integrazione rapporto di validazione	Giugno 2024	
00	prima emissione	Aprile 2024	